(0

0

## GE 120 CENTRAL PROCESSOR

0896011 E

0896013 N

SCM 3

PWB's

SCHEMATICS

9

Honeywell Information Systems Italia



GE 120 SOTTOSISTEMA UNITA CENTRALE

INDICE DEL VOLUME 9

Raccoglitore per schemi a 3 viti

Finestra

Indice

4.571.2.410.1

Piastrine

1 Elenco piastrine SCM3

01544001

2 Schemi piastrine SCM3

\_

Questo volume è valido per i prodotti aventi i seguenti codici:
. 0896011 E - 0896012 J - 0896013 N - 0896223 A.



GE 120 C.P.U. SUBSYSTEM

TABLE OF CONTENTS
VOLUME 9

Schematic binder, 3 screw

Window

T.o.C.

4.571.2.410.1

Circuit Card

1 SCM3 PWB's List

01544001.

2 SCM3 PWB's Schematics

\_

This volume is applicable for those products having the following product codes : 0.0896011 E - 0.0896012 J - 0.0896013 N - 0.0896223 A.

0131 0130 0103 N° DISEGNO DRAWING N° 01553 0001 01553 0010 01553 0021 DESCRIPTION ALAW 2A - Amplificatore lampadini ANDO 2A - Andor AMFL 2A - Amplificatore lettura mem DESCRIZIONE O E D 0610000 0610001 0610002 CODICE MOD. DATA VISTO
F.Y. 30-11-68 flun N.º CODICE FIASTRINE ST. SCM3 SENERAL 🚳 ELECTRIC STD. SCM3 FWB DISEGNO Scala Firma ELENCO SCHEMI ST DIAGRAMS LISTING N.º DISEGNO 015440010 MAT. π FIN.

:																														
NOTE											-																			_
S.ST. PR.W. BOARD	0122	0179	0235	0228	0145	0140	0115	0120	0164	0227																				
No DISEGNO DRAWING NO	01553 0030	01553 0040	01553 0052	01553 0061	01553 0070	01553 0080	01553 0090	01553 0100	01553 0110	01553 0782						-							•							
											-																			
DESCRIZIONE - DESCRIPTION	CAIN 2A - Logica controllo canale	CAIN 2B - Logica controllo canale	CANA 2A - Logica di canale	CANA 2B - Logica di canale	CANA 2C - Logica di canale	CISF 2A - Circuiti spillamento mastri	441	CONT 2A - Rete di conta	COVE 2A - Logica condizione verificata	COMA 2A - Comando matrici																				
_																						_								
	N N		_	6 K	7 P	ე ც	9	$\neg$	T	8 X												-	-						- <del> </del>	1
CODICE	0610003	061000	061000	0610006	0610007	0610008	0610009	0610010	0610011	0610078																	-			
BATERAL.	<b>a</b>	ELE	GTE	116			P	IĄ	STE	RIN	Ε \$	ST.	s	CM	3			.V.	30	ATA ][: 6	 vis Al		N	.° C	:OD	ICE			١	
Scala	ı	irm	a		- 1	_	E	TD.	VCC	<u>S</u>	CHI	<u>M</u> I	<u>.                                    </u>					_					nı	pm		DIS	EGI	40		
ST MAT.				_	TT		D	IA	GRA	MS	L:	FII		G			 	 		-	 		20	.° E	ISE 140	GN0	0	2	(3)	

NOTE S.ST. FR.W. BOARD 0123 0117 0165 0167 0166 0163 0138 01553, 0121 01553, 0130 01553, 0140 01553, 0150 01553, 0170 01553, 0180 01553, 0190 01553, 0200 N. DISEGNO DRAWING N. DECO 2A - Decodificati vari

DEEC 2A - Decodificati vari

DEFO 2A - Decodificati vari (registro FO)

DEFO 2B - Decodificati vari (registro FO)

DESA 2A - Decodificati vari (registro RO)

DESA 2B - Decodificati vari (registro SA)

DESA 2C - Decodificati vari (registro SA)

DESA 2C - Decodificati vari (registro SA)

DESA 2C - Decodificati vari (registro SA)

DEVA 2A - Decodificati vari DESCRIPTION DESCRIZIONE C C C C C C A A A 0610012 0610013 0610015 0610016 0610018 0618019 CODICE N.º CODICE VISTO MOD. DATA PIASTRINE ST. SCM3 SESTEMAL @ ELESTERS F.V. 30.11.68 Ali STD. SCM3 FWB DISEGNO Scala Firma ELENCO SCHEMI ST DIAGRAMS LISTING N.º DISEGNO 3(4) MAT. FIN. ٦ 015440010

		-														-														
OTE		+		-			_																				_			-
S.ST. NOTE PR.W. BOARD	0241						1.			-		0113	0238	2388	2388	0152														
N° DISEGNO DRAWING N°	01553 0212											01553 0220	01553 0234	01553 0251	01553 0261	01553 0772														
					_		_					FA)						-	<u> </u>											L
DESCRIZIONE - DESCRIFTION	ESCO 2A - Esame condizioni											FIFA 2A - 2 Registri a 7bits (Reg.FI e FA	2A -	2B -	ų	FULO 2A - Funzioni logiche							-							
																	1				1								<u> </u>	_
	D											Ö	O	$\dashv$		¥	7	7	+	1	+	-						7	i	
CODICE	0610021											0610022	0610023	0610025	0610026	0610077														
Scala Scala		LEG!	nic		 S	TD.	_3	CM:	3 F	T. WB	M3						о. / <u>.</u>		21. (	58 A	VIST	ro	L	om	:00	DIS	SEGN	10	i	
ST MAT.				TT	 D	TAC	JRA	MS	LI	TZ)	 <u> </u>			_	_											GNC		4	(5 	<u>-</u>

NOTE S.ST. PR.W. BOARD 0168 0102 0175 0176 0153 01 32 N° DISEGNO DRAWING N° 01553 0280 01553 0290 01553 0300 01553 0310 01553 0320 01553 0272 inibizione INFU 2A - Informazioni in uscita
INIB 2A - Generatore corrente di inibiz
INTE 2A - Interruttore lato massa
INTE 2B - Interruttore lato generatore
INVE 2A - Inversioni DESCRIPTION GEWA 2A - Ceneratore di mastri DESCRIZIONE A S N D D H CODICE 0610028 0610029 0610030 0610031 0610032 0610027 MOD. DATA VISTO
KV. 30.11.68 film N.º CODICE PIASTRINE ST. SCM3 SMERAL & SLECTED STD, SCM3 FWB DISEGNO прт Scala Firma ELENCO SCHEMI ST DIAGRAMS LISTING N.º DISEGNO 015440010 5 (6) MAT. П FIN,

														· İ		!						.					:	!				
																						: :					;		!			
													 	_	ļ	<u> </u>	-	<u> </u>			_	-		 	!   	ļ	, . 	<u> </u>	: !			<u> </u>
ETOW-				:												-	-	-				-				ļ	-	-				7
S. ST. PH. W. BCARD	0170	0146	0147	0104	0105	0109	0151	0152	0159	0154	0157	0158	0141	0155	0156	,											!					
N. DISEGNO DRAWING Nº	01553 0331	01553 0340	01553 0350	01553 0360	01553 0370	01553 0380	01553 0390	01553 0400	01553 0410	01553 0420	01553 0430	01553 0440	01553 0450		01553 0471																	
	0	0	0	0	0	0	0	0	0	0	0	0	0	0	0	-    .						<u> </u>									i	
DESCRIZIONE - DESCRIPTION	LIRI 2A - Linea di Ritardo	LOBO 2A - Logica bocchettone	LOBO 2B - Logica bocchettone	GI 2A -	2B -	2C _	2A -	2B - Logica di		2D - Logica di	2E - Logica di	2G -	2H - Logica di	2L - Logica di	2M - Logica di																	the second secon
·						-																										
conice	0610033 D	0610034 S	0610035 W	0610036 A	0610037 E	0610038 T			0610041 W		0610043 · E		_	i	Ī							*										
eneral		:1 c	CT	,,,			F	IAS	o Ti	IN.	 E S	T.	. 3	CM;	3			_		OD.		DATA			то	ľ	1.º (	COD	ICE			
Scala ST		irm					S	TD.	NCC	CM S	3 I	WĖ MI			• • •					V•	21	0.11	. 80	<i>p</i> 1		6	рm		DIS	EGI	10	- <u>'</u>
-							ע	TW	J. UH	د اد	- 11		714	<u>-</u>		_			<b></b> -	_	i					T	1.º [	DISE	GNO		6	(7)

S.ST. FR.W. BOARL 0126 0239 0229 2382 Nº DISEGNO DRAWING Nº 01553 0480 01553 0493 01553 0501 01553 0511 DESCRIPTION MAME 2A - Marginatura memoria DESCRIZIONE NONE 2A - Nodo
NONE 2A - Nodo
NONI 2A - Nodo D > 3 0610048 0610049 0610050 0610051 CODICE N.º CODICE MENAL () ELEVICO DATA VISTO FIASTRINE ST. SCM3 F.V. 30-11.68 plu STD. SCM3 FWB DISEGNO npm Scala Firma ELENCO SCHEMI ST DIAGRAMS LISTING N.º DISEGNO 015440010 FIN. MAT. π

																			T						1			T	T		
1																									İ						
:																															
E.			+	+	+	+	+	+	-	1	-			-	-		+		$\vdash$				-		7	+	+	$\mp$	$\vdash$		
NOTE			1	1	1	1	1	-	1									1								1	$\pm$	$\pm$	上		
S.ST. FR.W. BOARD	0231															0237	0177														
N° DISEGNO DRÁWING N°	01553 0523															01553 0532	01553 0542														
						1		1									oisi			_											
DESCRIZIONE - DESCRIPTION	ORCA 2A - Organizzazione canali														OA DOLLET	CH I	PIME 2A - Generatore corrente di pilotaggio														
"		_	1	1		-									1								-	1				L			
		1	+	+	+	-	+	+	+	+	+	+	+	+	+	+	+	+			-	4	+	+	+-	+	+	-		$\dashv$	1
	щ		+	+	+	+		+		+	+	+	+	+	G	4	p	+				+		_	+		+	<u> </u>		$\dashv$	+
CODE	0610052														0610053	50000	0610054														
MERAL	0	ELĘC	TRI	3			FI	A5'	 IRI	177		eT.	S	CM:	3				OD,		ATA		VIST	_	N.º	co	DIC	Ē		i	1
Scala	_	irma							SC									F.	٧.	-50	.7.5.1	100	Hu	- 1	npn	)	DI	ISEG	NO	<u>-</u>	i- v
		u ma		╀					00									-				1					丰				v
ST				Ļ			DI		RAM							_		-	_	-		-!-			N,°	DIS	EGN	10		1,9.	)

S.ST. FR.W. BOARD 0173 0173 0106 0135 0107 0110 0110 0110 0110 No DISECNO DRAWING No 01553 0570 01553 0580 01553 0580 01553 0602 01553 0610 01553 0640 01553 0660 01553 0660 nto RECA 2A - Resistenze di calibrazione
RECE 2A - Rete di check
REDI 2A - Resist, e diodi di disaccoppiamen
RECO 2A - Registro 4 bit
RECU 2A - Registro 8 bit
RECU 2A - Registro 18 bit
RECU 2A - Registro 18 bit
RECU 2A - Registro e nodo
RETA 2A - Registro e nodo
REFA 2A - Registri parziali
RESI 2A - Registro 4 bit
RIIN 2A - Circuiti ricezione interfaccia disaccoppiam DESCRIPTION HBZKGGKKGG CODICE 0610058 0610059 0610059 0610061 0610063 0610064 0610065 0610066 N.º CODICE MOD. DATA VISTO EMERAL O ELECTEUS PIASTRINE ST. SCM3 F.V. 30.11.68 flus ST. SCM3-FWB DISEGNO Scala Firma ELENCO SCHEMI 1.8 ST DIAGRAMS LISTING N.º DISEGNO MAT. π FIN. 015440010


DE:	SEBO 2A	STOL 2A					TISE 2B	TISE 2A		TRIN 2A					
DESCRIZIONE, - · · DESCRIFTION	- Selezione bocchettone	- Logica di STOP					- Time - shering	- Time - shering	- Generatore tensioni di memoria	- Circuiti trasmissione interfaccia					
No DISEGNO DRAWING No	01553 0680	01553 0693					01553 0560	01553 0713	01553 0702	01553 0722					_
S. ST. FR. W. NOTE BOARD	0169	0236					0162	0232	0280	0240					_
	0169	0236					0162	0232	0280	0240					


۲. ۱

			<del></del>	•			<del></del>	<u> </u>		<del></del>	_	<del>-</del>		_		<del></del>	_	T 7	_	_		_	_	_		Т	_	Τ-	_	T	
															•																
	$\exists$	1	T				٠.	$\sqsubseteq$			I	上	٠.					П					厂	$oxedsymbol{\perp}$		上	L	L	上	_	_
NOTE		+	+	+	H	H		H	-	$\vdash$		+	+	1	Н	$\vdash$	-	Н			H	-	H		-	H	+	$\vdash$	<u>_</u>	-	_
S.ST. NOTE BOARD	0139	82 X	,													0127	0121	0183			•		•		-			·			-
No DISEGNO DRAWING No	01553 0730	01553 0742														01553 0751	01553 0760	01553 0550	*												
														L							Ш									L	_
DESCRIZIONE - DESCRIPTION	UARI 2A - Rete parziale unità aritmetica	UARO 2A - Rete parziale unità aritmetica														VARI 2A - Logiche varie	2A 🗅	3I 2B													
::	_	$\perp$	-	<u> </u>	$\square$	Ц				_	L	$\vdash$	<u> </u>	<del> </del>							$\sqcup$				$\sqcup$	•		$\vdash$	H		-
	$\dashv$	+	<del> </del>		$\left  \cdot \right $	$\vdash$	-	H		-	$\vdash$	$\vdash$	┼-	-	H	H		H	$\dashv$	H	$\mid - \mid$	-	H	H	H	H	H	H	H		1
	田:	3			$oxed{\Box}$											ល	闰	Y			$\exists$	_									
CODICE	0610073	0610074														0610075	0610076	0610055							۵						
GENERAL	<b>4</b>	-I F6	TWIE				PI	IST	RIN	NE	s	T.	sc	м3	_				.V.		DATA			sta /		1.° C	3 <b>0</b> D	ICE			r
•	• *	:.			•				SCN									片			791-1	• <u>×</u>	(/V	(49.	_	pm	7	DIS	SEGN	70	;
Scala		rma		otal					0 5									E			_	$\exists$	<u> </u>	_	F		#			_	-
ST				-		!	DIA	.GR	MAMS	3 I		TII	NG_	_	_			E				士	_	_	卡	1.° C	DISE		0	1	•

17.72


T.L. - 844

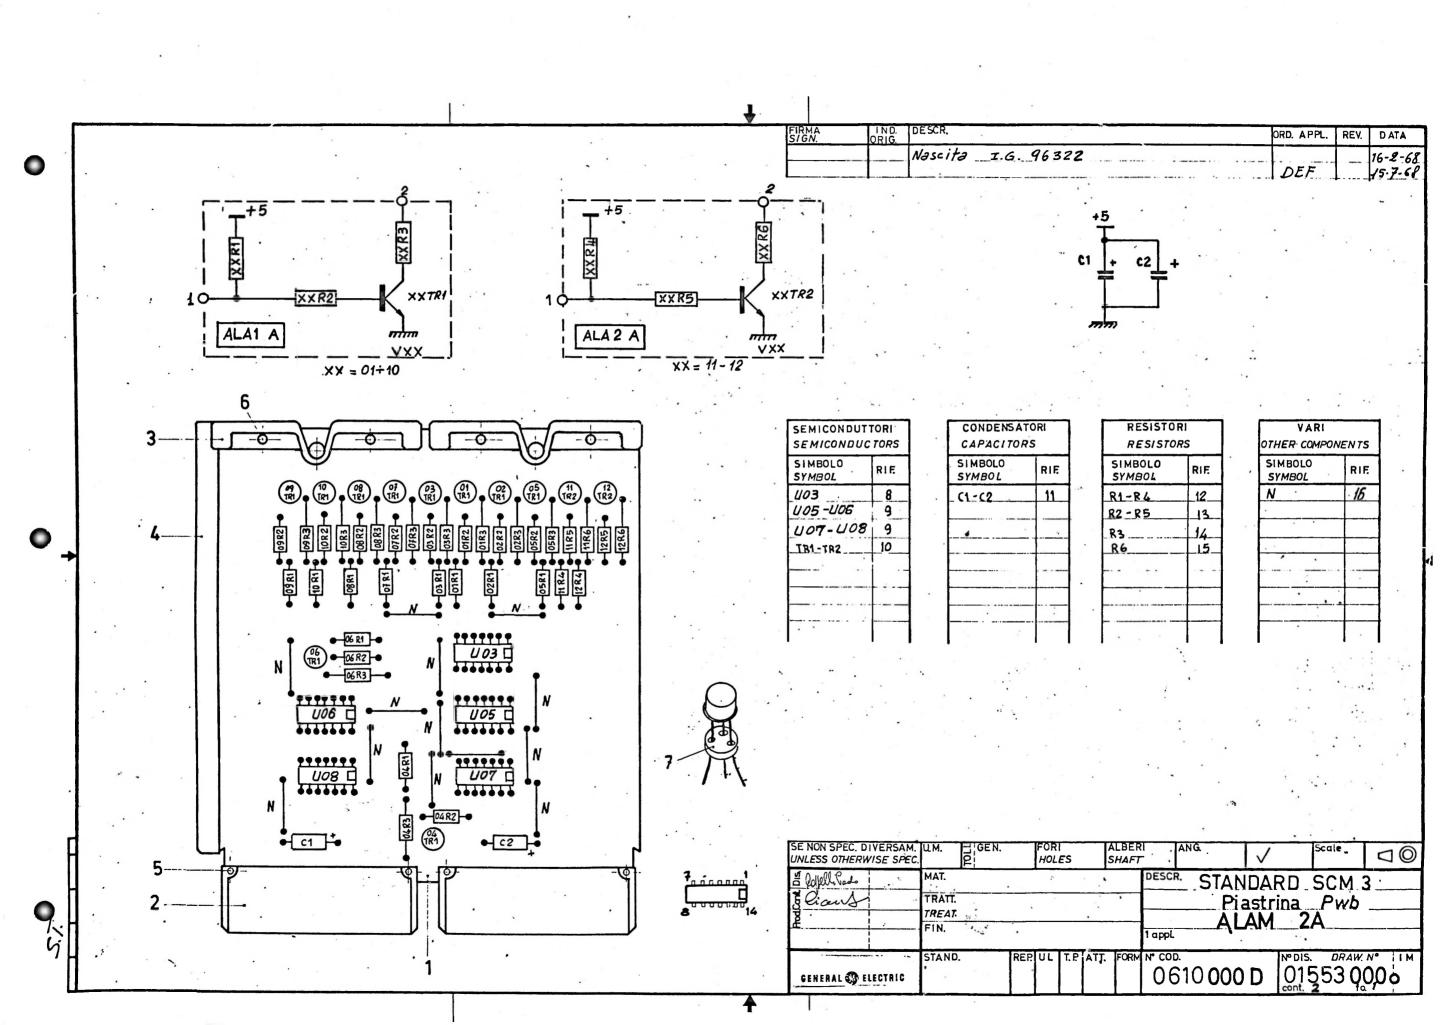


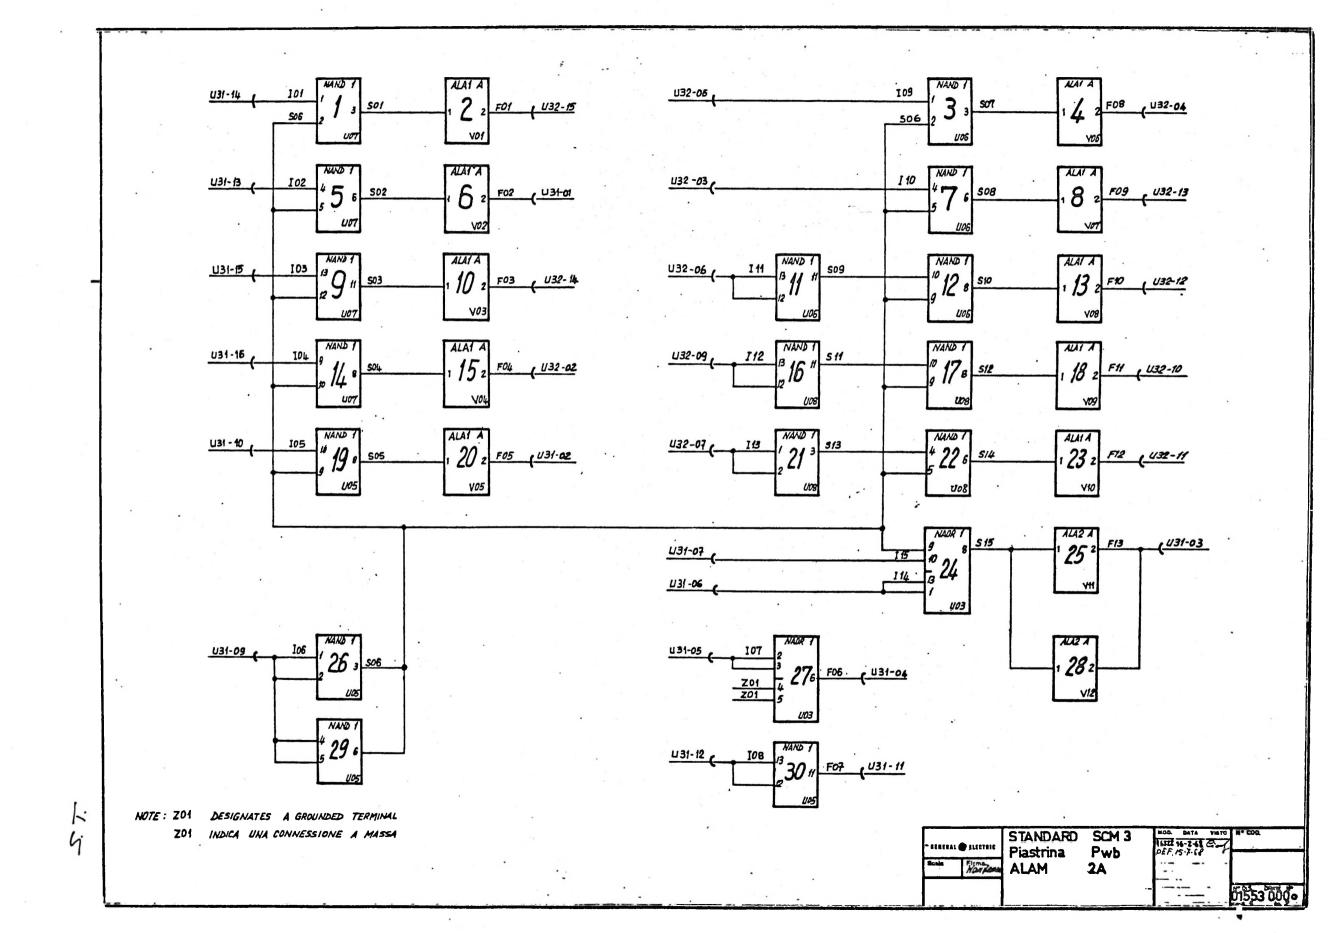

DESCR. Nº COD. Nº DIS. QUANTITÀ - QUANTITY 1 SUPPORTO STAMPATO TP. 9131 0.83,25,50T 0.162**4**659 2CONN. FEMMINA 0834001T05013039 ETT. PER PLASTE 56 13 01 QD OCCHIELLO, 15X70, OT, NICHELATO 5613011E IST. X.TR.TO18 08398331 5835874E 50410502 06,10000 4 DATA . 14-3-68 3 - PIASTRINA PWb ALAM 2A STANDARD STAND. TP FOR Nº COMP 015530001 GENERAL 🚳 ELECTRIC cont. su fa.


1

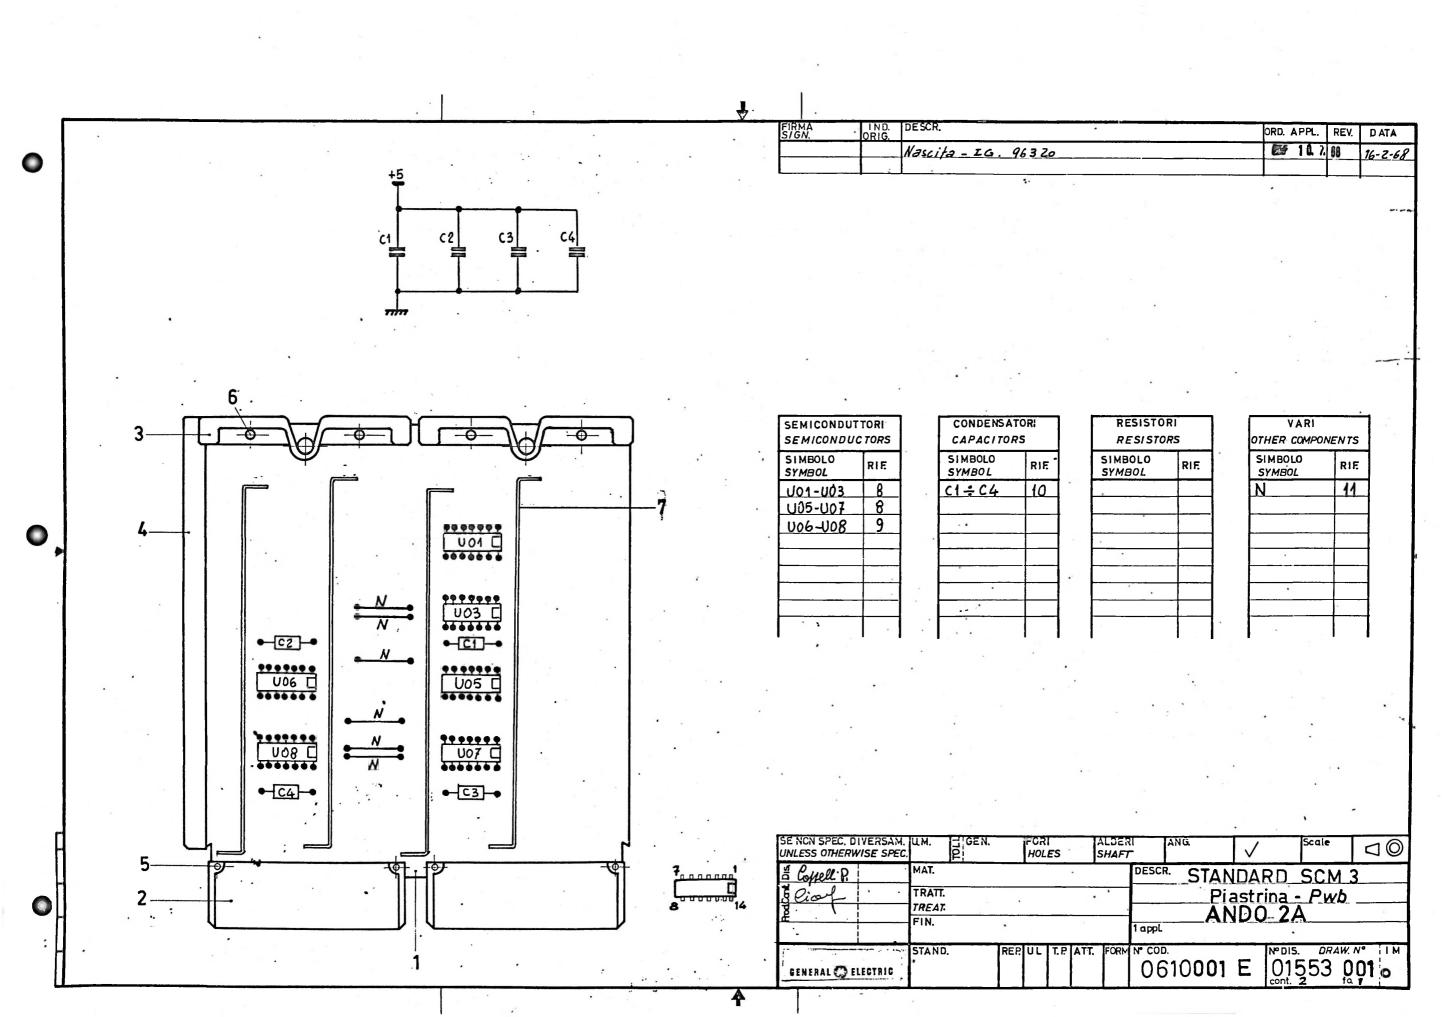


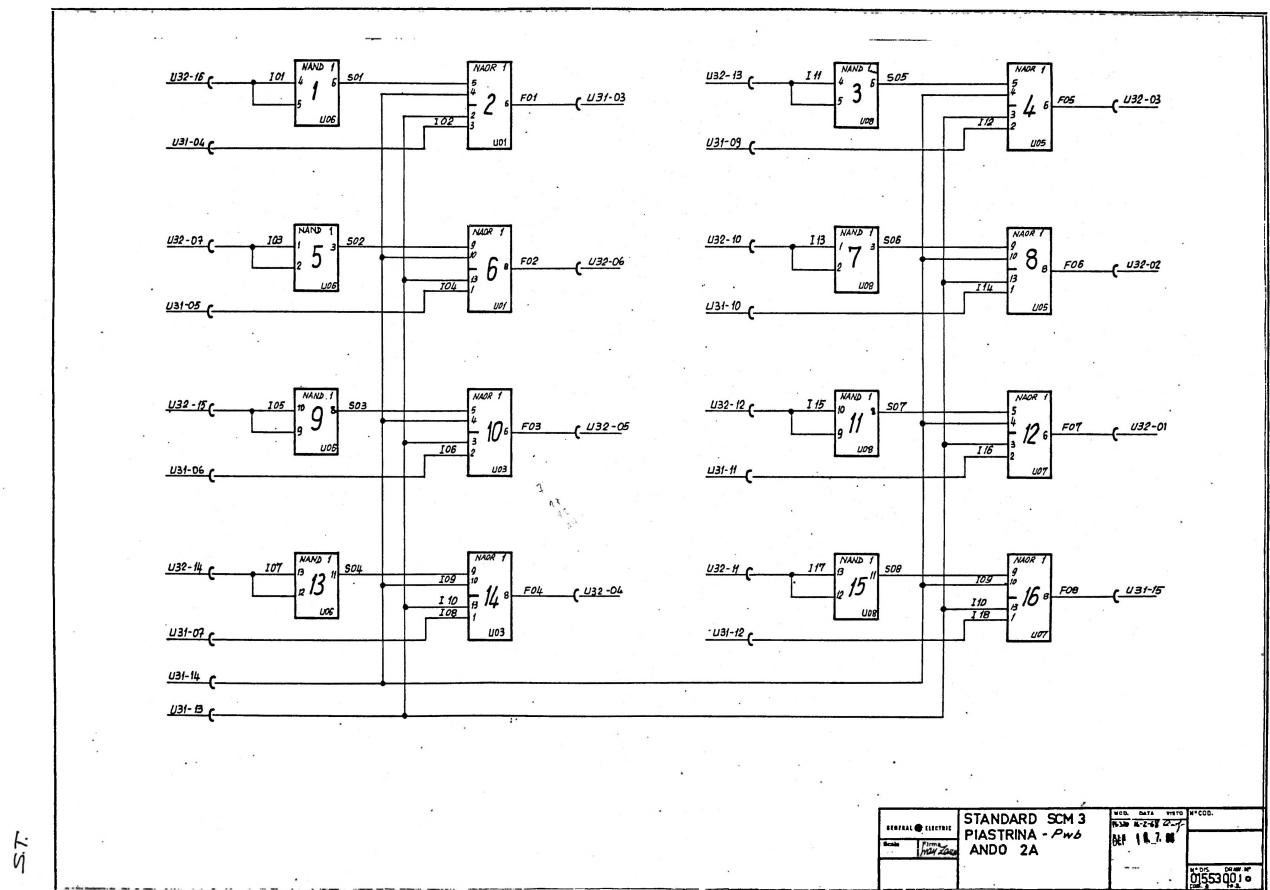

DESCR. Nº COD. Nº DIS. QUANTITÀ - QUANTITY RIF 0,<u>83,255,1,</u>U 0,<u>1,62**4**6,60</u> Φ1β33185 5<u>0,064,85</u>5 701220 بالبين 0610001 4 5 6 14.96320 DATA - 14-3-68 BEF 1 8. 7. 58 . SCM 3 - PIASTRINA - PWb ANDO 2 A STAND. COMP. 01553001 o CONTR. Qiory GENERAL 🚱 ELECTRIC


L

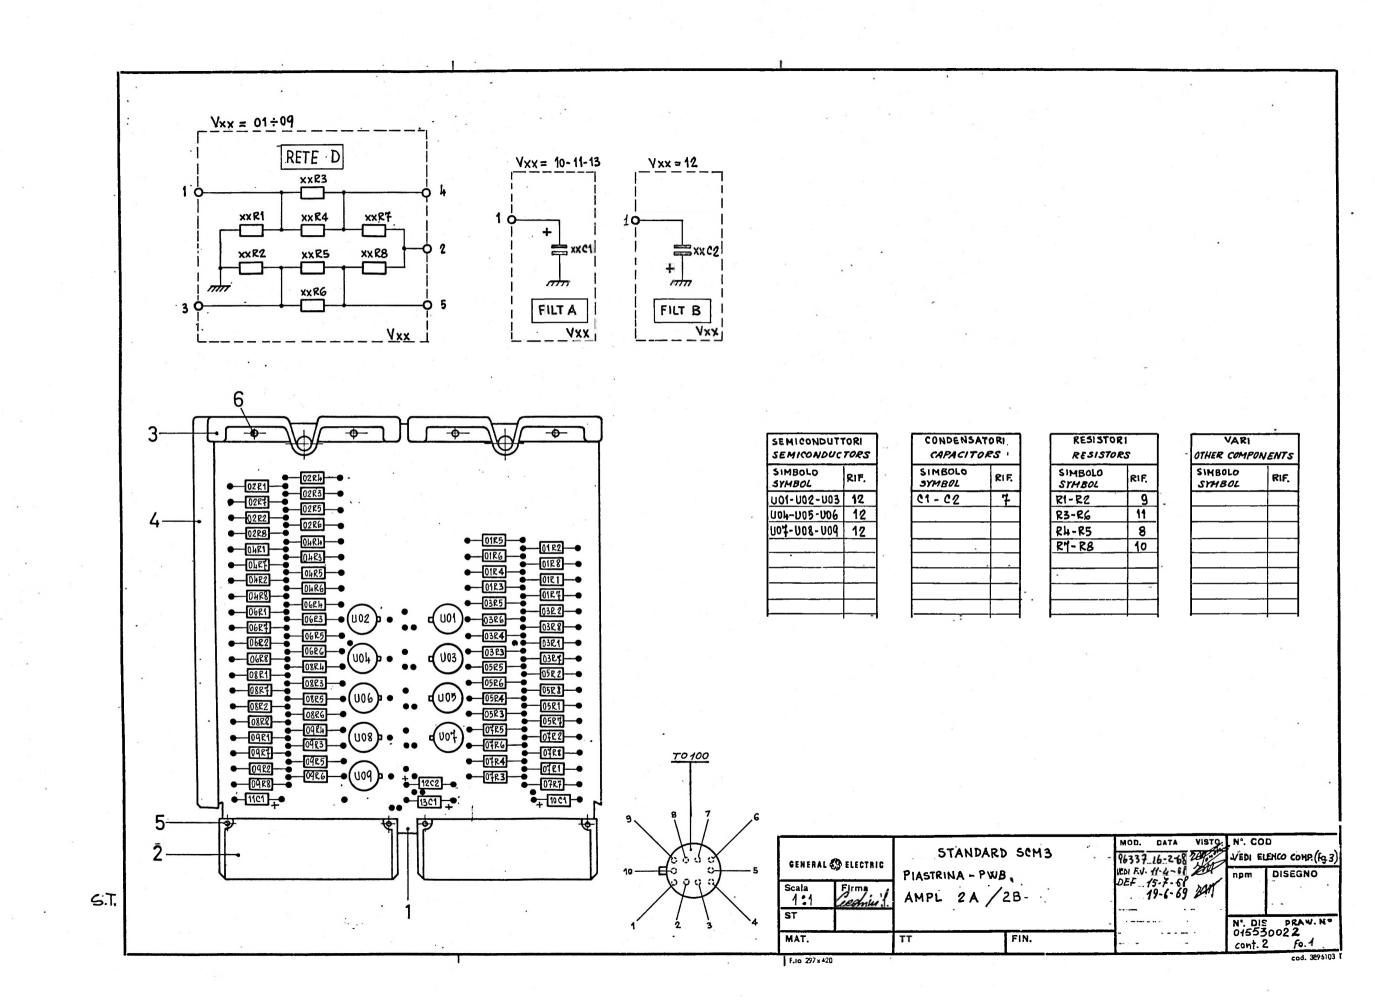


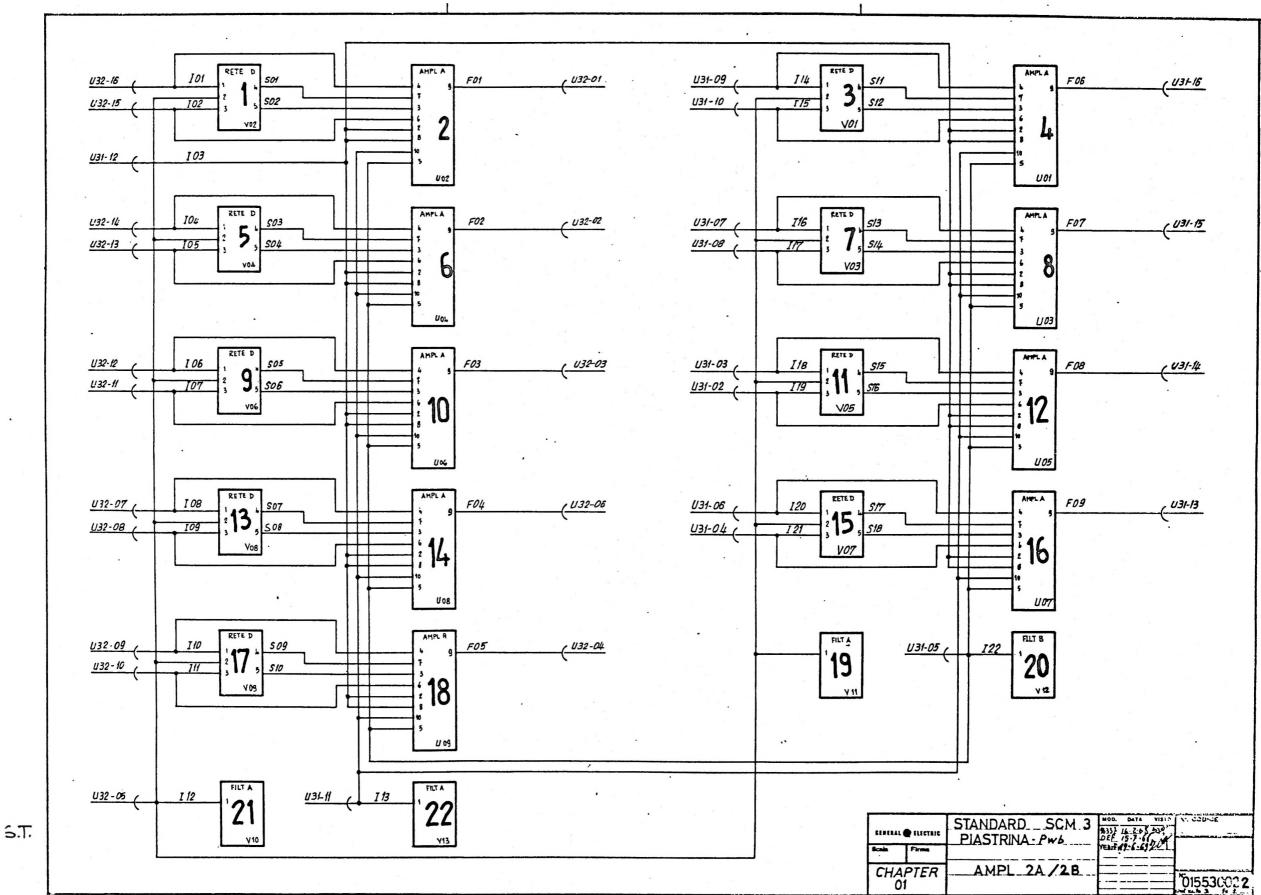


QUANTITÀ - QUANTITY Nº COD. Nº DIS. RIE DESCR. SUPPORTO STAMPATO TP 0103 0832552601623661 2 COMM. FEMLINA 9839966FD5013066 BETT. PEP PIASTR. 08399651 5,0,13,06,7, 5**613010**I 5RIVETTO Ø1.2X8 OT58 RICOTTO 613011 R.ALTA STAB.100 OFF T2 0.5 W 4933046B
R.ALTA STAB.12 KOHM T2 0.5 W 4935125F
R.ALTA STAB. TARATURA
LINEAR I.C.AMPLIFIER IL13018 5884011X 4.9.3.2847.1 01574024 0.1.5.74.0.530 ய لــــا. 11111111111111111 ATT. UL APPR. ATT. UL APPR. VEN FV 19-6-192 CM 2 0,6,1,2,1,5,5 4 6 8 16-2-68 DEF 15-7-68 IG. 96337 3 - PIASTRINA 2A/2B STANDARD Pwb TP FOR Nº COMP STAND. 01553002 2 2 Monda CONTR. GENERAL & ELECTRIC cont. su fo. 🖊

8

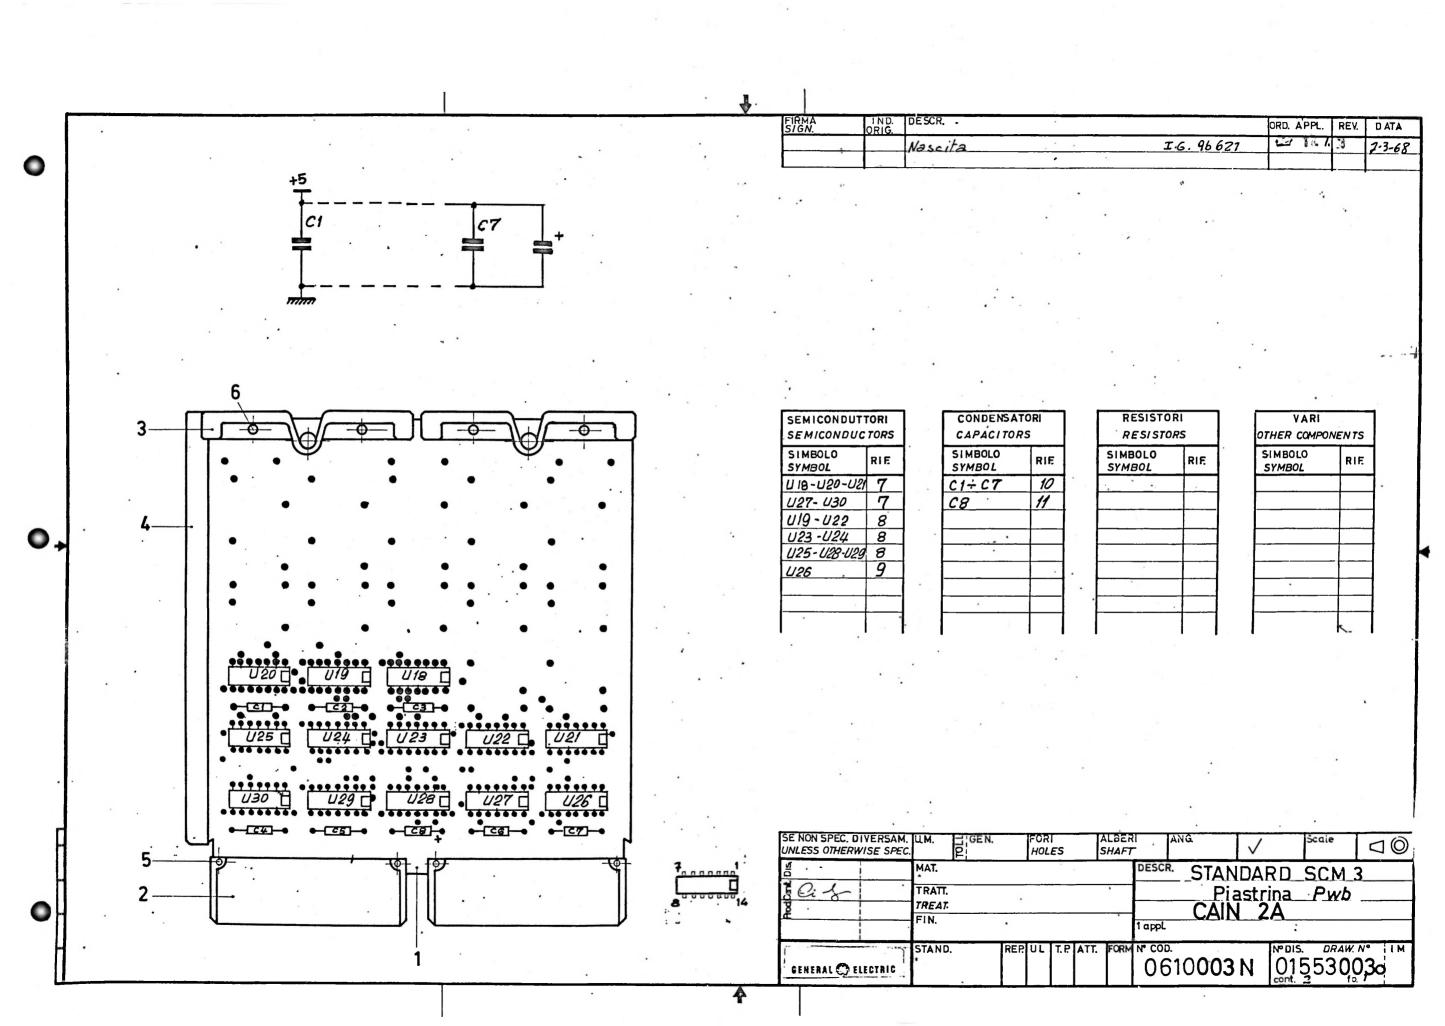


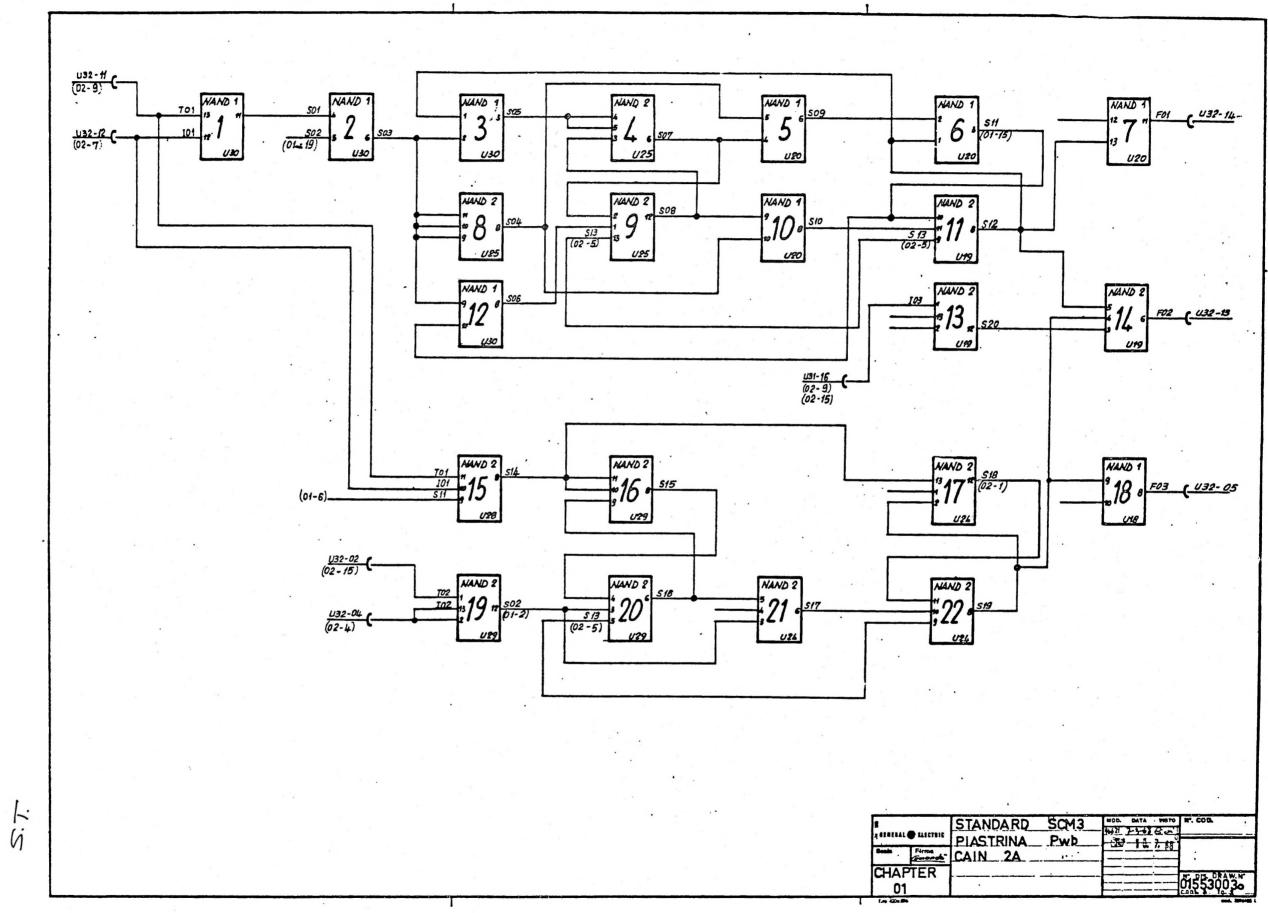


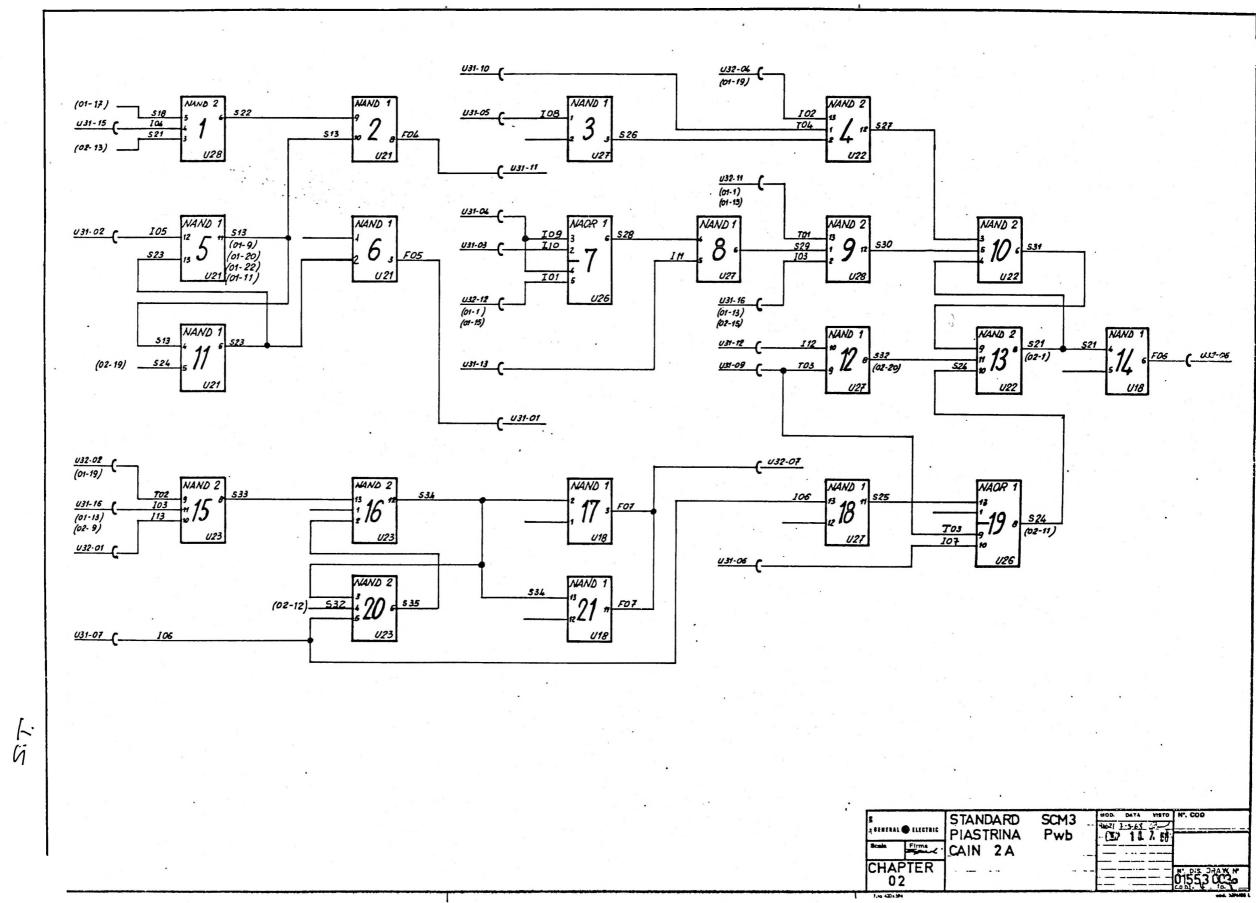


Nº COD. Nº DIS. QUANTITÀ - QUANTITY DESCR. RIE 0832553C 04623662 0834001T05013039 9839966H0591,3066 083996510501,3067 5883133E 50064858 59419592 0610003 6 DATA. 7-3-68 I.G. 966 21 STANDARD SCM 3 - PIASTRINA Pwb CAIN STAND. COMP 01553 0030 cont. su fo. CONTR. C: of GENERAL 🚳 ELECTRIC

.

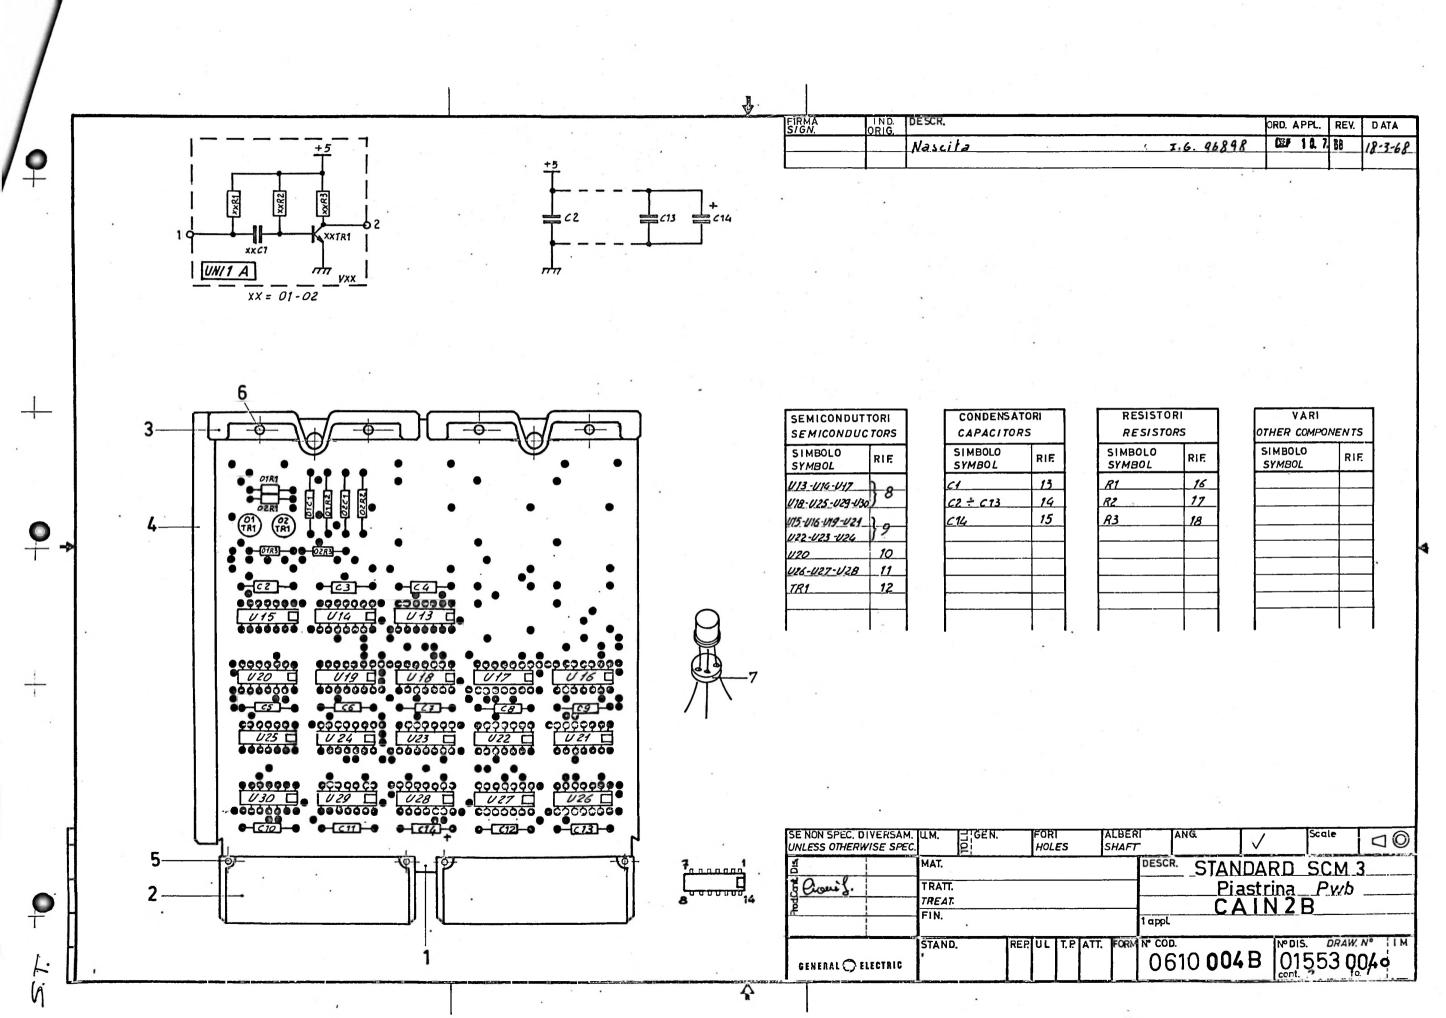


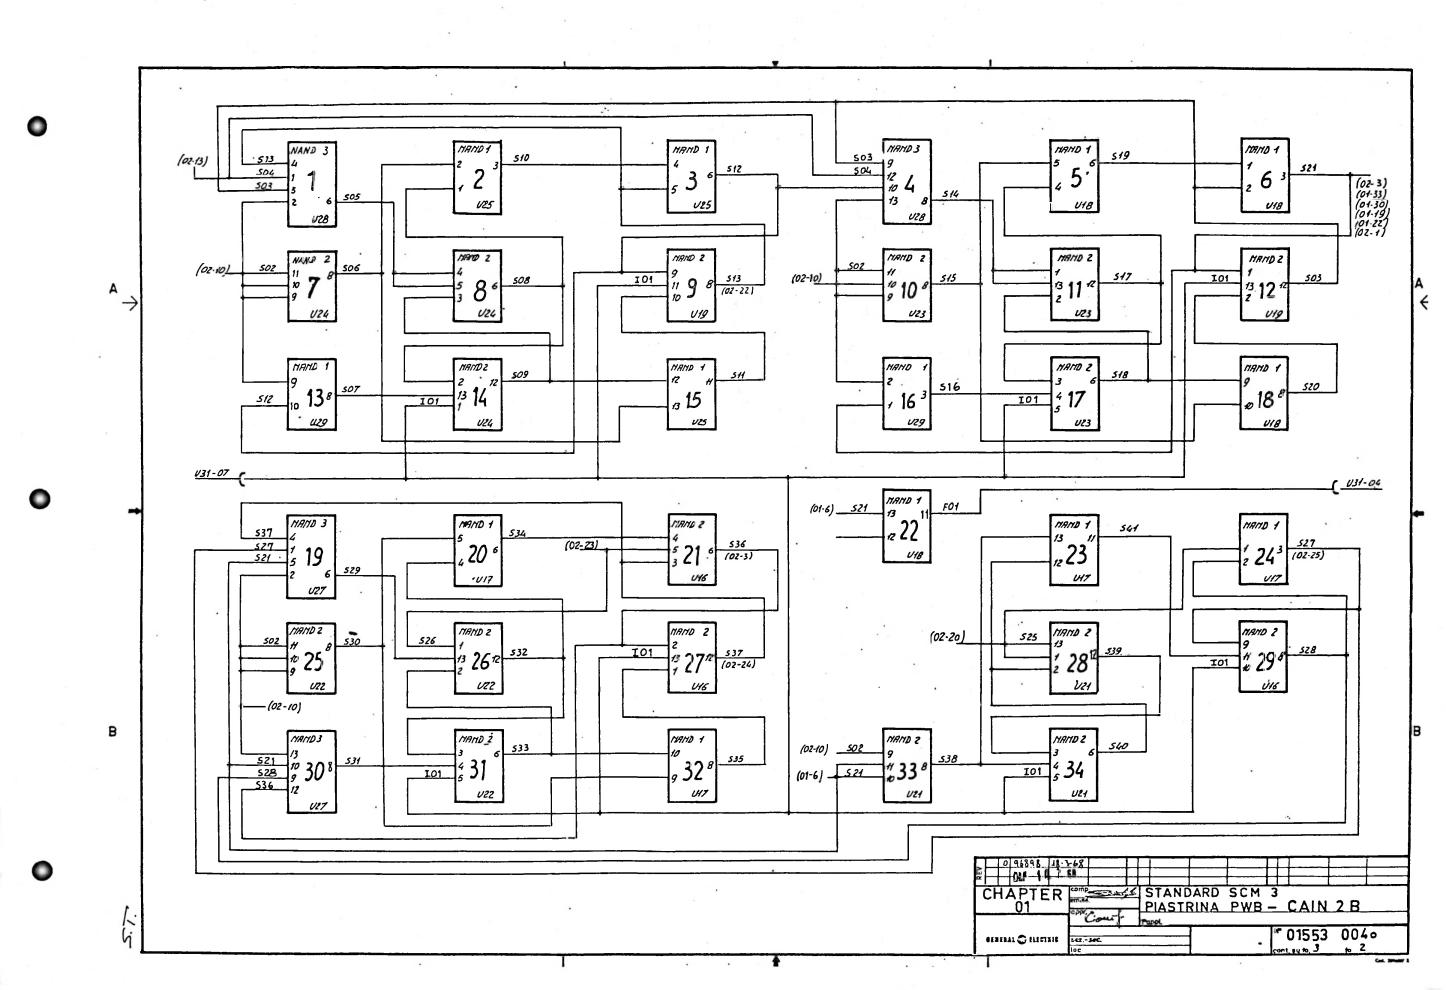


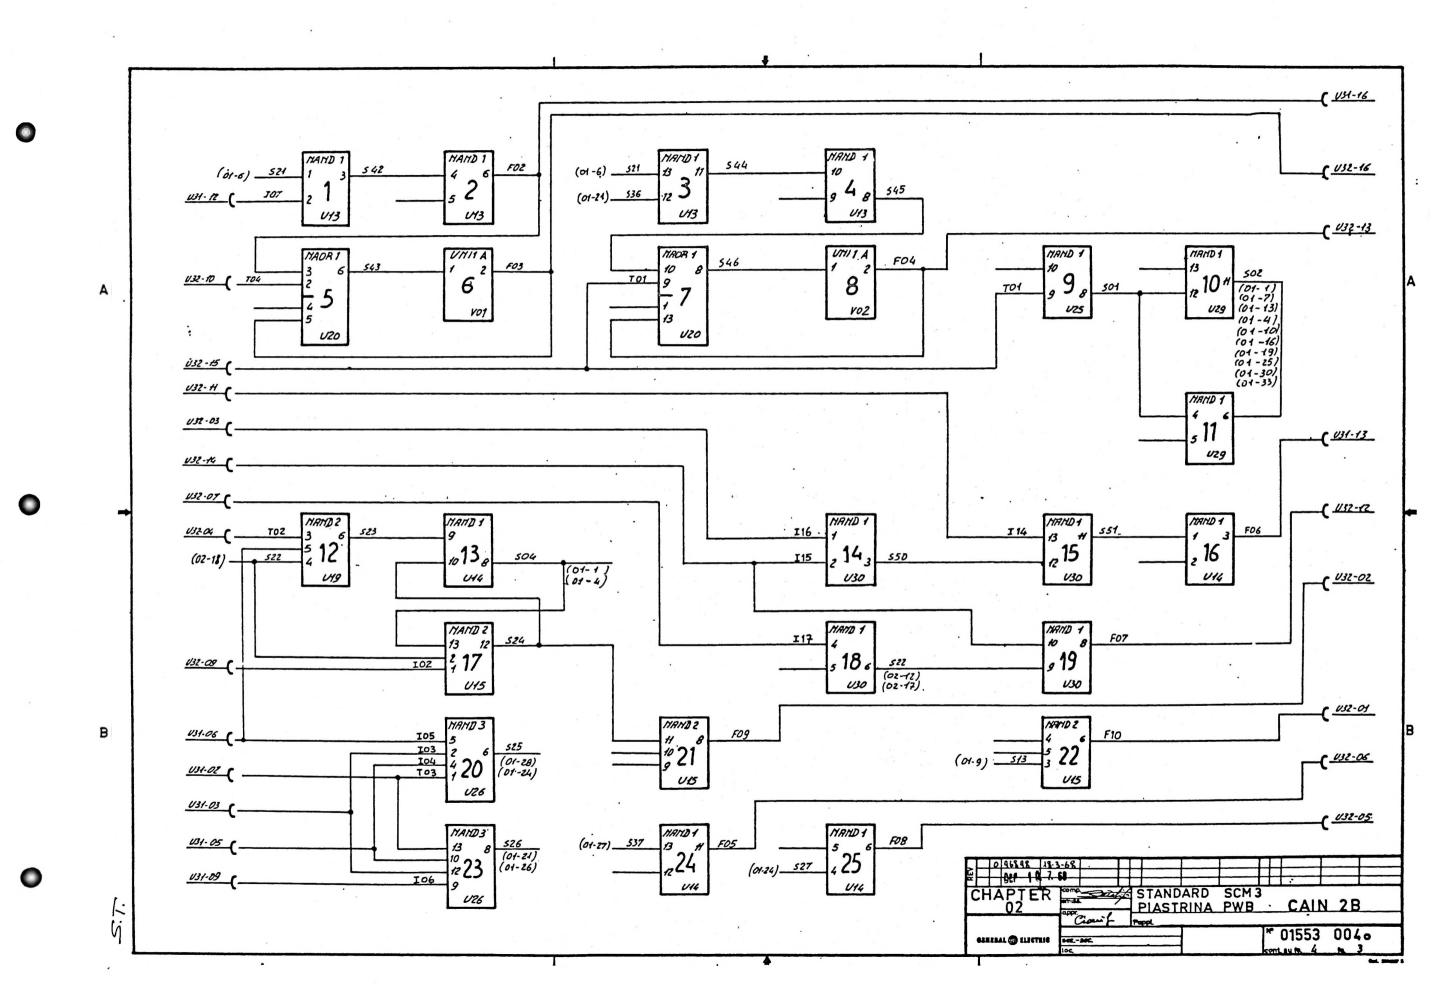


GRUPPO-GROUP FIRMA S/GN ORD.APPL. REV. DATA 96898 O 27-3-68 RIF NºDIS-DRAWN NºCOD. DESCR. SUPPORTO, STAMPATO .TP. 0179. . .1. 01623663. . .2 |05013039. | 1834.001. † 05013066. 08399.661 05013067. 08399.651 58831447 .TTL. DUAL. 4 .INPUT .NAND. GATE 5835860A TRANSISTORE IW 8907 ..... 501.14401 .COND.470pf. 300VL .NICA. 50410504 .COND. Juf. 35VL .TANT..... 49.1.3390 T. R. NORM. STAB.. 3900HM. T5. 0. 0.1 W 49-34527 R.ALTA. STAB..3.3KOHM. T2. 0..5 SCM 3 - PIASTRINA CAIN 2B ISTAND. TP COMP. 01553 0040 APPROV. Cioui GENERAL 🐠 ELECTRIC CONT. SU FO. /

Cod. 39°6233 Z

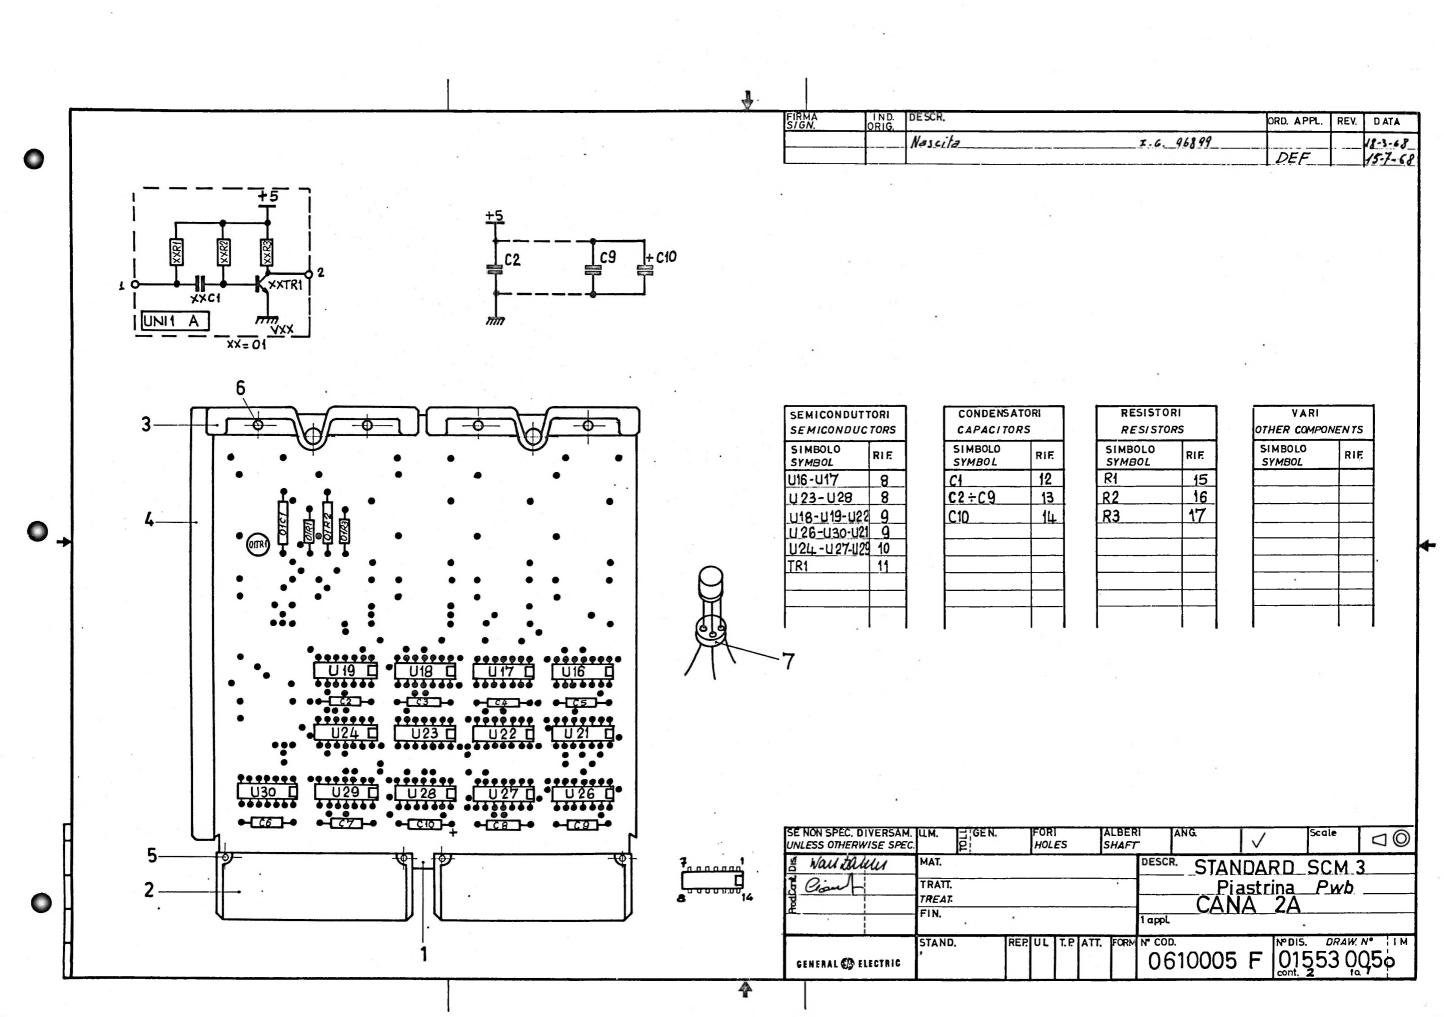


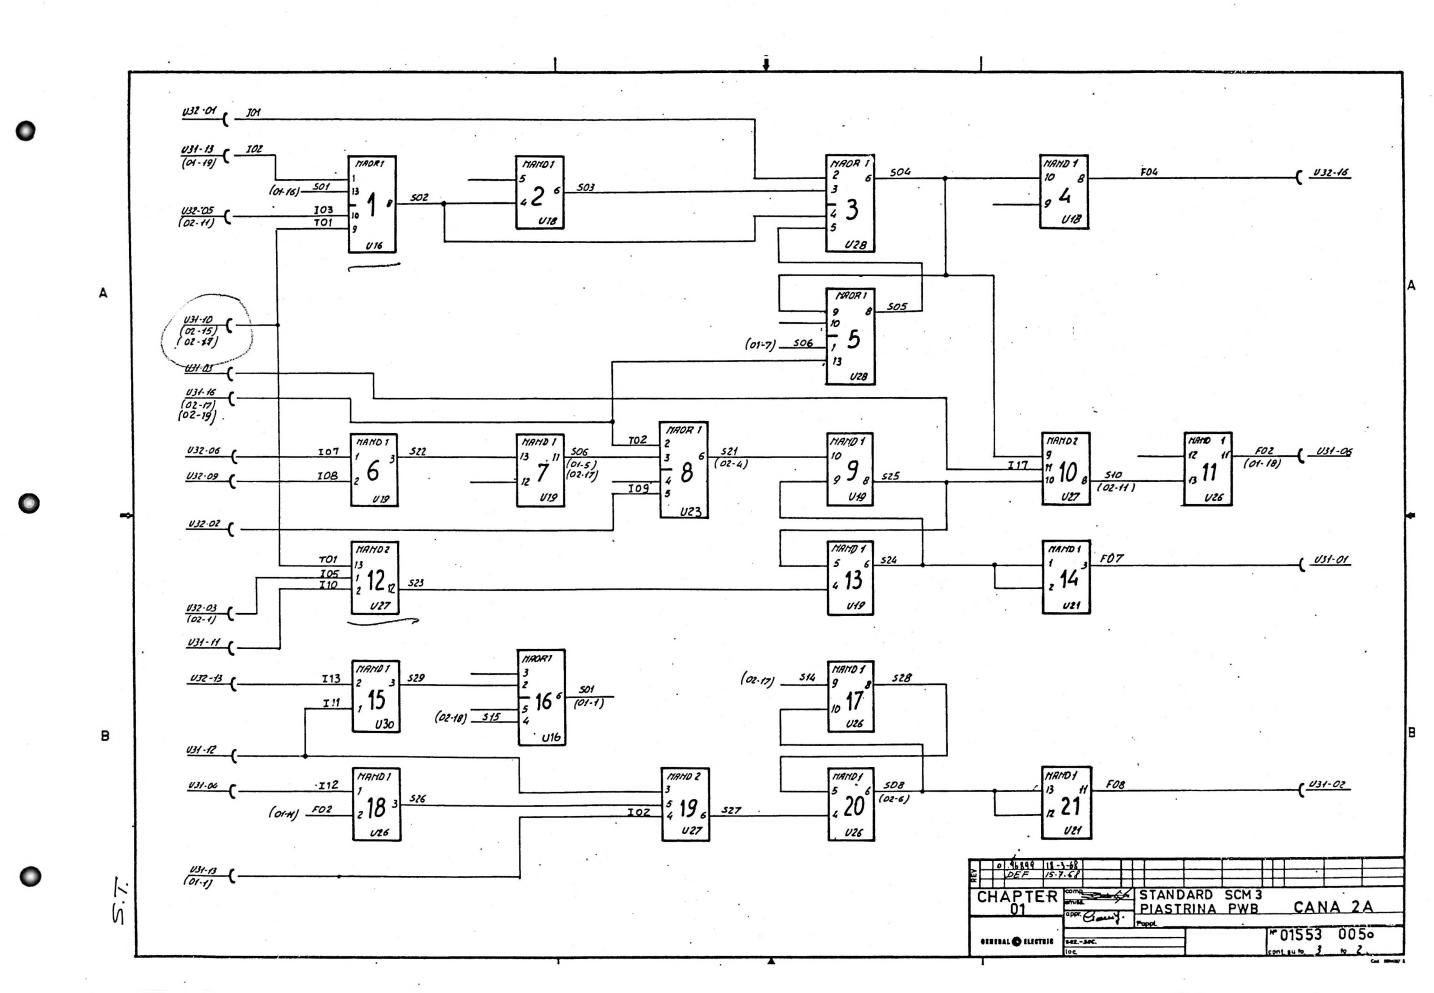


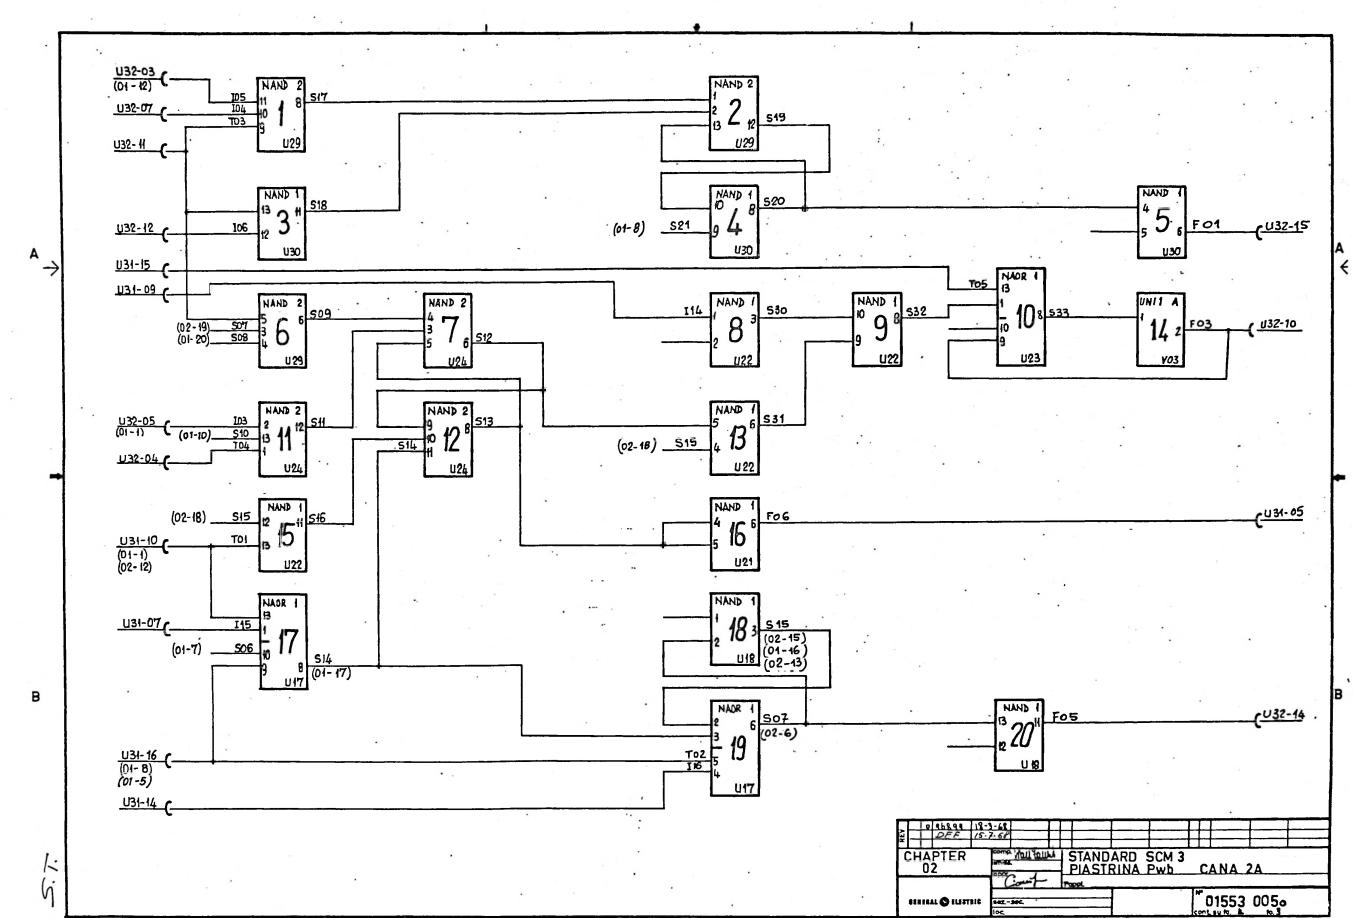

GRUPPO-GROUP CRD.APPL REV. 27-3-68 15-7-68 96899 DEF 0 1 2 18.9.68 RIF. NºDIS - DRAW.No 01623762. 05013039. 0834001.1 05013066. 18399661 05013067. b8399.651 56.1301.01 58358604 .TEANSISTORE IN .8907..... .COND.470pF. .300VL .NICA..... .COND. 3300pF. 200VL.TIO. POLIFS. A 50410502 .COND., Juf. 35VL .T20 .TANT... 4913390V.R.NORM.STAR.390ohm.T5.0.01W.3 TIT. STANDARD SCM 3 - PLASTRINA CANA 2A 01553 005 2 APPROV. Ciount GENERAL 😂 ELECTRIC


Cod 1996033

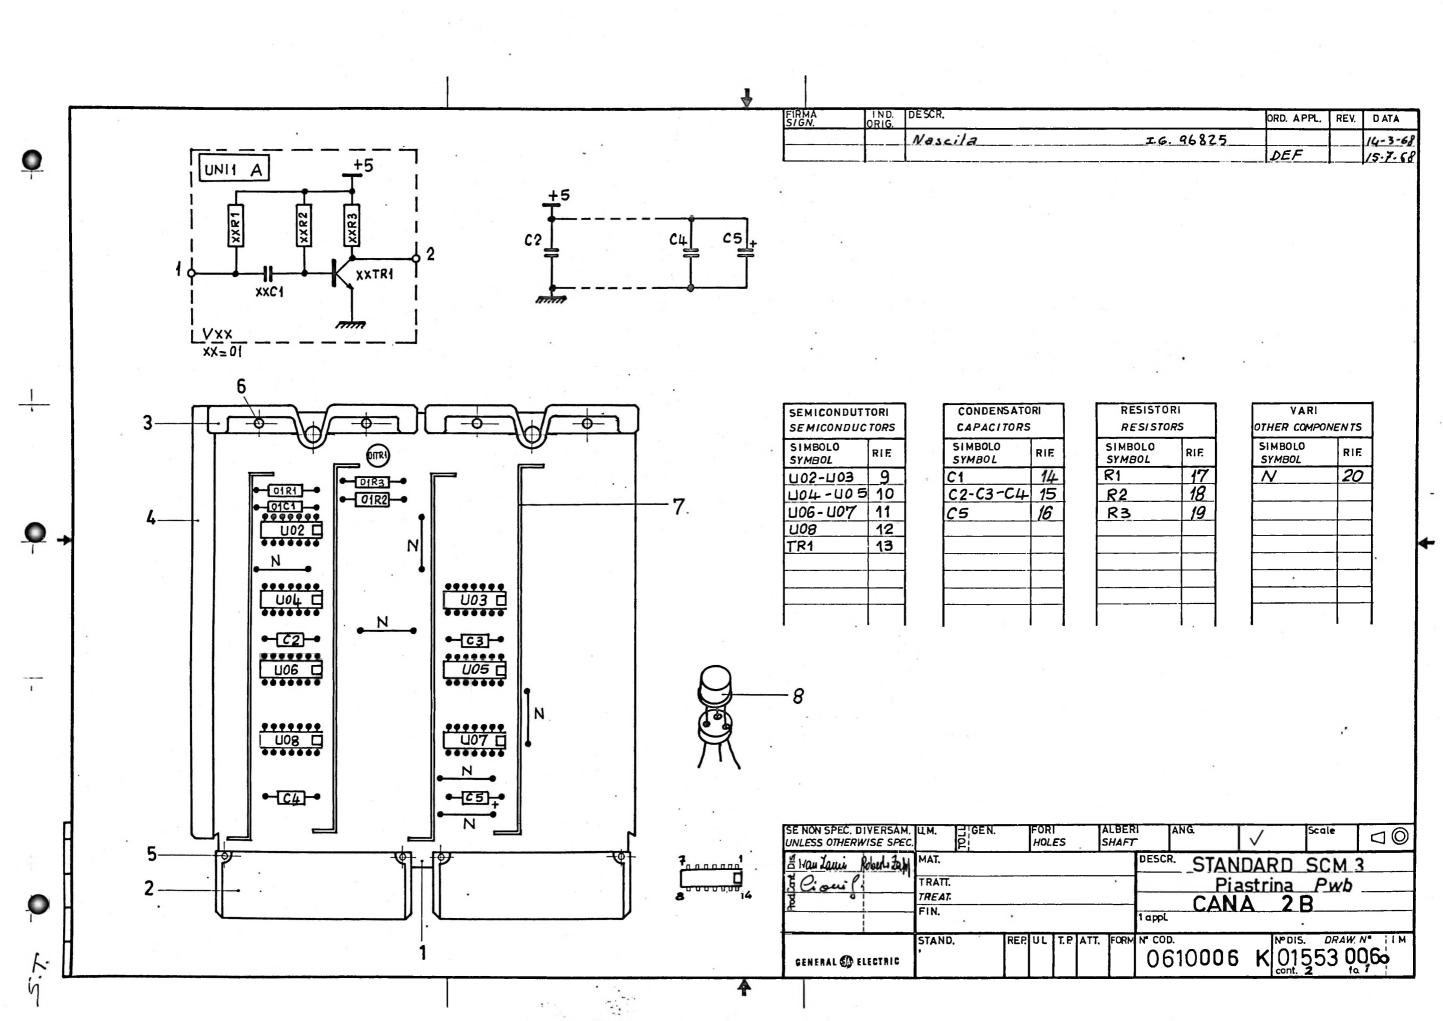


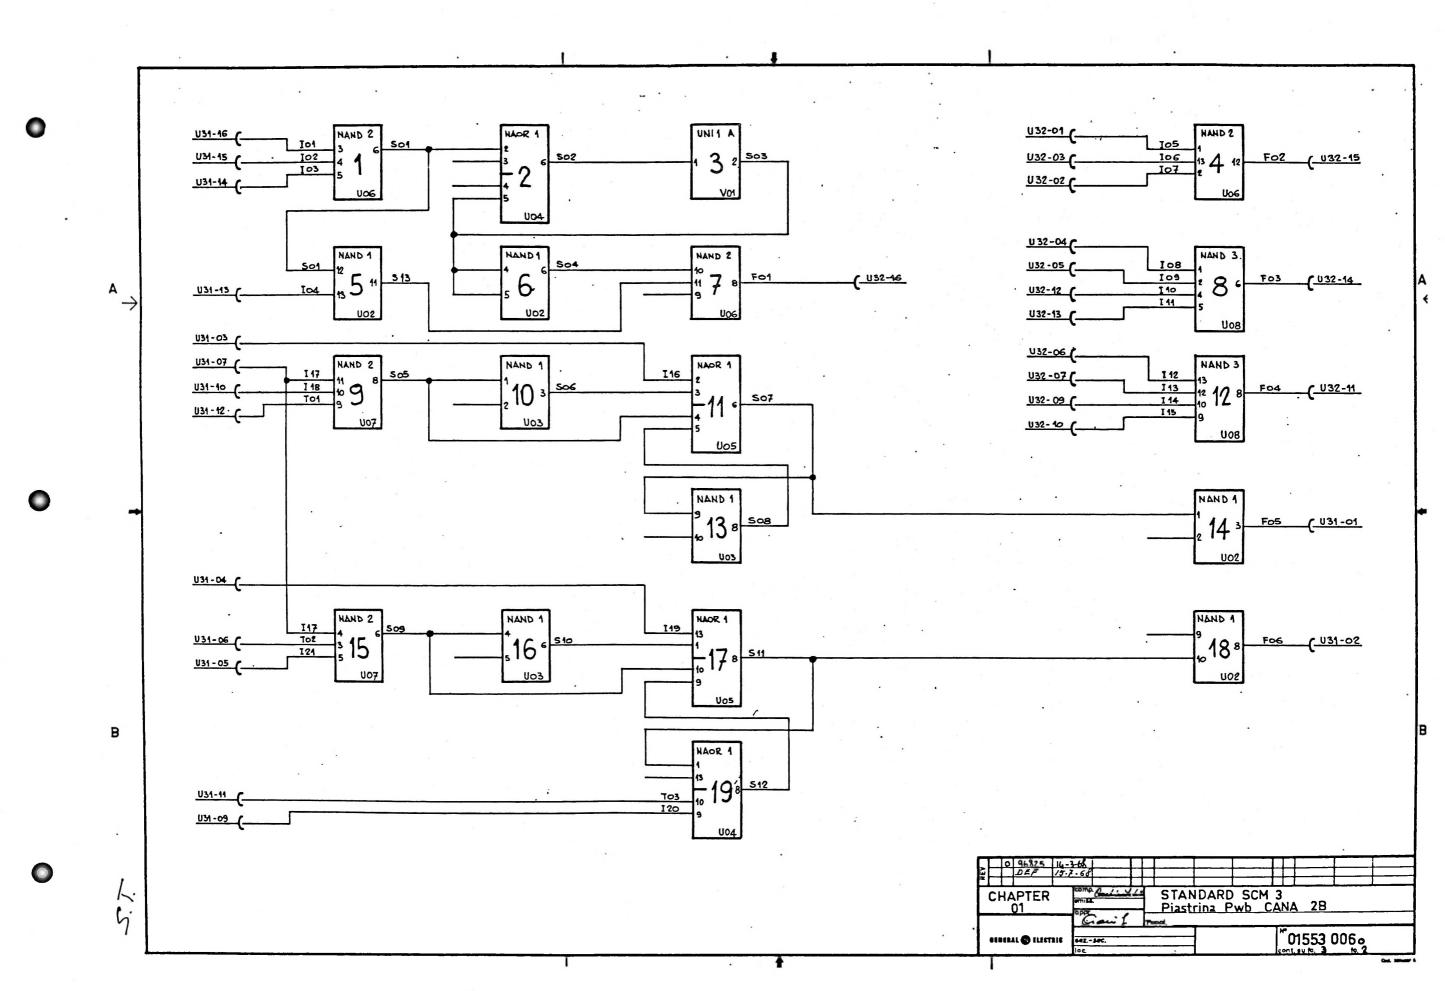


FIRMA SIGN GRUPPO-GROUP ORD.APPL REV. DATA 96 825 14-3-68 15.7.68 0 DEF NºDIS - DRAW.No NºCOD. DESCR. SUPPORTO STAMPATO TP. 0228 .832869N 01624755 . 2 05013039. 08340011 .CONN. FEMMINA . .3 | 05013066. D8399661 .TETT. PER PIASTE. | 05013067. | D839965|| GUIDA. X. PIASTR .BIVETTO Ø1.2x8 .QT58 RICOTT 5613011 OCCHIELLO 15x70 OT NICHELATO 4 5006485\$.COND.. 3300pF.200VL.T10. POLIE .3 50410502.COND...111F. .35VL .T20. TANT: STANDARD SCM 3 Piastrina Pwb **2B** CANA COMP. STAND. TP FOR. Nº 01553 006 1 GENERAL 🔷 ELECTRIC APPROV. Q: puis CONT. SU FO. /


Cod. 3890033 Z

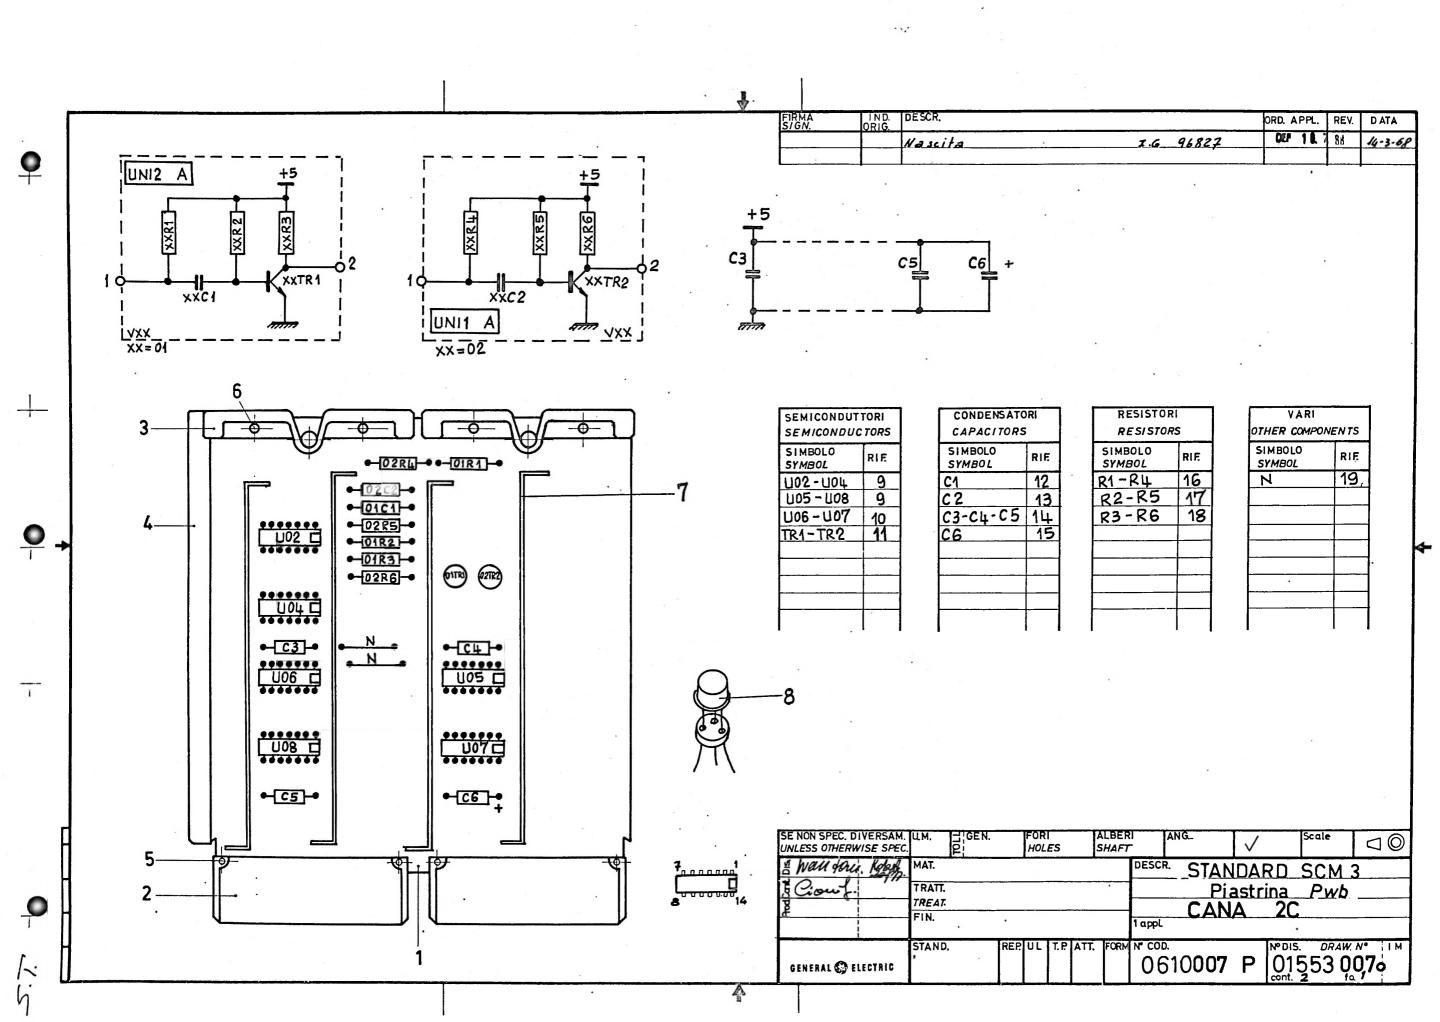

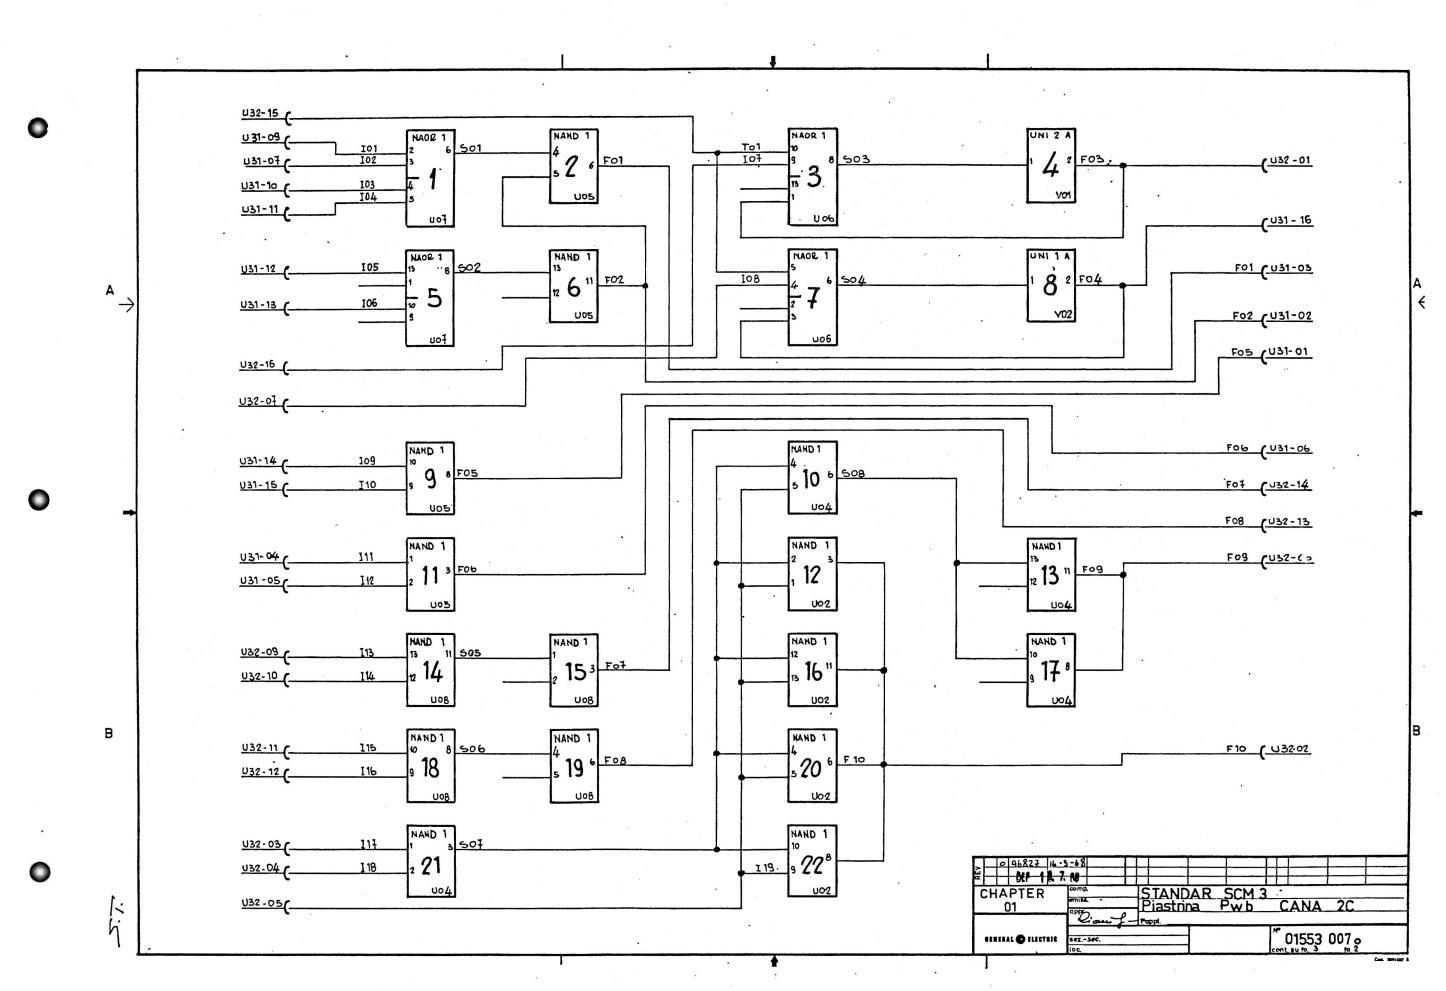



	FIRMA IND.								CON ARC	ATT III	IAYTUU	ATT:UL ATT:UL ATT:UL)			ATTIN
	SIGI	1 0010	GRU M M	JPPC-(	GROUP 05 06	ORD.APPL.	REV.	DATA			ATTIOL	1100	ATTOL	!	AITOL
	<b> </b>					96827	0	14-3-68	./	Q; /	$\cdot$ /	. /	. /	: /	. /
1	<u> </u>				<del>                                     </del>	10.	7. 68		0.7	· /	: /	: /	<i>:</i> /	<i>:</i> /	: /s
1	<u> </u>			++			<del></del>	ļ	2,000,	'/:	· / :	· / :	· / :	/:	Ź
	<u> </u>			11	++		·		000,150	<i>/ :</i>	<i>/ :</i>	/ :	<b>/</b> :	/ <i>:</i>	Sigh-rang
					1 1.				QUANT	T. (d.80	3 Nuovi	ut. 8 = Va	riazi. <del>qua</del> nt.	6-12-Uti	/G
	RIF. ITEM. N	PDIS-DRAW.No	NºC	OD.		DE	SCR.		01 1	02 1	03 !	04 '	05 <sub>1</sub>	06 i l	UM TD
Y		1624656.	0832	5571	SUPPORTO STAMPATO TP0145				.1.	i	ı				
		5013039				FEMMIN			2.		1				
		5013066.				PER PI			2.	!					
		5013067.				.X.PIAS		• • • • • • • •	. 1.1		!		1		
	. 5.	-		0.1.0.1		TO. Ø1.2	x8. QT58	BICOTTO	. A. i	• • • ,	1		• • •		
	۵.		56.13	0.1.1.1	.QCCH	ELLO. 15	x70 OT	NICHELAT	1.4.					¦	.
-	. 7. 0	1.83318 <b>5</b> .	0837	69.9I	BANDI	ELLA. DI.	. MILLA		4.	•••	i	!		!	
	. 8 -		1839	833F	DIST.	.x.TR. I	0.18		.2	• • •	!		!	· · · ¦ ]	
	9.							ND.GATE.	- 4-	•••	• • • ¦	• • • i		• • •	
Τ	10							or gate .	. 2	•••	• • • i	• • • •	•••	•••¦	•• •
	1.1.	1	-			SISTORE.			. 2.	•••!	•••1	•••	•••;	•••¦	•• •
	12					1200. p			1.	•••	· · ·	•••	•••	•••	•• •
	.1.3					.470pF.			. 1.	•••	•••	••••	• • •	F	•• •
	.14	I		- 1				10.POLIE		1	• • •	• • •		•••¦	••
	.1.5	,		1		.1uF.35			1.!	•••	· · · ¦	•••	•••	•••¦	••
	.1.5.			- 1				.T5 .O.25W	. 2.i	•••	•••	1	•••!	•••	•• •
+ -	.1.7.							TE 0.5W	. 2.	••••			•••	•••	.
1	18		1923. 57012	,		em. Stab. Rame. Si		.T5.0.25W	. 2.		•••		•••		
	٠١٠٠.		1012	22.L.IT	T. T. D.	erne. 21	Hite Hac		. 1.				1	· · · i	.
	· · ·   ·		••••	•••	••••								1		
	.				• • • • • •								1		
													- 1		
									i				i	1	
									i	!			1		
+			• • • •						;						.
										!	!	!	i	'	.
									!				!	<u>i</u>	.
	$ \ldots $ .			• • •	• • • • •				!	!			•••	· · · ¦	.
	$ \cdots $ .			•••						•••	• • • • •	•••!	•••	• • •	•• •
-	• • •   •	•••••	• • • •	• • •	• • • • • •	• • • • • • •			· · · i	• • • •	•••	••••	•••	• • • ¦	•• •
		• • • • • • • • •	• • • •	•••	• • • • •	• • • • • • •	• • • • • • •			•••	•••	· • • i	•••	•••¦	•• •
-	$ \cdots $ .	•••••	• • • •	• • •	• • • • •	• • • • • • •		• • • • • • • • •	•••	•••!	••••	•••!	• • • • •	•••	•• •
	• • •   •	• • • • • • • • •	• • • •	• • •	• • • • • •	• • • • • • •	• • • • • • •	• • • • • • • • •	!	•••		•••¦	•••	••••	•• •
	•••	••••••	• • • •	•••	• • • • •	• • • • • • •	• • • • • • •	• • • • • • • •	••••	••••	•••!	••••	•••	•••	$\cdot \cdot  \cdot $
	••• •	••••••	• • • •	•••	• • • • • • •	• • • • • • •			••••	•••!	•••	•••!	•••	· · · ¦	•• •
	• • •   •	•••••	• • • •	•••	• • • • • •	• • • • • • •			••••	•••	•••	•••	• • • • • • • • • • • • • • • • • • • •	• • •	•• •
6.	TIT.	STANDA	DΠ	S	CM 3	×			-						
+		o iastrin:			wb	CA	NA 2	<u> </u>		<del></del>					
	COMP.	ום און ווונ	<u>.</u>		ν <b>ν</b> υ	CA			TP FOR	. Nº	•				
	-				CENER	AL (1) ELECT			01553 0070						
	APPRO	· Cipeu	2.	ı	UENEK	AC WELL	ואוט	_ i	CONT. SU FO. / FO. 3						
•						<del></del>		Ā.							39%33

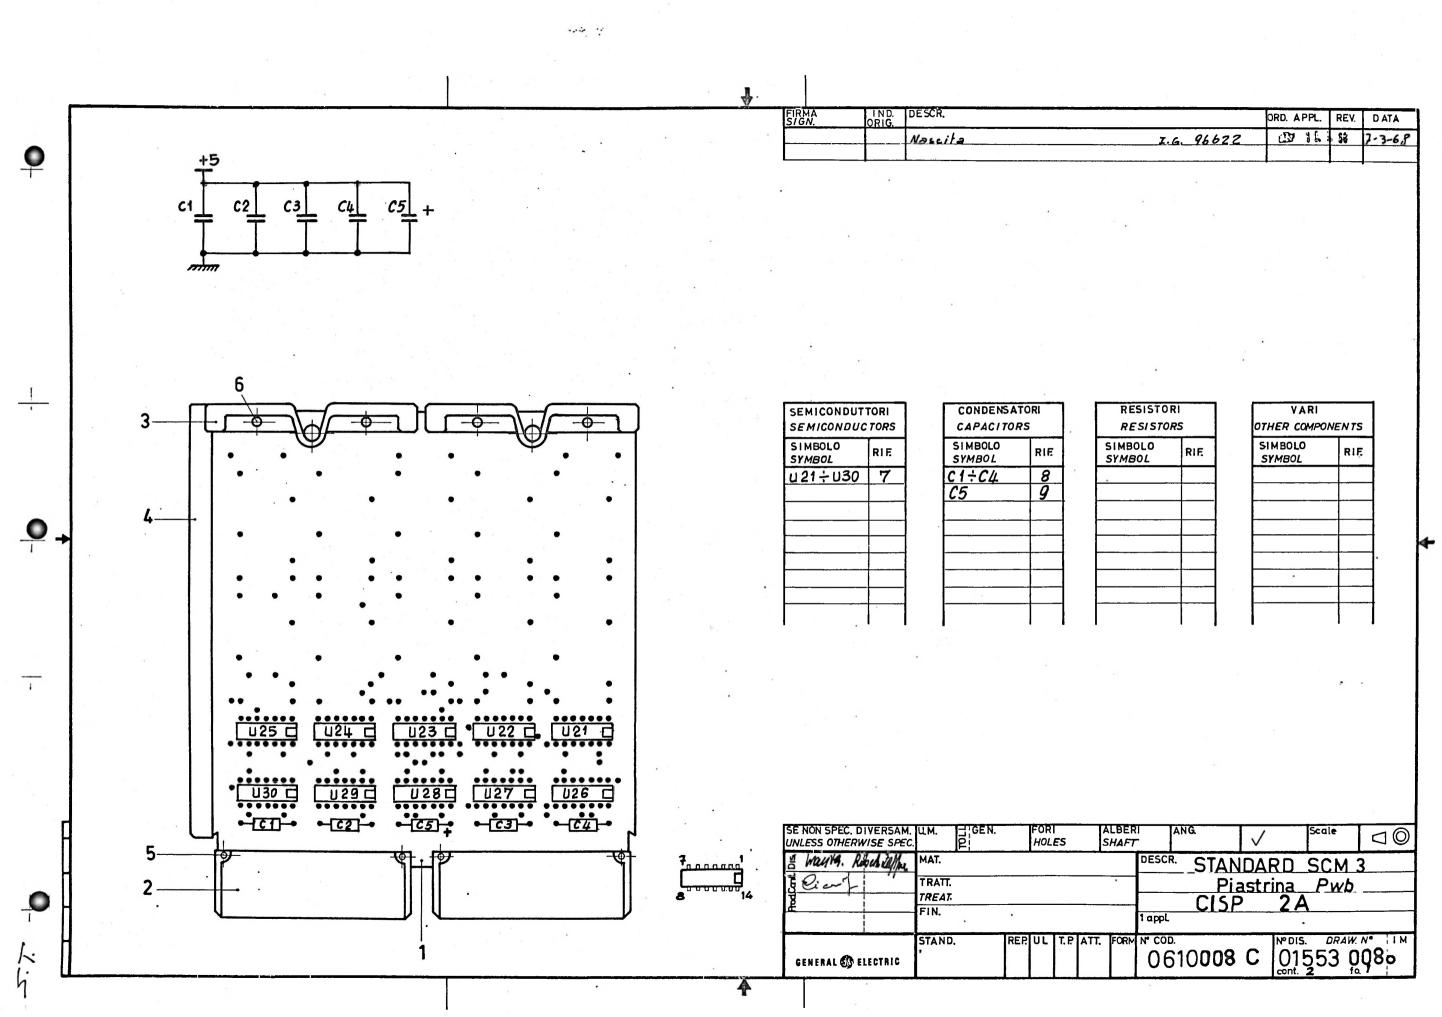


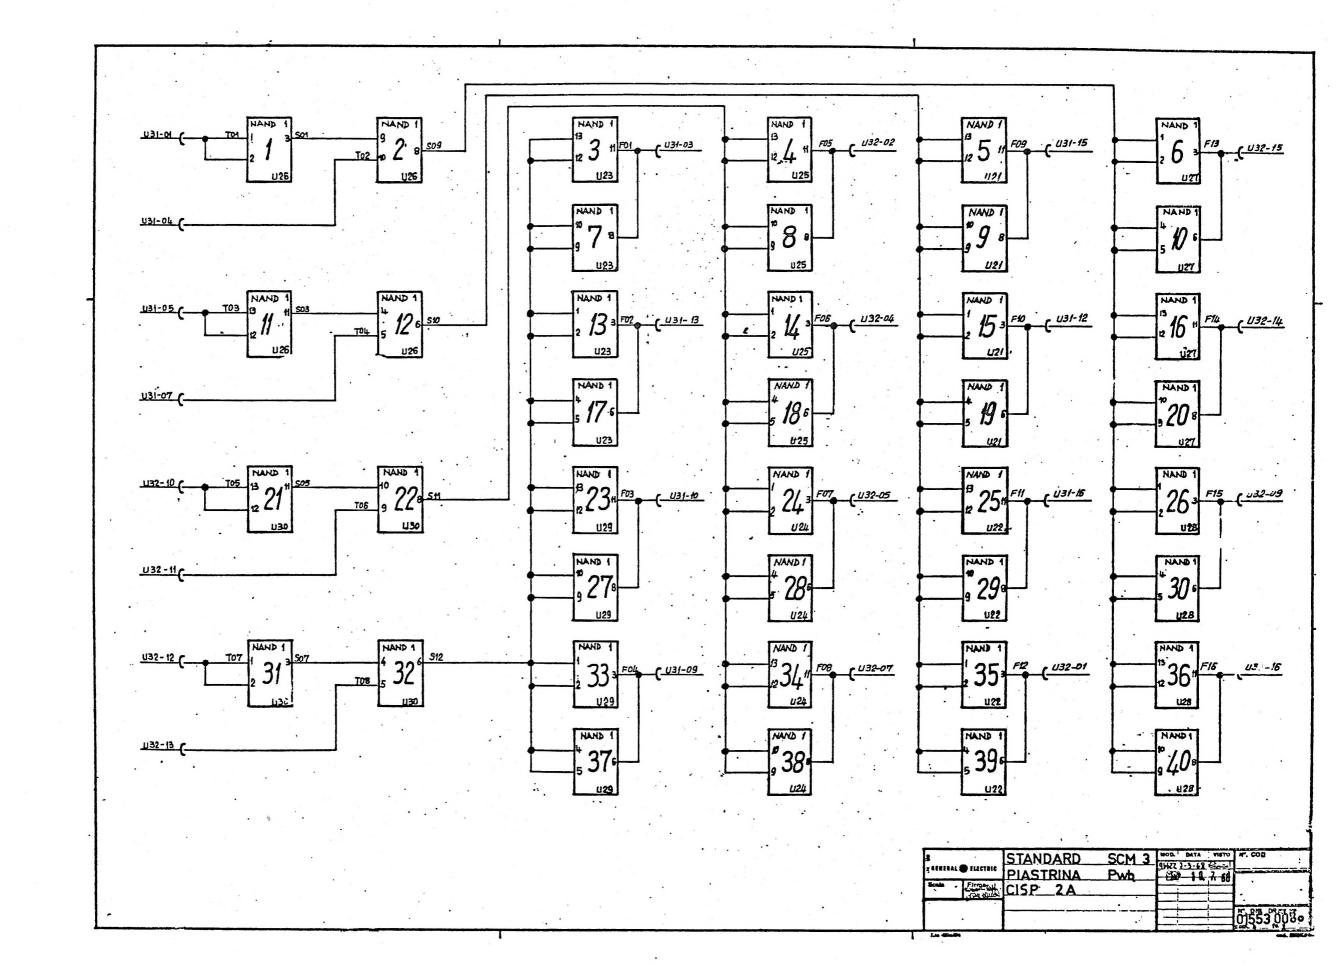

DESCR. Nº COD. QUANTITÀ - QUANTITY Nº DIS. RIF 1SUPPORTO STAMPATO D8325585 Q1623667 9834991195913939 9839966105913966 9839965195913967 9619998 ,0 Vedi F.V/18.12.68 SCM 3 - PLASTRINA CISP 2A STANDARD STAND. 01553 0081 CONTR. Conif GENERAL 🚳 ELECTRIC

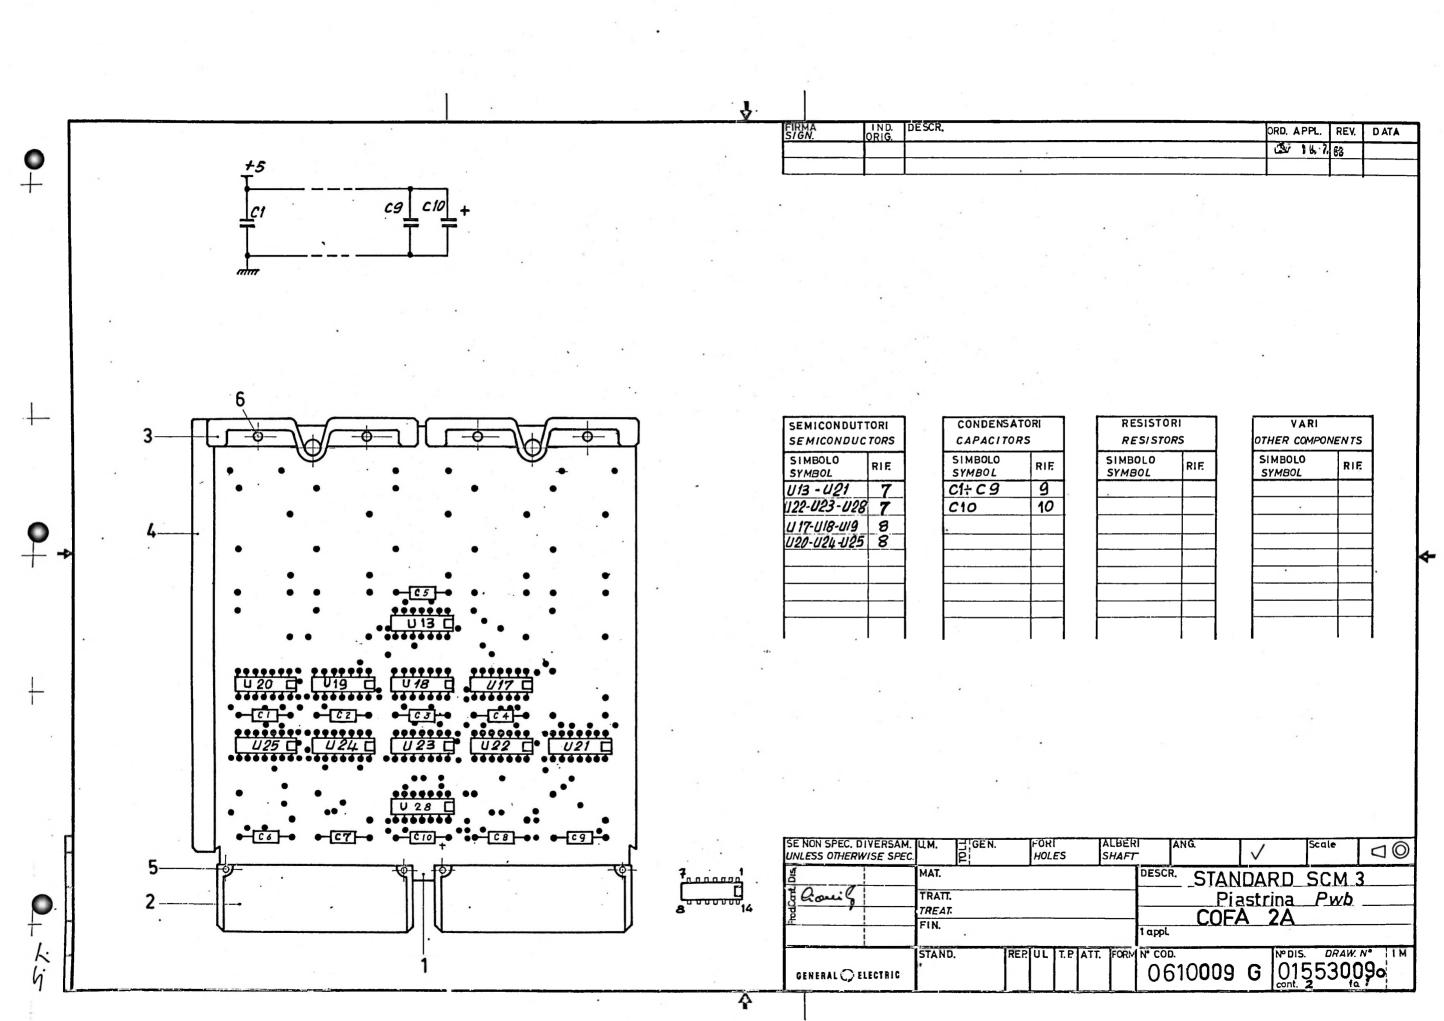


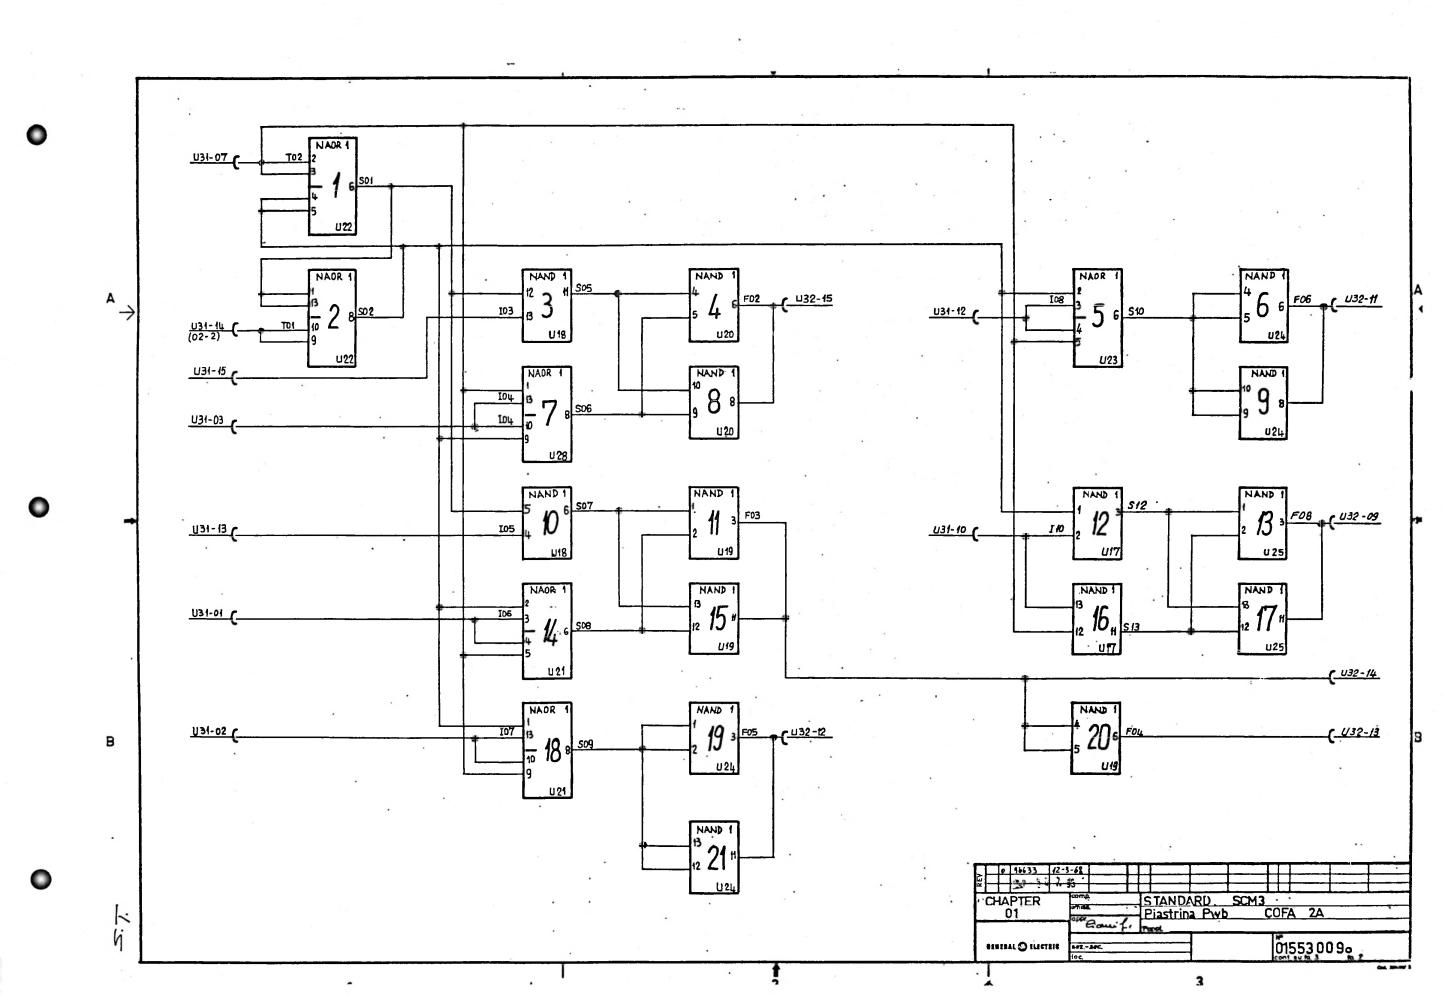


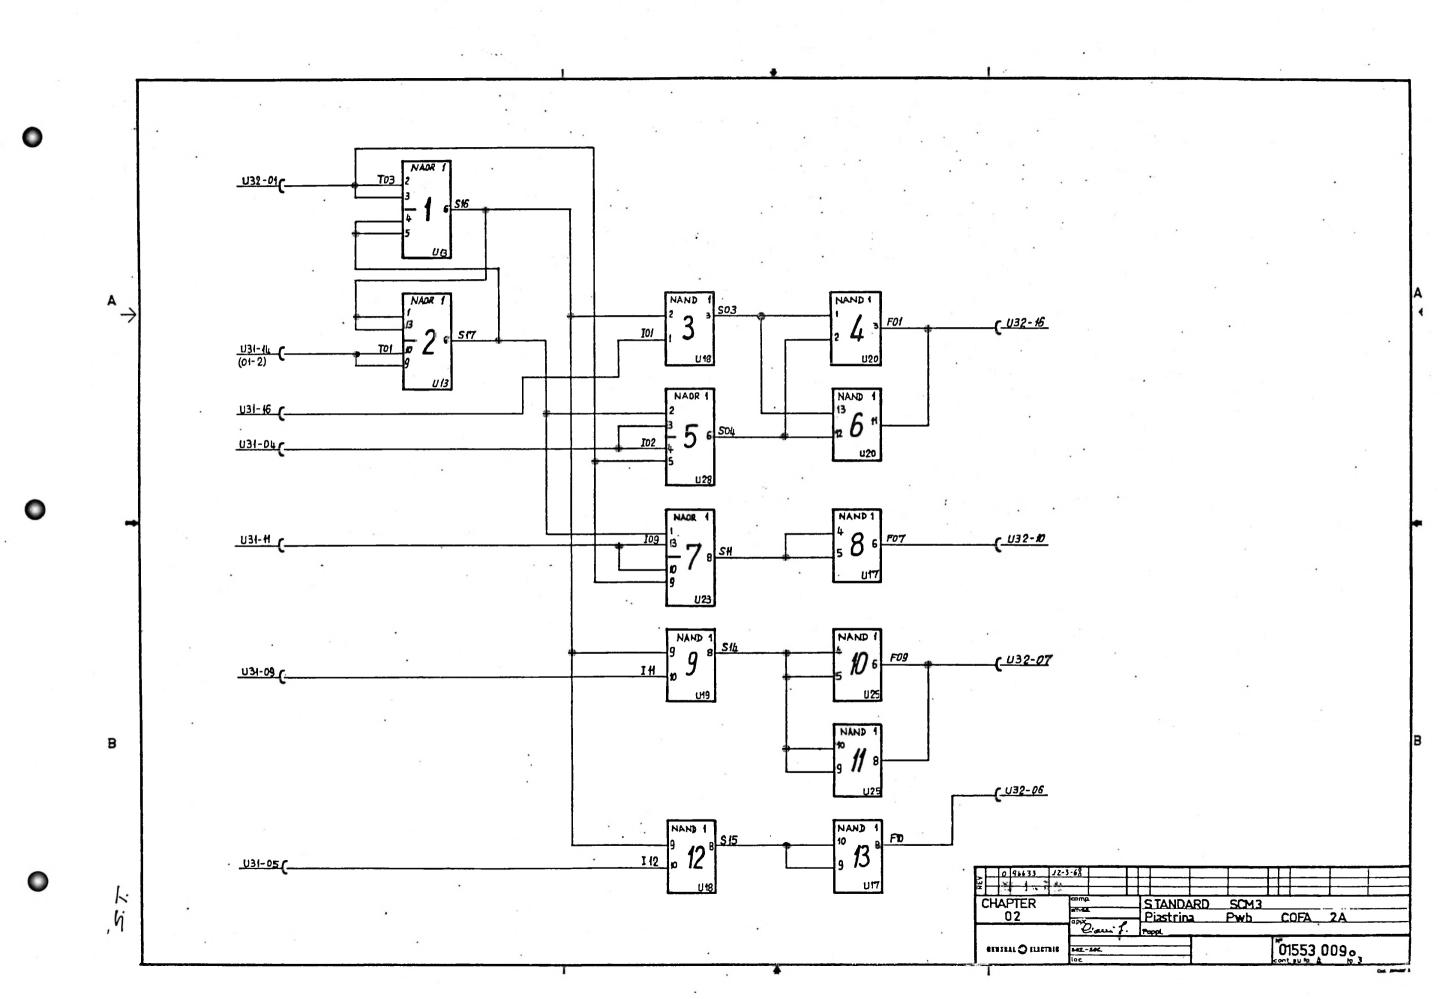


QUANTITÀ - QUANTITY DESCR. Nº COD. Nº DIS. 0832559W 01623650 0834001T 05013039, 0839966R 05013066, SUPPORTO STAMPATO 0,839,965,0050,13067 5613010D 883,166E 2.6. 96633 BATA. 12. 3.68 OED 19. 7. 88 TIT STANDARD SCM 3 - PLASTRINA COFA 01553 009。 CONTR. Ciaux GENERAL 🚳 ELECTRIC


1

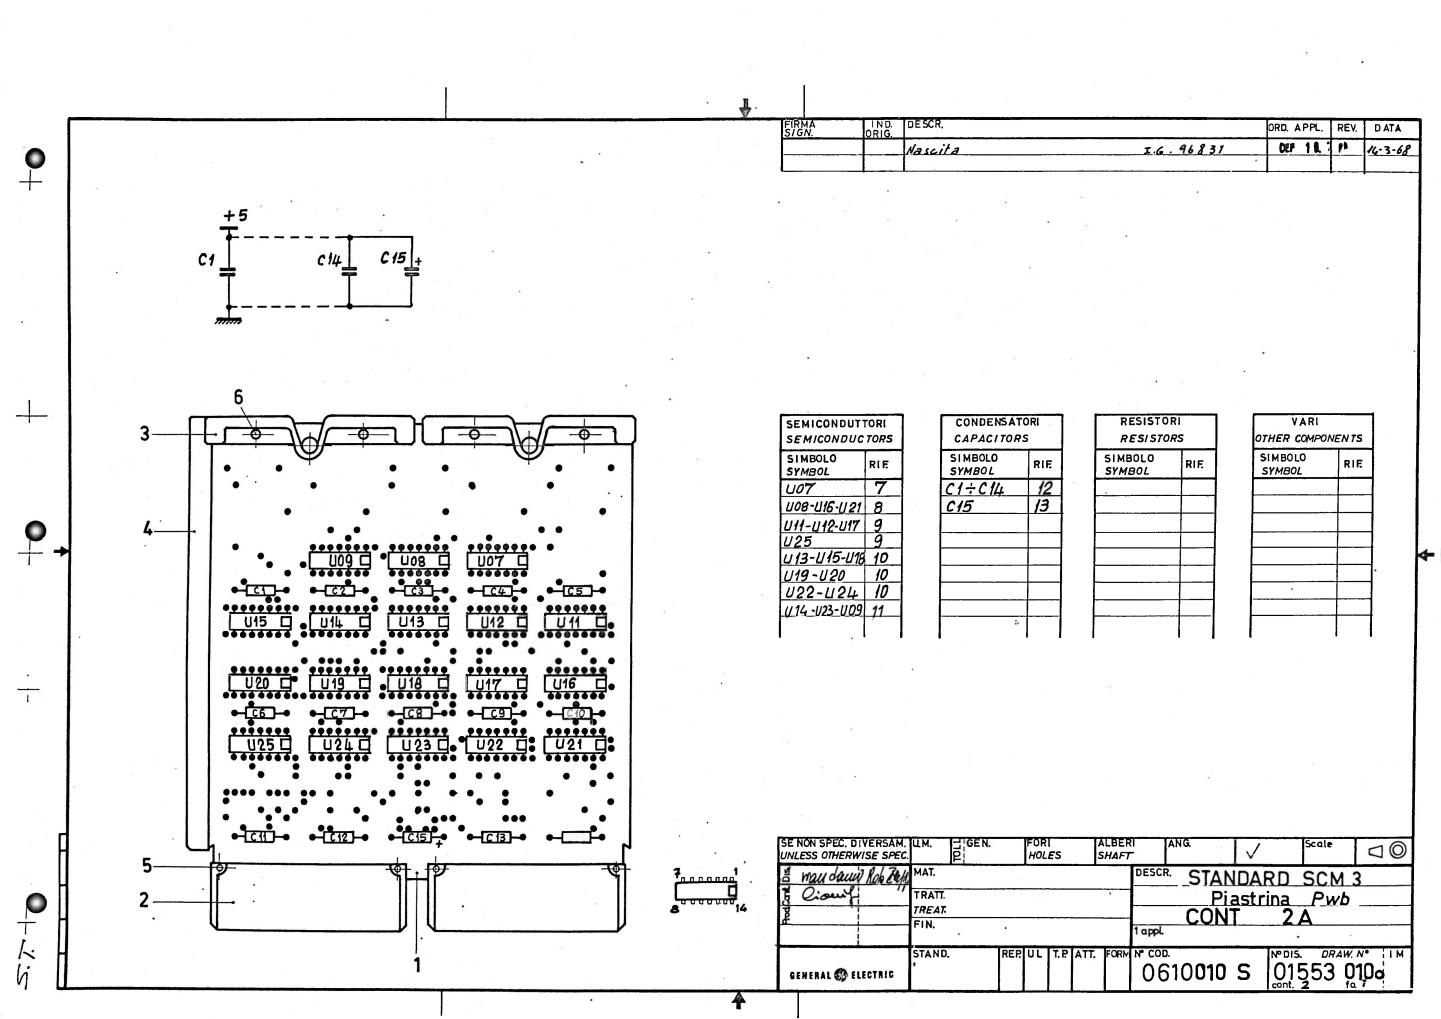


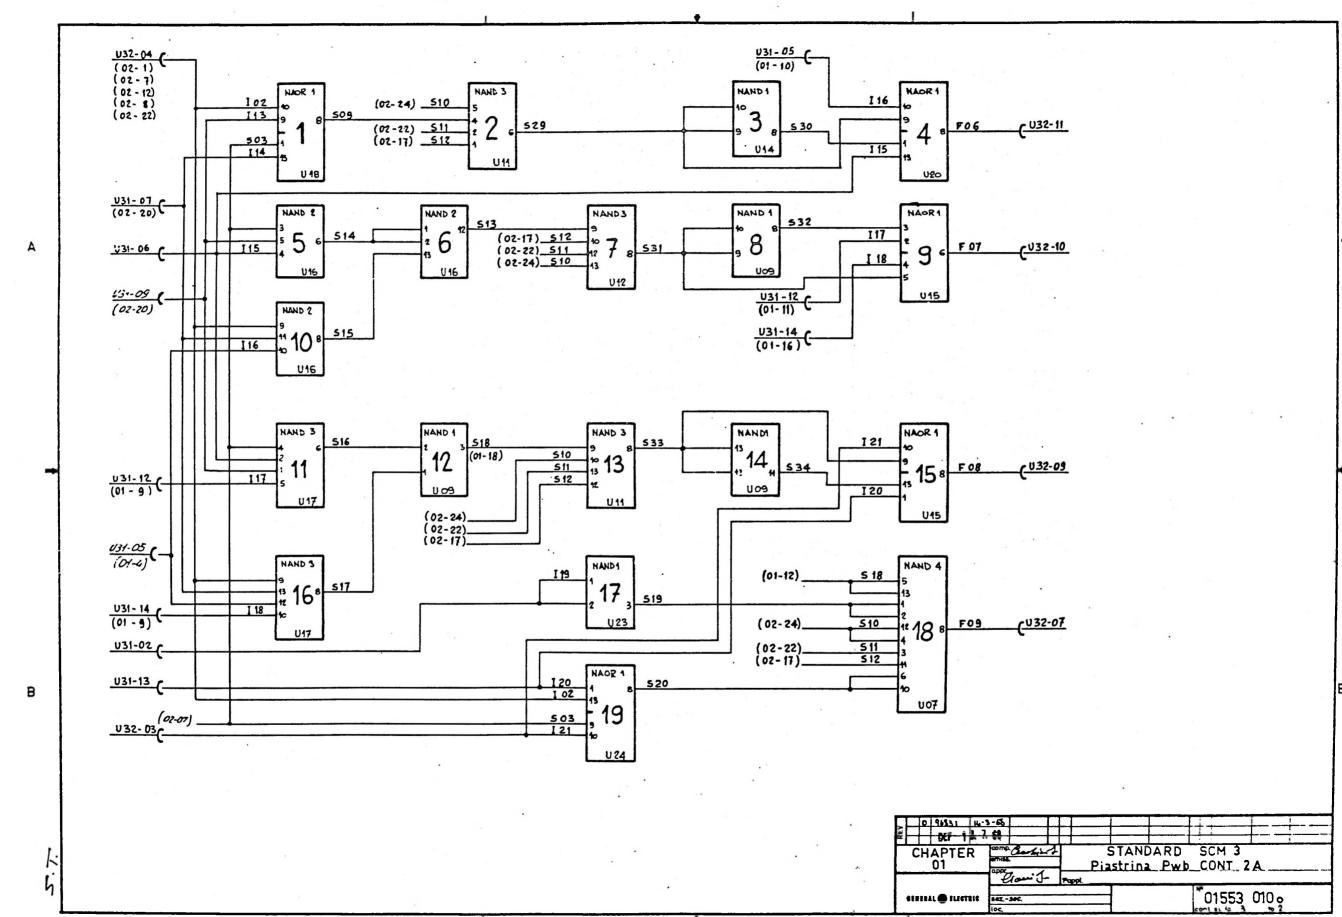

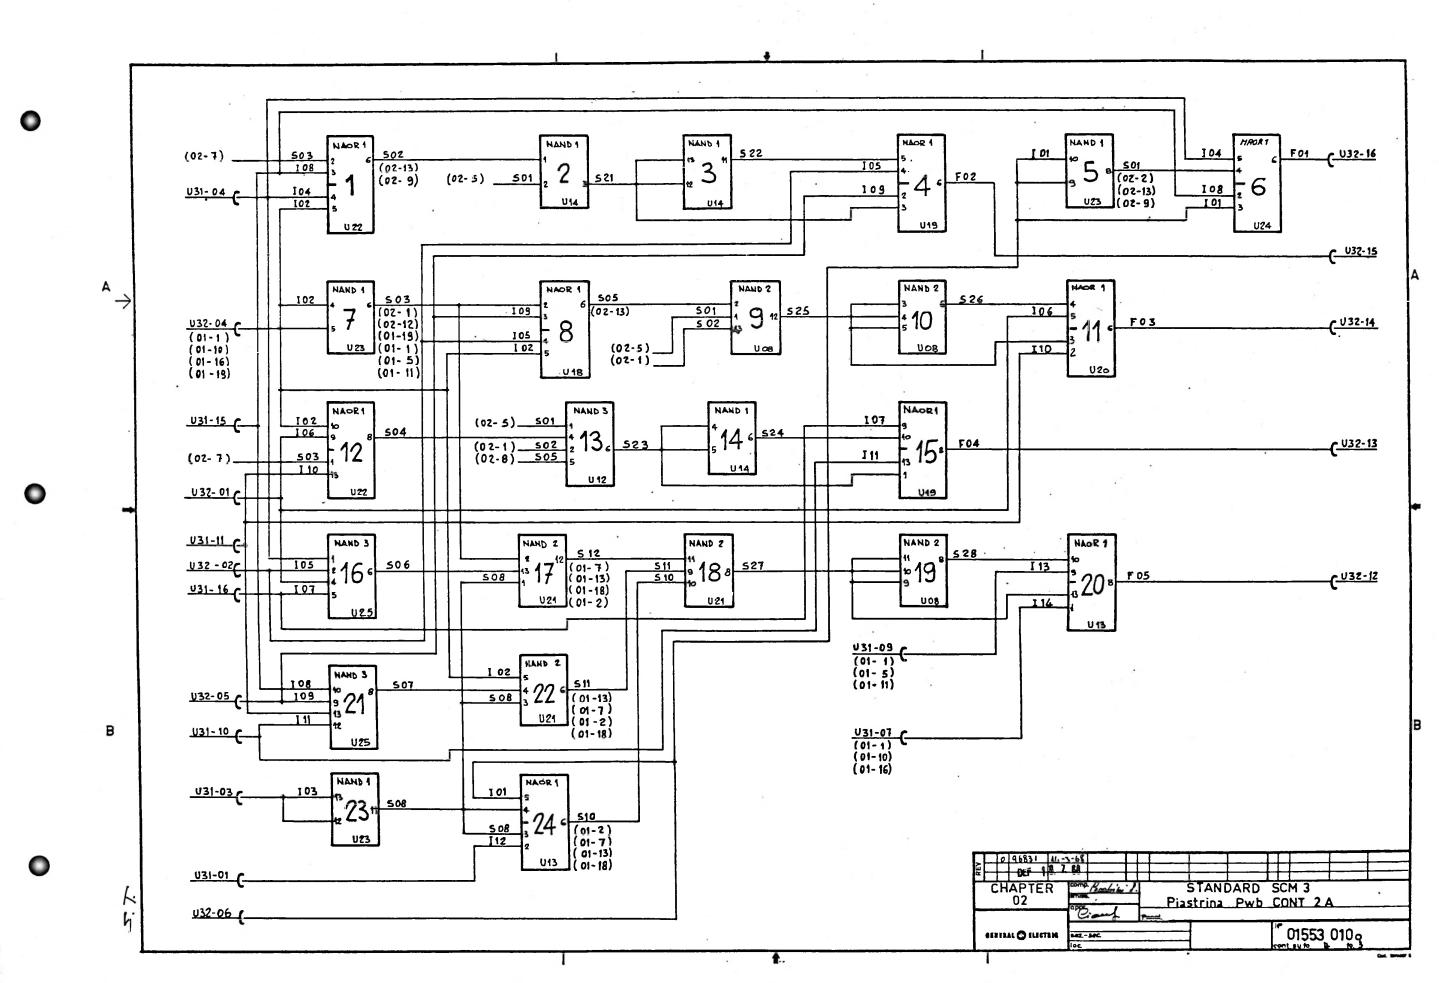



QUANTITÀ - QUANTITY DESCR. Nº COD. Nº DIS. 1SUPPORTO STAMPATO TP 0120 91623655 0<u>.83256</u>01 0,83,400,1,7050,13039, 983,996,6RD5D,13D66, 83,9,9,65,0050,13067 5,6**1,3,0,1,0,**I 6,1,3,0,1,1,1 5,883,1557 3883,133F 5,883,1441 <u>5883,166E</u> 5,883,122 50410502 ATT. UL APPR. ATT. UL APPR. 06,100,10, 8 6 I.6. 9683 1 DEF 1 & 7. 60 PATA - 14-3-68 SCM 3 - PIASTRINA PWb CONT 2A TP FOR Nº 015530100 contr. Cioui J GENERAL 🚳 ELECTRIC 4

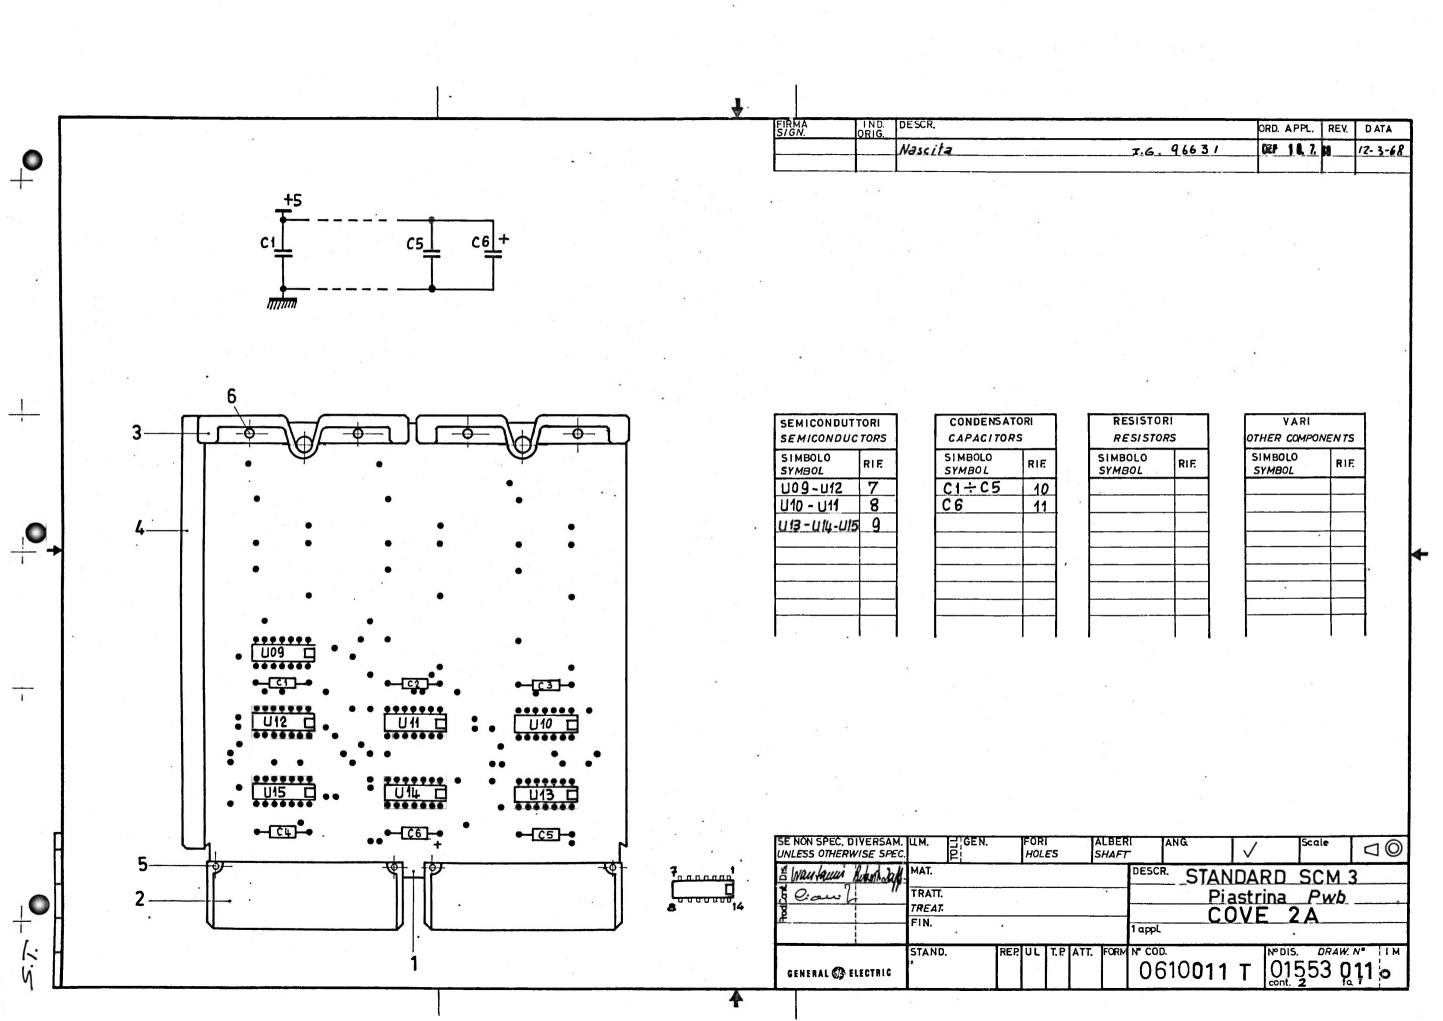

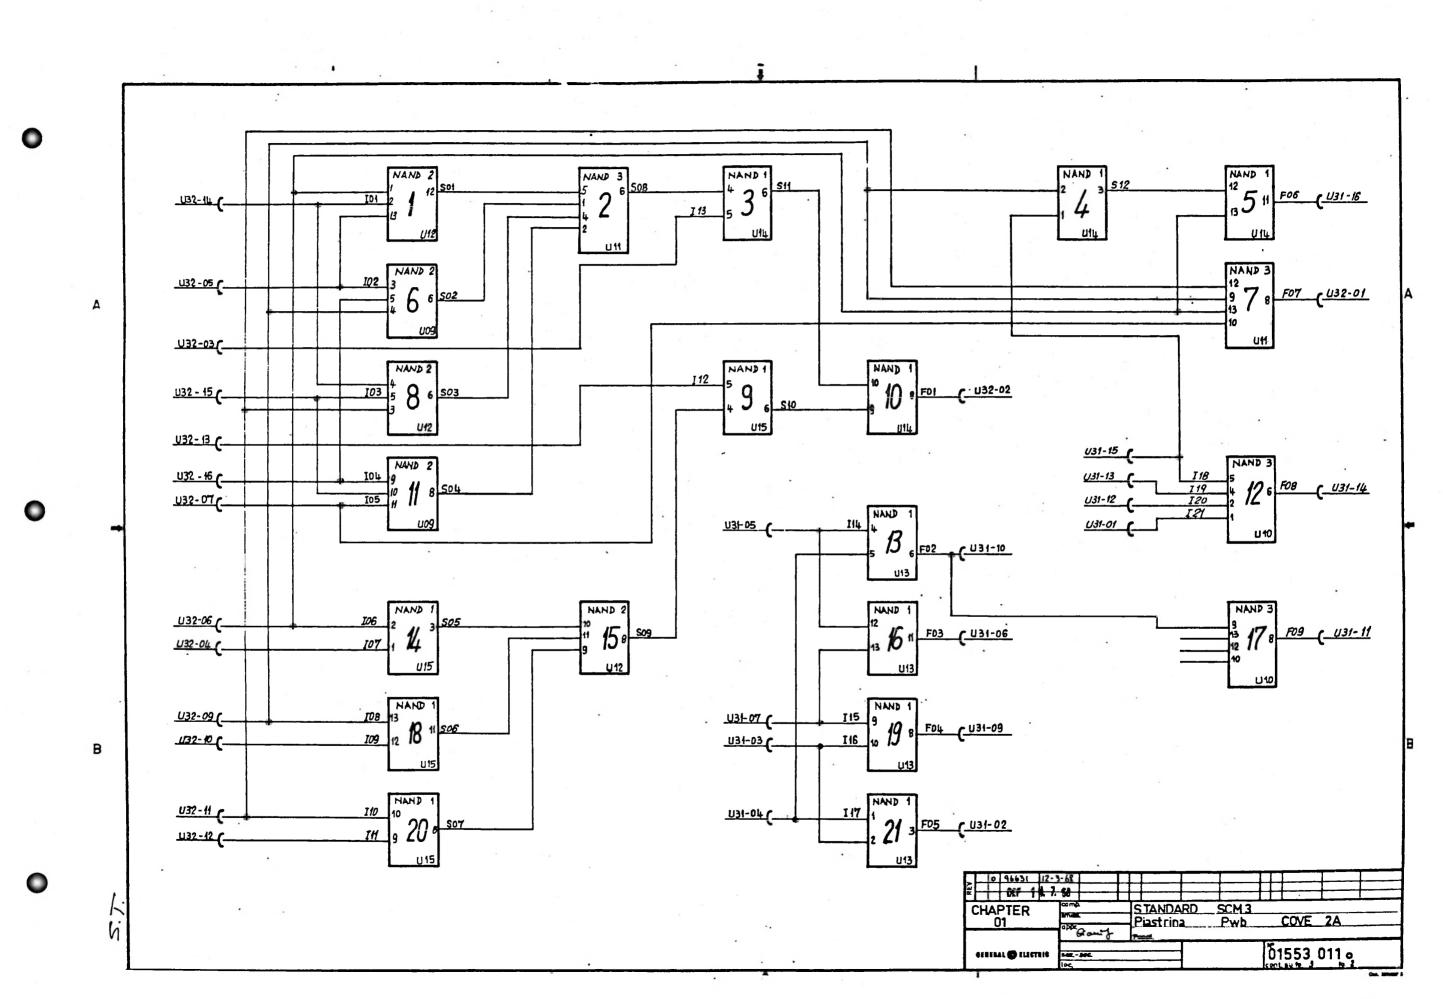


DESCR. Nº COD. Nº DIS. QUANTITÀ - QUANTITY RIF SUPPORTO STAMPATO TP 0164 083**2**561V0162**3**668 200NN. FEMMINA
3FETT. PER PIASTR.
4GUIDA X PIASTR. 5RIVETTO Ø1.2X8 OT58 RICOTTO 6 CCHIELLO 15X70 OT TIL TRIPLE 3 INPUT 5041050 ATT. UL APPR. ATT. UL APPR. 9619911 6 DEF 1 8. 7. 68 I. 6. 96631 DATA - 12 - 3 - 68 SCM 3 - PIASTRINA COVE 2A STANDARD TP FOR Nº COMP. STAND. 01553 011 o CONTR. Ciamil GENERAL S ELECTRIC

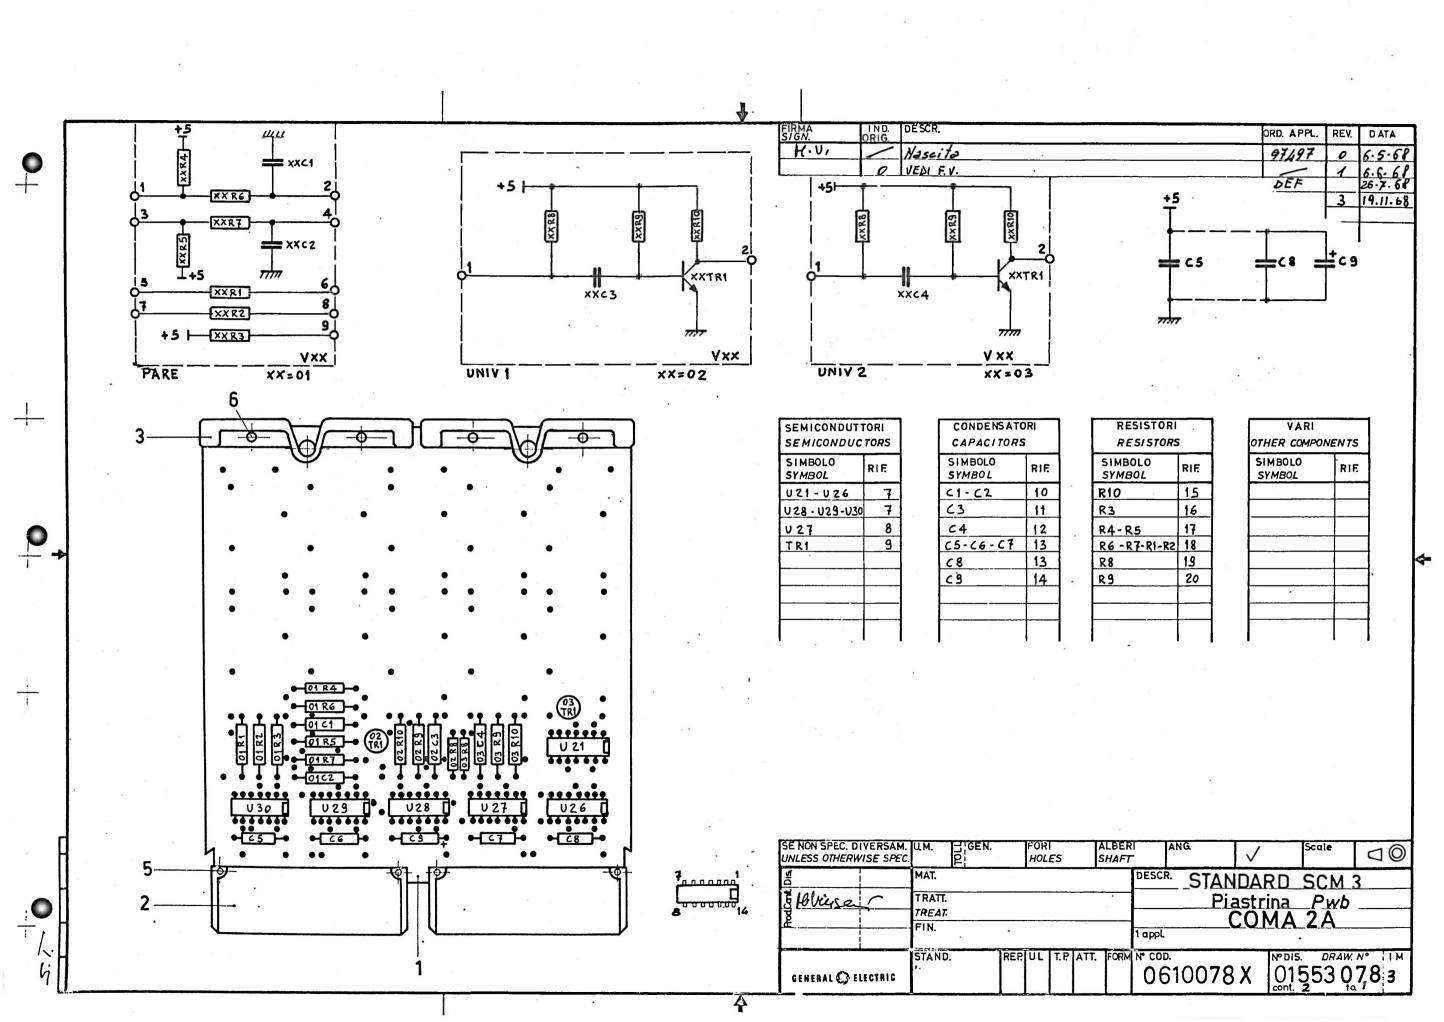


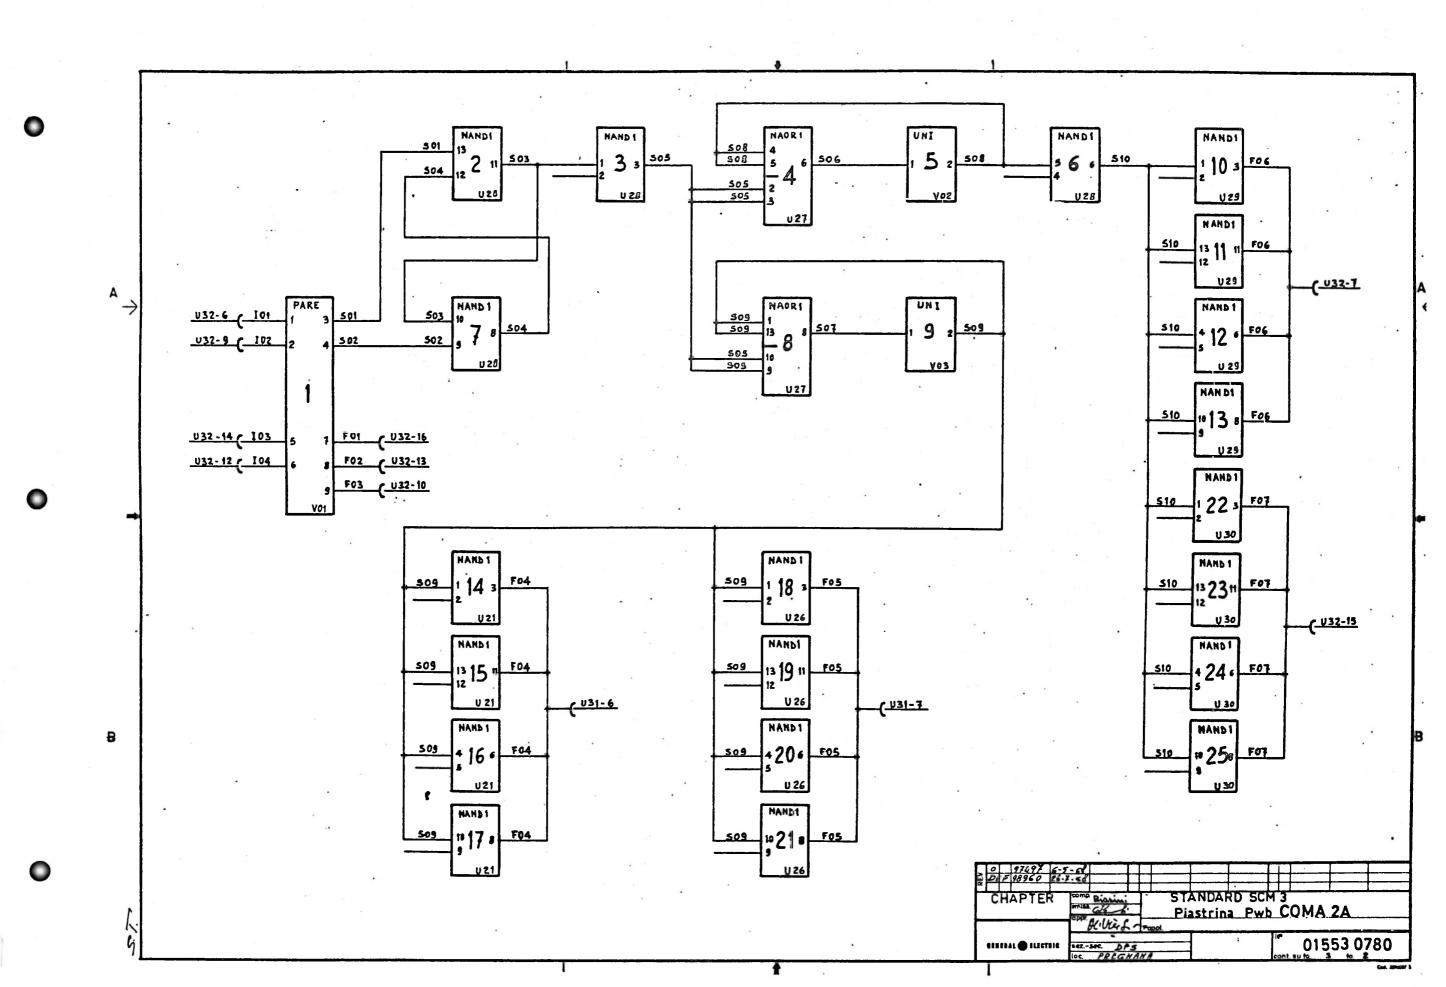

GRUPPO-GROUP ORD.APPL REV. DATA 97497 6-5-60 6.6.68 0 VEDI F.V. 26.7.68 DEF 19.11.68 NºDIS-DRAWNo Nº COD. DESCR. 0.1.623.7.7.0 SUPPORTO STAMPATO 0227 .. 0.5.013.039. 0.8,3.4.0.0.1.7 05013066 0839966 56130100 5.6.1.3.01.1 E 58831224 5883166E 5835 860A TR. IW 8907 500.630BR C. 1.000. pF. 5.0.2.1.7.1.0Y 50064855 C 3300 PF POLIST 50410502 c. 1.MF. 35. YL. TANTALIO. . . . 4923770U R NORM STAB. 5604 5% 1/4 W 4924050J R. NORM STAB . 1KA . 5% 1/4 .W 49251300 R NORM STAB. 12KQ 5% 1/4 W 4.923.0509 R NORM. STAB. . 1.0.0.0 . . 5%. 1/4 W 4.9.13.3.9.0 R NORM. STAB. 3904 . 5%. 1/10.W Piastrina Pwb Biasini 01553 078 з GENERAL 🚳 ELECTRIC APPROV. Hillier Se CONT. SU FO. 🖊

Cod. 3896033 Z

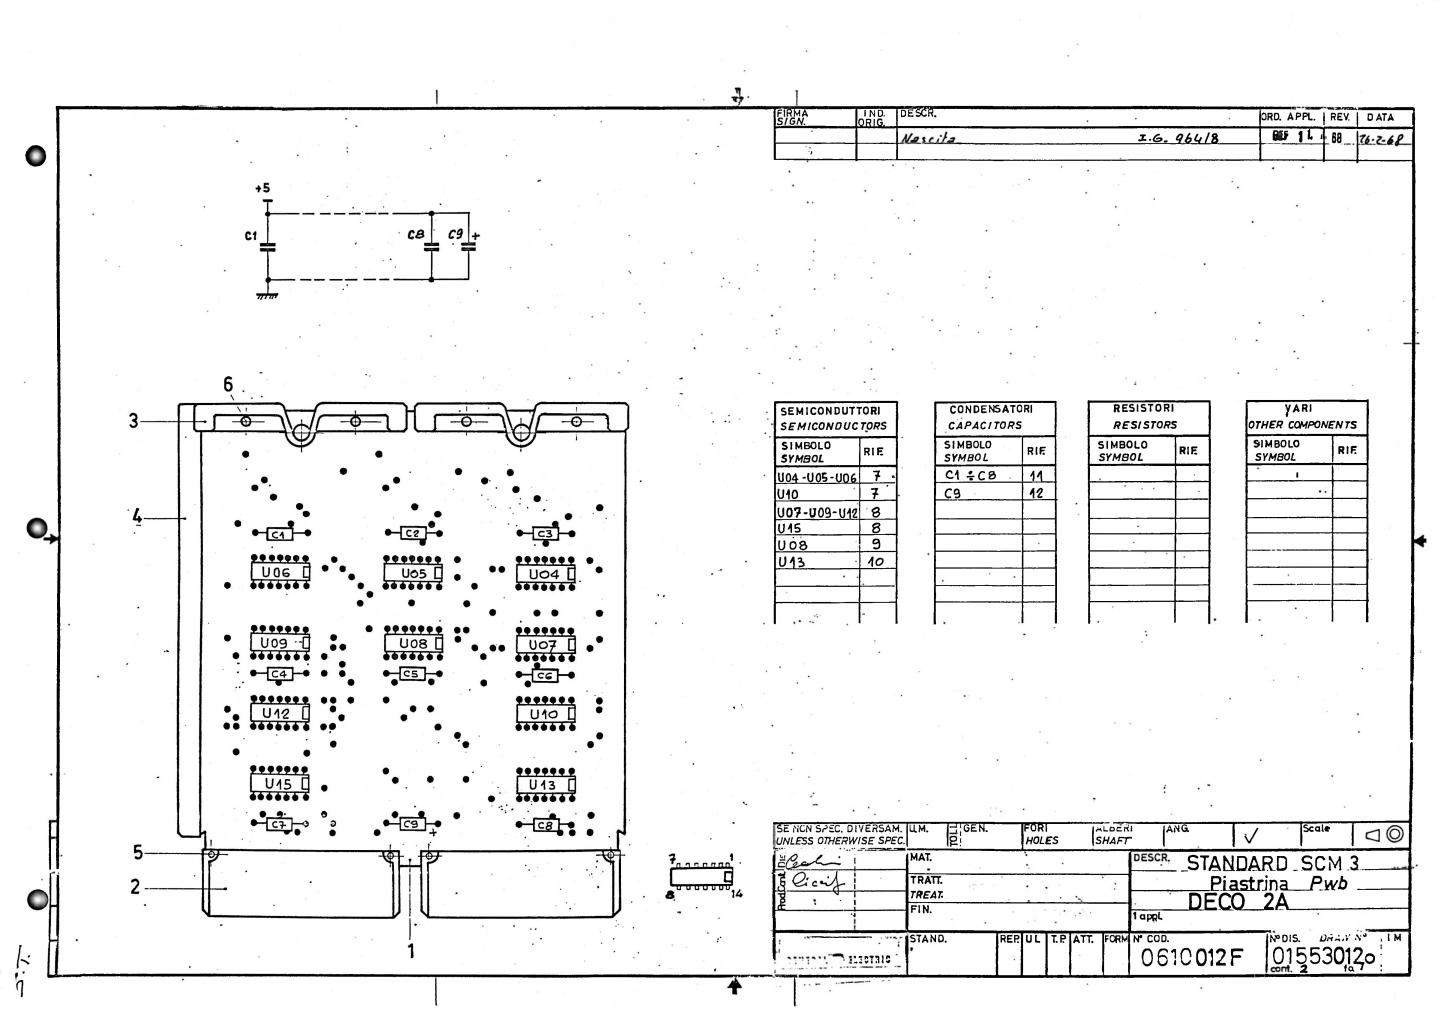


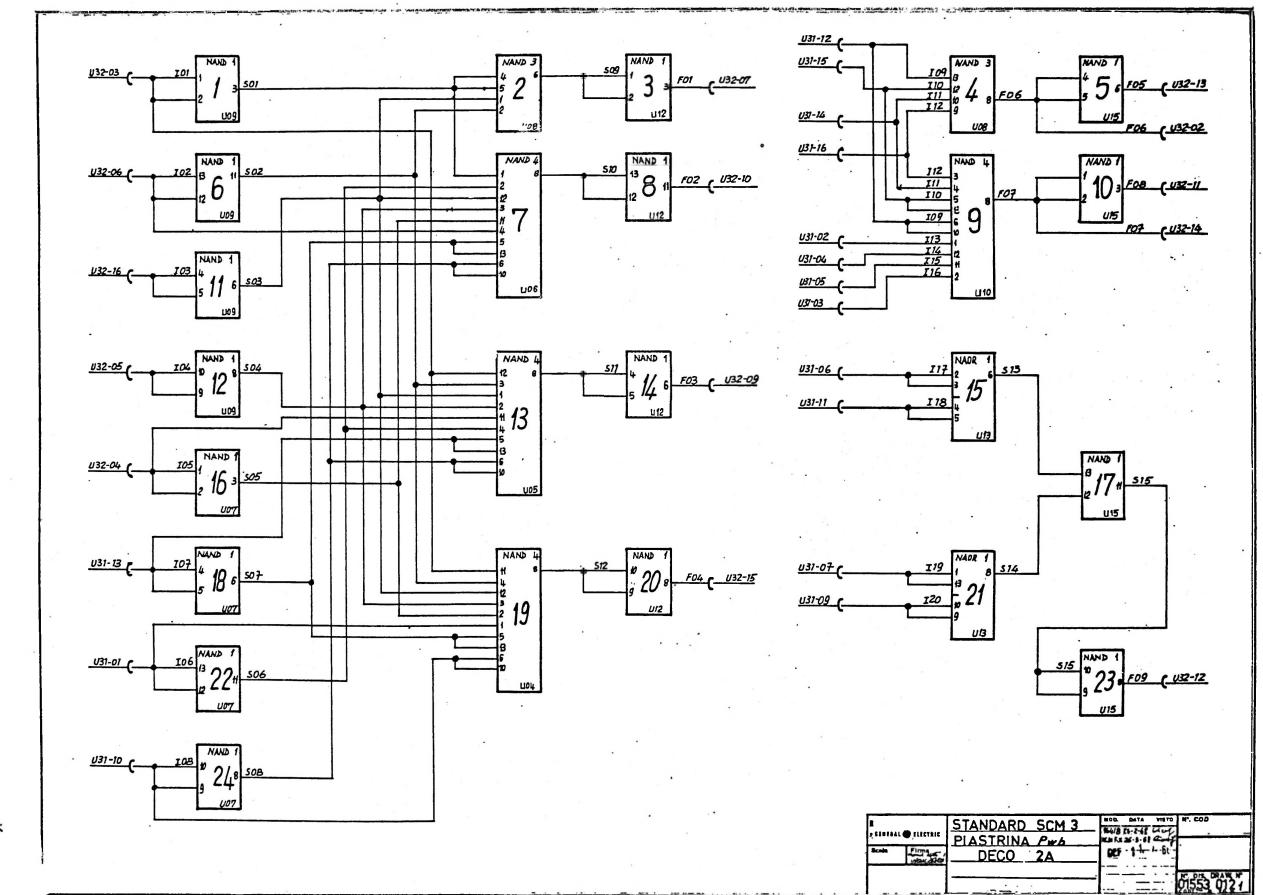



13.

QUANTITÀ - QUANTITY DESCR. Nº COD. Nº DIS. 1 SUPPORTO STAMPATO 2 CONN. FEMMINA 3 FETT. PER PIASTR. 4 FUIDA X PIASTR. OND.3300pF 200V T10 POLIES 2 0610012 4 COD. 6 8 I.6. 96418 DATA. 26-2-68 DEF 11. / 88 SCM 3 - PIASTRINA Pwb DECO 2A STANDARD TP FOR Nº STAND. 01553 0120 CONTR. Ci caer GENERAL 🚳 ELECTRIC

4

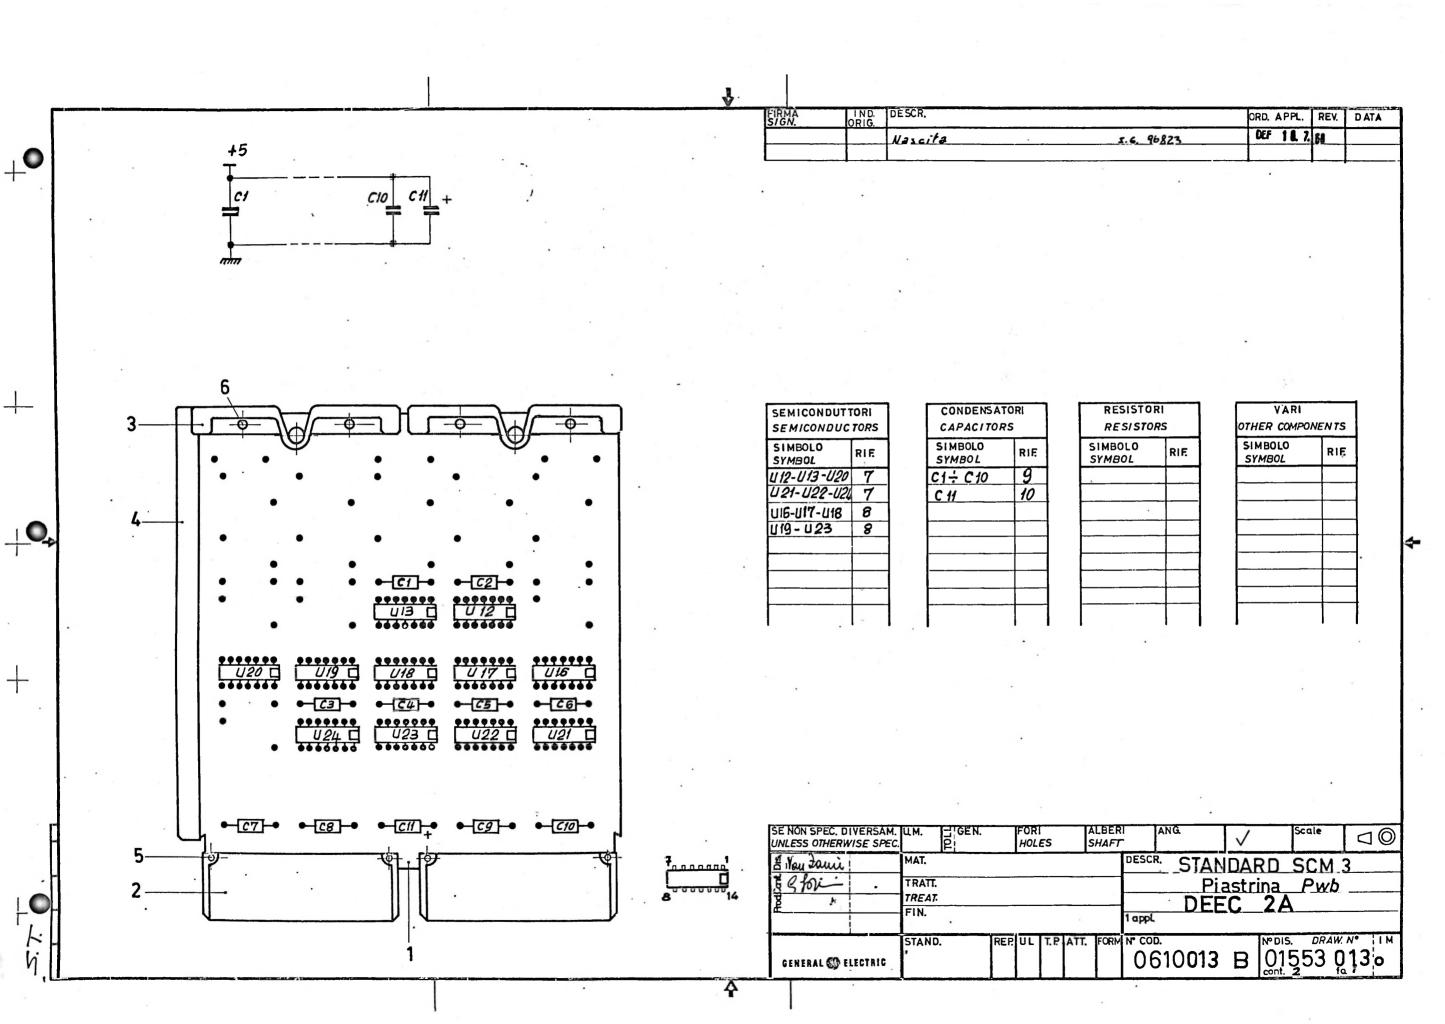


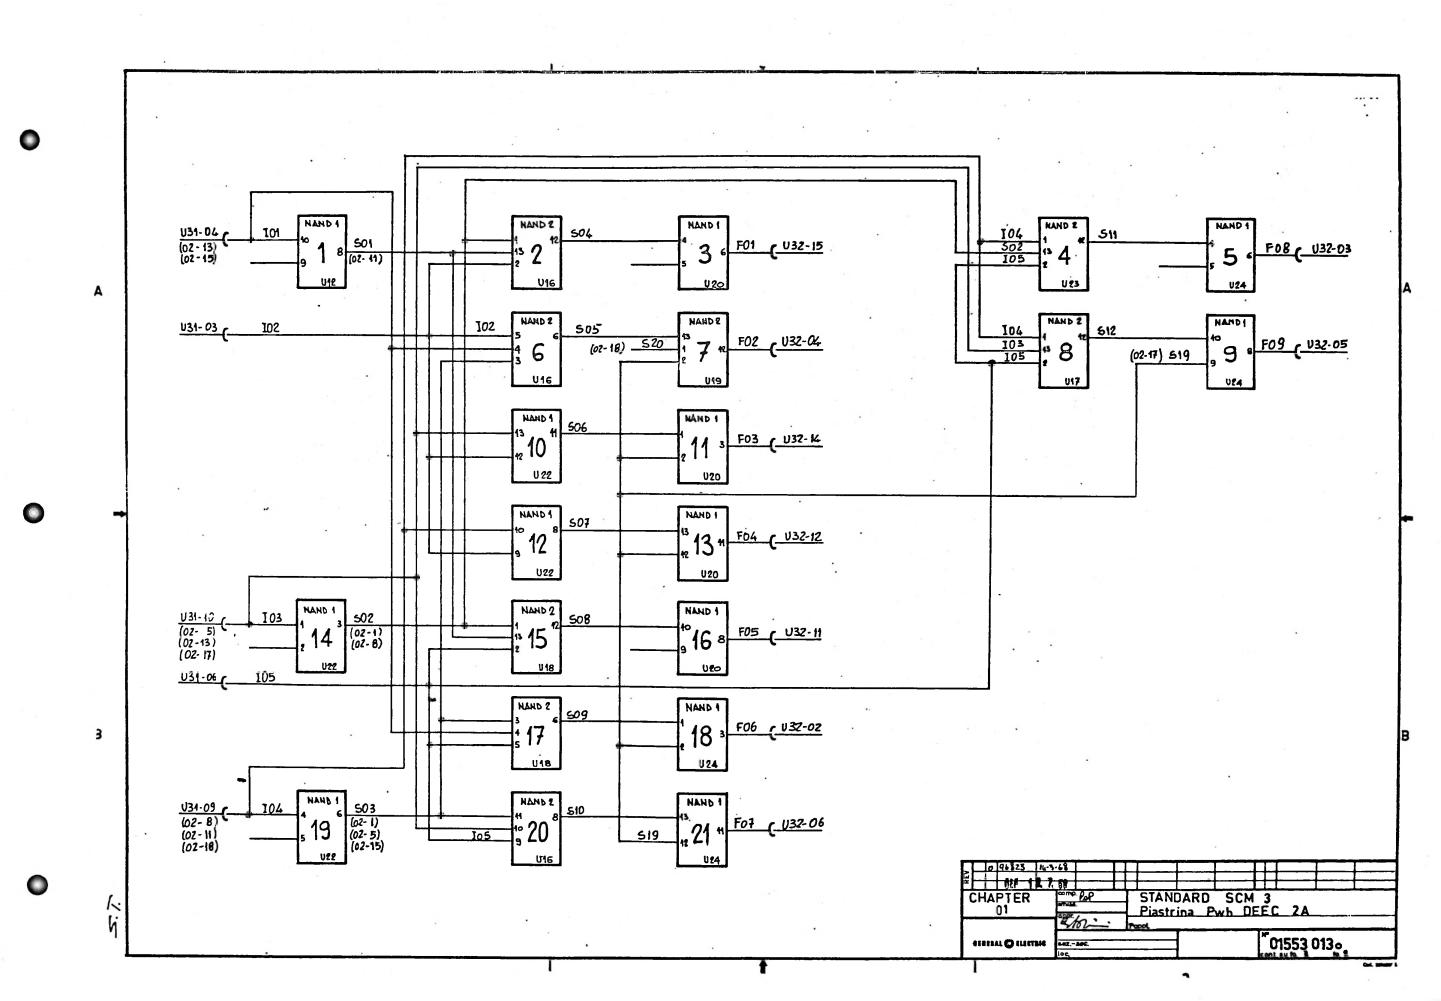


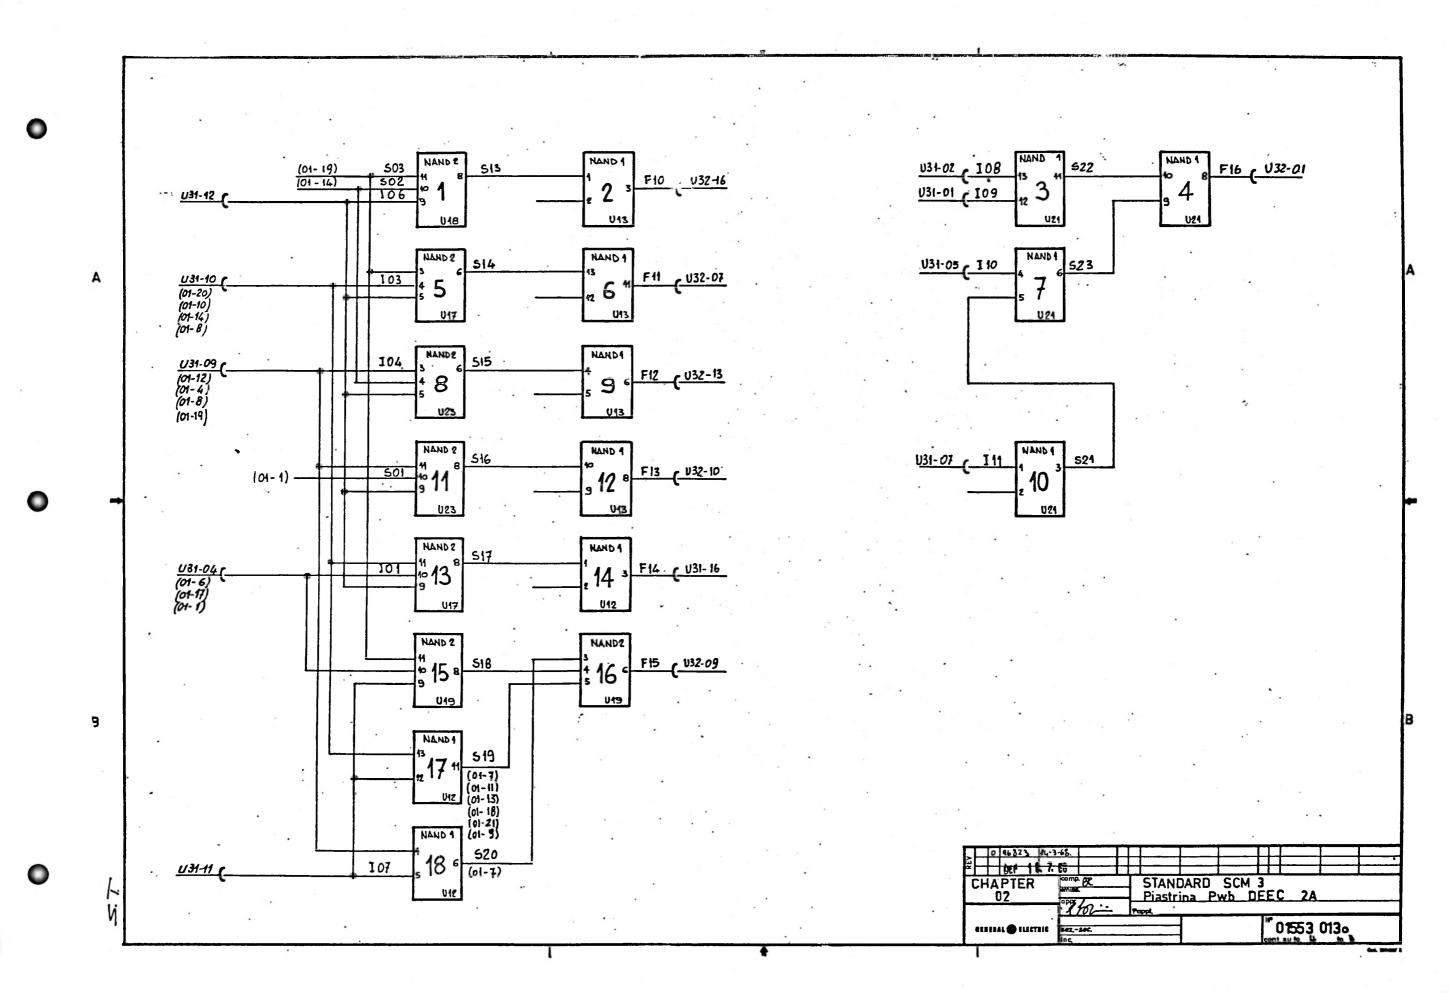

QUANTITÀ - QUANTITY RIE DESCR. Nº COD. Nº DIS. 0832563ID1623**65**2 0834001TD5013039 0839966RD5013066 1SUPPORTO STALIPATO TPO117 2CONN. FEMMINA TETT. PER PIASTR. GUIDA X PIASTR. IVETTO Ø1.2X8 OT58 RICOTTO 613010D 613011E QUAD 2 INPUT NAND GATE 383,1,22 5041,0502 <u>.....</u> الللا ATT. UL APPR. ATT. UL APPR. **PL** 2 06,100,13, COD. I.G. 96823 PATA 14-3-68 SCM 3 - PIASTRINA DEEC 2A Pwb STAND. TP FOR Nº COMP 01553 0130 CONTRAC GENERAL & ELECTRIC

8 -

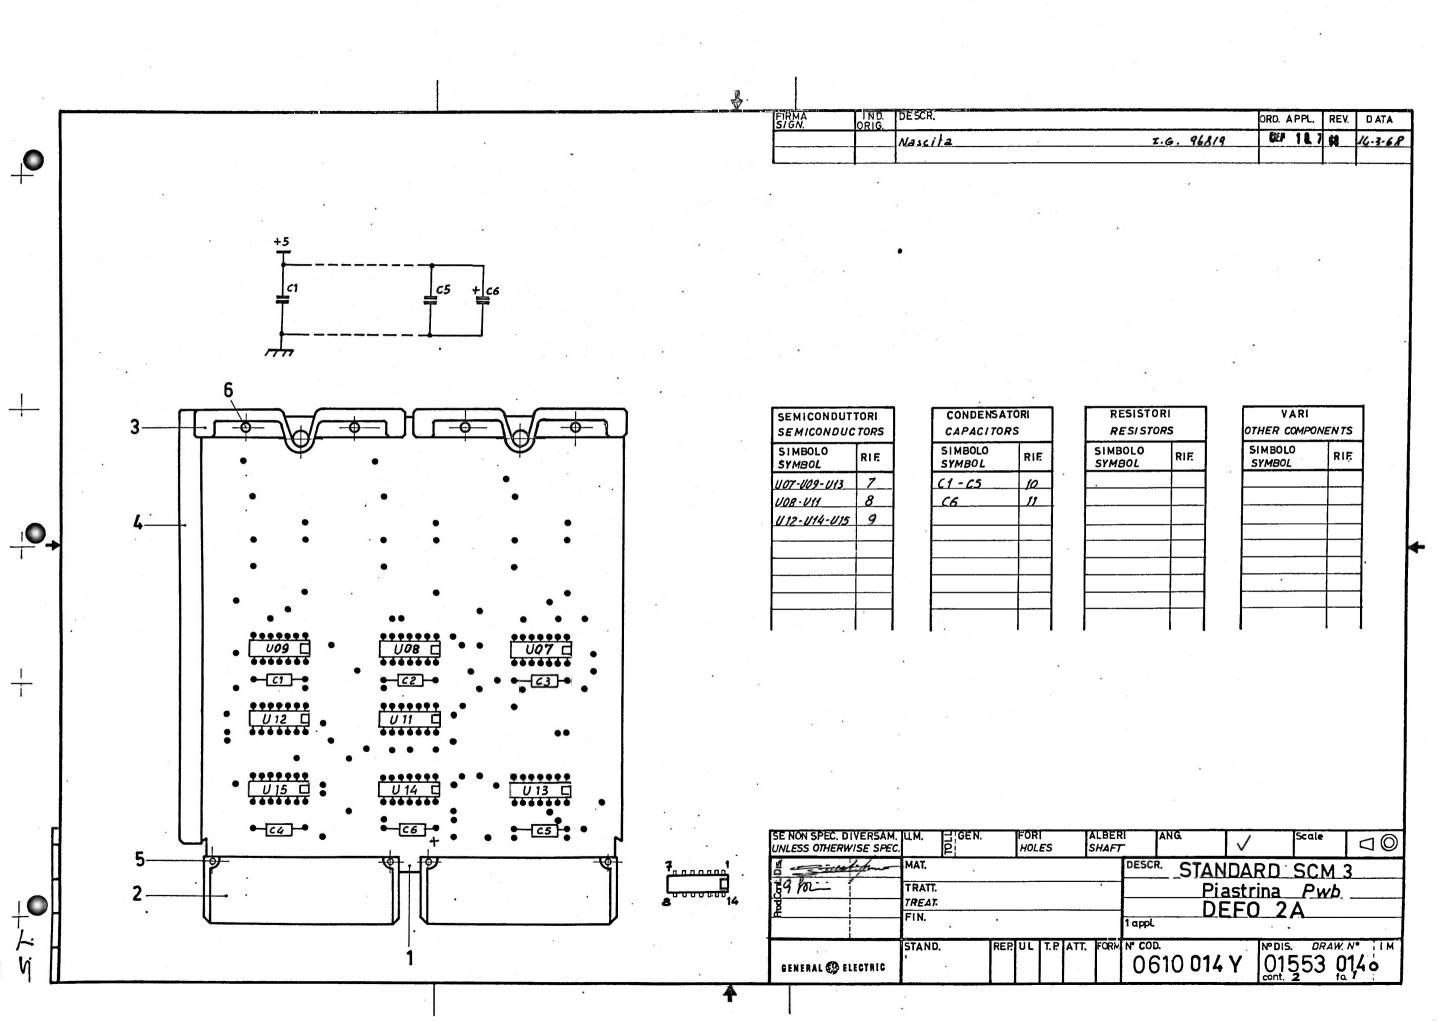


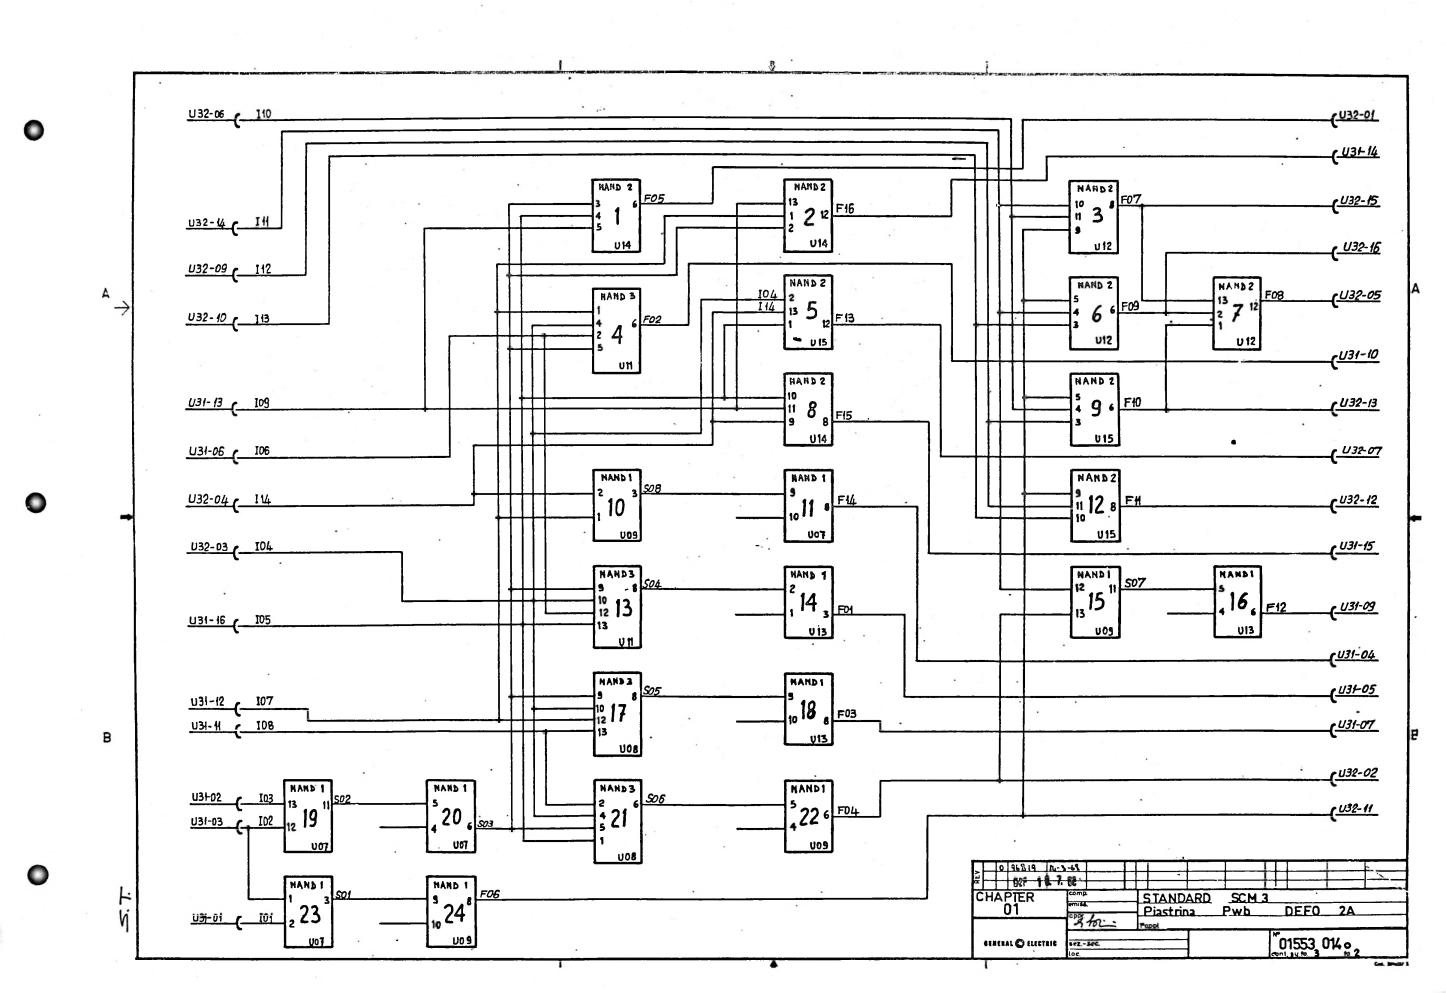


GRUPPO-GROUP ORD.APPL. REV. DATA 96819 0 14-3-68 9 0. 7. 68 RIF. NºDIS-DRAWNO NºCOD. DESCR. SUPPORTO STAMPATO TP0165... 0.832564\$ | 05013039. | 0834001 | CONN . FEMMINA ...... ..2 ...3 05013066. 08399661 .TETT. PER PLASTE...... ..2 05013067. 0839965 guida. x plastr....... 56130100 BIVETTO Ø1..2x8 .0T58 RICOTTO 561.3011t.occhiello.15x70.ot.nichelana.4 ..3 5883144".TTL. DUAL 4.INEUT.NAND. GATE . .2 5883133# TTL TRIPLE .3 .INPUT.NAND. GATE .3 5006485; .COND. 3300pF .200VL .T10. POLIF 5041050k.cond. 1uf. 35VL.T20.TANT.... STANDARD SCM 3 DEFO 2A STAND. **Piastrina** Pwb сомр. TP FOR. Nº 01553 014<sub>0</sub> GENERAL 😂 ELECTRIC FO. 3


4


Cod. 3996033 Z

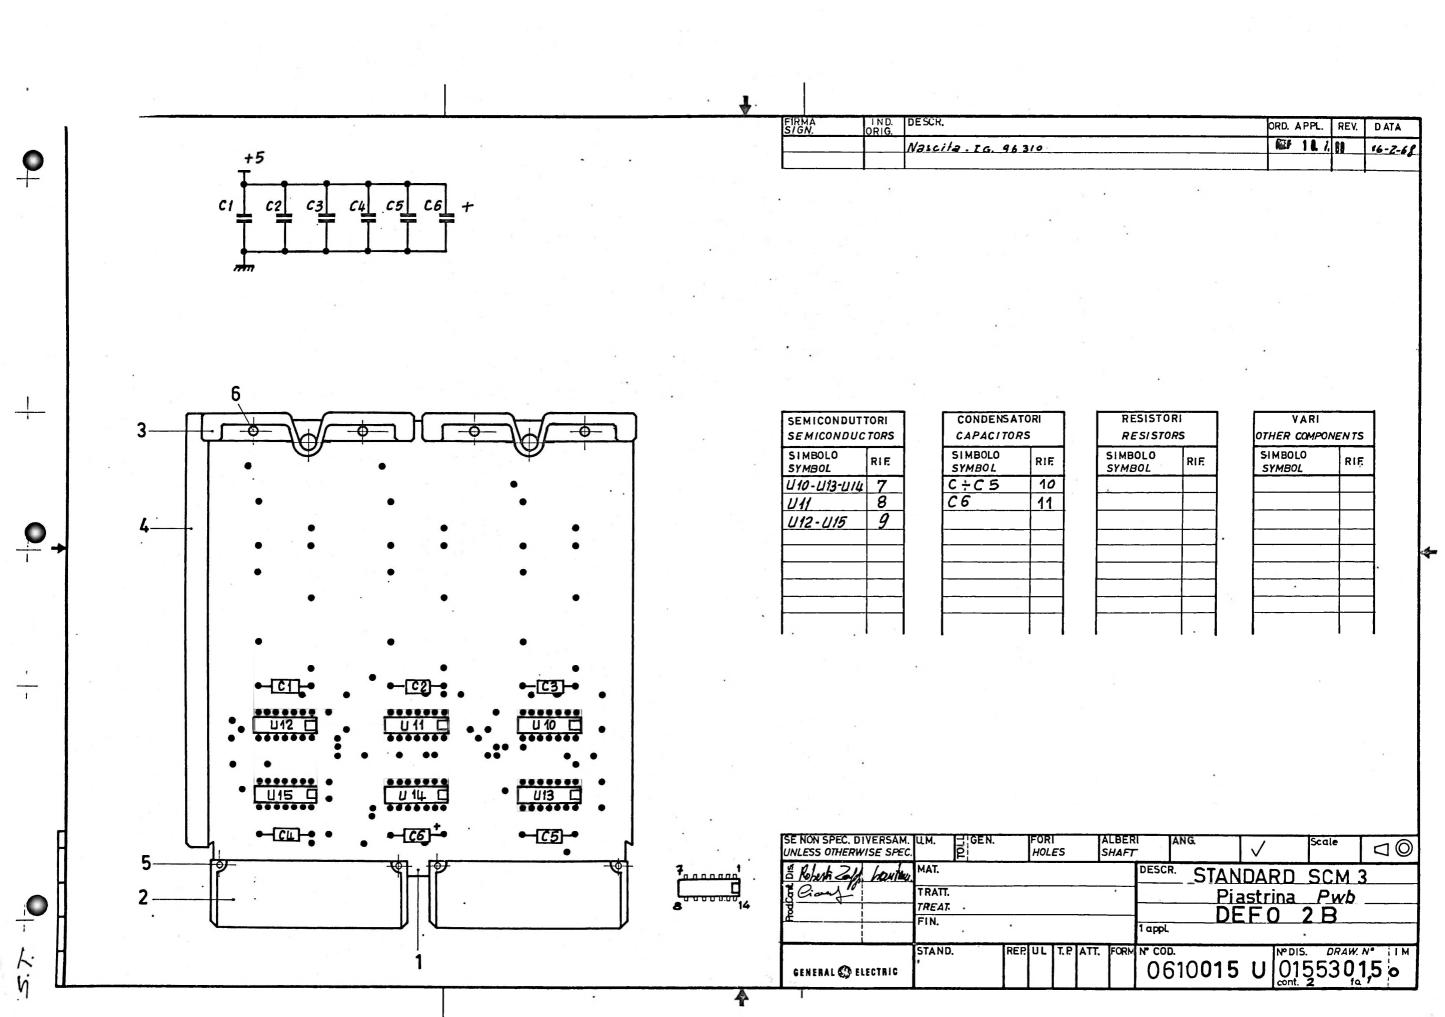


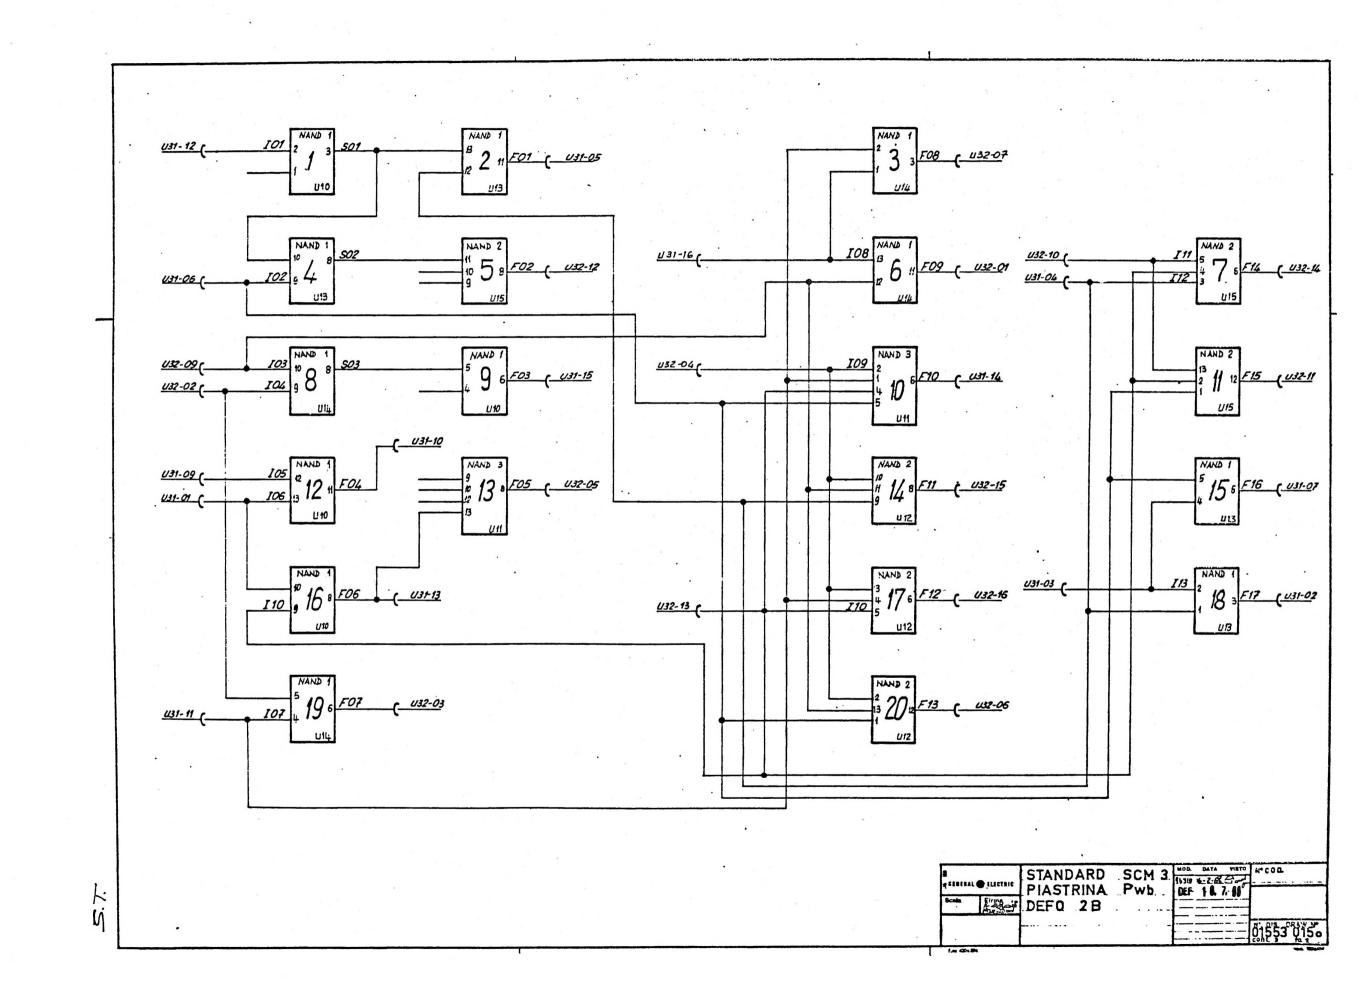


Nº COD. Nº DIS. QUANTITÀ - QUANTITY DESCR. 0<u>83,2565</u>WD<u>1,623,67,1,</u> 0<u>83,400,1</u>TD<u>50,13039,</u> 083,9966RD50,13066, SUPPORTO STAMPATO CONN. FEMMINA 883,1,22 2 ATT. UL APPR. ATT, UL APPR. 06,100,15, U 6 8 DATA - 16- Z-68 96310 DEF 1 8. 7. 68 3 - PIASTRINA A DEFO 2B Pwb TP FOR Nº COMP. 01553**015** o CONTR. Court GENERAL 🚳 ELECTRIC

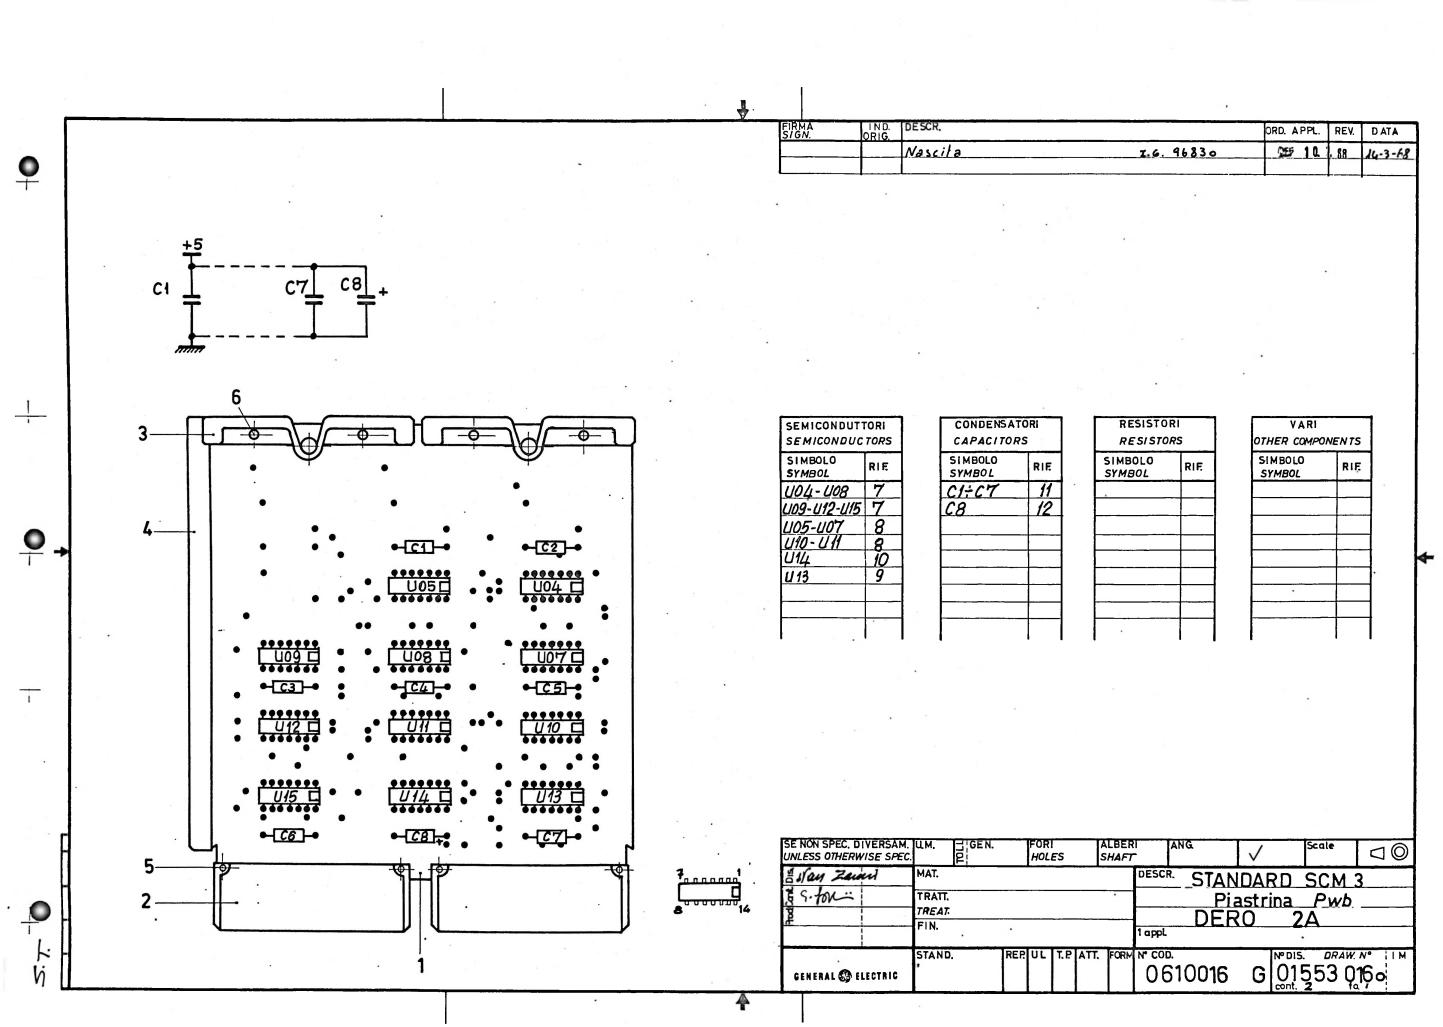


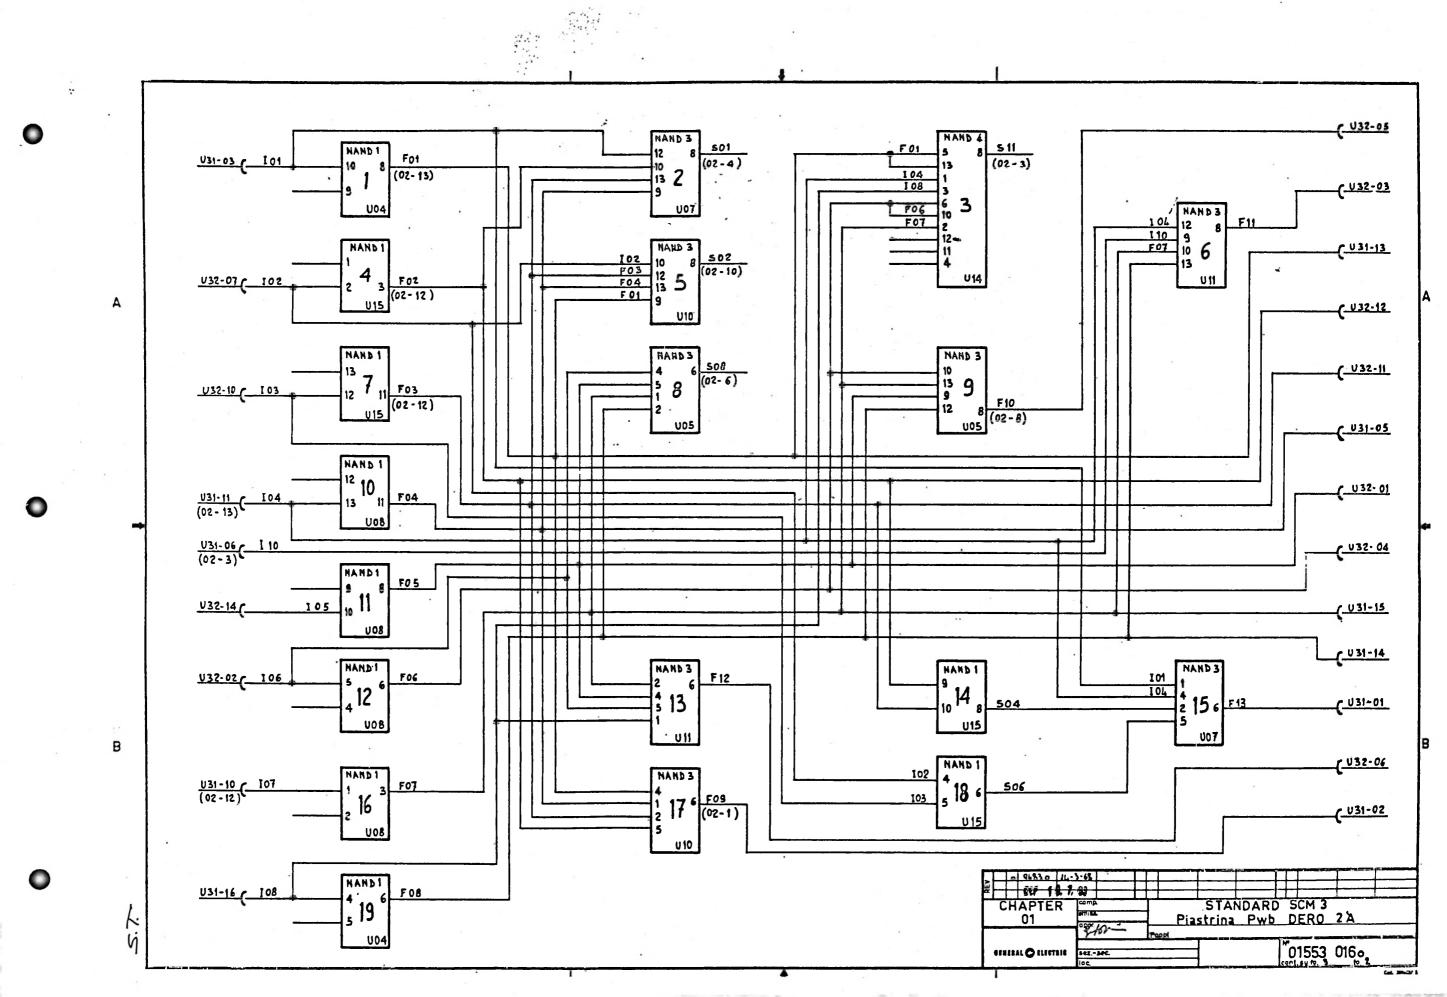

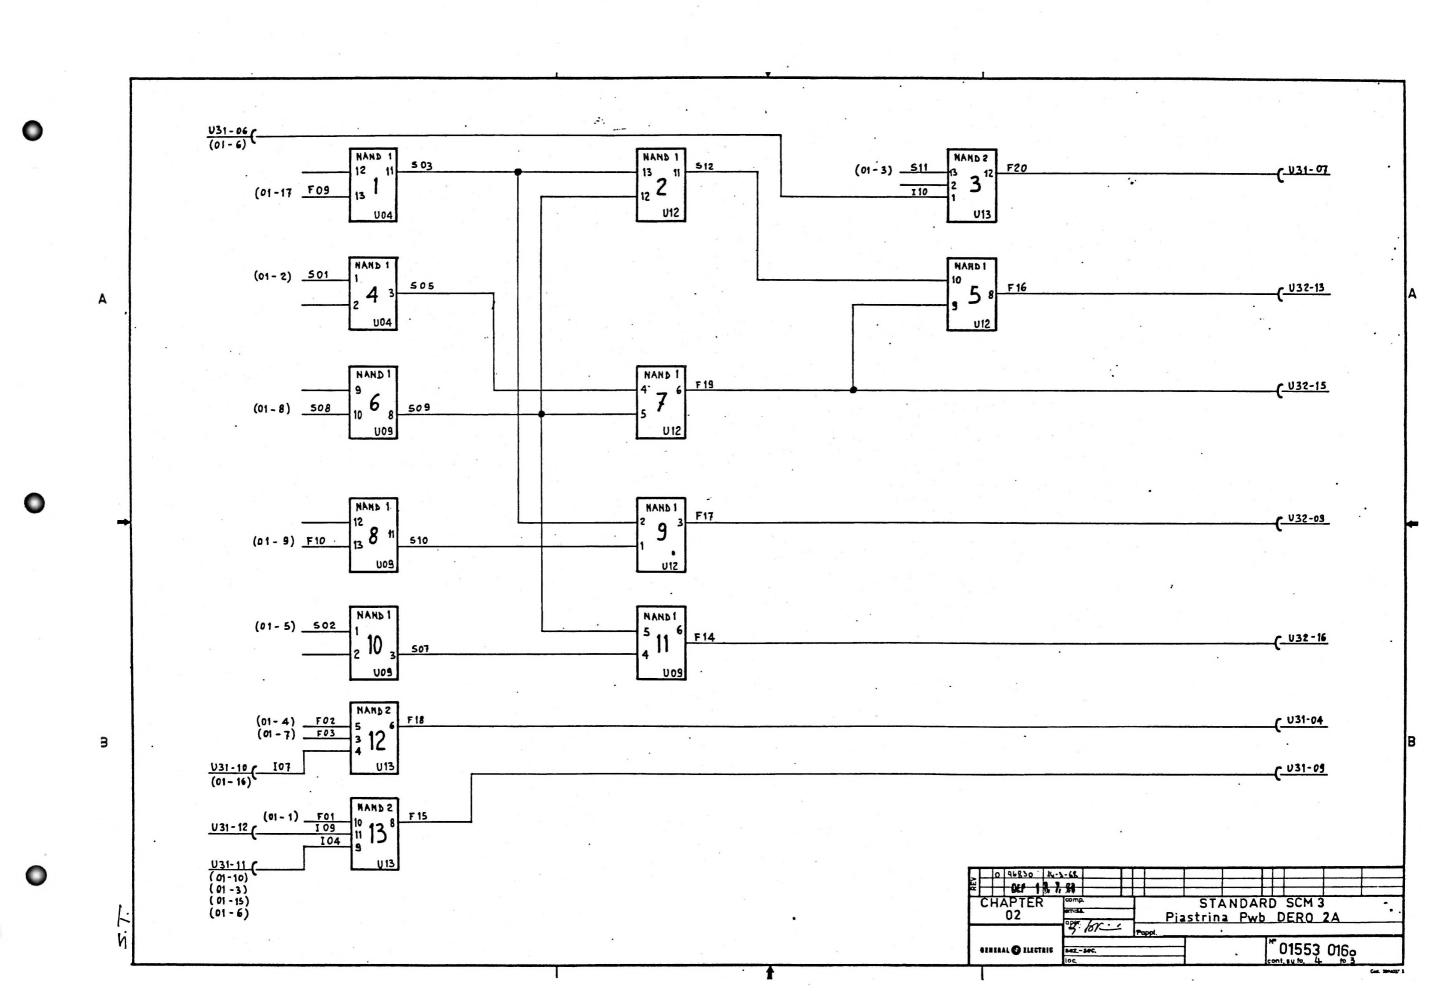

Nº COD. Nº DIS. QUANTITÀ - QUANTITY DESCR. 0<u>832566</u>10<u>1623672</u> 0<u>834001105013039</u> 0839966105013066 SUPPORTO STAMPATO 56139191 ATT. UL APPR. 06,100,16, 9, I.6. 96830 DATA- 14-3-68 DEF 1 . 7. 68 STANDARD SCM 3 - PIASTRINA PWb DERO 2A TP FOR Nº 01553 0160 CONTR. GENERAL 🚳 ELECTRIC

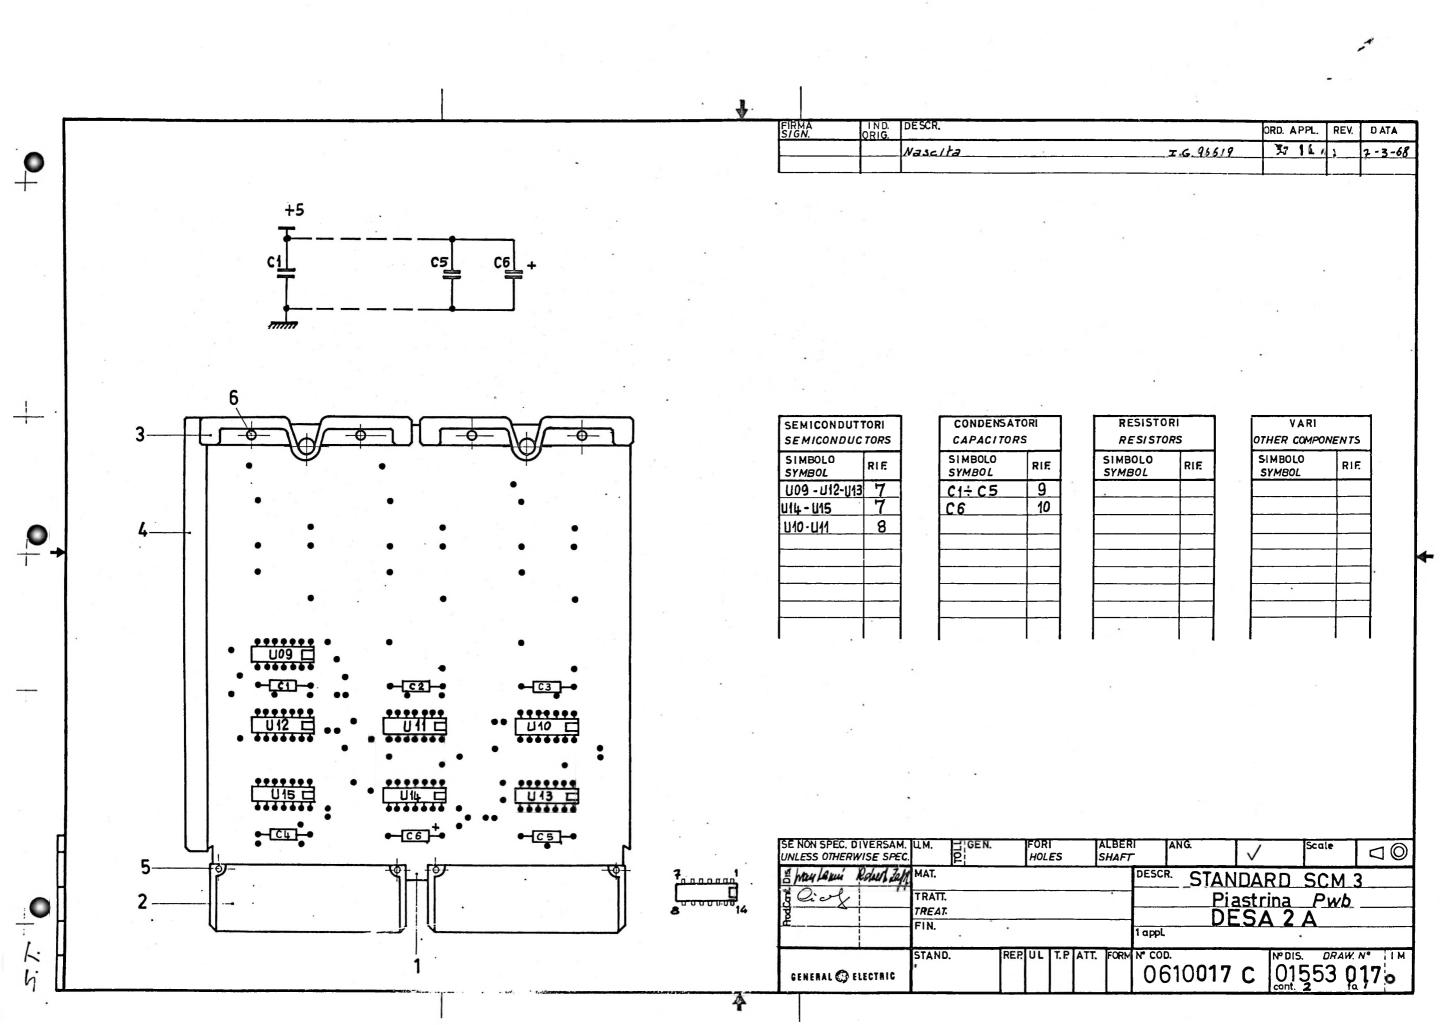


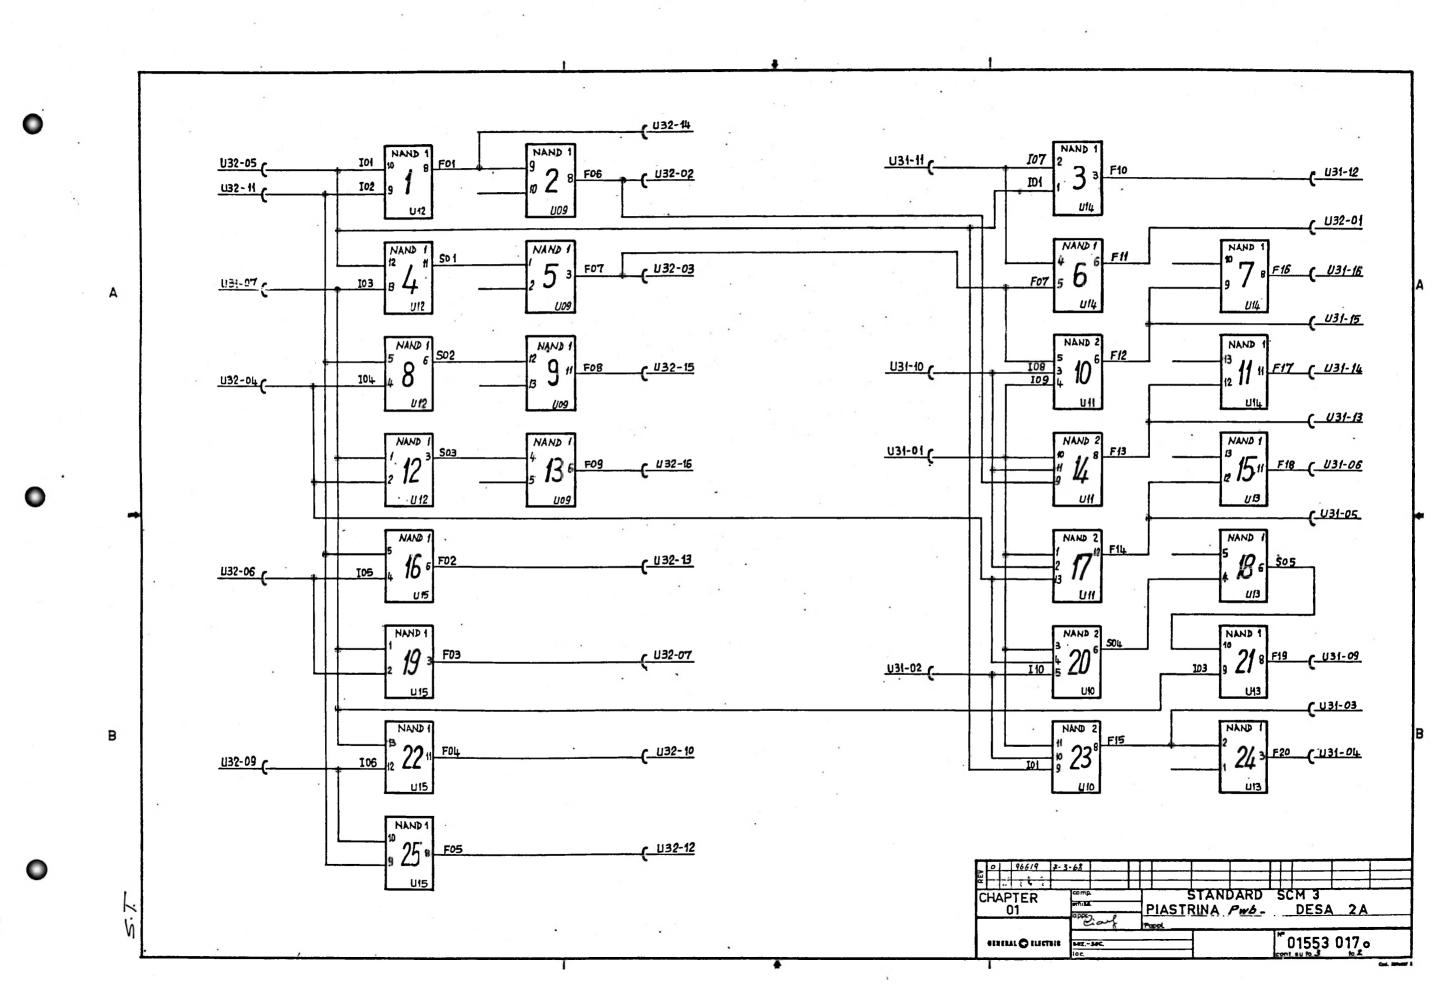


DESCR. Nº COD. Nº DIS. QUANTITÀ - QUANTITY 0832567ED1623673 0834001TD5013039 0839966RD5013066 SUPPORTO STAMPATO 2CONN. FEMMINA 5**613011**E 5941,959Z 11-11-11.1 ATT. UL APPR. ATT. UL APPR. 2 9619917, 9 4 6 3 - PIASTRINA PWb

DESA 2 A


I AND. TP DATA . 7-3-68 I.G. 96619 SCM TP FOR Nº 01553 0176 cont. su fo. 60.3 CONTR. Ciant GENERAL 🚳 ELECTRIC

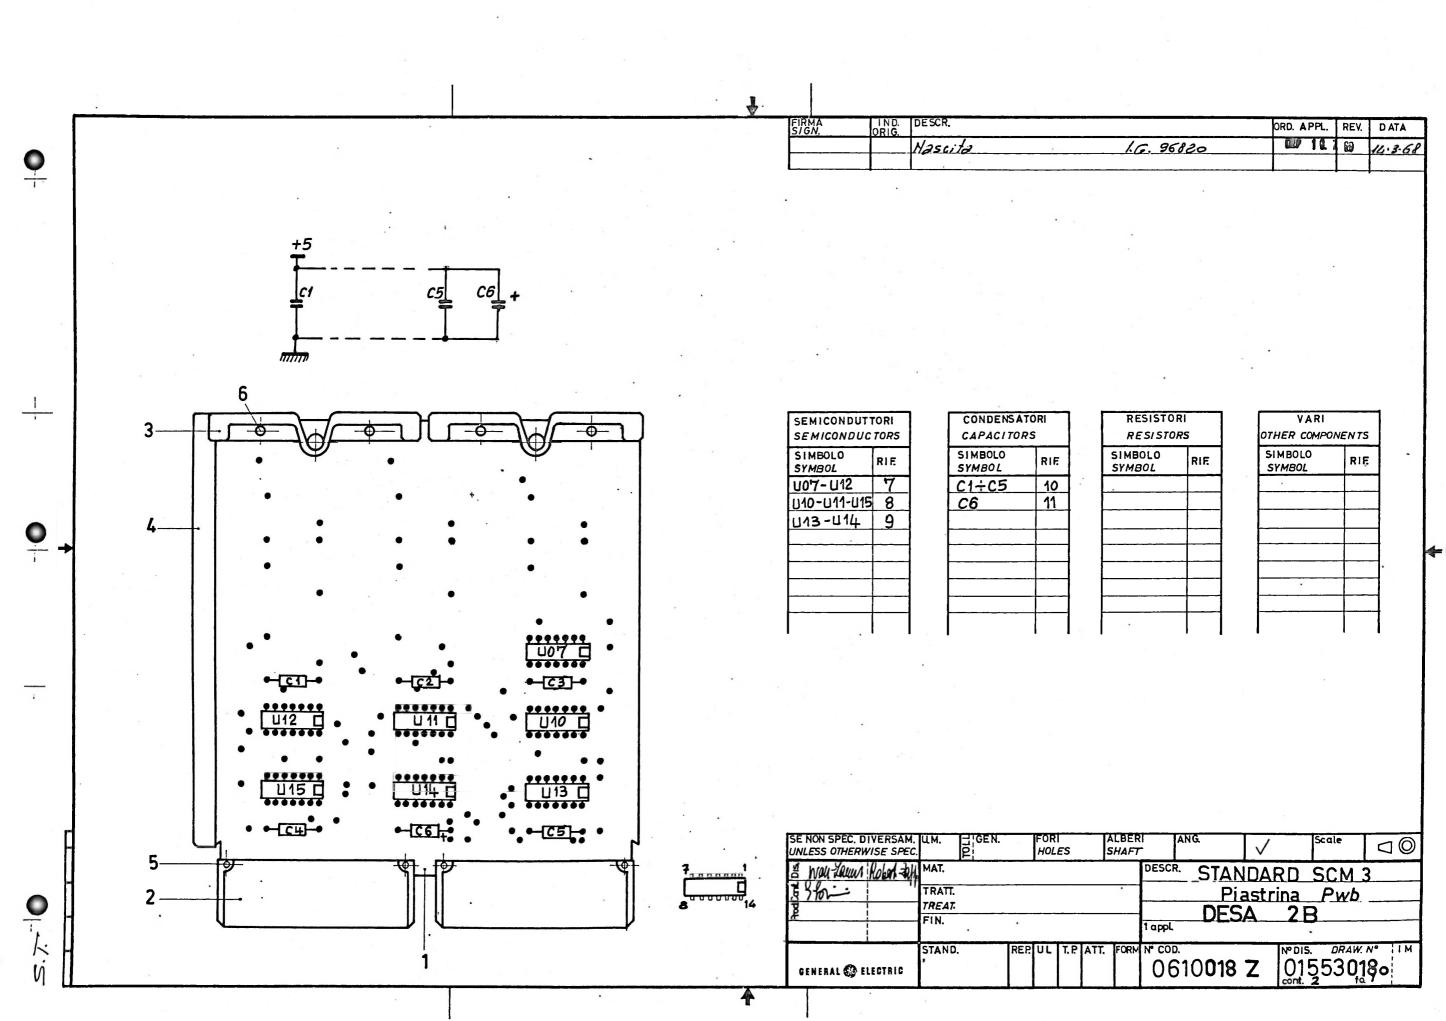


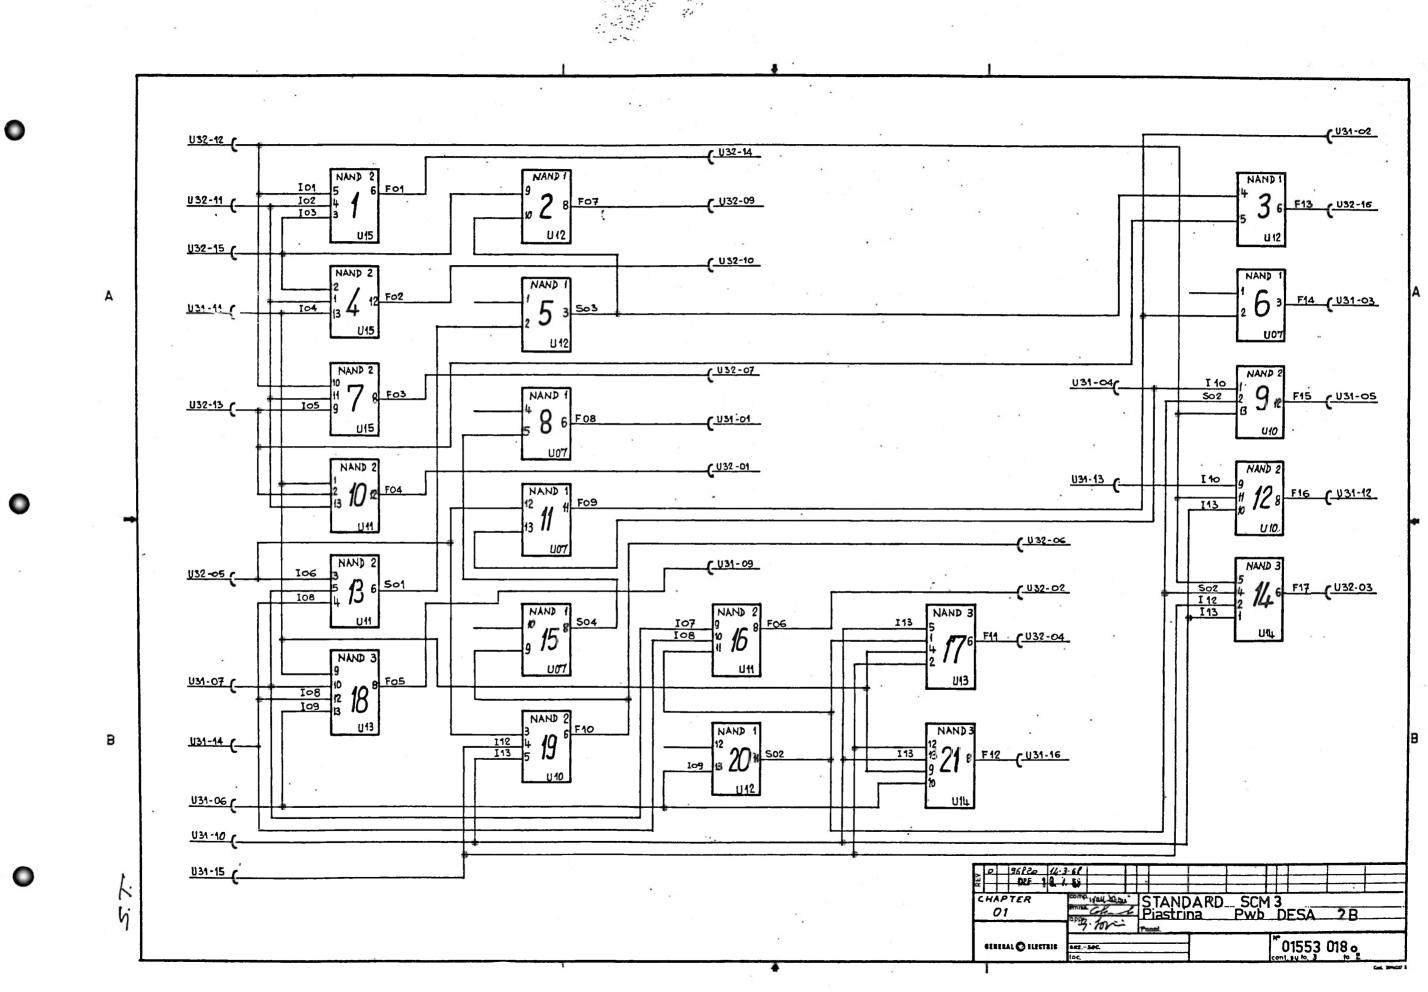


DESCR. Nº COD. Nº DIS. QUANTITÀ - QUANTITY 0.83256.8T 0162367.4 0.834001T05013039 0.839966F05013066 5613911E ATT. UL APPR. ATT. UL APPR. 2 0610018 4 6 DEF 1 8. 7. 89 Nascita 1.6. 96820 14-3- 68 SCM 3 - PIASTRINA DESA 2B STANDARD Pwb STAND. TP FOR Nº 01553 018 o CONTROV GENERAL 🚳 ELECTRIC


1

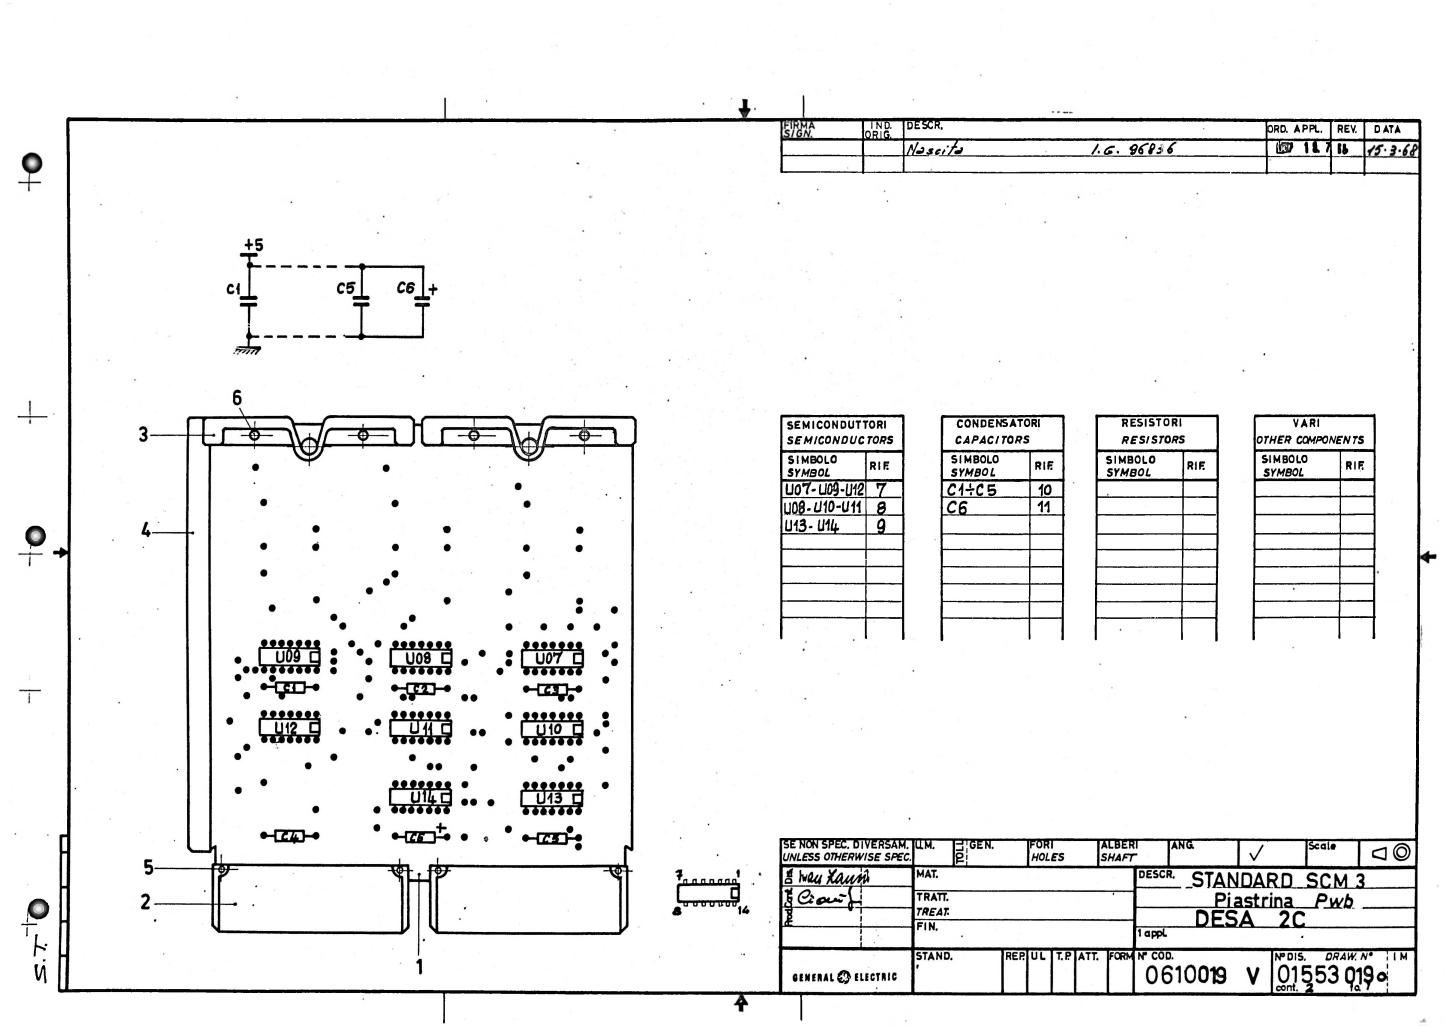

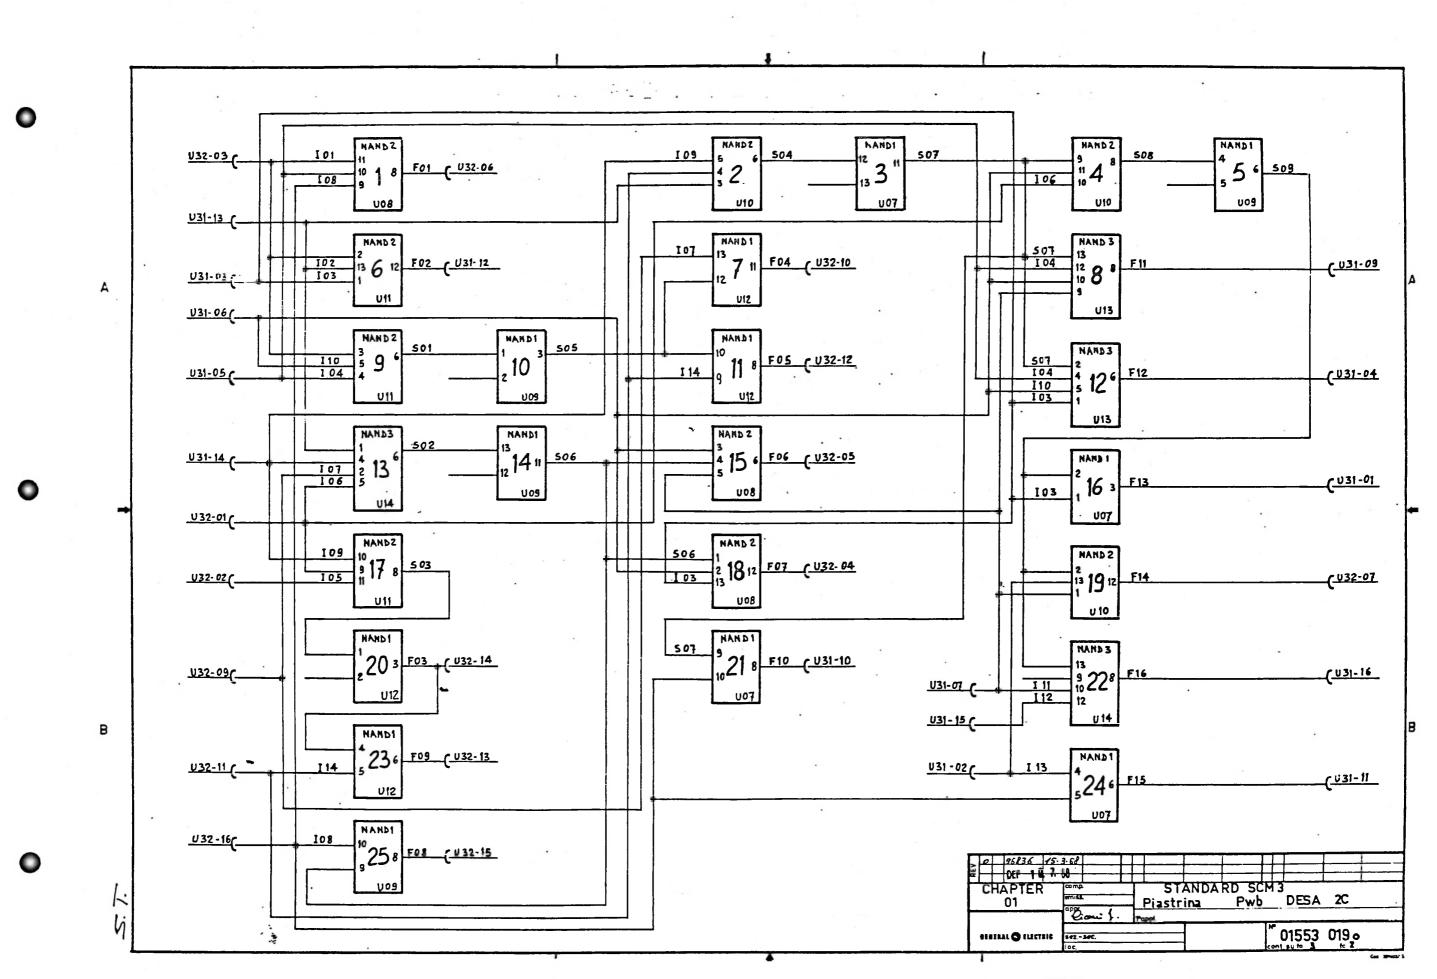



DESCR. Nº COD. Nº DIS. QUANTITÀ - QUANTITY SUPPORTO STAMPATO TP 0138 0610019 4 15-3-68 DEF 1 8 7. 88 1.6. 96836 SCM 3 - PIASTRINA PWb DESA 2C STANDARD TP FOR Nº COMP STAND. 01553 0190 CONTR. Ciau / GENERAL 🚳 ELECTRIC

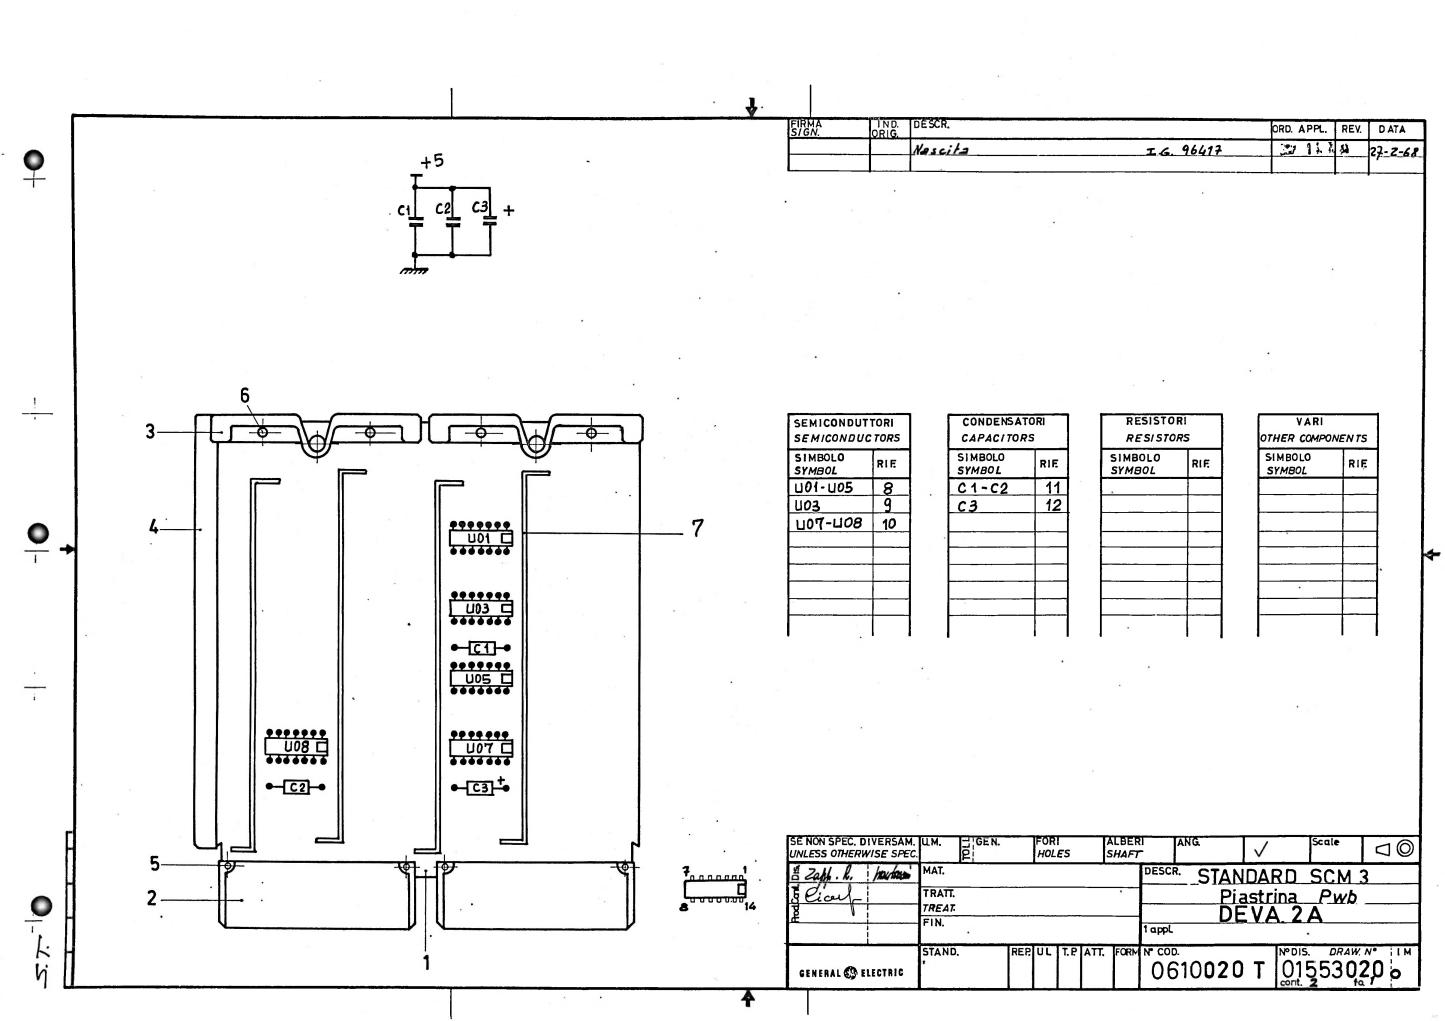

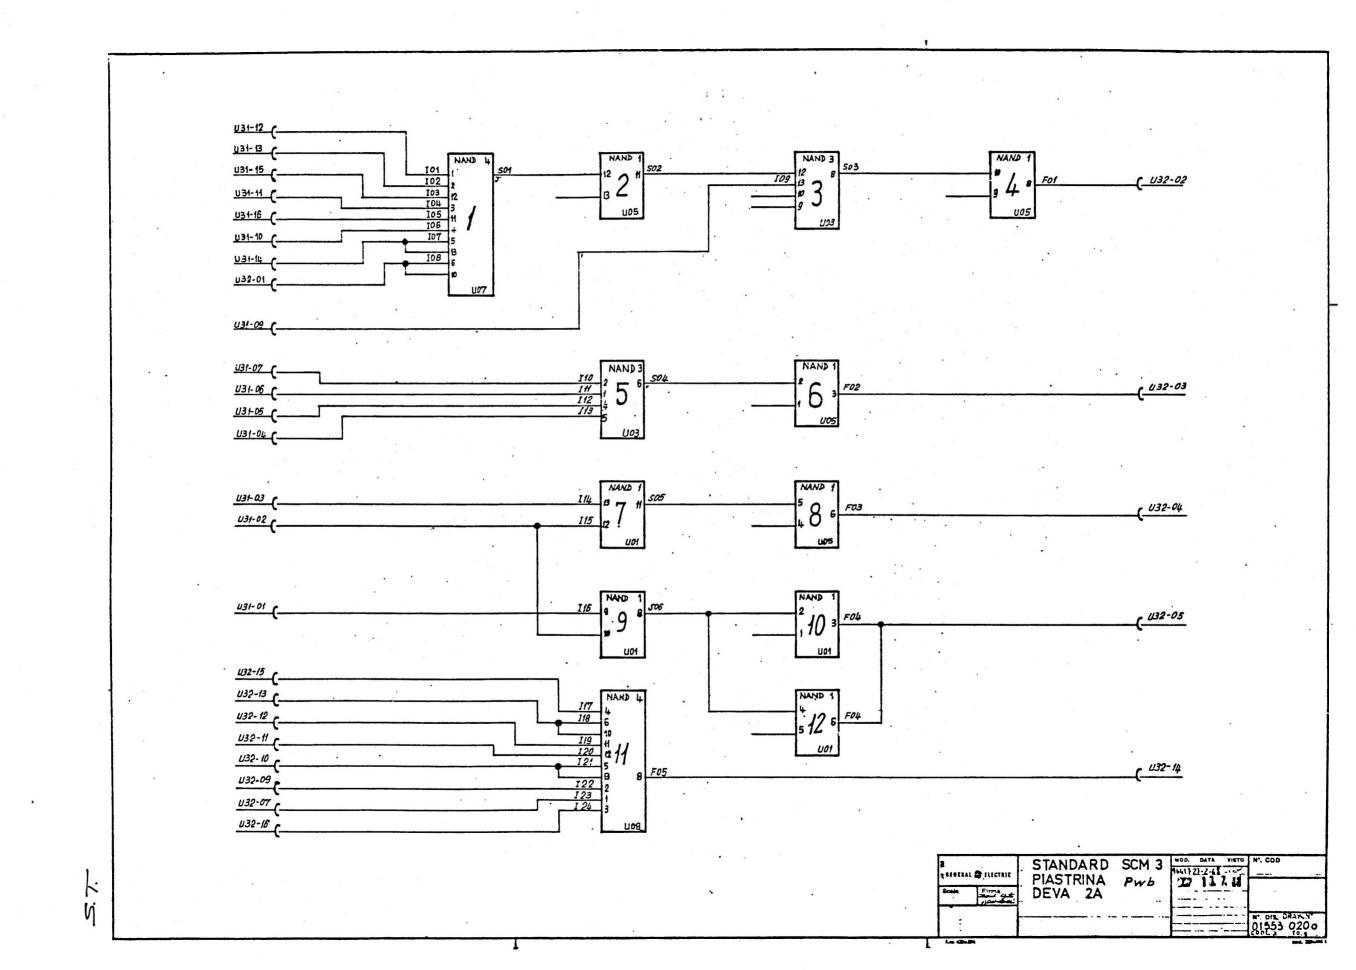

Nº DIS. QUANTITÀ - QUANTITY DESCR. Nº COD. RIF 1SUPPORTO STAMPATO TP 0148 CONN. FEMMINA 0834001TD5013039 0839966RD5013066 TETT. PER PIASTR GUIDA X PIASTR. RIVETTO Ø1.2X8 OT58 RICOTTO ATT. UL APPR. ATT. UL APPR. 2 06,10020 4 6 8 SCM 3 - PIASTRINA DEVA 2A SATA . 14-3-68 I.G. 96417 Pwb TP FOR Nº COMP 015530200 CONTR. C'ay GENERAL @ ELECTRIC

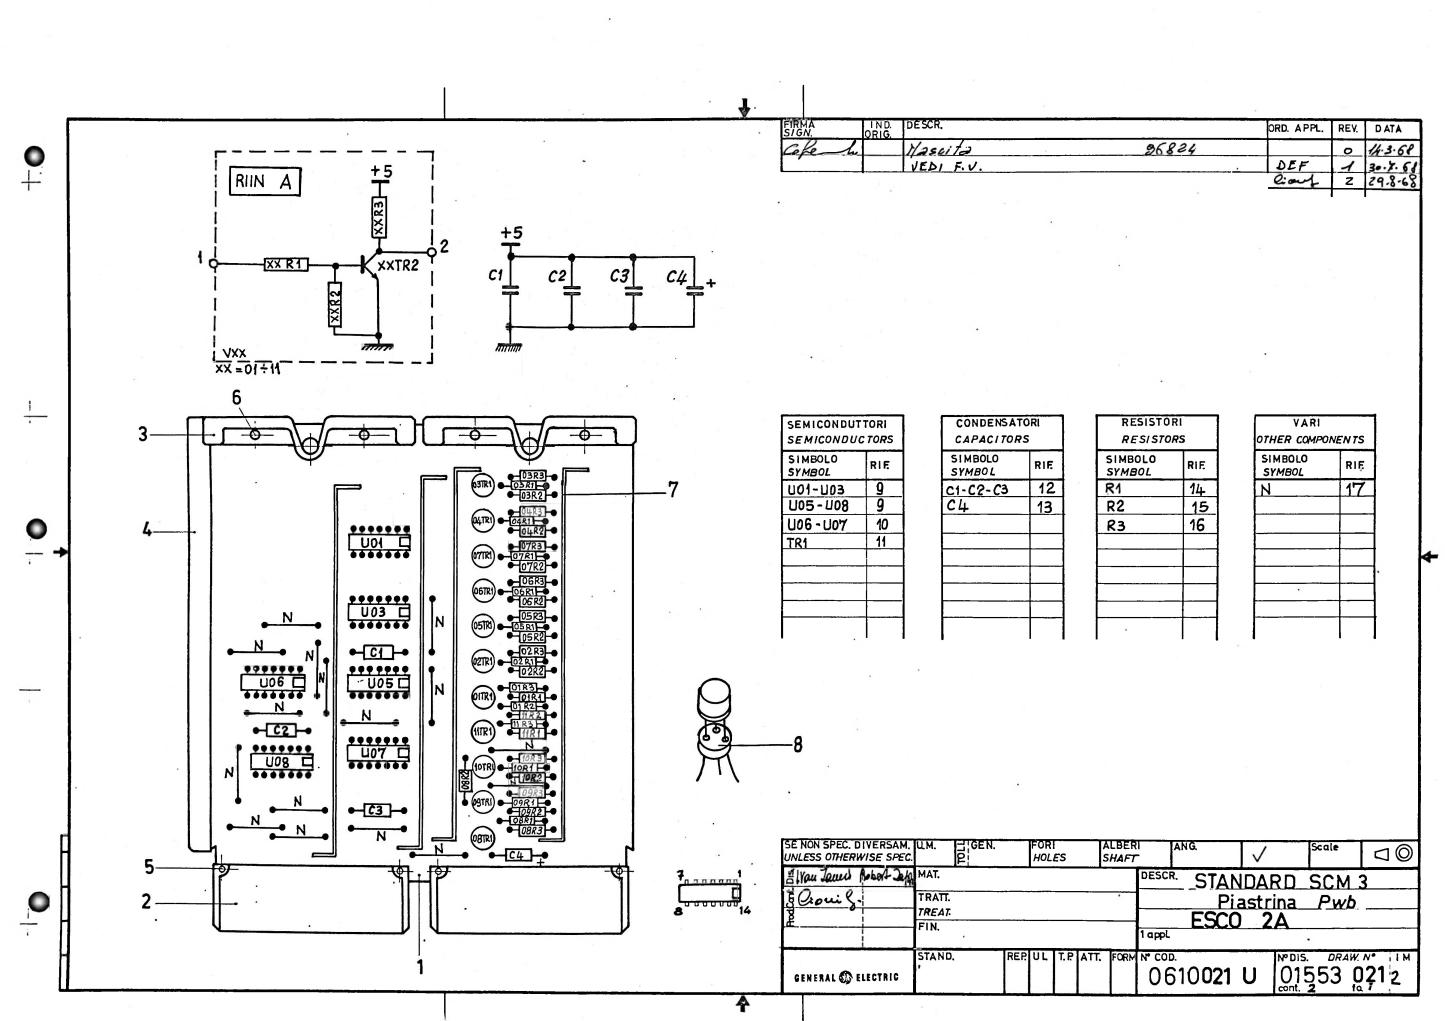


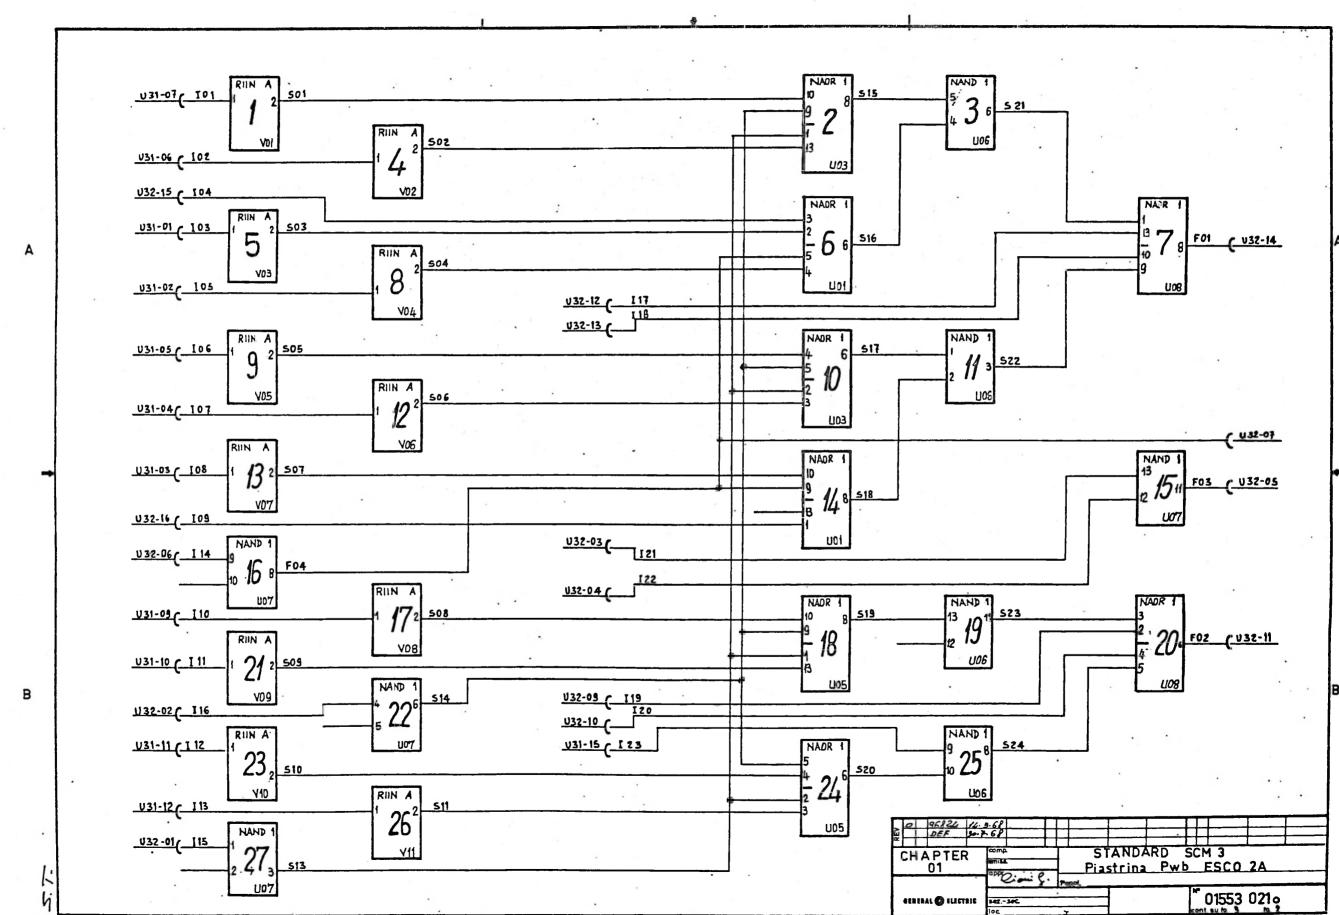



	FIRMA S/GN	IND. ORIG.	GE GE	UPPO-	GRUITE	ORD APPL.	REV.	DATA	COD. ARG	ATT.UL	ATTIUL	ATTUL	ATT.UL	AT T.UL	AT T	UL 1
*	SIGN	ORIG.	01 0	2 05 6	GROUP	OND ALL	ļ	<del></del>		<u> </u>	<u> </u>		<u> </u>	!	:	_
4		<del> </del> -		++	++	1-1 - 1	96824	14.3.68	\ \\·\	> /	: /	':/	: /	':/	<i>:</i>	/
		0	i	1.1	1	JEDI F.V.	DEF	30-7-68	05/0/50	ું. •	<i>:</i> /	<i>:</i> /	: /	<i>:</i> /	:	1
		†	1	1 1	1			1	1/2	· / :	· / :	' / :	' / :	' / :	. /	*
									) o	/:	/:	/:	/:	/ :	Siela	
										IT. (4.8		a ut. 8 . V	ariaz. Auar	1. 4.12. Ut		
	RIF. NºDIS:	DRAW.No	Νō	COD.		DE	SCR.		01	02 :	03:	1819 2421 84	05 ,	06	UМ	TD
	. 1. 0162	4.768	083	2 <i>880.</i> V	SUP	ORTO. STA	MPATO .	P 0241.	. 1.							$\Box$
	,					FEMMI			. 2.							
	.3 0501	3066.	283	99661	.TETI	. PER. P.	LASTR		. 2.					'		.
	. 4 0501	3067.	083	99651	.GUII	A.X.PIAS	STR		1.	'	!		!			
			56.1.	301.01	.RIVE	etto. Ø1.2	2x8 .QT58	B.BICCTTC	. A.			• • • ¦				
			r			-		.NICHELAI	0.4	i		• • • ;				•
-	7. 0183	3185.	\$			DELLA. DI.		• • • • • • • •	.4			• • •	•••	•••	٠.	
						rx. TR. 1		• • • • • • • • • • • • • • • • • • • •	.1.1.	•••	• • •	•••	•••!	•••	• •	•
		• • • • •	-	- I				OR. GATE.	. 4	••••	$ \cdots $	•••!	• • • ¦	•••	••	•
Т.	1.0	••••	-	- 1		-		AND. GATE.	.2	•••	••••	•••!	•••	• • •	• •	$ \cdot $
	.1.1.	• • • • •	r	- 1		ISISTORE			.1.1.	•••	•••!	• • •	•••	• •	• •	$\cdot$
-1	.1.2	• • • • •	r .	- 1		_		rio.Poli	. '	•••	• • •	• • •	•••	•••¦	••	•
-	.1.3	• • • • •	r .	- 1		0 JuF. 3!			<sup>1</sup> -	•••	• • •	••••	•••	• • •	••	•
	.1.4	• • • • •		- 1				1.T5.0.01		••••	• • •	• • •	•	•••	••	•
	.15	••••						V.T5. 0.0.1 V.T5. 0.0.1		••••	• • •	•••	•••	•••	••	
	.16	•••••	1		-	D. RAME. S.			1	• • •	1	• • •	•••	· · · · i	••	
+ →	.17		مدا ور	1.6601	• 1 1 1	J. HAME: 33	MG . G a C		· "	i	• • •		• • • •		•••	
,			•••		• • • • •				i	• • • •	i			!	••	
i i										, , , ,				1		
										1	i	!	1			
							• • • • • • •							!		
										• • • •	:		!	!		
							• • • • • • •		i			!		!		
										;	!	• • •	!			
+							• • • • • •			i		1				
		• • • • •			• • • • •		• • • • • •		ا به د د	•••	• • •	• • •	•••	!	••	. [
	$ \cdots \cdots$	• • • • •	•••	••••	• • • • •	•••••	• • • • • •		···¦	•••;	•••	• • • •	•••	•••	• •	· [
	• • • • • • • • • • • • • • • • • • • •	• • • • •	•••	••••	• • • • •	•••••	• • • • • • •		•••	••• 1	•••	•••	•••	••••	• •	$\cdot$
		••••	•••	••••	• • • • •	•••••		• • • • • • • •	$ \cdots $	•••	•••	•••	••••	••••	• •	·
	•••	• • • • •	•••	••••	••••	•••••	• • • • • • •	••••••	1	•••!	•••	· · · i	• • • •	• • • •	$ \cdots $	٠
		••••	•••	••••	• • • • •	•••••	• • • • • •	• • • • • • • •	· · · ;	•••;	•••	• • •	•••	•••	••	.
		••••	• • •	••••	• • • • •	• • • • • • • •		• • • • • • • • • • • • • • • • • • • •	• • •	• • • i		••••	1	•••	••	.
			• • •		• • • • •				· · · i	1	* 1	1	,		••	
,			• • •		• • • • •				' '	İ					•	
										!						ان
			• • •						1				ı	T		
1	TIT. S	TAND	AR	D	SCI	13										
+	Р	<u>iastri</u>			Pw	<u> </u>	SCO_	2A								
	COMP.						ST	AND.	TP FO	R. Nº	045		24			$\neg$
	APPROV.O.				GENE	RAL 🚱 ELECT	TRIC									
	APPROV. Cious G.								CONT. SU FO FO. 3							


Ŷ

Cod. 38%C33 Z

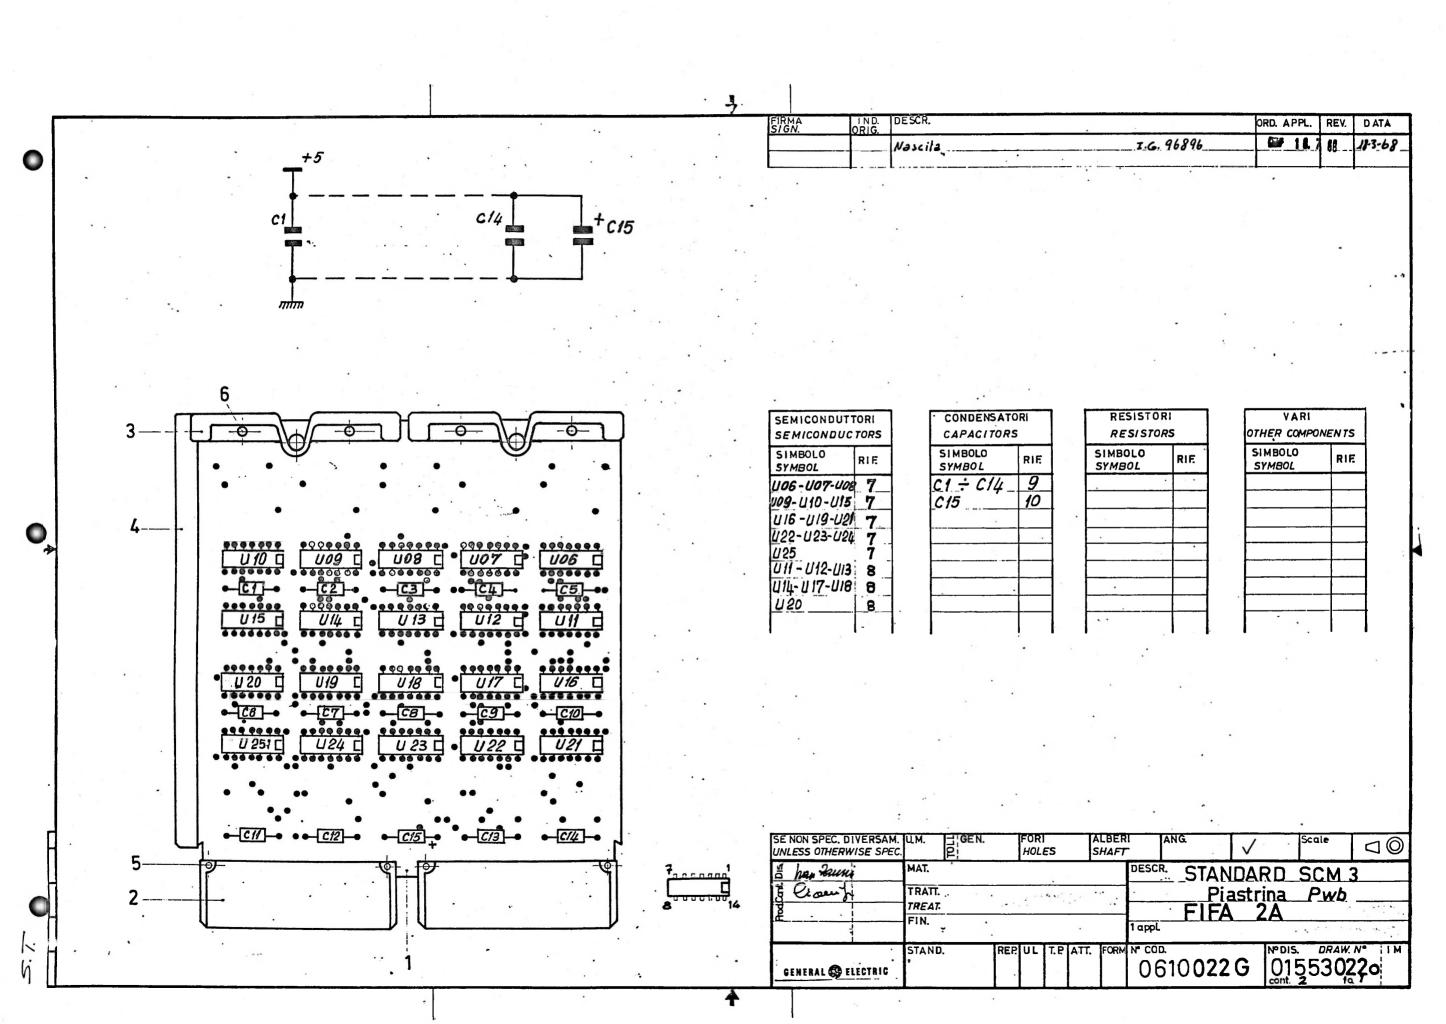

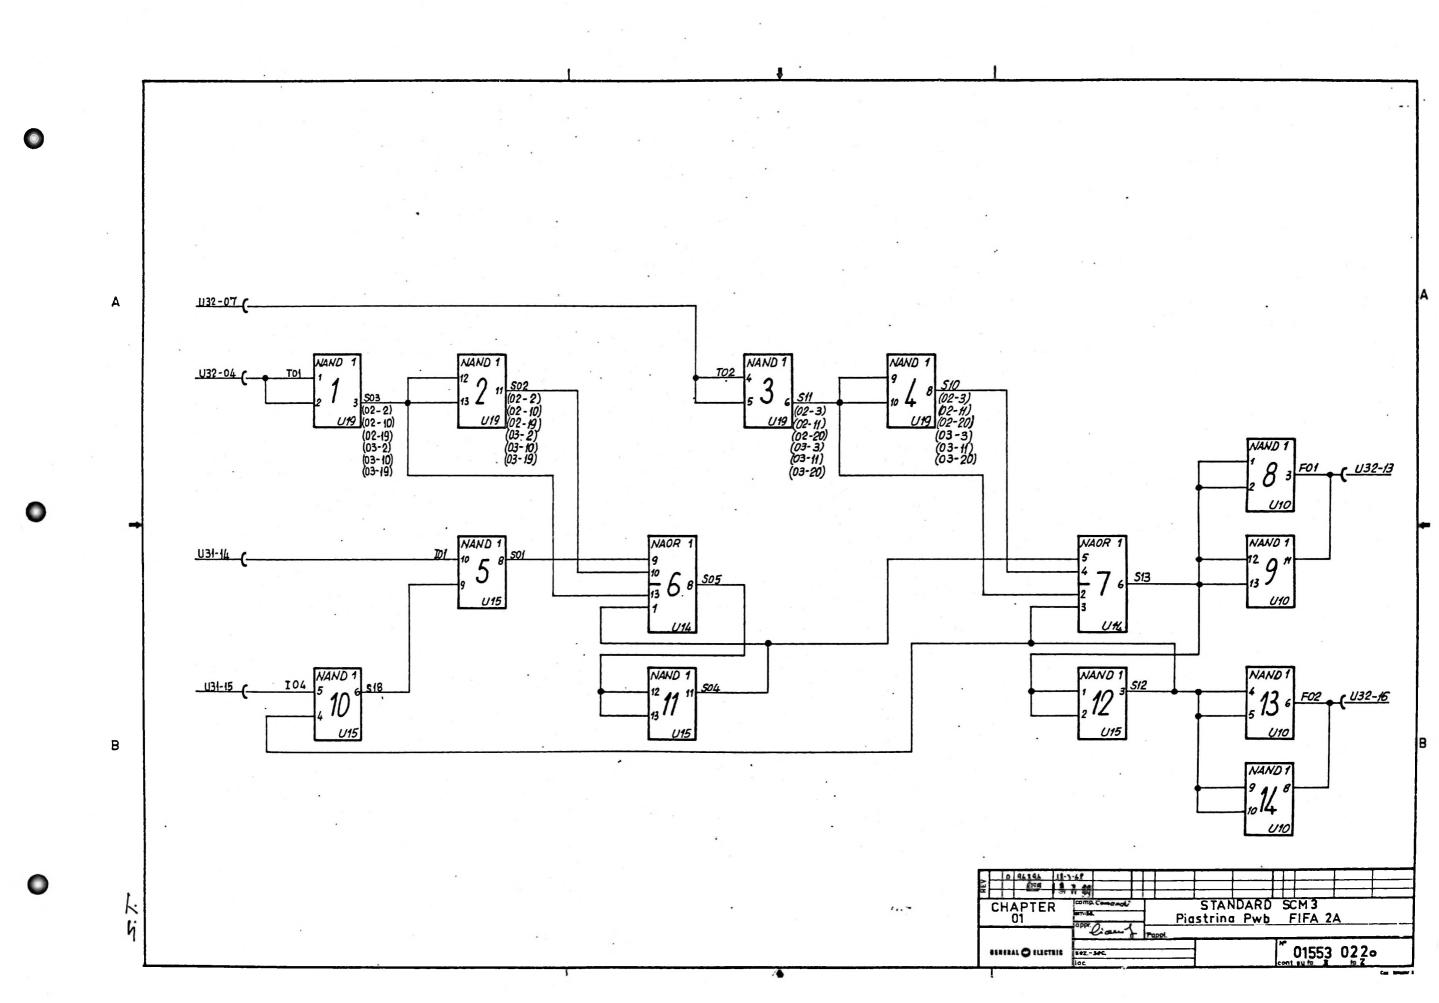


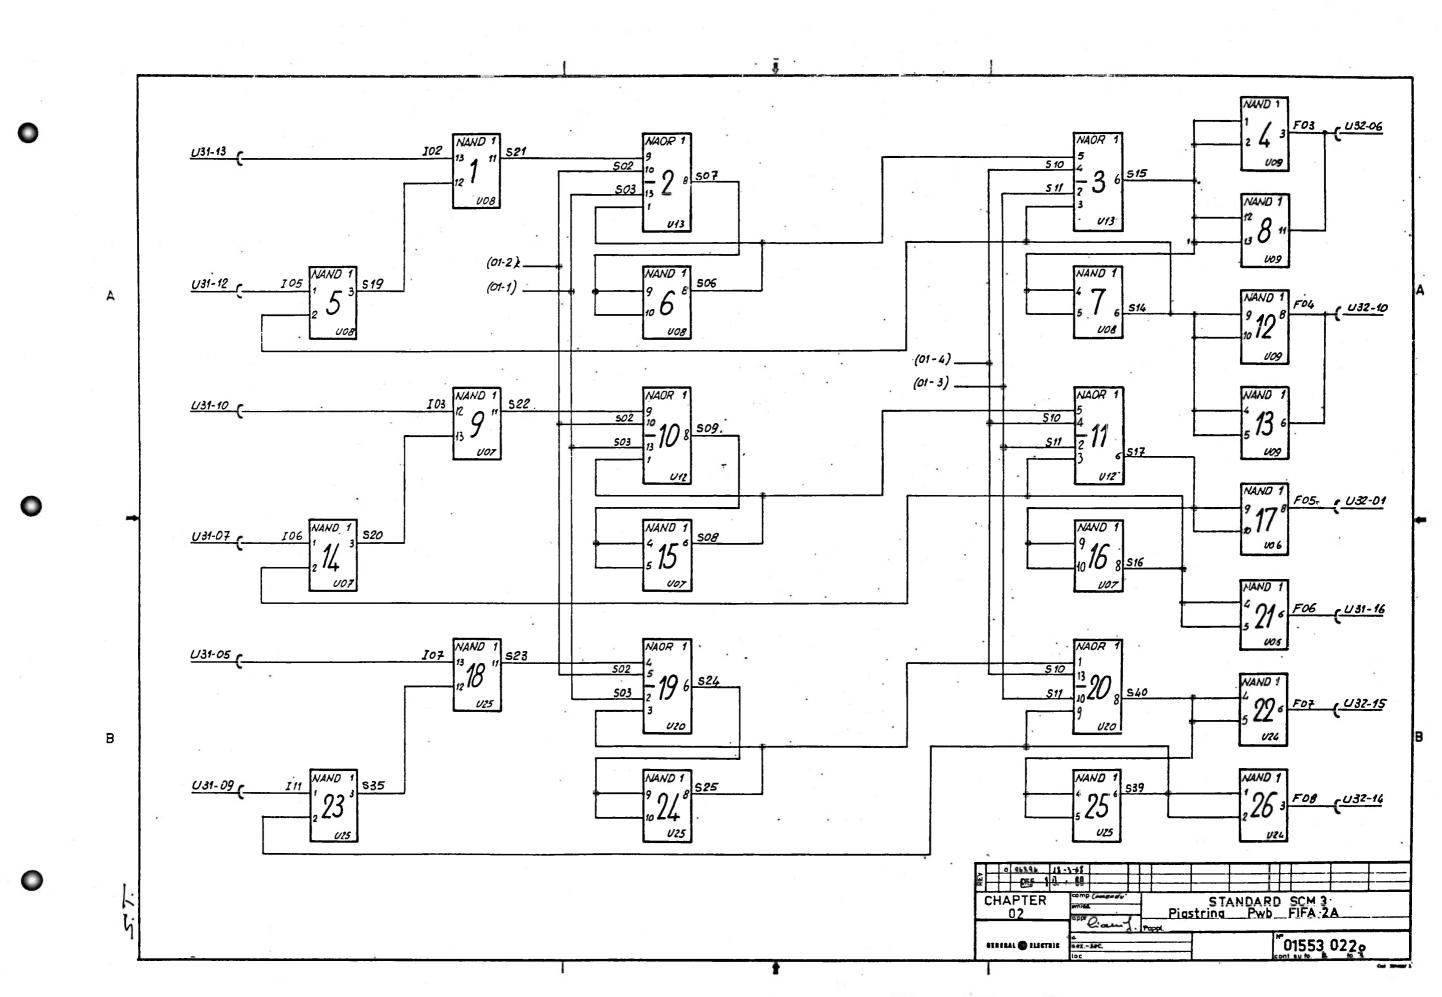


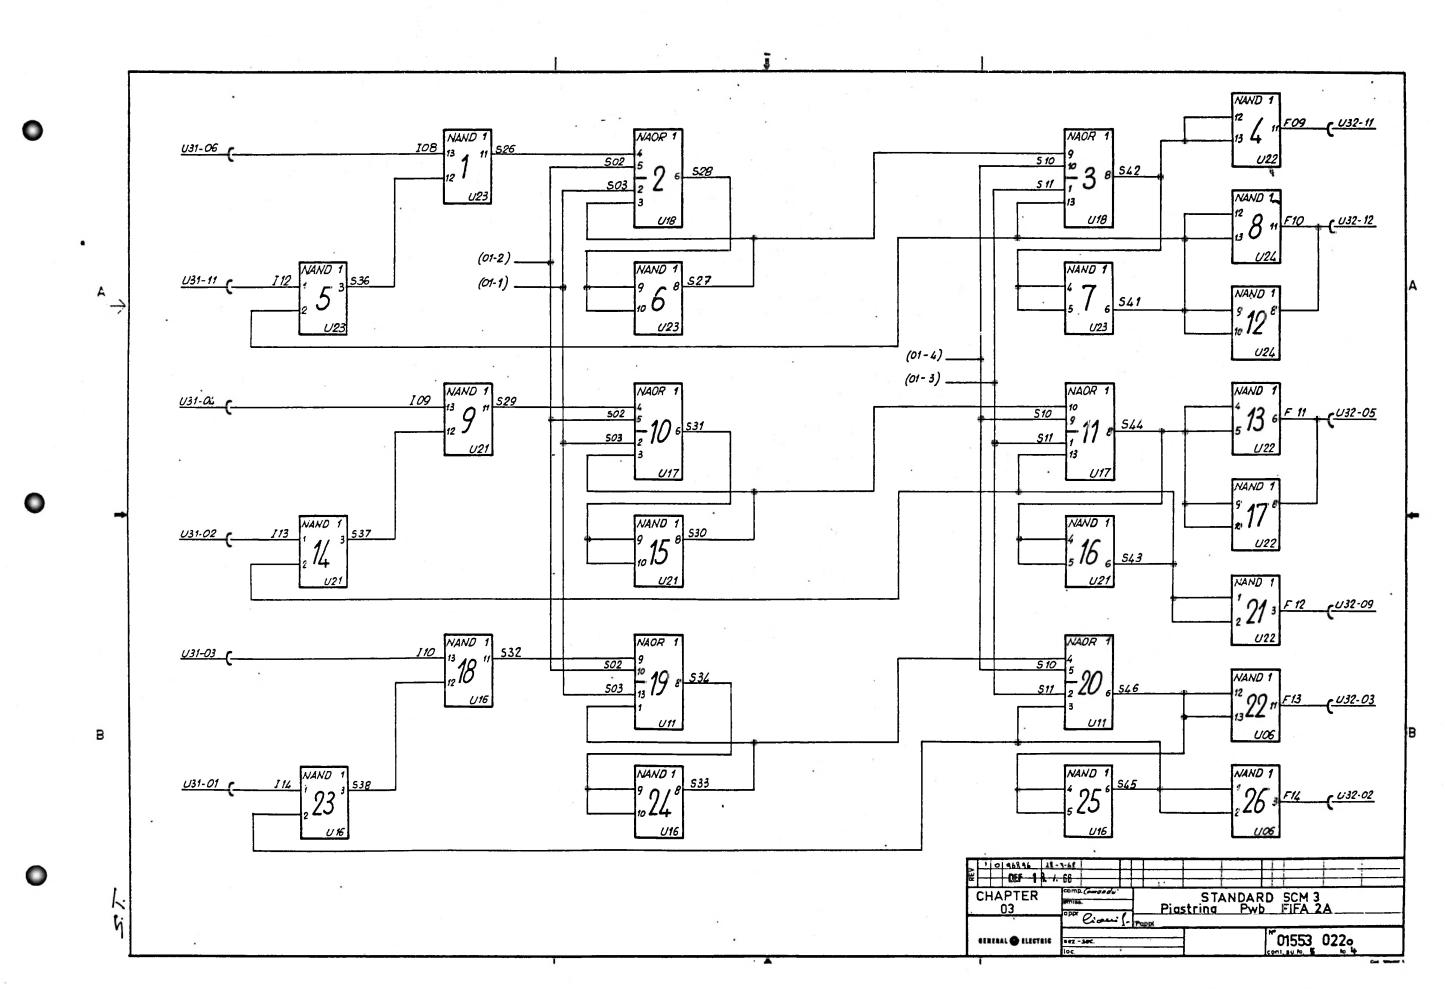


DESCR. Nº COD. Nº DIS. QUANTITÀ - QUANTITY RIF D832572A 01623647 1 SUPPORTO STAMPATO TP0113 2 CONN . FELMINA 0834001,TD5013039 3 PETT. PER PIASTR. 0,83,996,6RD50,13,06,6, 4 JUIDA X PIASTR. 83,9,9,6,5,1 RIVETTO Ø1.2X8 OT58 RICOTTO 613010 613011 883,166 0,06,4,85, 041050 الماللة المالية .1.1.1.1.1.1 ATT. UL APPR. 2 0610022 4 6 z.6. 96896 DEF 1 Q. 1. 88 DATA . 18-3-68 STANDARD SCM 3 - PIASTRINA FIFA 2A Pwb STAND. TP FOR Nº 01553 022° CONTR. Cioung. GENERAL 🚳 ELECTRIC

.

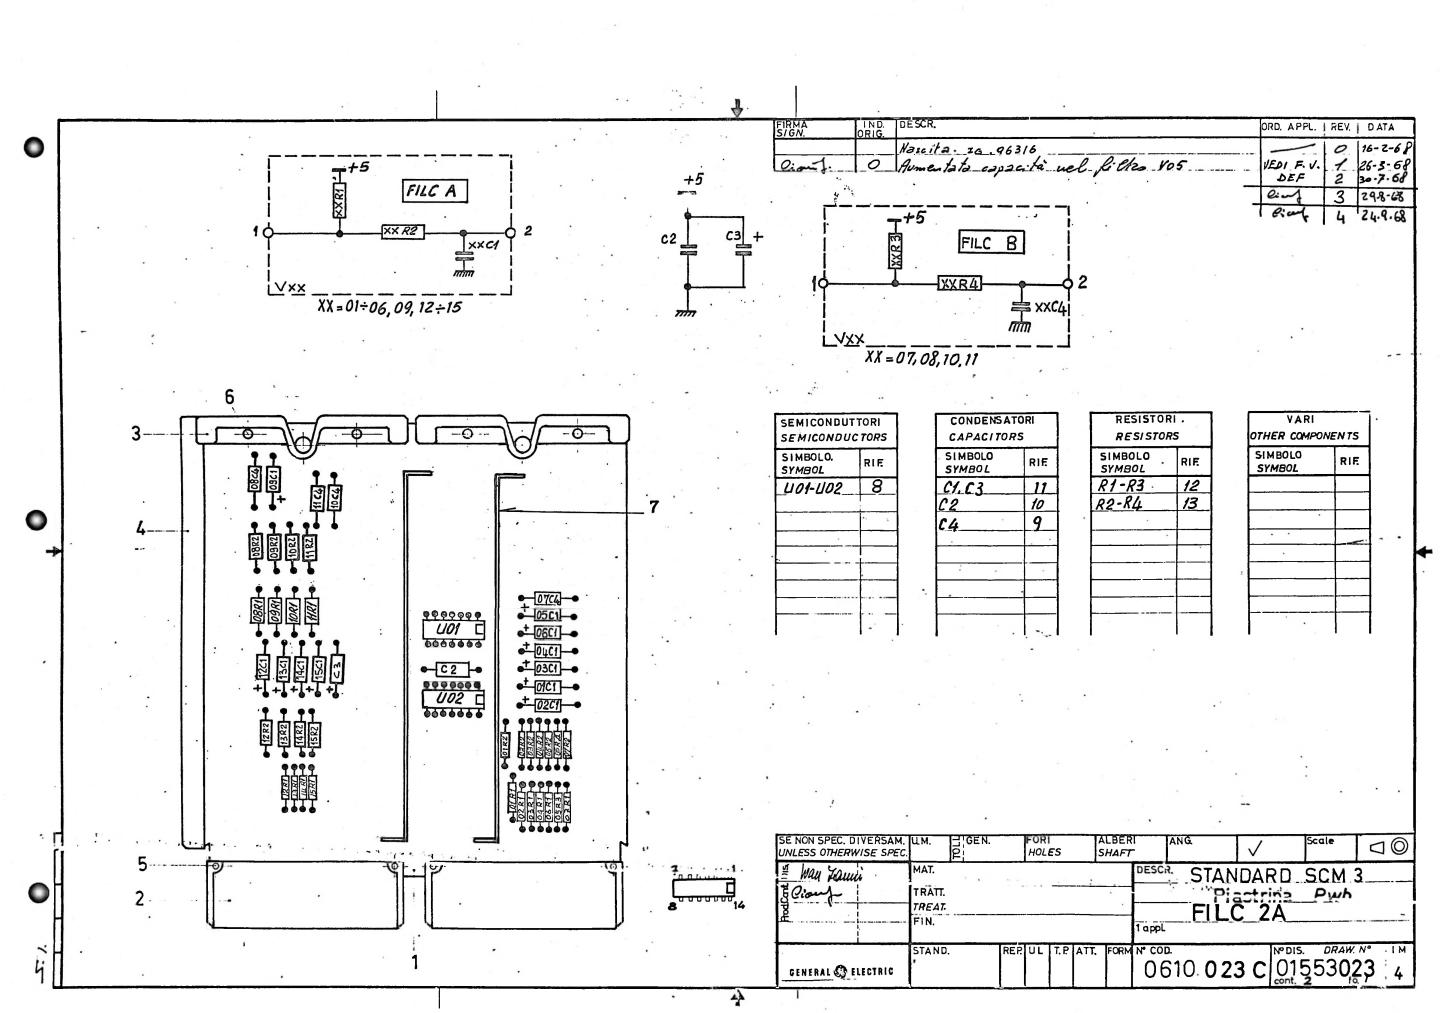

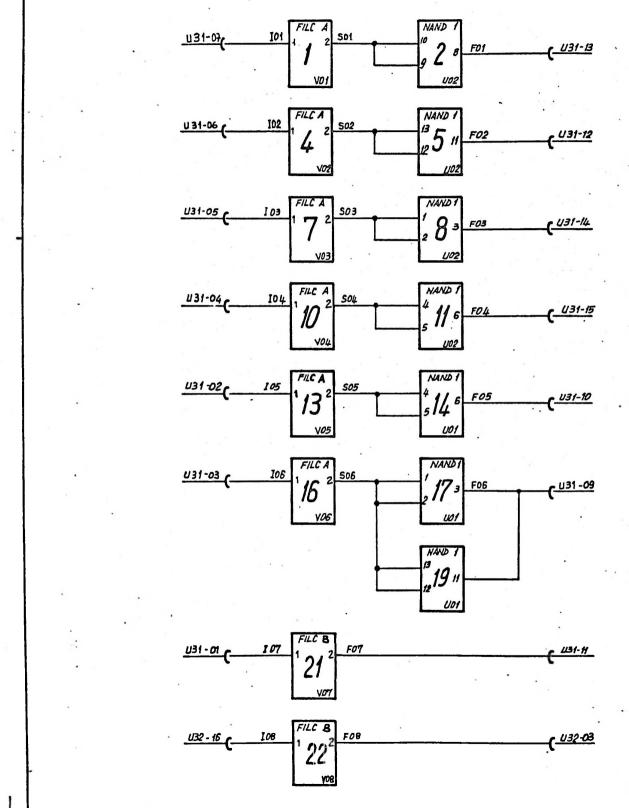

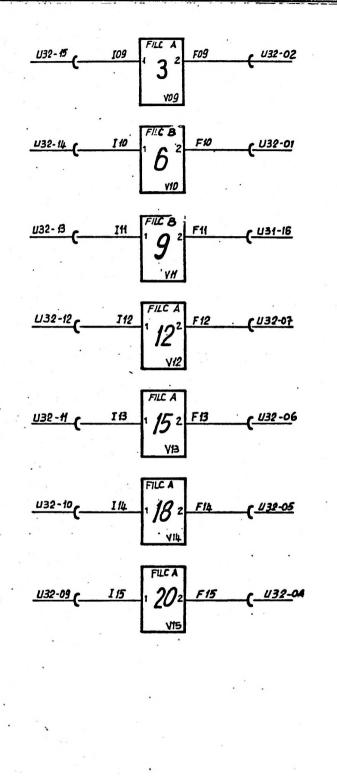


			MOD. DATA VIGTO IN COD.
CENTRAL BELEETRIE	STANDARD	SCM3	हराव गन् स्वर् दिन्तु
•	Piastrina	Pwb	PEF 30-7-68
Scale Firms	FILC 2A		74.948 65-7
	7		P DIS DREE P
l I			U1553U234

1.4

0


QUANTITÀ - QUANTITY DESCR. Nº COD. Nº DIS. RIF 1 SUPPORTO STAMPATO 0832877471624,765 083,4001,7050,13039, 2CONN. FEMMINA 083,9966,RD50,13066, 083,9965,DD50,13067, 3 TETT. PER PIASTR.
4 GUIDA X PIASTR. 5RIVETTO Ø1.2X8 OT58 RICOTTO BANDELLA ALIM. X PIASTRINE, 0.83,769,9用01,833,185, ITL QUAD 2, INPUT NAND GATE 9COND\_1000pF T10 OND.3300pf, 200V T10 POLIES. OND. 1 JUF, 35VL TANT. 504,105,02 R.NORM. STAB. 6. 8KOHM T5.0.01W NORM.STAB.,100, OHM T5, 0.01W 4912100Y 1111111 ŭ VEDI 1. V. 26-3-68 Com 06,1,0023, 30.7.68 4 DIF 6 24.9.68 Cine 8 14-3-68 IG. 96316 SCM 3 - PIASTRINA FILC 2A STANDARD PWb STAND. COMP TP FOR Nº 015530234 CONTRCIONS GENERAL 🚳 ELECTRIC

.

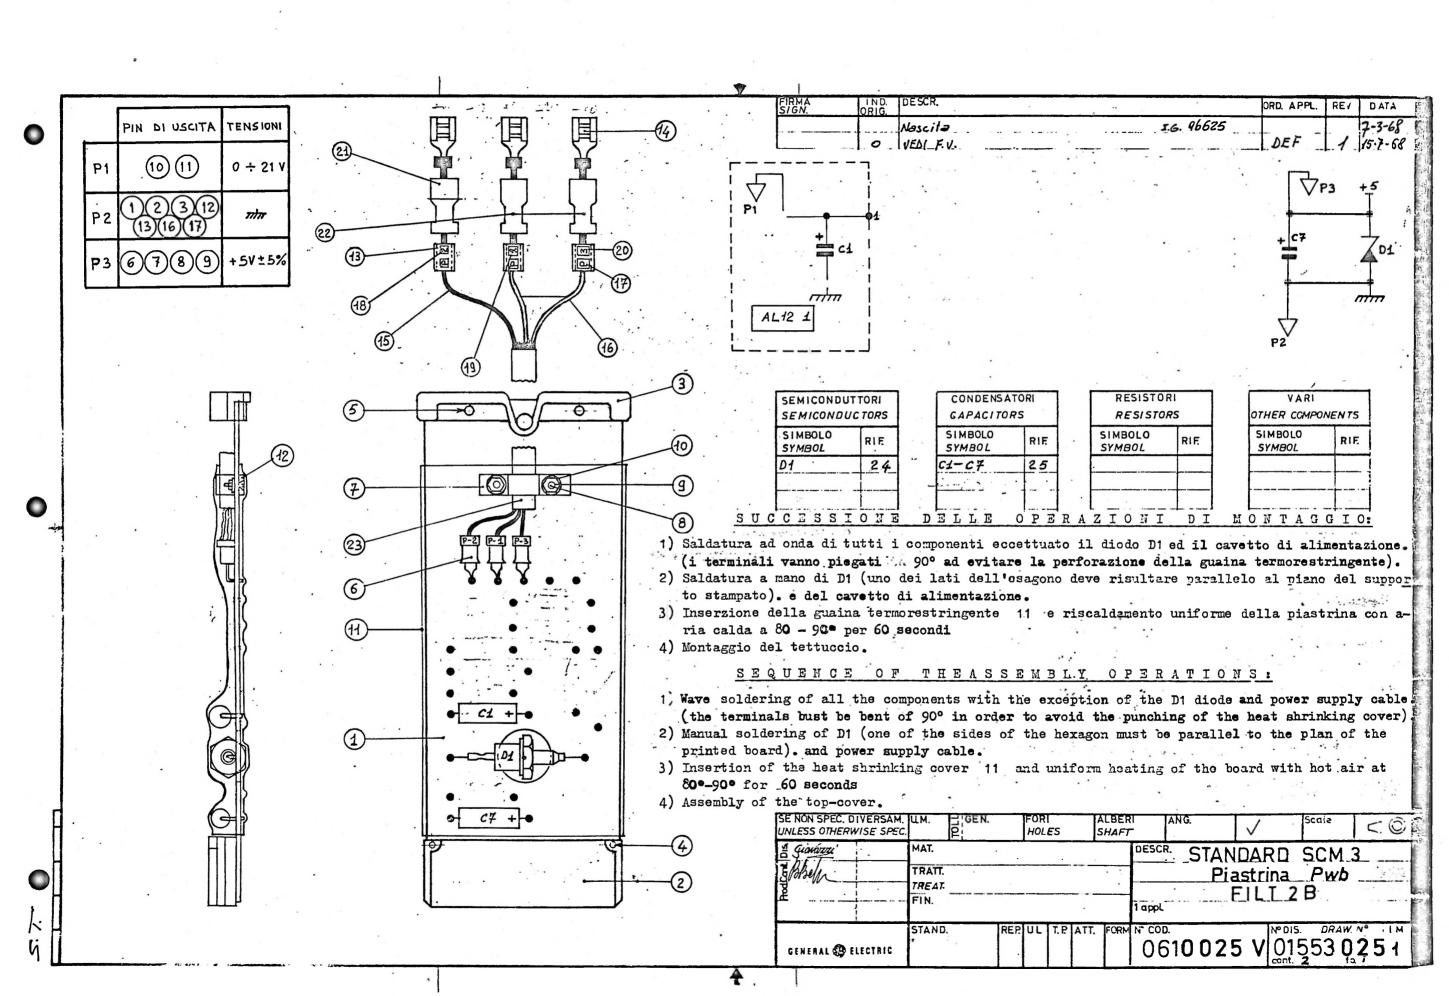



3.5												
	RIE	DESCR.	N° COD.	Nº DIS.		QUAN	TITÅ -	Q U A	NIII	γ		
		S.U.APORT.QLISITAMPAT.Q .2388			d	LII f.	-111	ı Lı	111	Li.		
	2	COMMETITORE FEMILINA	0.8.34.0.0.1.T	الملاطلا	1.1.12	LLL	بالب	111	LIL	1.1.1	144	
	3ىب	TETTUCCIO PER PLASTRINE	A1919161618	ستنب	111		نساسا	1.1.1	111	نسنا	14	
	4	RIVETITIL : 61-2×8. OT58. RILCO	TITIOL 5.6.1.3.01.0.D		سع		ساس	111	بيدا	نىلد		
(F) (A)	5	0,C.C.H.J. E.L 6/1-5,X7: 0,T58. R. L.C.O	TITOL 5613,0111E		څــــــ	ـ اـــــ	عبدا ب	ابينا	ابيد	أسلما		
			0.000.080.6.K	بليليين	11.2		بين اين	1.1.1	ابدرا	انسد		
٠.		SIQUIAIDIRIETITIAL FERRIMACIAILO		0.501.4.0.5.5.0	114		ساليا	111	ليب	44		
		VIIT.L. 3.HAX10 ZILTICO. IC.ROHIAT.O		•	ا ا				المارال	1.1.4	نلد	
. :	AL ASSAULT AND ASSAULT	DIAIDIL BIHA ZILINICIO GRICHATOL			112			LLI	1.1.1		11:	
•		ROSSETUTIEL IELLAISIT LICHIEL 163:121			11.2		4 144	1 1.1	1.1.1		11,	
•		GUALNA TERMORESTRI NGENTE			1 .					I. L.I		
		•			4		4-1-4-	الملد	I. I.I	1.1.1	. 1	
4.2		P.L.A.T.T.I.NA.			_		4	4-4-	إلمست	1	نسئا	
		S.E.G.N.A.F.J.L.L.L.C.O.H.P.O.H.J.B.J.L.L. 2X			1		4	الملم		i_L.L.	1 44.	
		CAPILCORDA A. H. P. 41369			113			i_L_L	1.1.1	: L		
		Filitia AWGIZIO HODDIZ HIERO LIN3			التند		LLLL	1.1.1	1-1-4	1 1.1		
		Fililia Alxigiza itiointi giliaili-ilii3			1112	LL.   L-	u u	الملا	ا فلسد.	المله	٠ ــــ	
		CIARIATTIEIRIEI IA IPIEIRI JSIEIGINIAIFILIL	الافتات والمامانة الماسية		டு		u uu	111	اندك	1.1.1		
	هائب	CIARIATITIERIEL 12. IPIEIR LSIEGINAIELIL	01.11 0.0.0.1:3.010:G	.1111111	ा व	حلب	ىت ب	المنا	נוי	111		-
•	<u>ال ن</u>	CARATITIEREL ALIPERL SEGNABLIL	1a. L. L. 0.000.191111W		1111	السا ـ		الما	1.11	4	t.i.,	
	1,2,0	CARALTIBRE 13. PIER SIEIGNAFILIL	11 100 01 3 10 1 H		111		ـنــانـــ	لند	إعبينا		بنيد	,
	21	CIAIPIPIU:CICILIOI IPIEIRI IFIAISITIOIN IAGL	Z_iN:60:8303:950	بيبلينين	امينا	نابيب	عبدان	لىد		ابد	غننا	1
		CIAIPIPIDICICILIOUS PERILIFIAISITIONILIA60			112	111	ساس	:			. المساء	1
		GIU.ALLINALITIEIKIPILIEIXI INIEIRIALILI-1212			111	LLIL		اعدا	11.	LLL	ا د.ب	•
			58268303		11.1	-1	سا اسا	ıĹĖ	111		الملاء	4
	-	CONDITION FIRE 2.5V TIZIO FELIFITIA			1 2	1111	المناليا		الننا	اند		4
		1.11.11.11.11.11.11.11.11.11.11.11.11.1						111	ابت	111	. المتا	
					1.1.1		انداین	111				
					1.1.1	.			111			
				1111111			•	111		-1		
	-1-1-1-	•		11111111	.1.4.1.		L1		1 1 1			
				การสาก	111							
4			ull unit				L. L.	111	•			
	_ <del></del>			1111111	1	1111	4	161	سا		٠٠٠.	
	LL.		<del>ur   uruu</del>	HULL	44			المنت	اغنا	111	حبت	1
					1111	1111		111			-11	
•	1_1			1111111	144		4-4-1	iri'	LU.		المنتك	
			LLLL I LIGHTAL	البللبا	114	ناللن		1.L.	إند	خند	11.	-
	-1-1-1-			عنتند	LII	1.1.1	-1 111	بب	1.11	نب	Tr.	
*	.L11		L1 1.1 L.L.I. L L I.1	عينيتيند	111	LLI	.: 1.1.1	* 4 1	LI	.1:	1	
	1 A		TUL APPR.	1.0.	N.		= = =	4	34	25	. "	
	DE	r NEDI -V. 15-7-68	1 78.2.69		6.1.002.5.4	∃	4 4		31	=		÷
10	3	4		CO D.	ğ	=	= =	3. 7	= =			
	5	6			0.61	그.	3 3	. ;=}	=	., =1		
2.1	7	G. Q1626 DATA: 7-2-60				_1 -	71-71				777	
		78829 7-3-80		RIF	لبا	2	3 4	5'	6	7	8	
	TIT.	STATISTICAL SOLL	<u> 3 - PIASTE</u>	RINA P	wb_			• • •	• • • •		**	
		FILT 2	2 B						·			
	СОМЯ	Giothans'	ST	AND.	TP FOR Nº							
	CONT	B // 6 /	B errore.			1- 01	553	02	51			
	CONT	"PARSELL GENERAL	. DELECTRIC		_ }		su ta 🖊		10.2		-	
*	· ; •			<del> </del>								


• k.vi

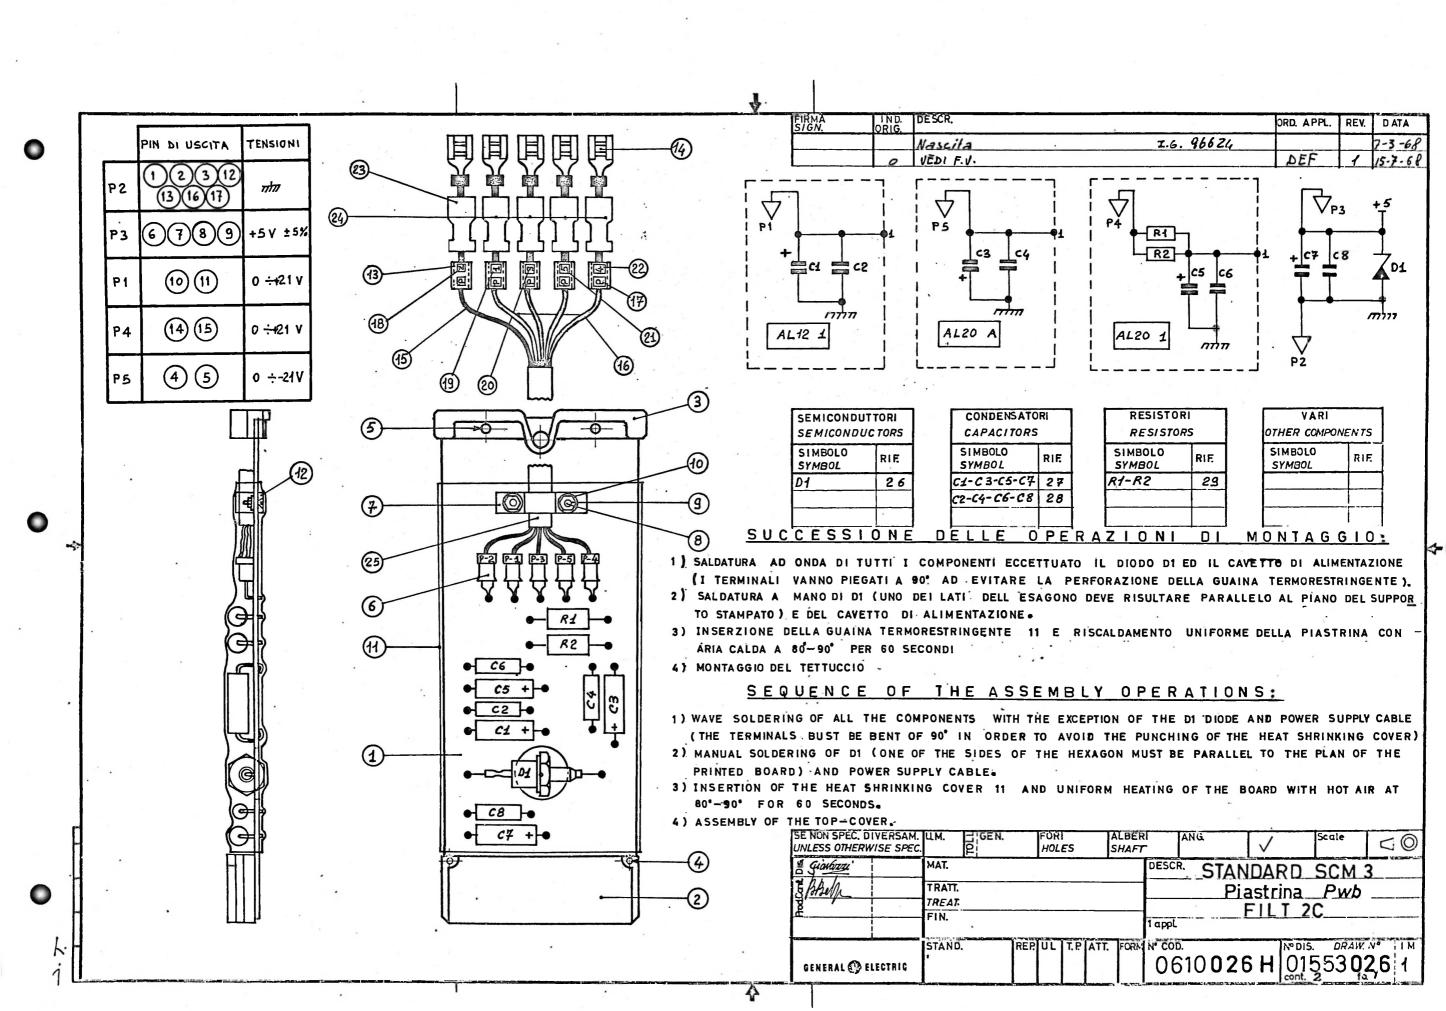


QUANTITÀ - QUANTITY DESCR. Nº COD. Nº DIS. 0832624Y016246491 0.834.0011 0.8<sub>1</sub>319<sub>1</sub>916161R 56:13:01:0:D 5.6.1.3.0.1d.E 0.000.0.B.0.6.K 0.83,2549:V 5.3.1.12321 6,3,2,1,1,03,1 33.21.03.N 5.6.2.0.1.1.1.P 0.83.98.6.1.A D.00188.00 0.001.2.9.0.E 0.0013:53.0 Gil Aili-Li-32CH1 . 00.00146iQ 0.0018481 0.0.0.18.0.0.6 0.00.19.11 W 0.0.01 B OAH 0.0.019.0.3R 0.00490811 P.ER. FASTION A6112 NIG 0.8303.5.50 CAPPUCCUL PLER LEAST ON A604 NG 0830401.U 0.002.0241 582683013 25.V. T.201 ELETTIR-1 1 5.0374:54E 50.0648.55 4.9.61.0.22.4 PROPERTY AND ASSESSMENT OF THE ASSESSMENT PROPERTY. ATT UL APPR. DEF JEDI EV. 15.7.68 4 cob 8 I.G. 96624 DATA . 7-3-68 SCM FILT 2C STAND. 01553 0261 GENERAL 🏖 ELECTRIS

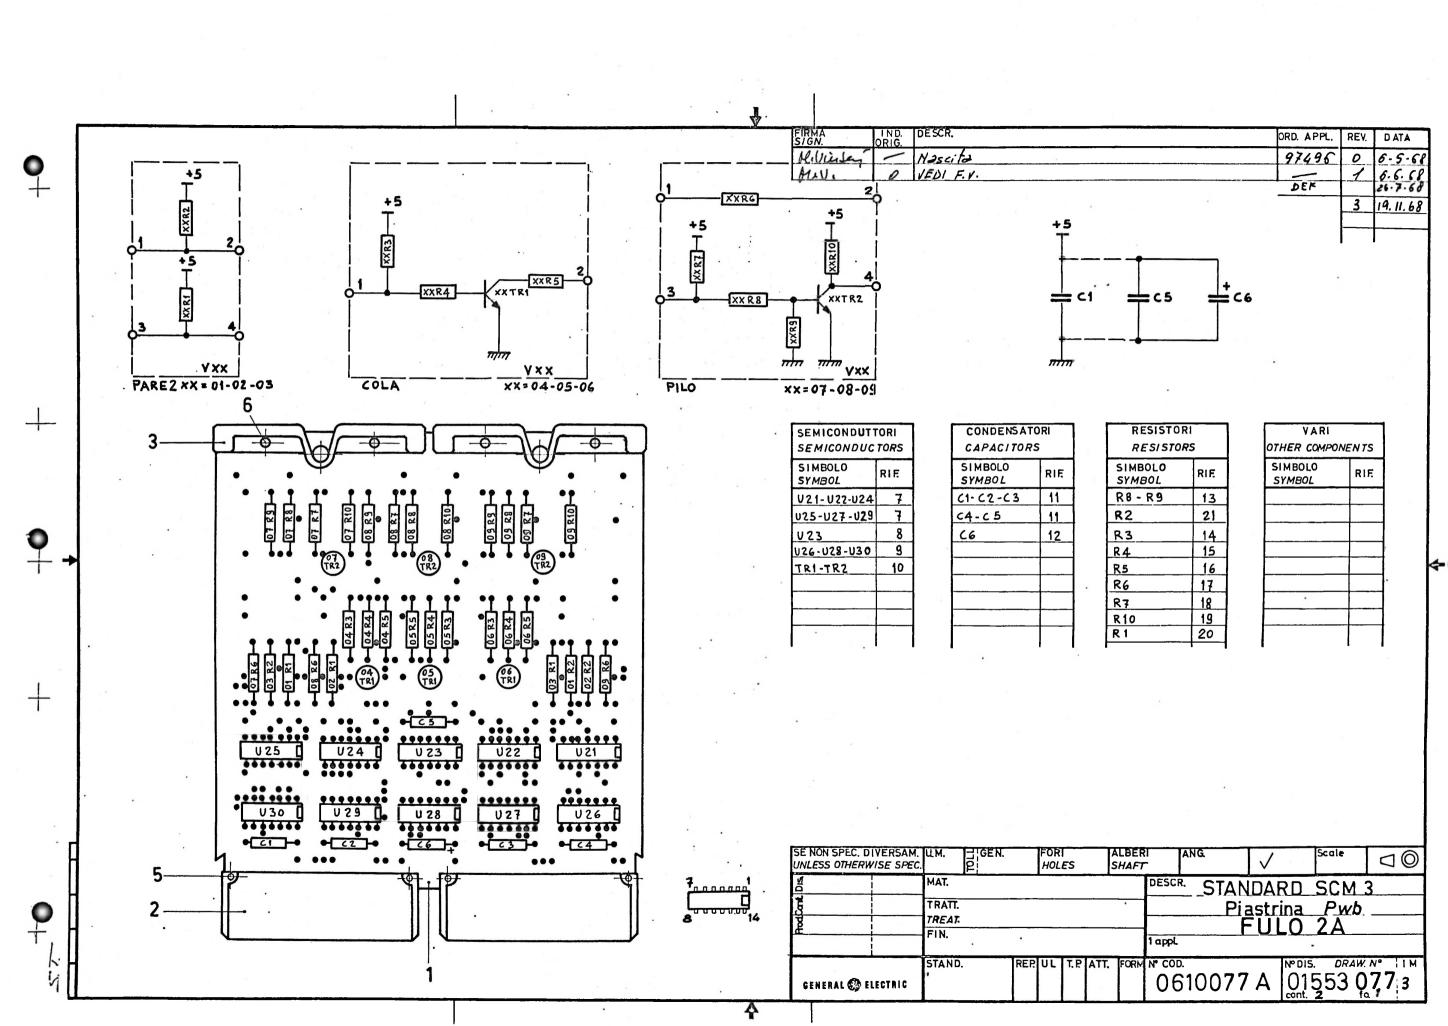

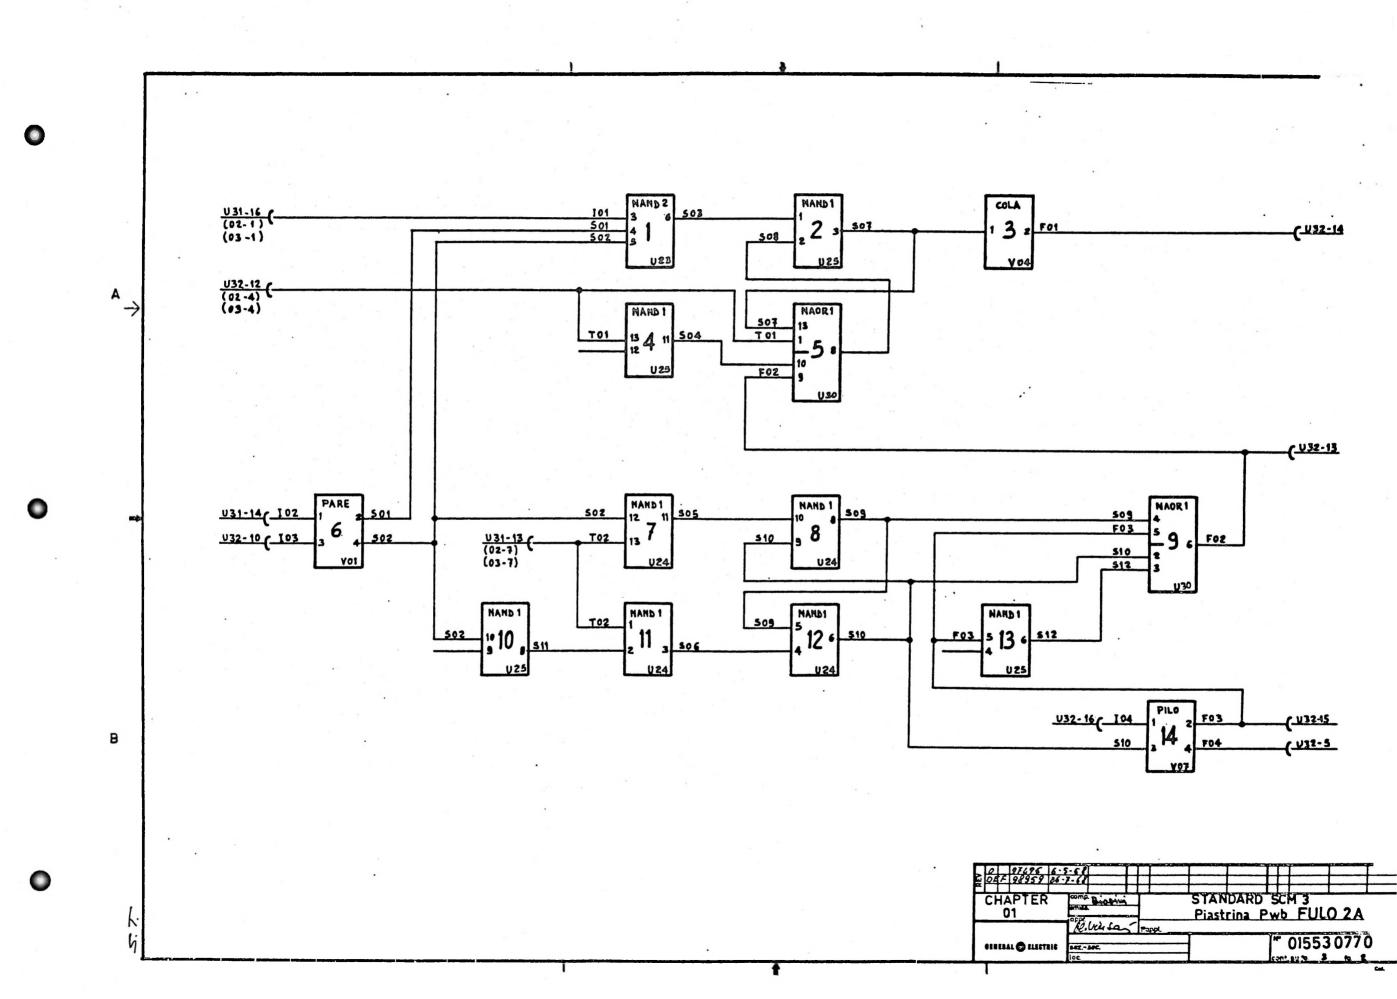


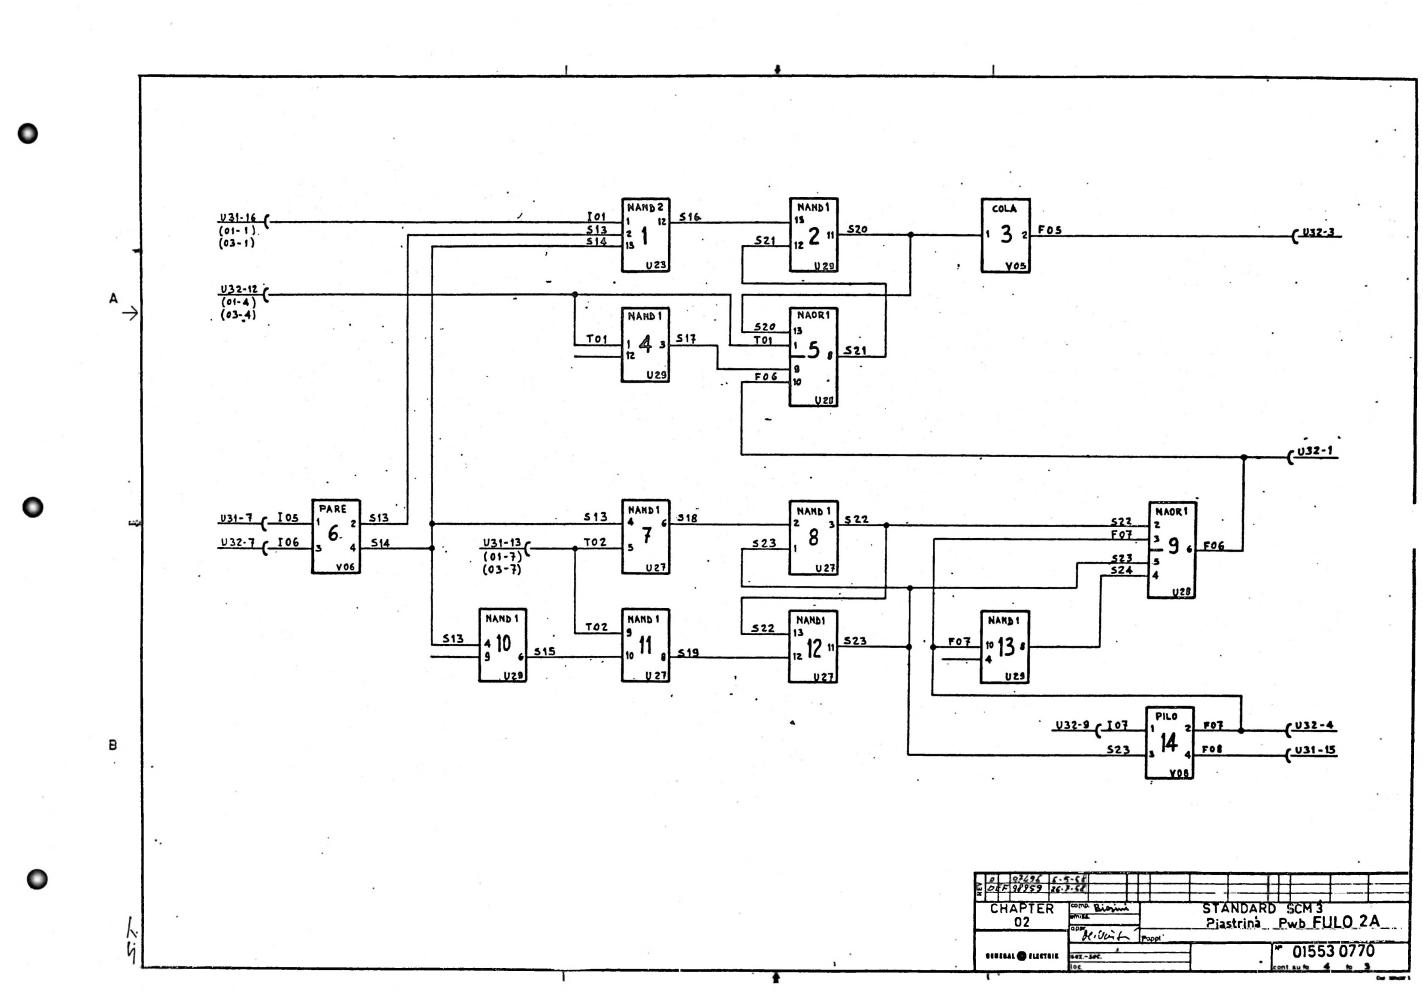


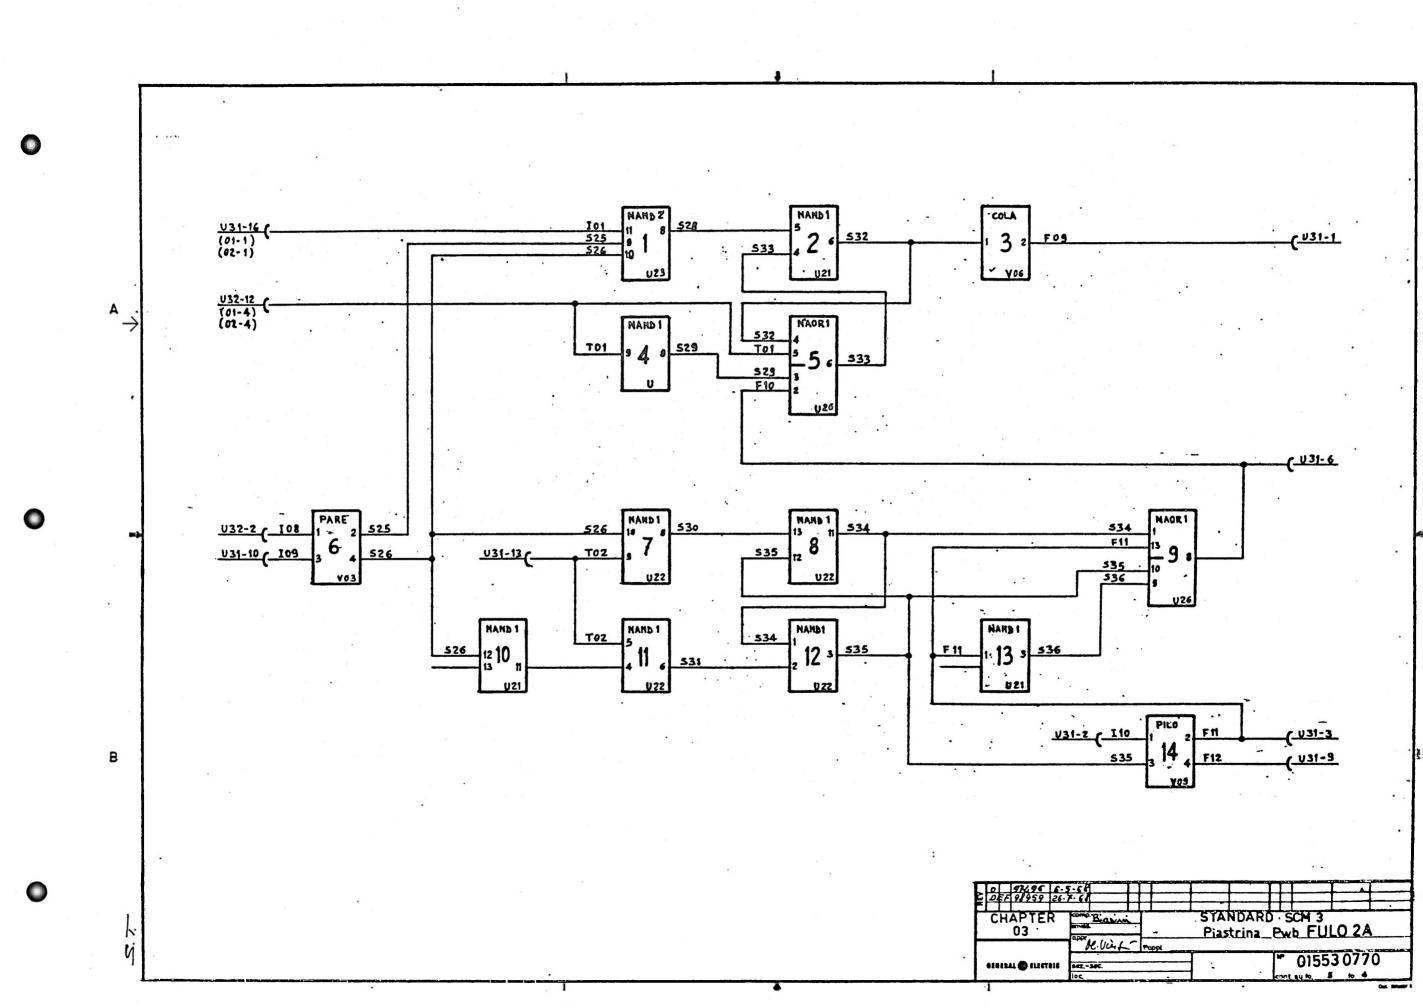

GRUPPO-GROUP ORD.APPL REV. DATA 97496 6-5-68 DEF. 6-6-61 г 26.7.61 19.11.68 28.5.69 VEDI F.V. RIF. ITEM NºDIS: DRAW.No DESCR. 0.1.6.23.769. 0.5.0.13.0.39. 0834001T 059 13066 083 9966R 5613011E 5.8.83.1.2.24 5883166E 4923850M R NORM STAB, 6809 5%. 1/4 W Piastrina COMP. Biasim STAND. TP FOR Nº 01553 077 4 GENERAL 🚱 ELECTRIC M. Viersa CONT. SU FO.

Cod. 38%333 Z

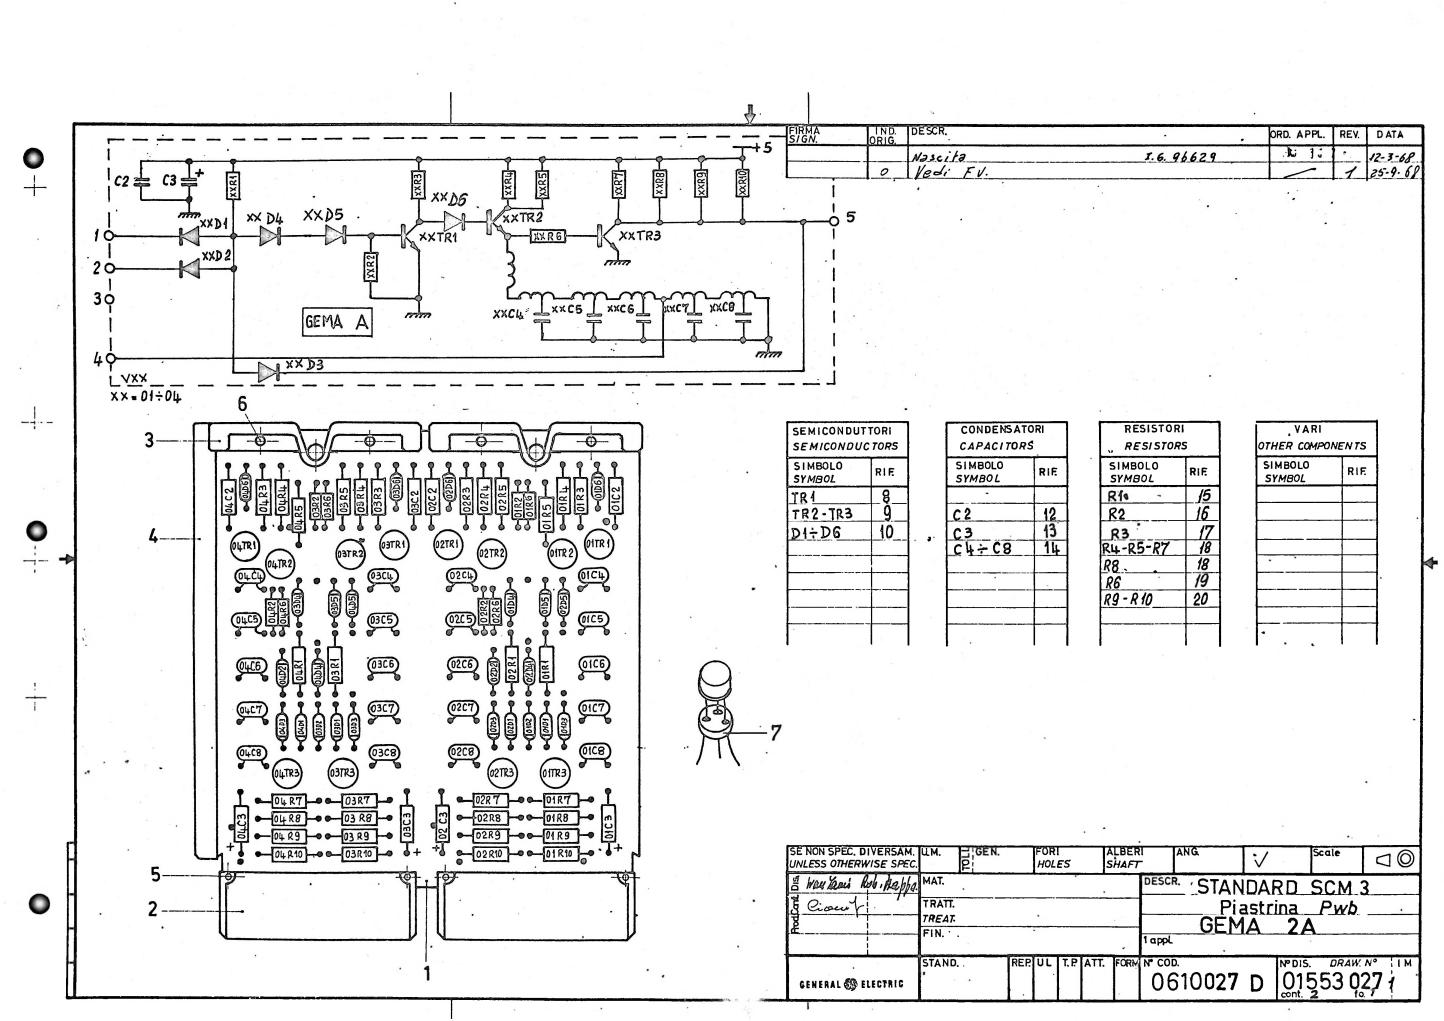

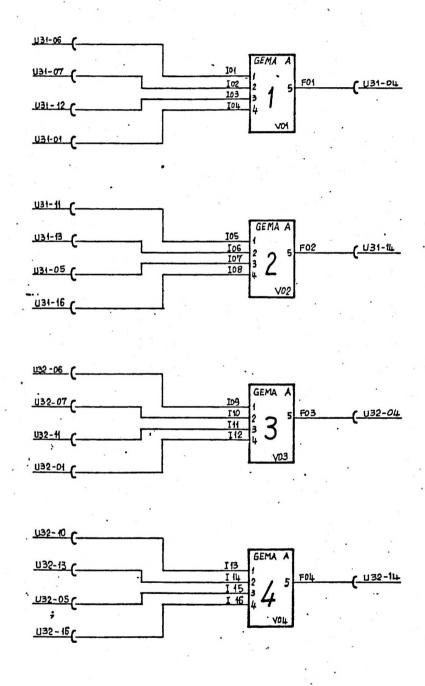



SIANDARD. SCM 3
PIASTRINA PWb

CHAPTER
01

1:


FIRMA S/GN GRUPPO-GROUP ORD.APPL REV. DATA 12-3-68 96629 0 124 T . Vedi F.V 0 25-9.66 23.10.68 ~ 18.12.68 RIF NºDIS - DRAW.No NºCOD. DESCR. 835860A DIODO IX 9978 50067761 50410502 COND. 680 pf T2 50062650 1924210E R NORM STAB 1.5Kohm T5 0.25 R NORM STAB 820 ohm T5 TITSTANDAR SCM 3 Piastrina Pwb GEMA 2A COMP. STAND. 01553 0273 APPROV. Cicoen GENERAL ( ELECTRIC CONT. SU FO. FO. 3

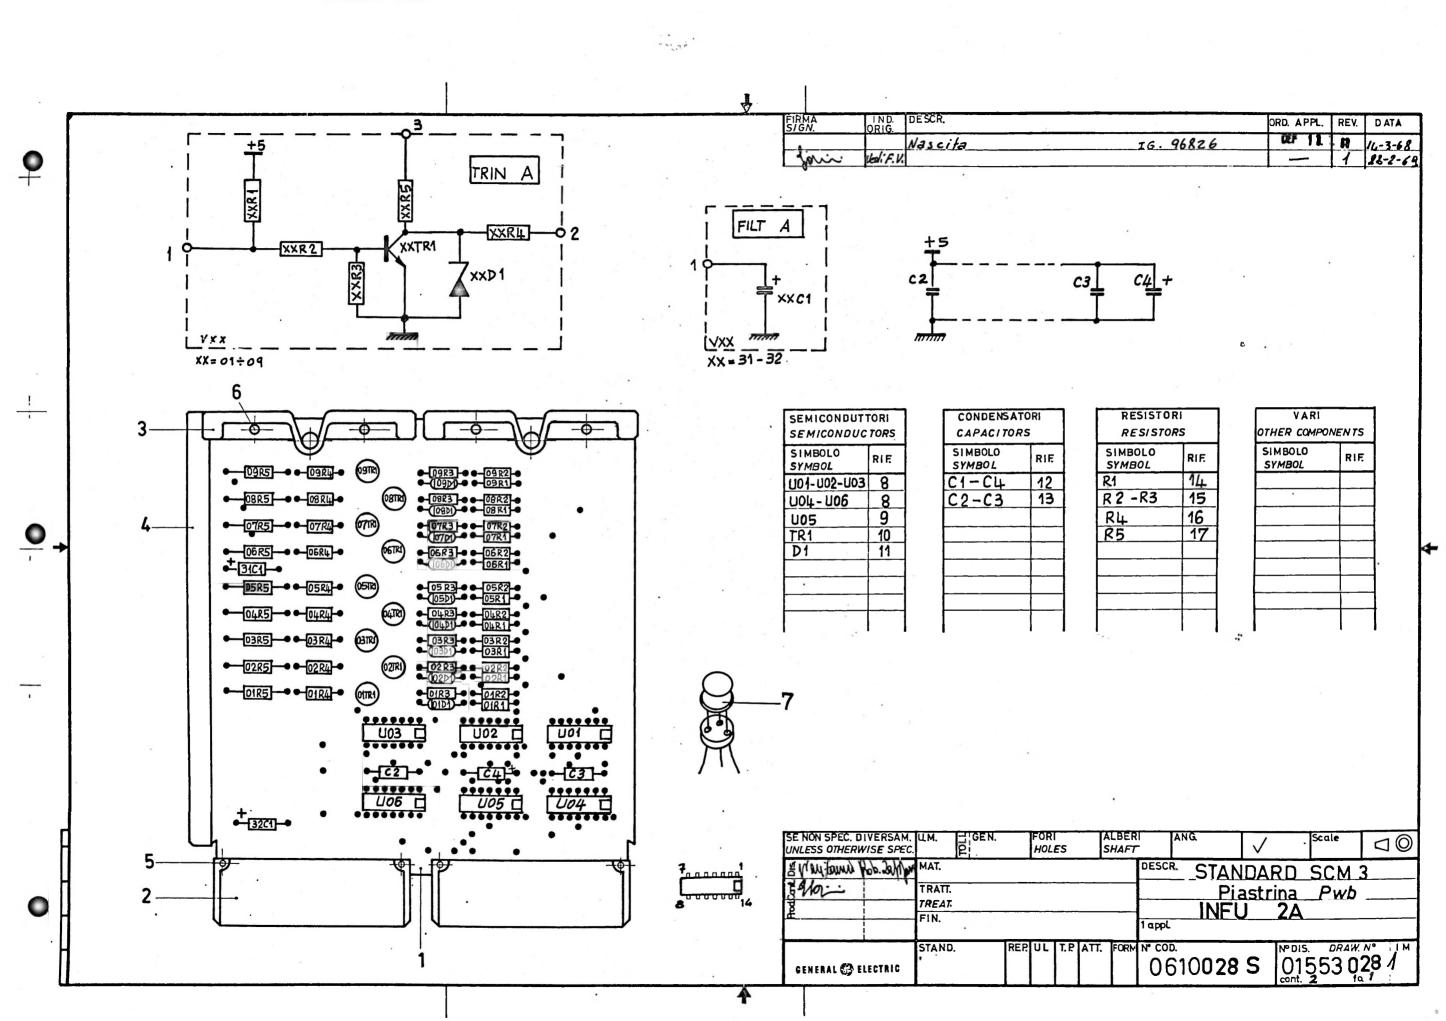


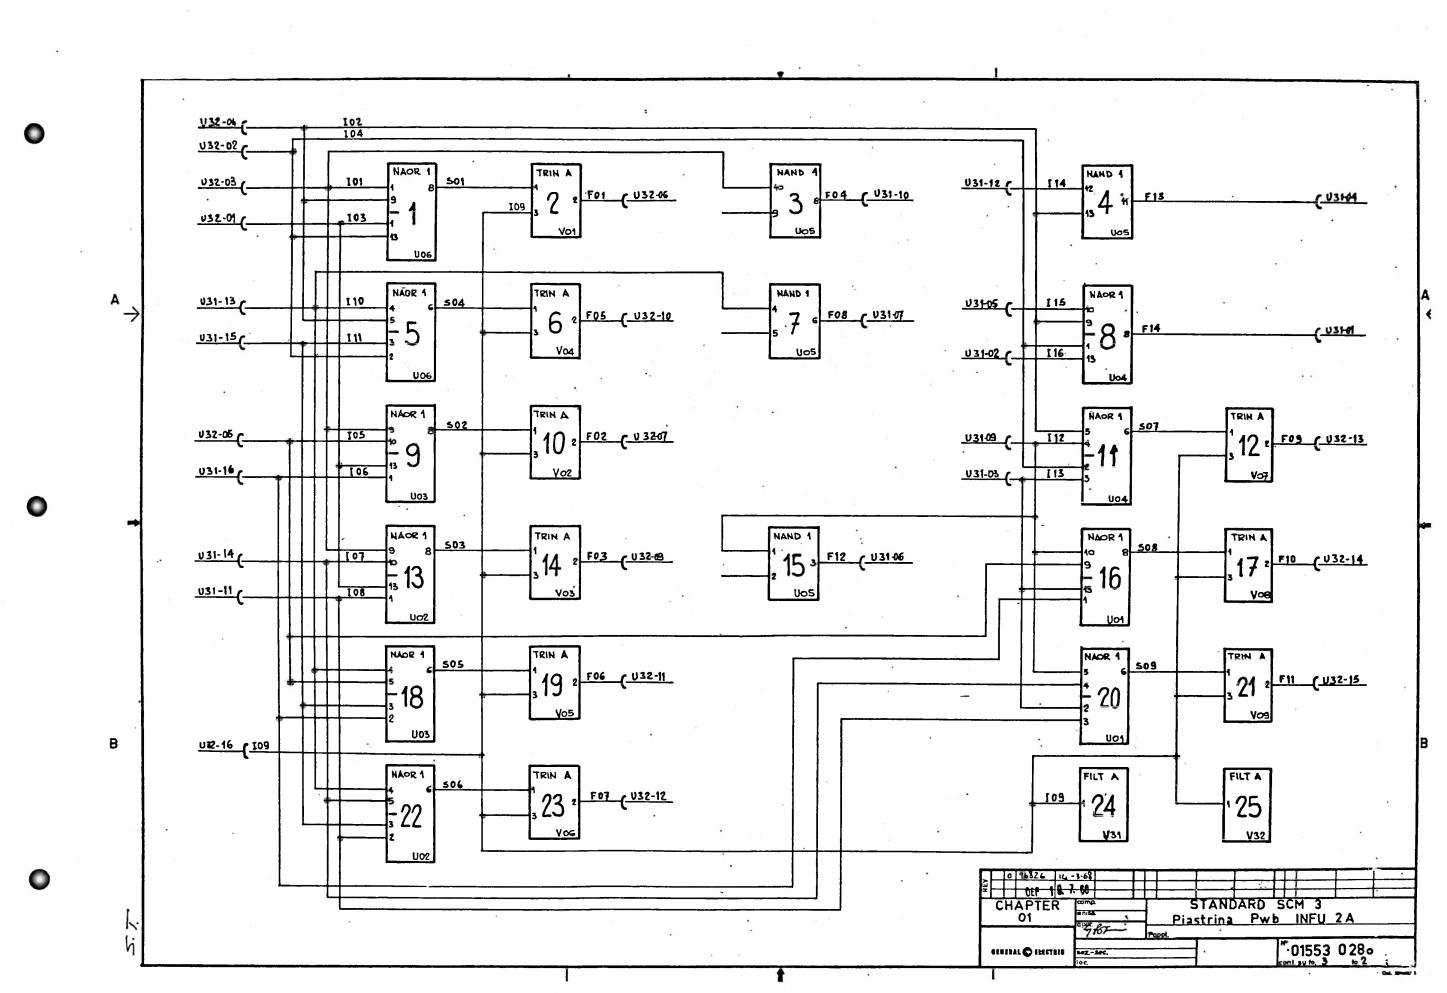


GRUPPO-GROUP ORD.APPL REV. DATA 96876 0 DEF 18.7. FR 14-3-68 0 INPDIS - DRAW.No Nº COD. DESCR. 01,623,680 0832575X SUPPORTO STAMPATO TP0168. 05013039. \$834001.7 .CONN . FEMMINA ..... 3 Q5Q13Q66 D839966H TETT, PER PIASTR. Q5Q13Q67.08399651 GUIDA X PIASTR..... 56130101 RIVETTO Ø1.2x8 QT58 BICOTTO .QCCHIELLO. 15x7Q .QT .NICHELAT 561301.1J DIST. x. TR. FQ18 58398331 5883.156I .TTL .DUAL. EXCLUSIVE .OR . GAT'E. 583585.QA TRANSISTORE IW 8907..... 58268327 .DIODO.ZENER IS .2068.A.... . 9. 504.10502 .GOND..1uF. 35VL .T20 .TANT.... .COND..3300pF. 200VL .T10.POLIE. 2 50064855 19136850 R.NORM.STAB. 6800HM.T5.0.01W. 9. 49140125 R.NORM.STAB. 1.2KOHM . 75. 0. 01 18. 49120561 R.NORM.STAB.560HM.T5.0.01W. TIT. STANDARD SCM 3 Piastrina COMP. Pwb INFU 2A STAND. TP FOR. Nº 01553 028<sub>0</sub> GENERAL @ ELECTRIC APPROX


Cod. 38\*N33 Z

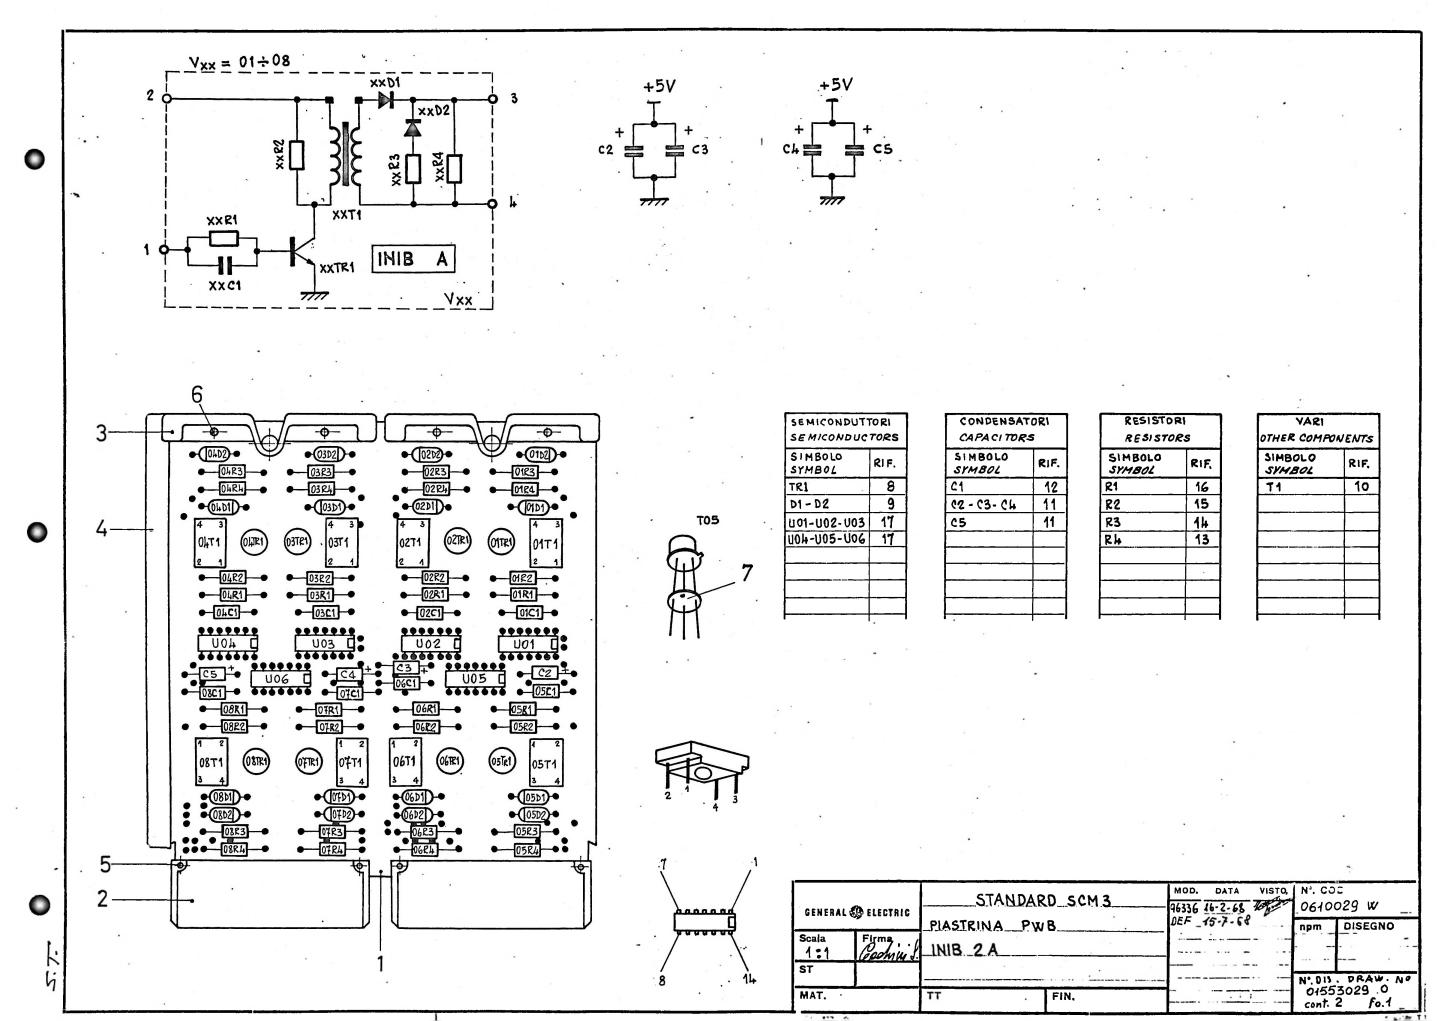

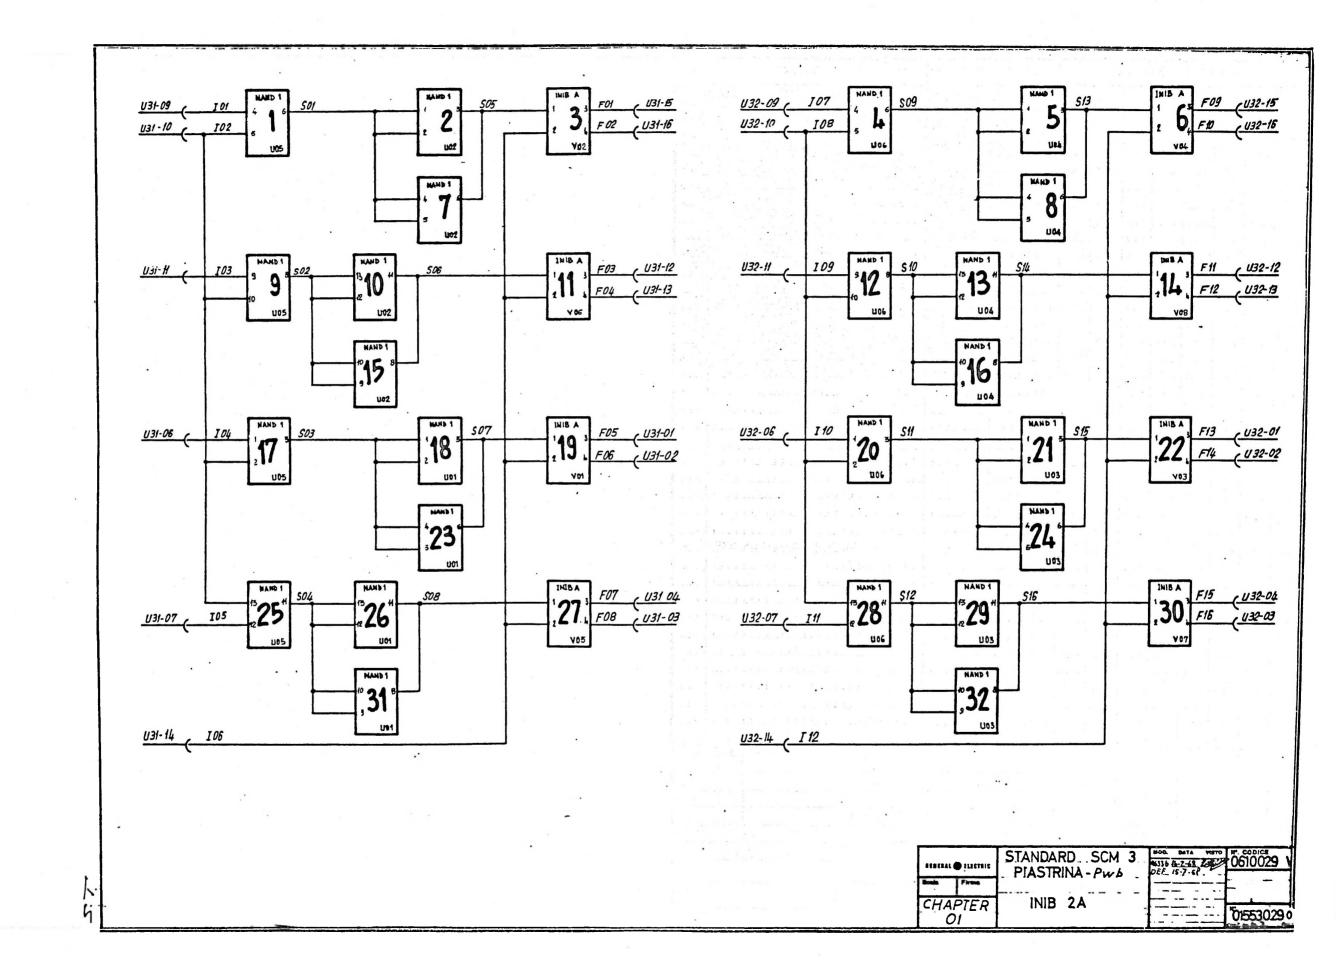

QUANTITÀ - QUANTITY DESCR. Nº COD. Nº DIS. 1SUPPORTO STAMPATO 0.8325768 0,1623,681 0834001Tp5013039 0839966Rp5013066 2CONN. FEMMINA 3FETT. PER PIASTR التنتينا ATT. UL APPR. 2 06,10029, 4 COD. 6 1.4. 46336 DATA . 16 - 2-68 DEF 15.7.68 SCM 3 - PIASTRINA INIB\_2A\_ STANDARD Pwb COMP STAND. TP FOR Nº 01553029 CONTR. GENERAL 🚳 ELECTRIC cont. su fa. 🦯

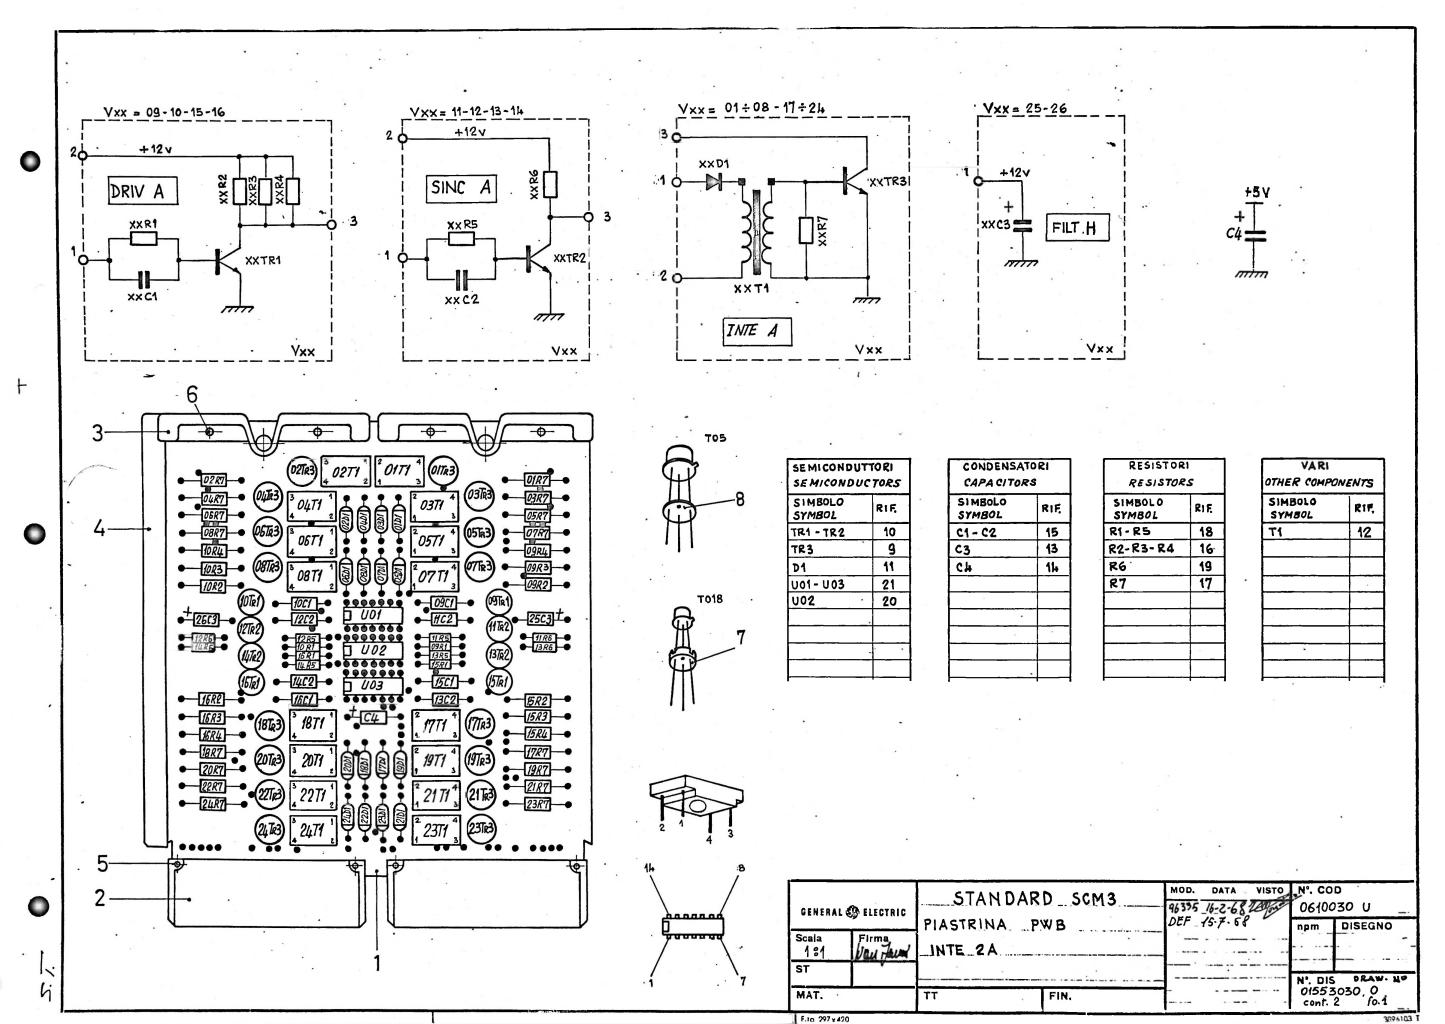


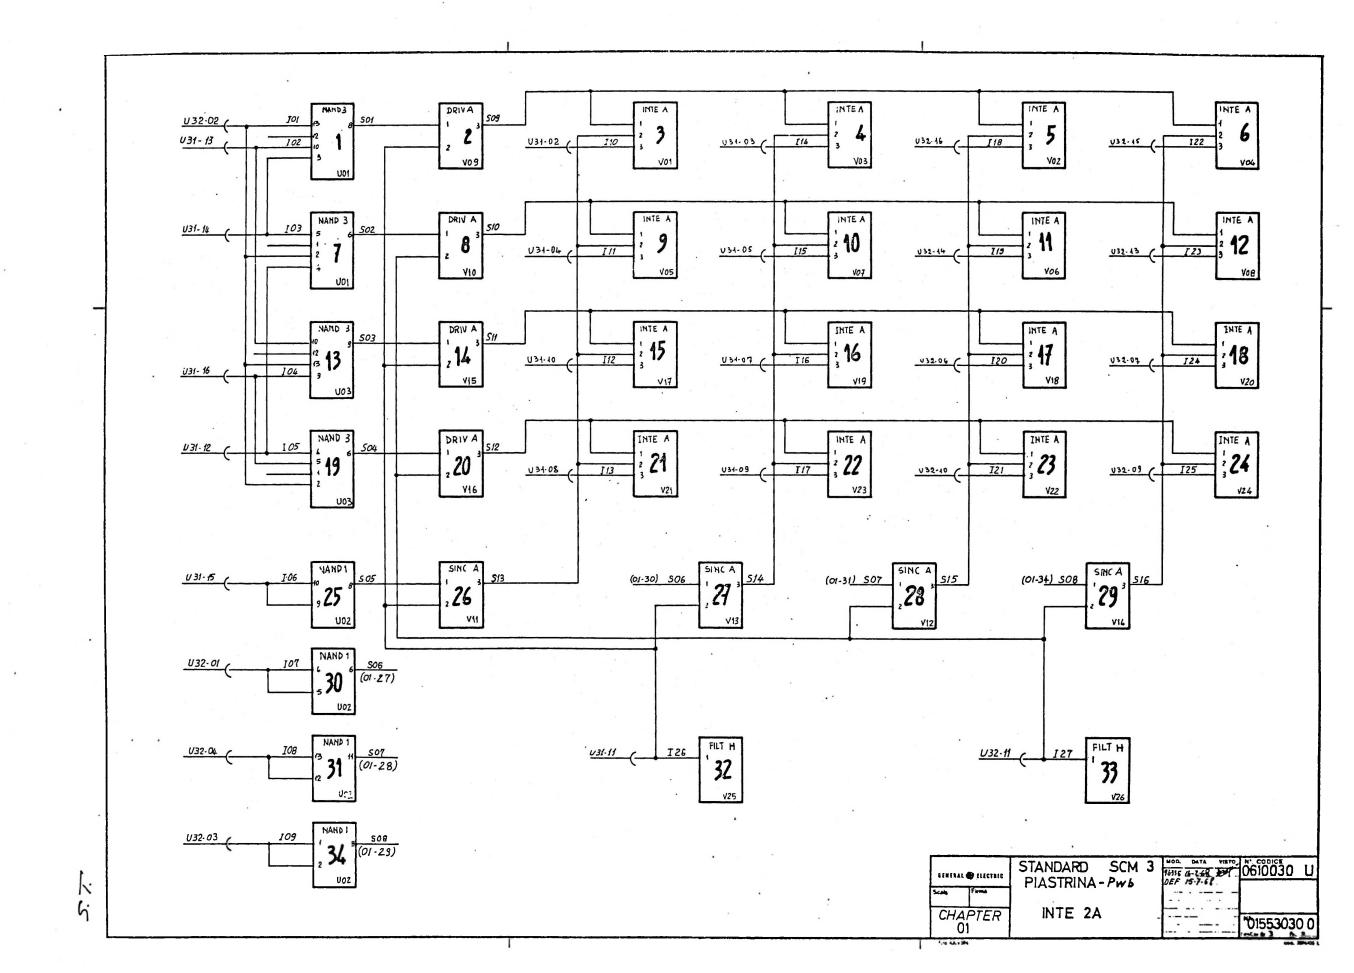


Nº DIS. DESCR. Nº COD. QUANTITÀ - QUANTITY **083,400,1T** 050,13039 1SUPPORTO STAMPATO 3 PETT. PER PIASTR 12TRASF.IMPULSI 2 AVV.1:1 14 COND . 1 UF 35VL 02,1,66,07 1111111 ATT. UL APPR. ATT. UL APPR. 2 26,10030, U, 4 SCM 3 - PIASTRINA PWb

INTE 2A I.G . 96335 COMP STAND. 01553030 cont. su fa. CONTR. GENERAL 🚳 ELECTRIC


.

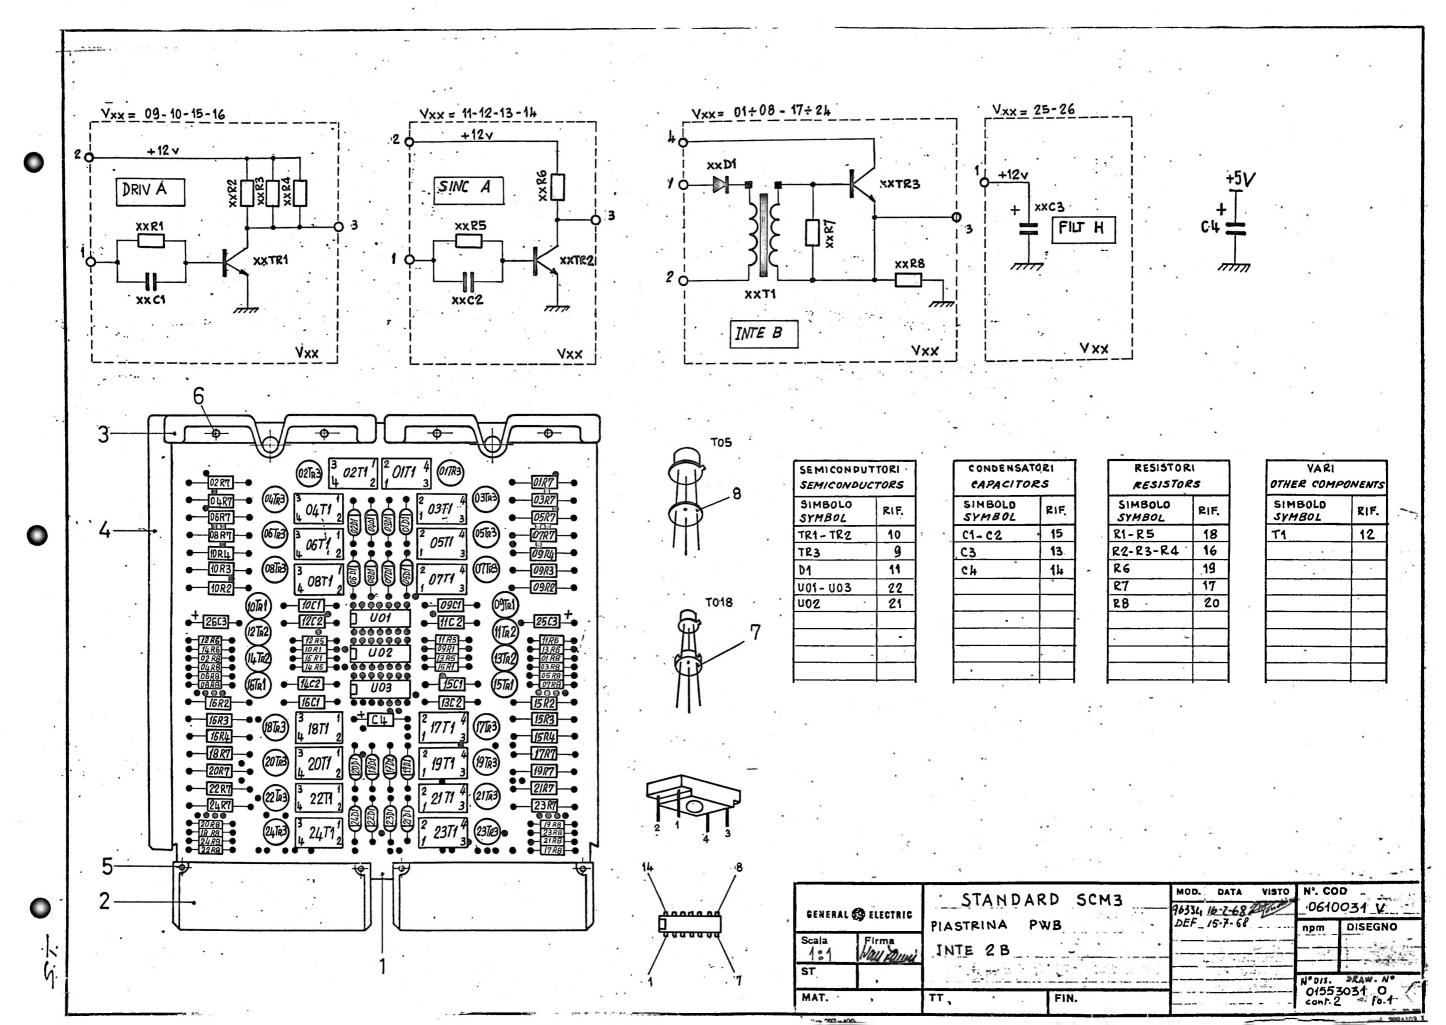


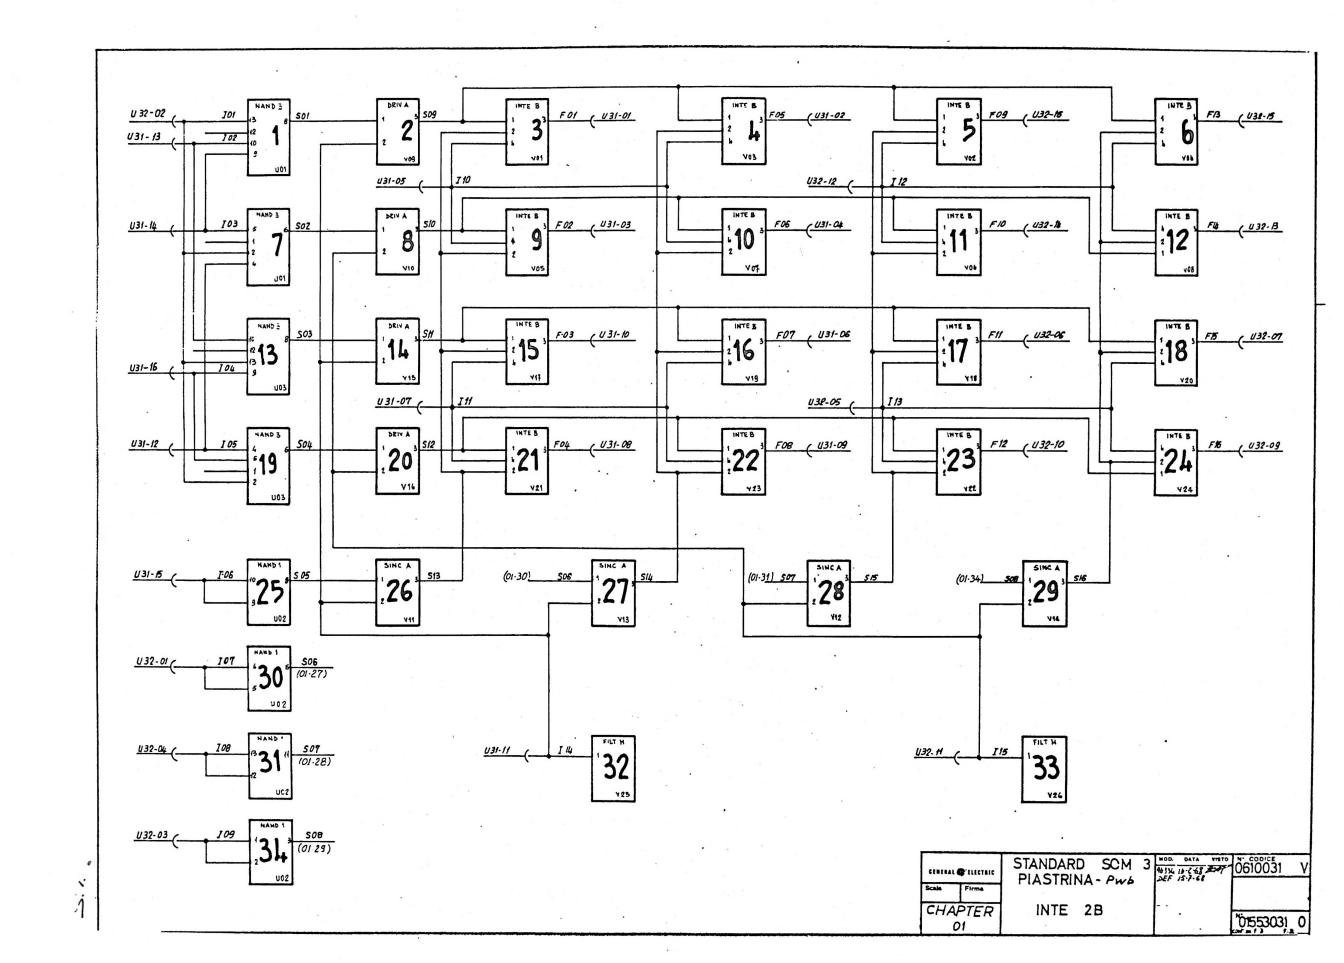

Nº COD. QUANTITÀ - QUANTITY RIE DESCR. Nº DIS. 1 SUPPORTO STALIPATO IP 0176 08325784 0.1623683 2 CONN. FELMINA PETT. PER PIASTR GUIDA PER PIASTR. RIVETTO Ø1.2X8 OT58 RICOTTO OCCHIELLO 15X70 OF NICHELATO DIST. X.TR TO18 IST. X.TR TO5 10 FRANSISTORE 1W 9972. 11 DIODO SILICIO 1X9978 12 FRASF . IMPULSI 2 AVV. 1:1. TL QUAD 2 INPUT NAND GATE ATT, UL APPR. ATT. UL APPR. 9619931 V DATA 25-3-68 DEF 15-7-68 STANDARD SCM 3 - PIASTRINA Pwb 2B STAND. TP FOR Nº 10.3 0 01553031 CONTR. GENERAL 🚳 ELECTRIC


.

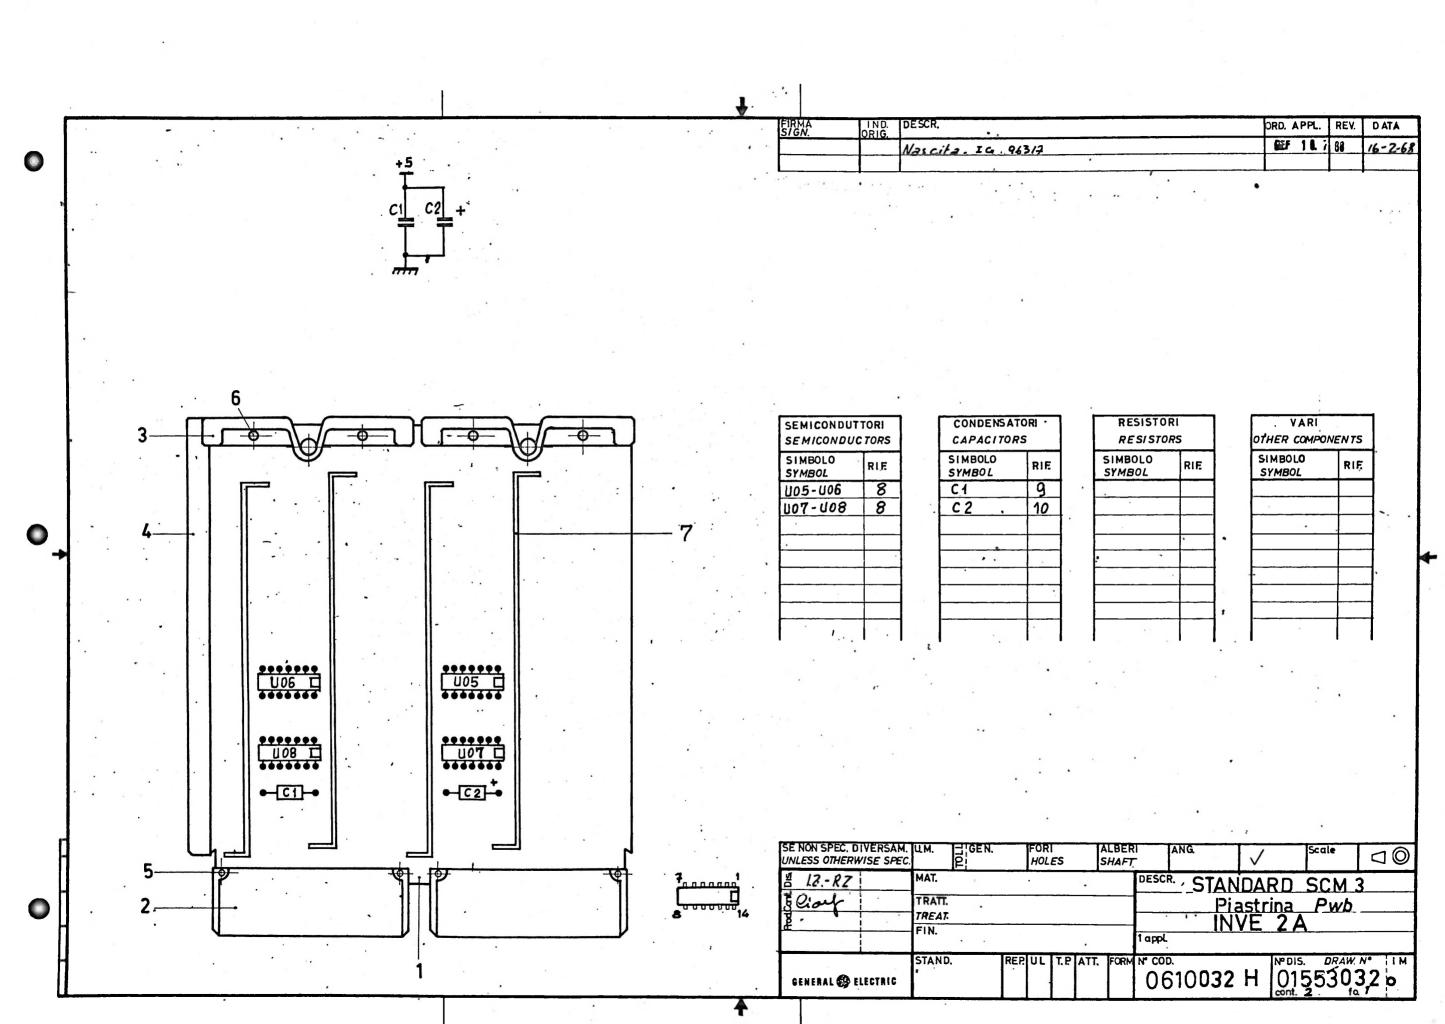


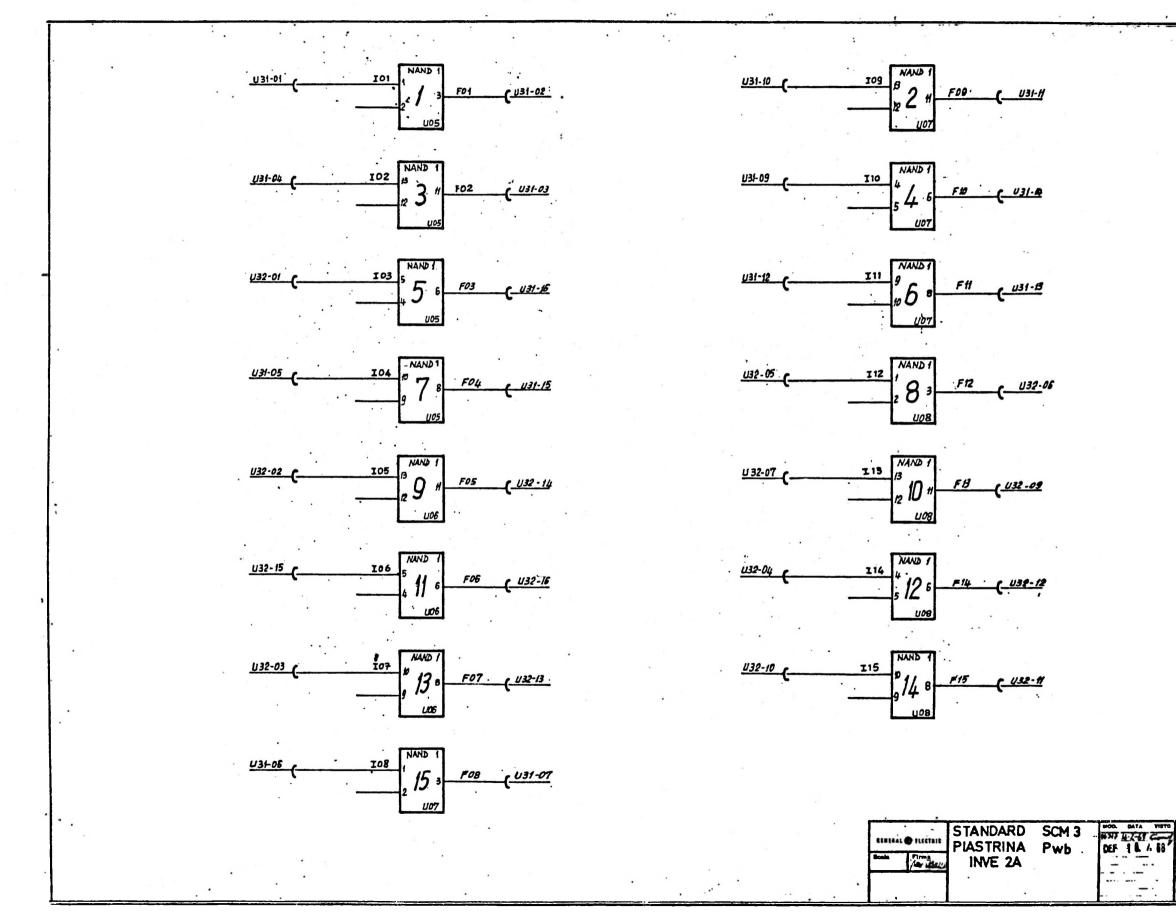

RIF DESCR. Nº COD. Nº DIS. QUANTITÀ - QUANTITY 1 SUPPORTO STAMPATO 0\$3,25,79,Y Q162**4**6\$4 2CONN. FEMILIA 0834001,TD501,3,03,9, 3 FETT. PER PIASTR.
4 JUIDA X PIASTR. 0839966RD5013066 RIVETTO Ø1.2X8 OT58 RICOTTO 56130190 <u>5613011</u>E BANDELLA DI ALIM. X PIASTR. <u> 9837699HP1,833,1,85</u>, 8TTL QUAD 2 INPUT NAND GATE 58831,22G COND.3300pF, 2007 T10 POLIES. 59964858 <u>5941,959</u>z لللا بب بب 111 त्त्राज्ञास्य 1.1 ىلىنىن 1\_1.1 1.11 المدليلية للللللللل 11.111111 ATT. UL APPR. 96,1,0,0,3,2, 5 IG. 96317 DATA . 14-3-68 DEF 1 L / 68 SCM 3 - PIASTRINA INVE. 2 A STANDARD Pwb TP FOR Nº STAND. 015530320 Cian's G HERAL S ELECTRIC cont. su fa. 🖊


.

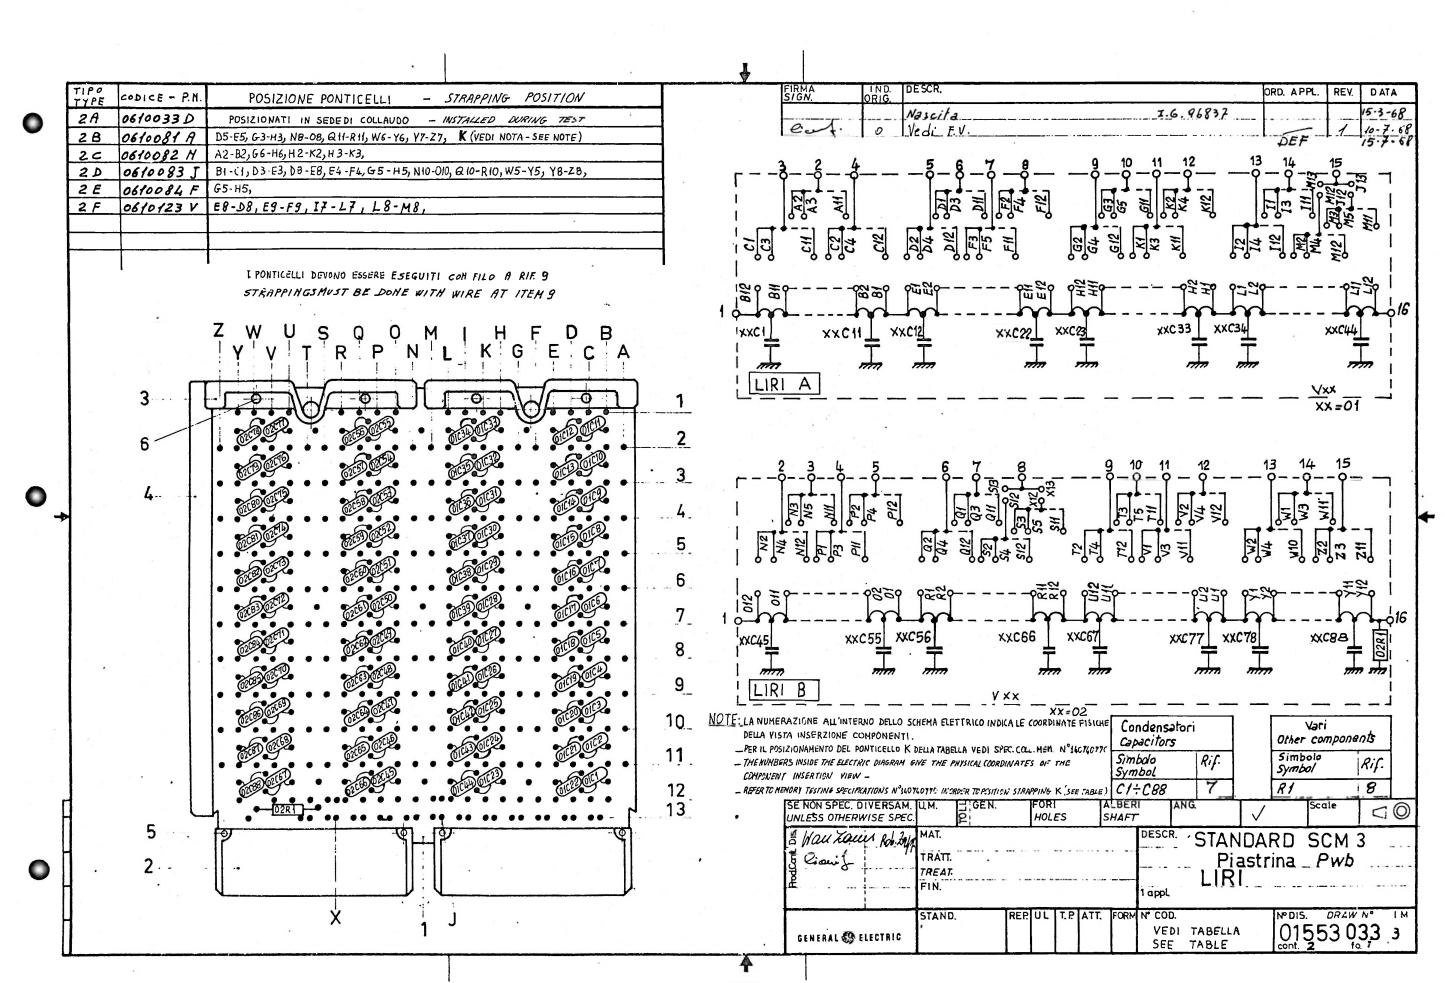


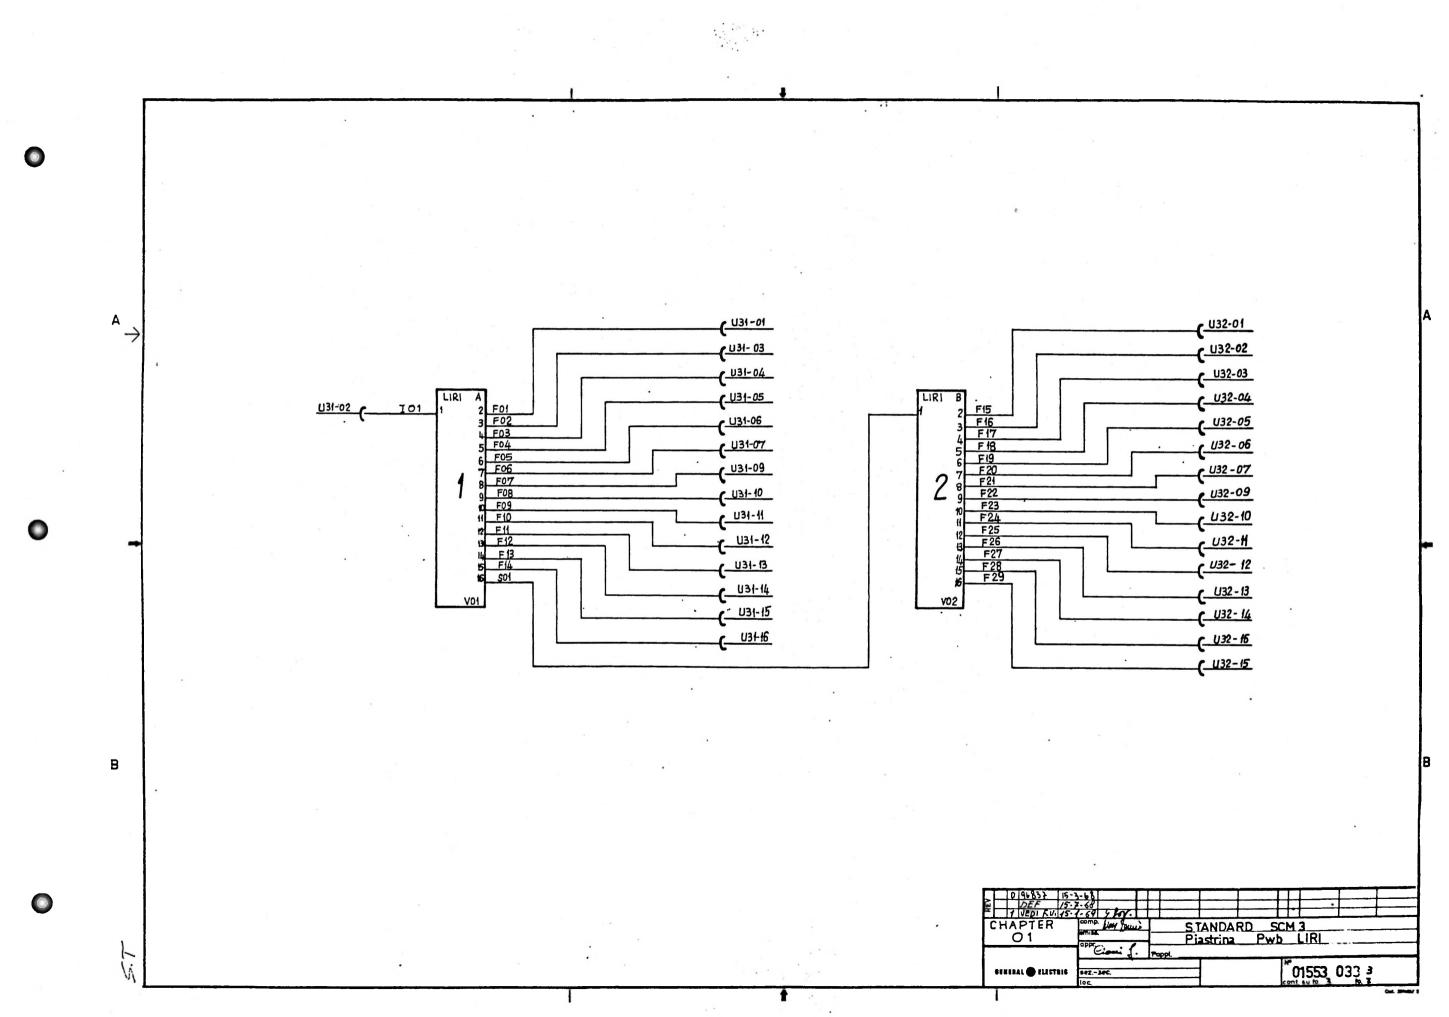


GRUPPO-GROUP ORD.APPL. REV. 96837 0 15-3-68 e.auf 6.7.68 15.7.68 DEF Vedi F. V. 18.12.69 2 15-1-69 3. RIF. NºDIS.-DRAW.No NºCOD. DESCR. 0834001 TOUR . FENCINA. 08399650 WILDA X PIASTRINA PIASTRINA LIRI SIANDARD SCM 3 Pwb COMP. STAND. 01553 033 3 GENERAL Ø ELECTRIC APPROV. Que ( - ... CONT. SU FO. FO. 3


Ceo. 3846033 ;

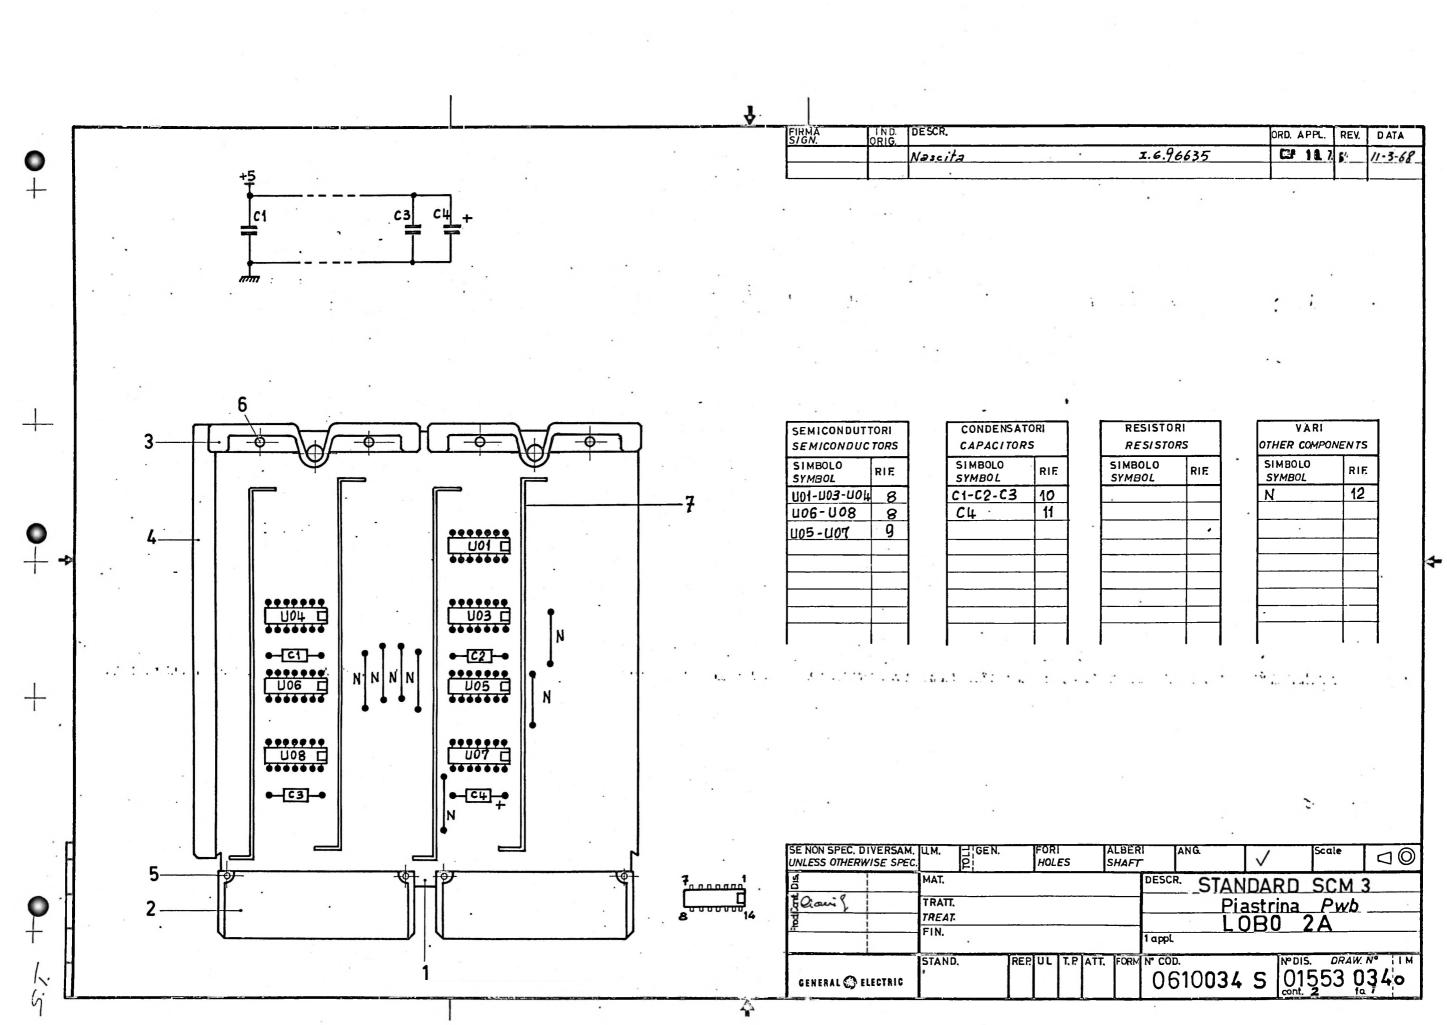

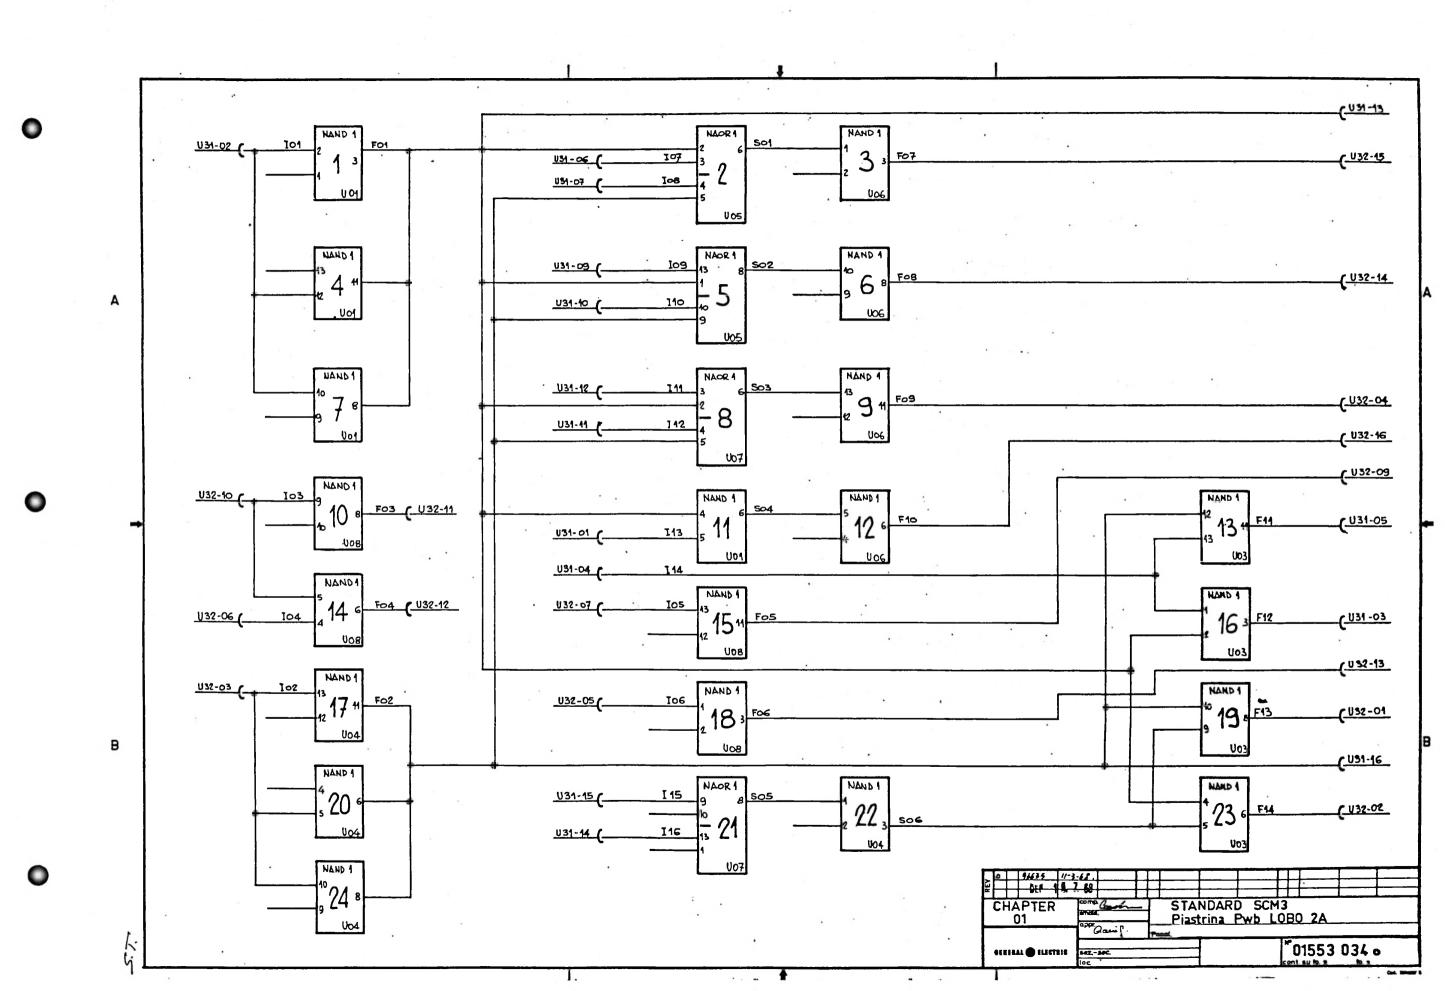


DESCR. Nº COD. Nº DIS. QUANTITÀ - QUANTITY 01624686 D1624686 SUPPORTO STAMPATO TP 0146 BANDELLA DI ALIM. 57012201 \_11\_1,1\_1,1\_1,1\_1,1\_1 ATT. UL APPR. ATT. UL APPR. 2 0610034 6 DEF 1 8. 7. 68 JATA. 11-3-68 1.6. 966 35 STANDARD SCM 3 - PLASTRINA Pwb LOBO 2A TP FOR Nº STAND. 01553 034 o cont. su fa. 7 CONTROLOWI & GENERAL 🦚 ELECTRIC

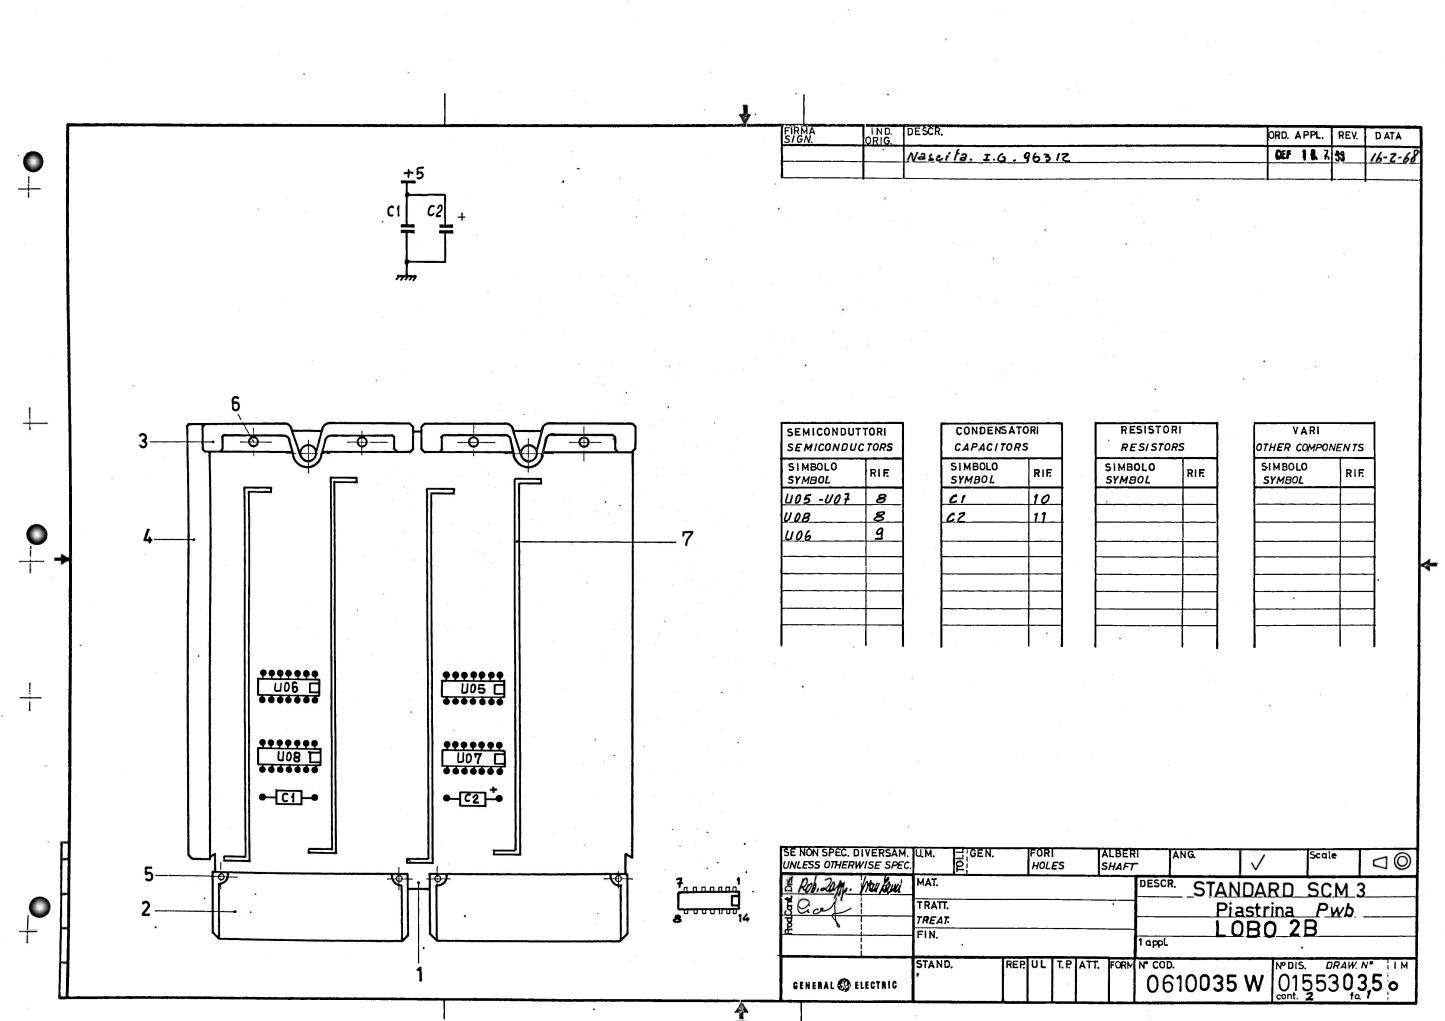


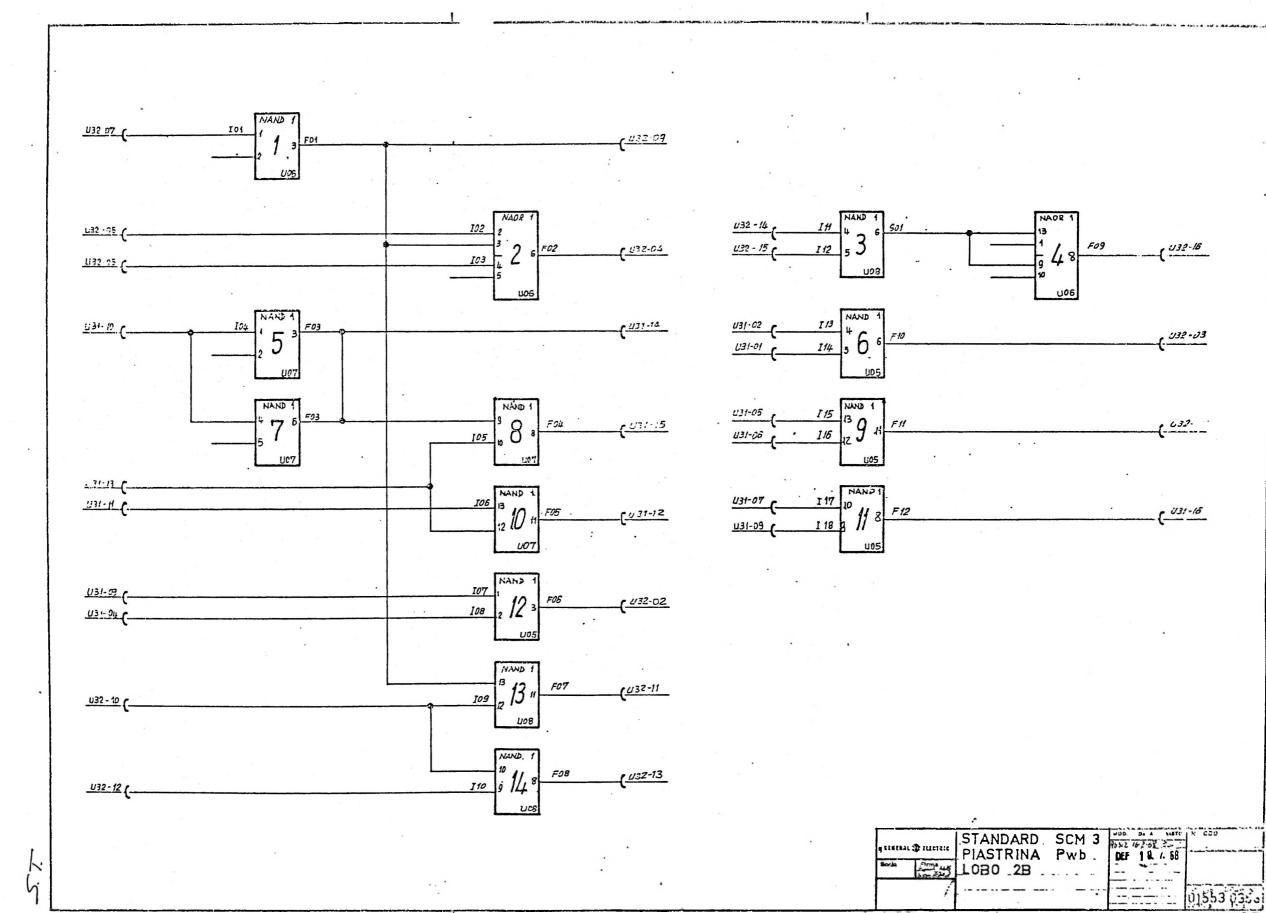


I.m 401.54


DESCR. Nº COD. Nº DIS. QUANTITÀ - QUANTITY 1SUPPORTO STAMPATO 2CONN. FEMMINA 3FETT. PER PIASTR. 4GUIDA X PIASTR. 5RIVETTO Ø1.2X8 OT5 0632562F 0152**4**50 613011E 5041050 ATT. UL APPR. ATT. UL APPR. 9619935 4 6 IG. 96312 14-3-68 DEF 10.7 69 3 - PIASTRINA LOBO 2B STANDARD Pwb COMP. STAND. TP FOR Nº 01553**035** o cont. su fo. 7 CONTR. Cicary GENERAL @ ELECTRIC

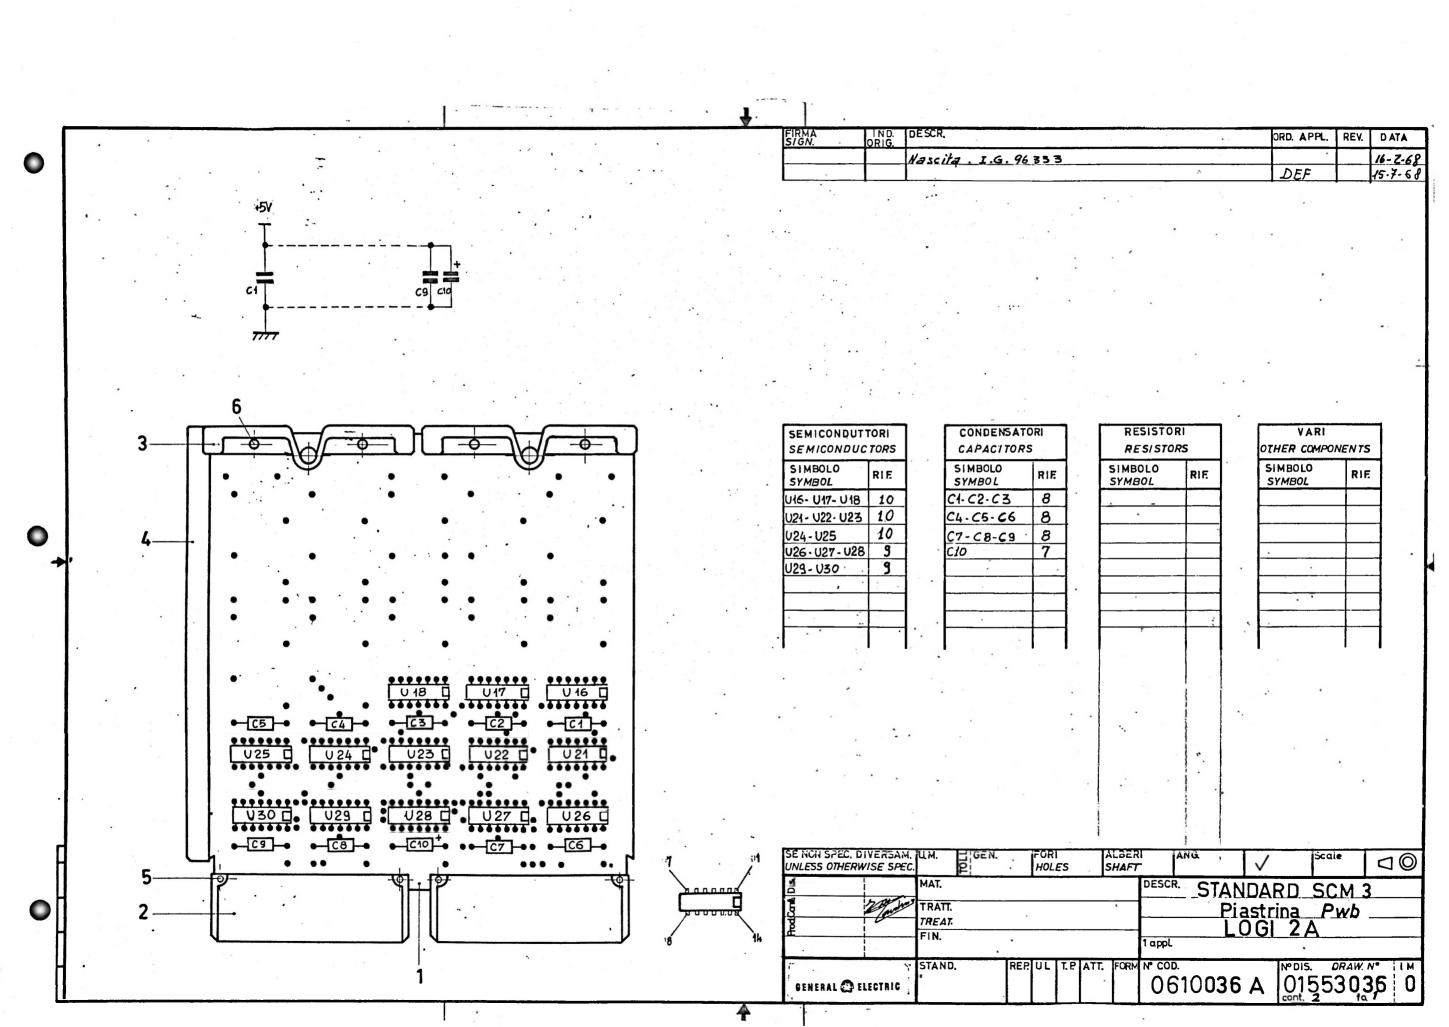

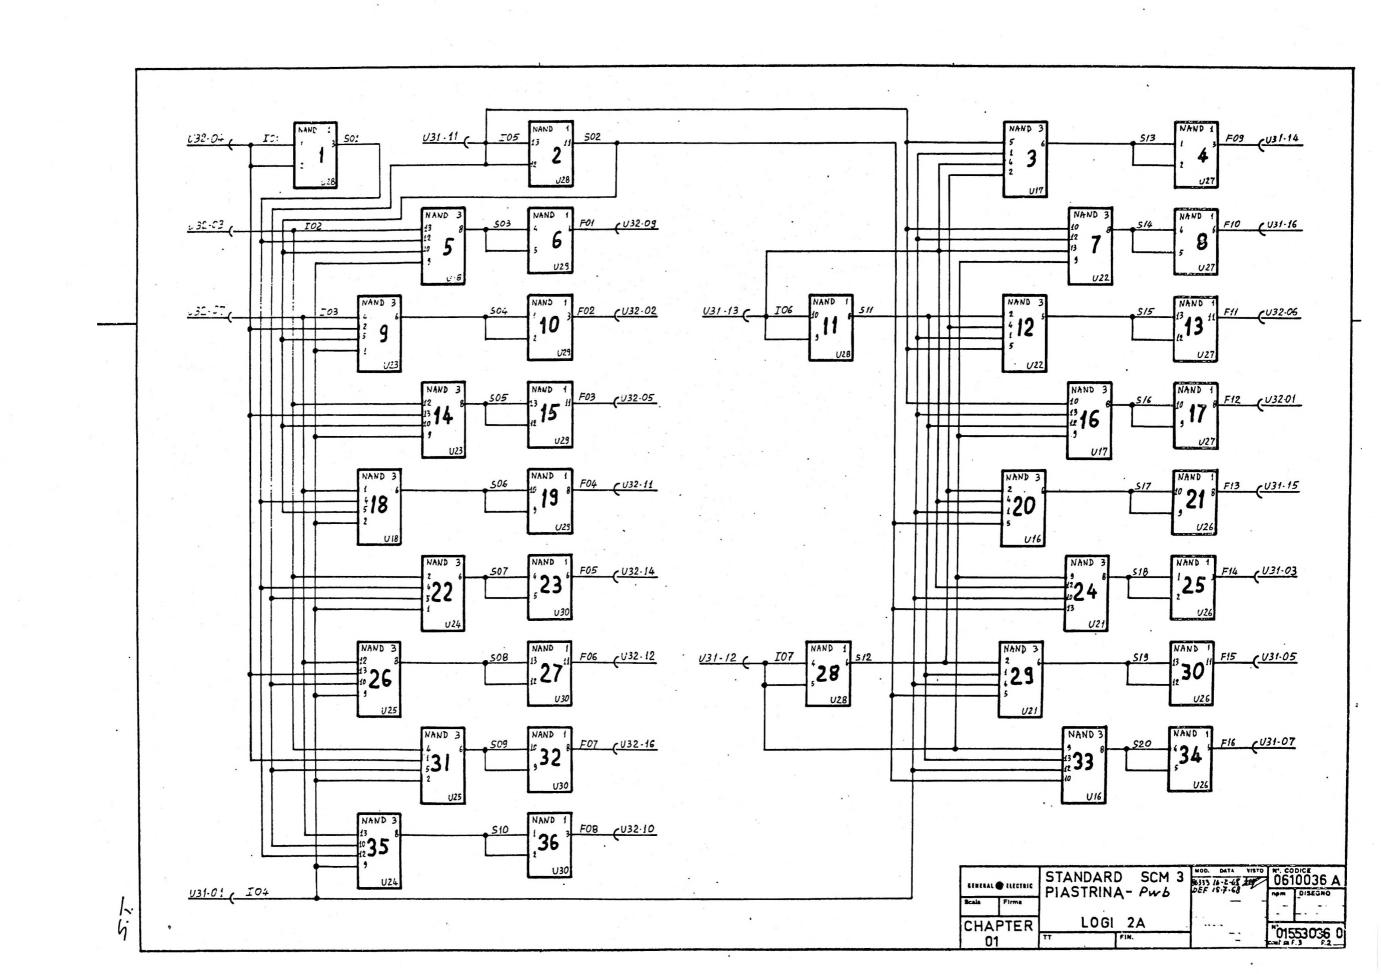


DESCR. Nº DIS. QUANTITÀ - QUANTITY Nº COD. SUPPORTO STAMPATO 0.832583P 0.1.62368.8 TP. 0.104 0834001T 05013039. 0,83,9,96,6,7,050,13066, 0,83,9965,0050,13067 5613010Д 0610036, A. DATA . 16-2-68 I.G. 96333 DEF 15-7-68 SCM 3 - PIASTRINA LOGI 2A STANDARD Pwb STAND. TP FOR Nº 01553036 CONTR. GENERAL 🚳 ELECTRIC

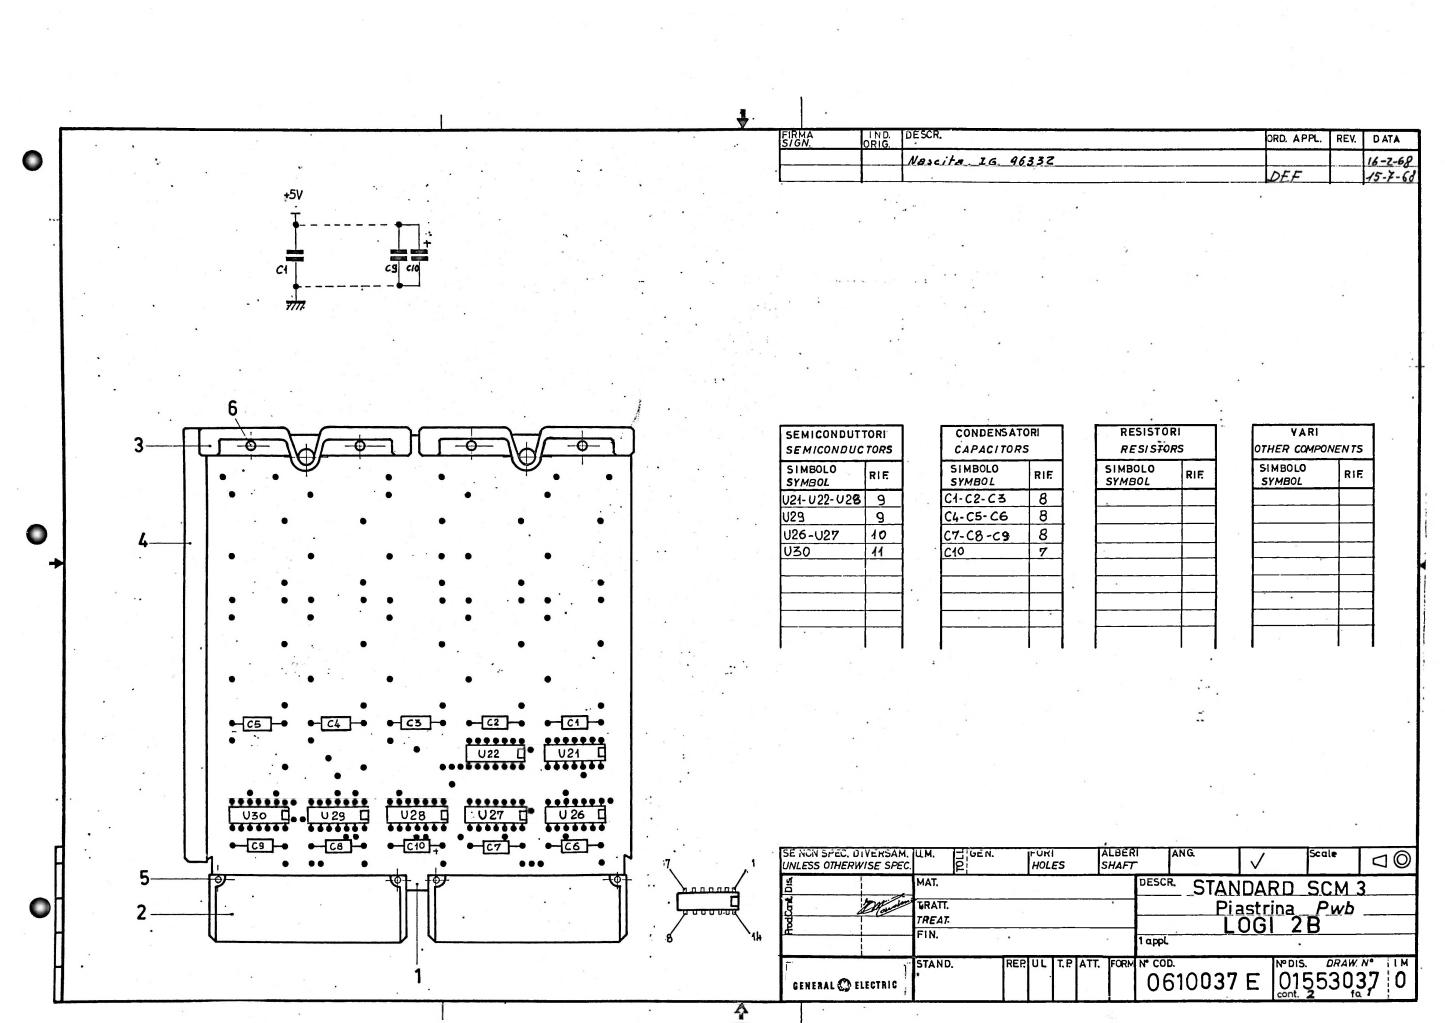


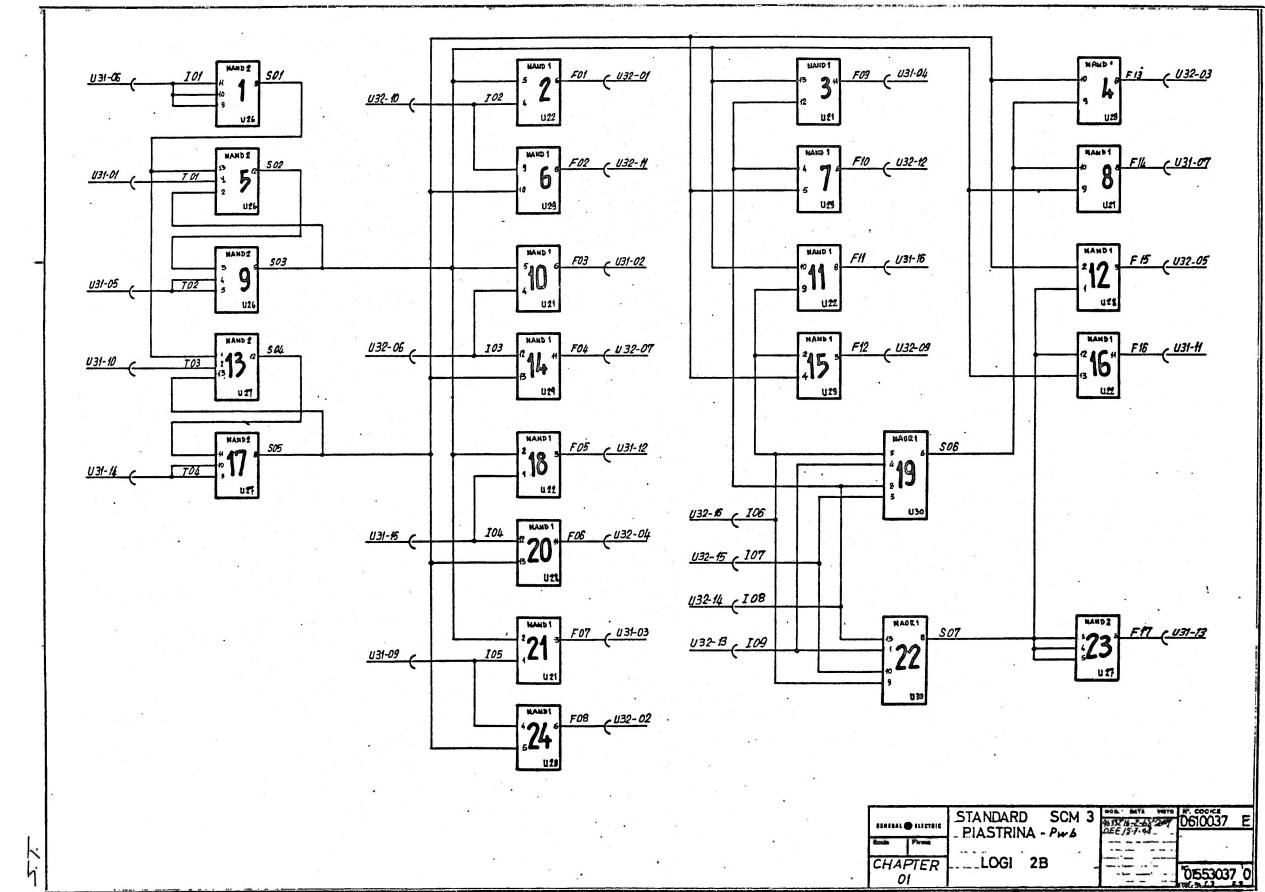


QUANTITÀ - QUANTITY DESCR. Nº COD. Nº DIS. **08.32.5.86.(-0.1623.68A** 0.83.4001.T.)50.13.039, 0.83.996.6R.)50.13.066, 083,9,965,D)50,1306,7 ATT, UL APPR. 2 06,10037. 4 6 I.G. 96332 DATA . 16-2-68 DEF 15-7-68 STANDARD SCM 3 - PIASTRINA Pwb 28 LOGI STAND. TP FOR Nº 01553**037** CONTR. GENERAL @ ELECTRIC

9

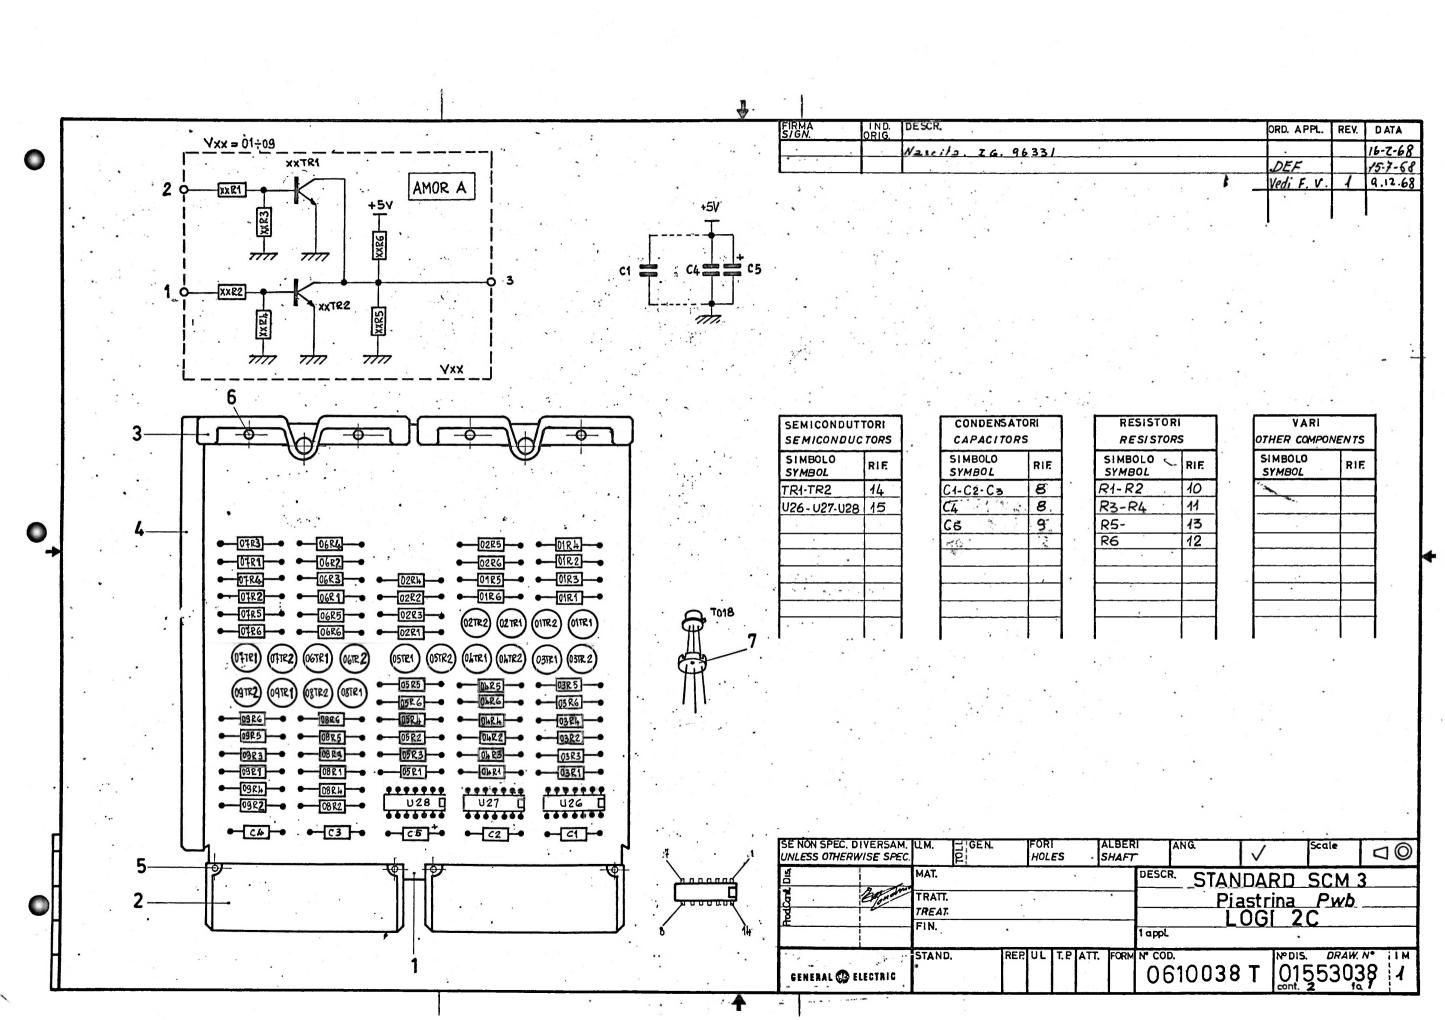

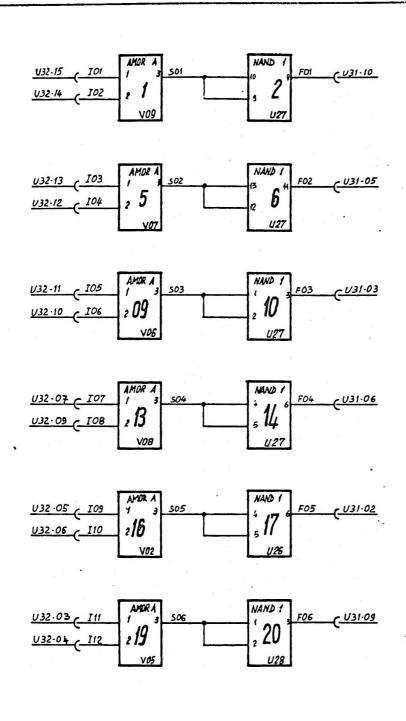


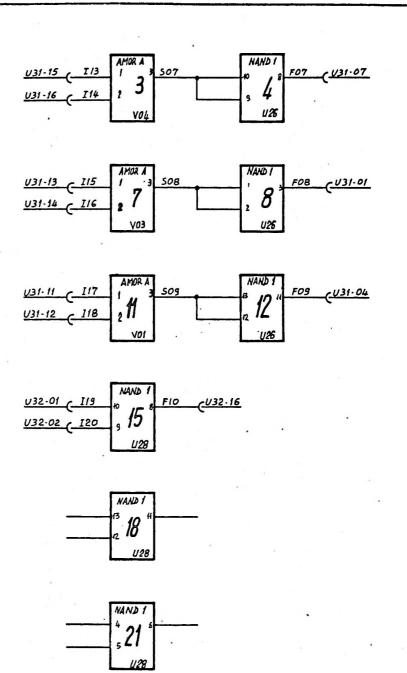


4


QUANTITÀ - QUANTITY DESCR. Nº COD. Nº DIS. 1 SUPPORTO STAMPATO 083,2585,6 91,623,69,0 0.834001705013039 2CONN FEMMINA PETT. PER PLASTR 839966RP5013066 835,86PA PTL QUAD 2 INPUT NAND GATE 5,883,1226 1.11  $L \coprod$ L\_L1 ATT. UL APPR. ATT. UL APPR. 0610038-T 4 3 COD. 6 PATA. 16-2-68 DEF 15-7-68 1.4. 96331 SCM STANDARD 3 - PIASTRINA PWb OGI STAND. TP FOR Nº COMP. 01553038 CONTR. GENERAL 🚳 ELECTRIC


9

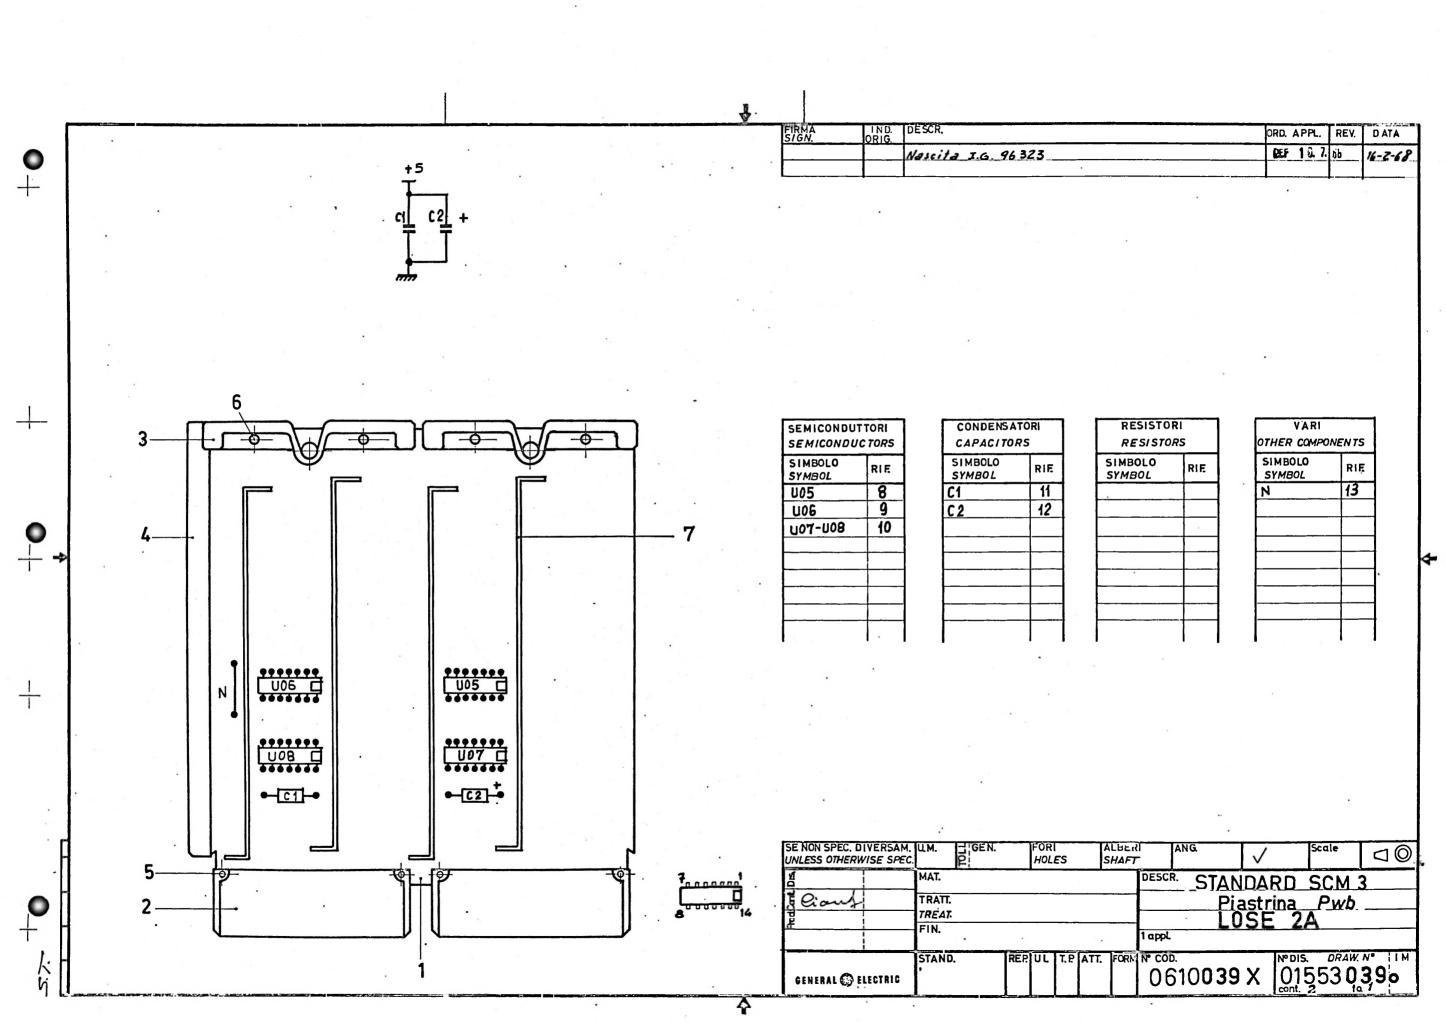

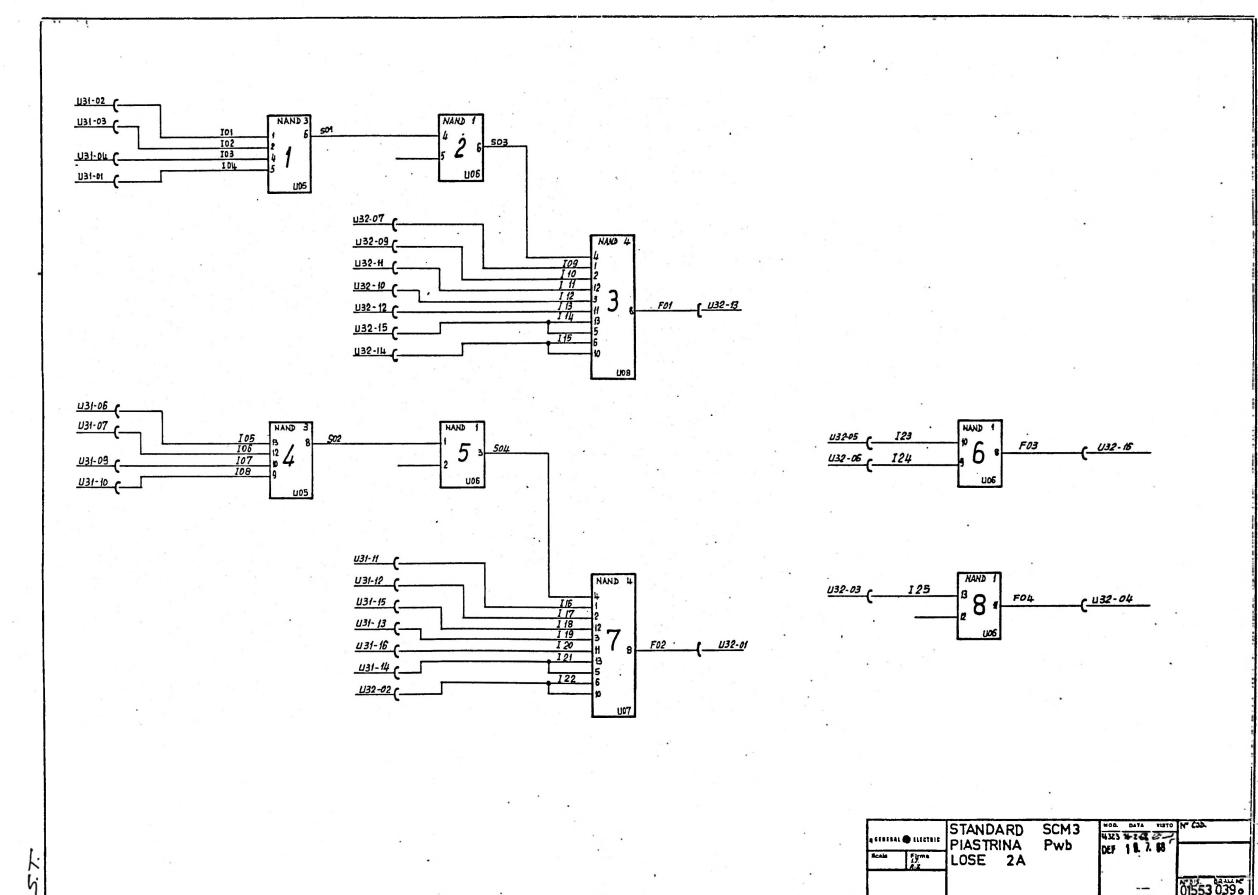

DESCR. Nº COD. Nº DIS. QUANTITÀ - QUANTITY SUPPORTO STAMPATO TP 0151 0832586LD162**4**691 0834001TD5013039 5,04,1,05,0,2 ATT. UL APPR. ATT. UL APPR. 0610039 4 6 DATA. 14-3-68 14. 96323 DEF 1 9. 7. 68 SCM 3 - PIASTRINA LOSE 2A TIT. STANDARD COMP. 01553039° CONTR. C: of GENERAL @ ELECTRIC

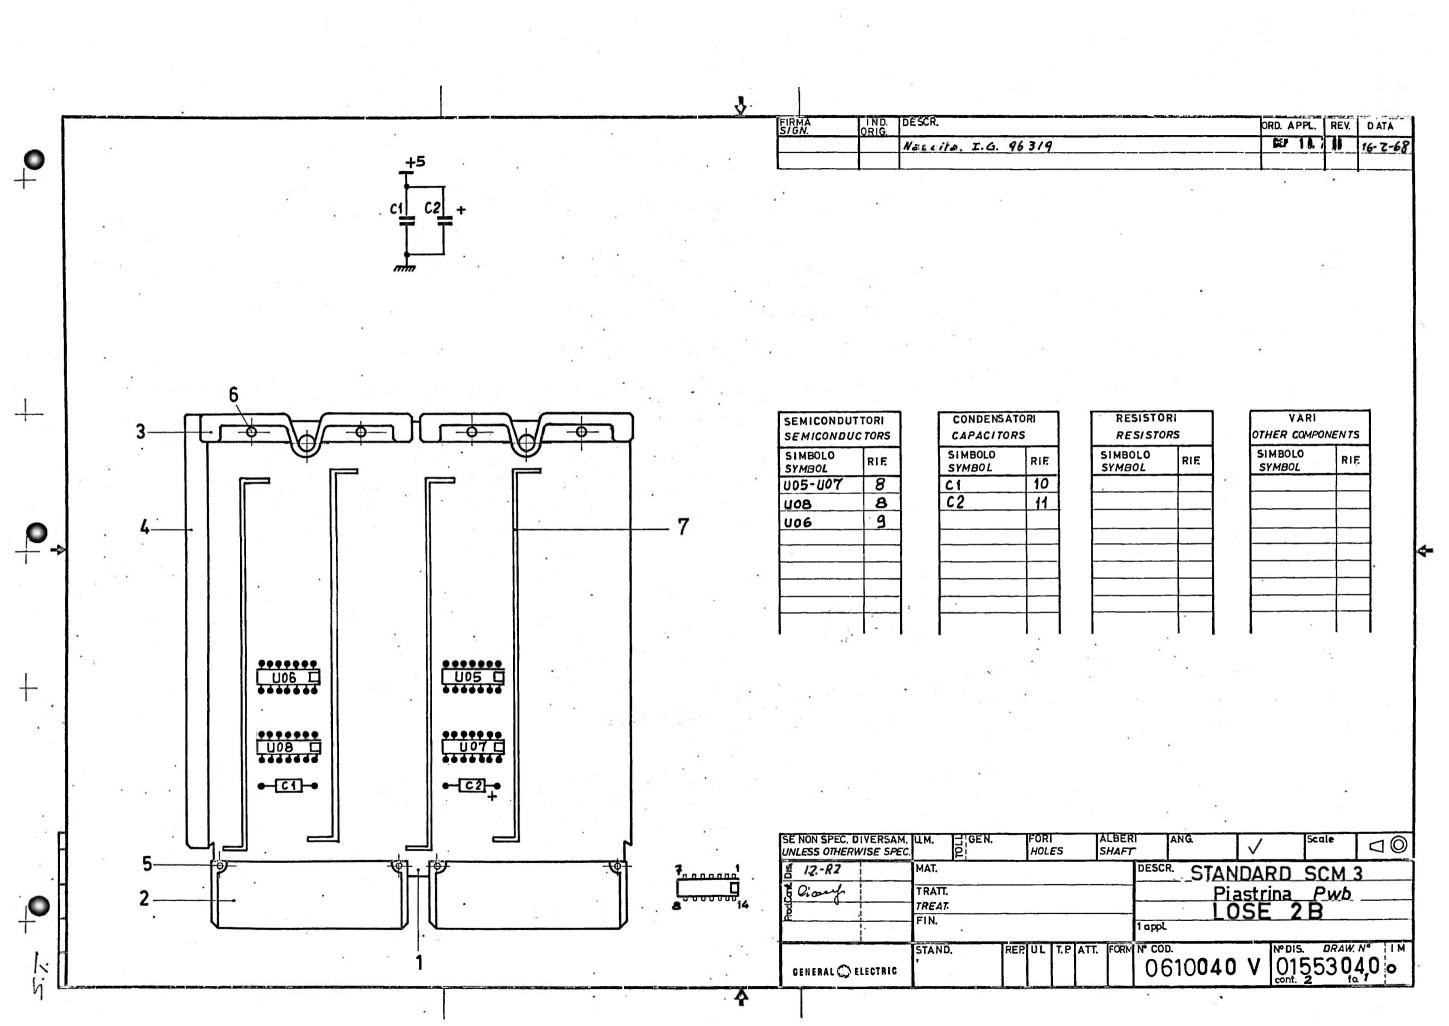

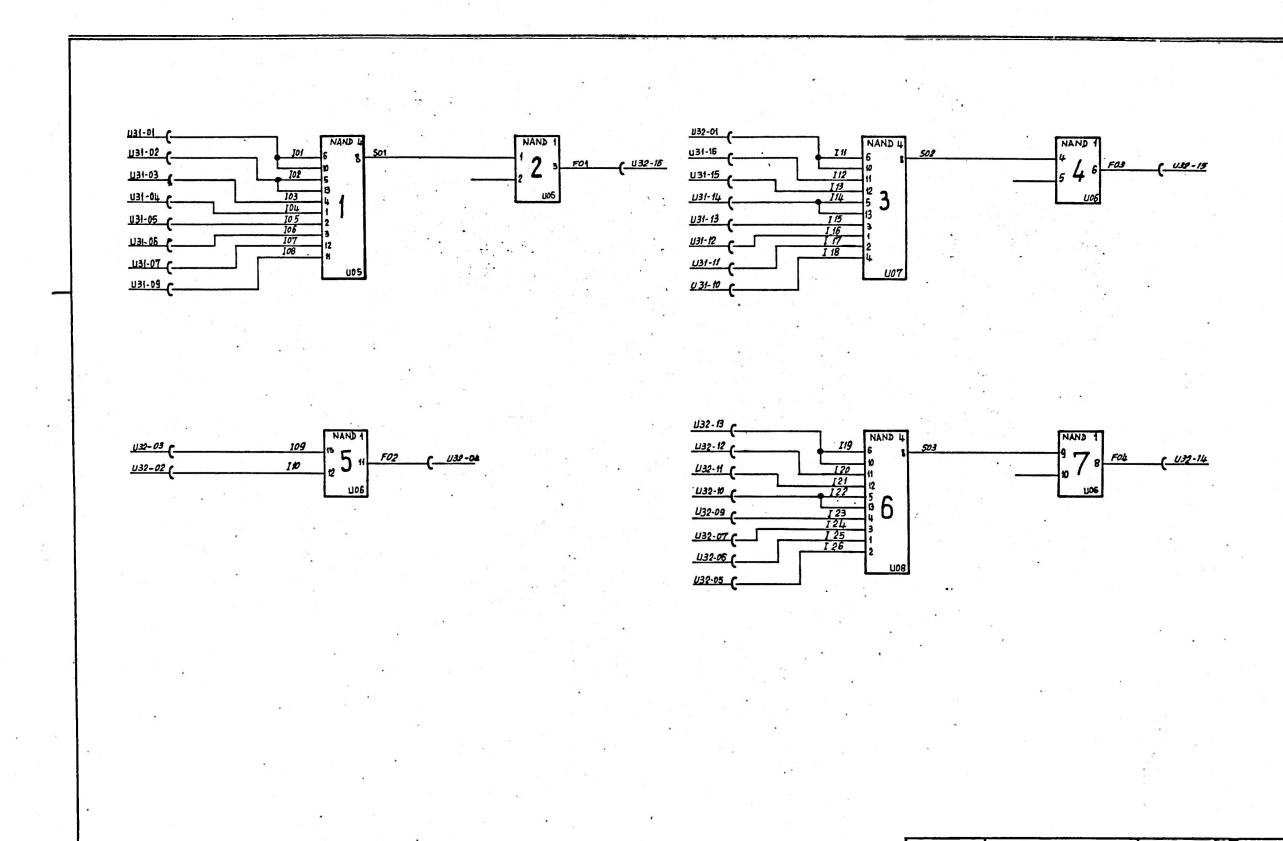

14


STANDARD SCM 3
Piastrina Pwb
LZ-RZ
LOSE 2B


GEMERYT S FFEELDIC

PLANT THE STATE OF

DESCR. Nº COD. Nº DIS. QUANTITÀ - QUANTITY RIF 1SUPPORTO STAMPATO 9832587,091624692 2CONN FEMMINA 98349911705913039 TETT. PER PIASTR 9839966RD5913,066 9839965105013067 5613010D 5613911E 0410502 ATT. UL APPR. ATT. UL APPR. 0610040 V 2 4 6 14. 96319 DATA - 14 - 3-68 DEF 1 8. 7. 88 3 - PIASTRINA LOSE 2B Pwb COMP. TP FOR Nº 01553040 o CONTR. Courf GENERAL 🧶 ELECTRIC


J

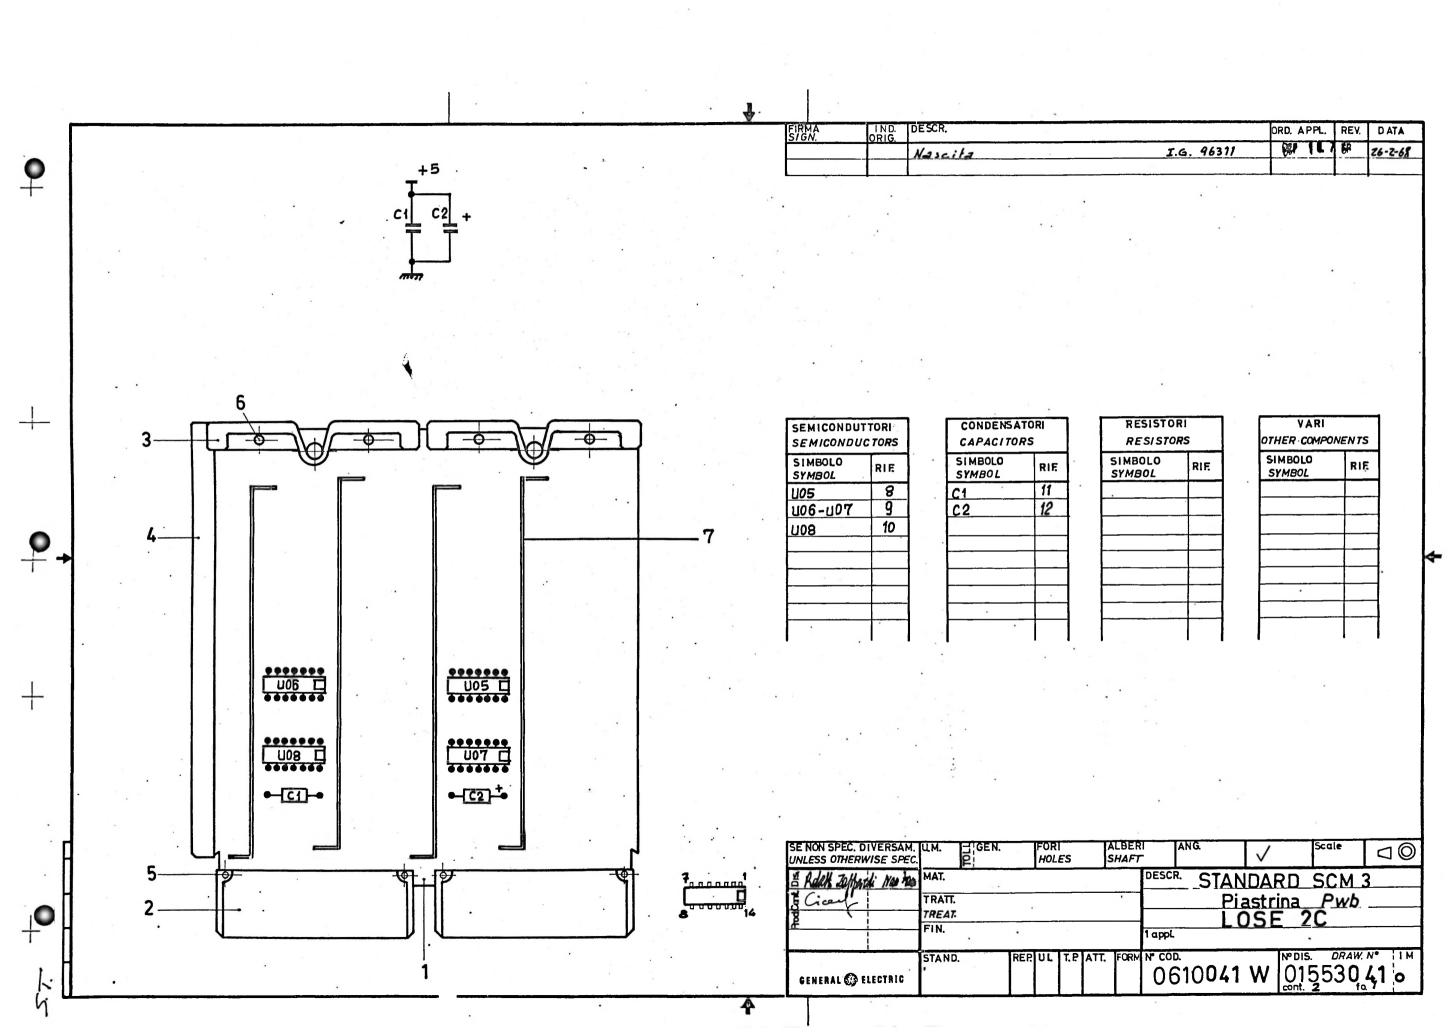


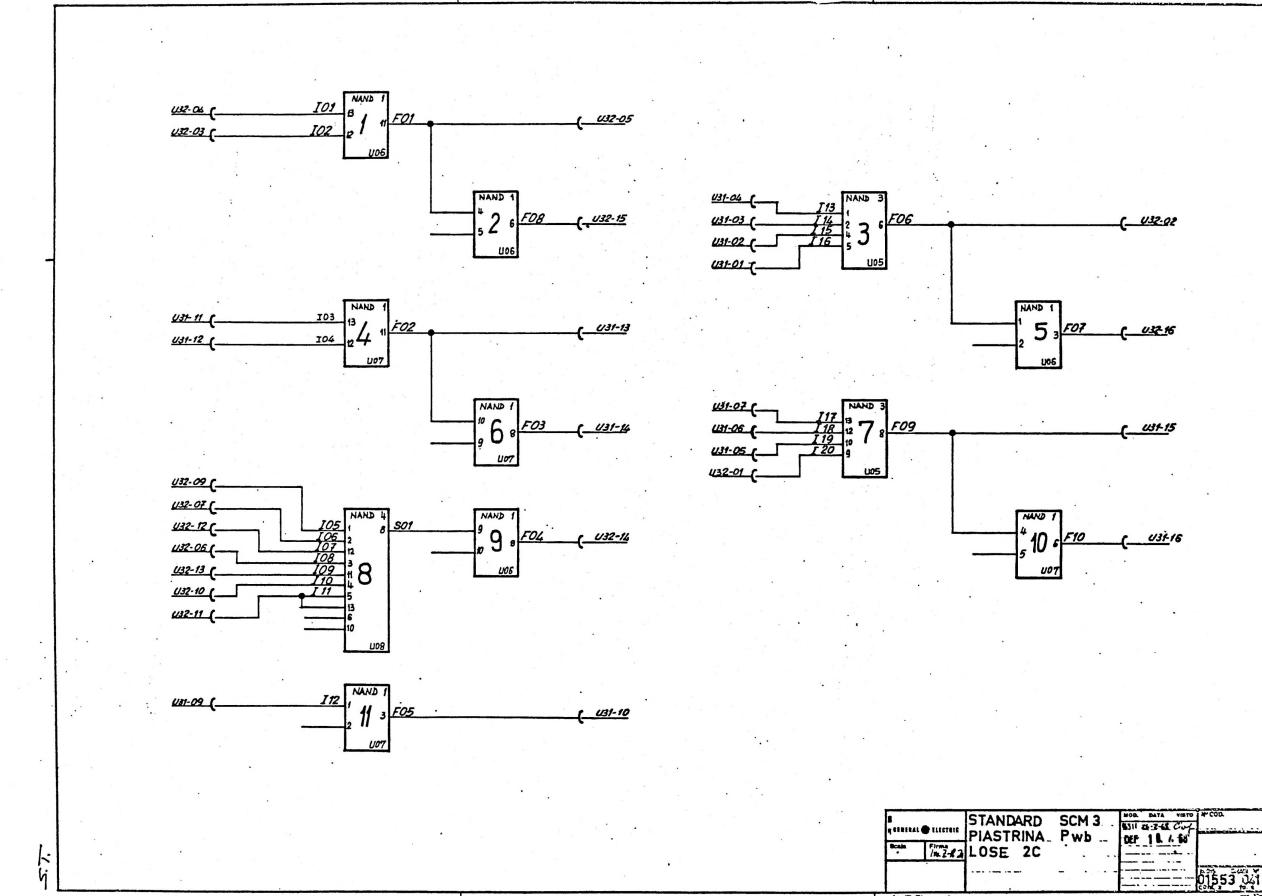


.to 4201 294

DESCR. Nº COD. Nº DIS. QUANTITÀ - QUANTITY RIE 0832588D 91624693 SUPPORTO STAMPATO TP. 0159. 0834001TD5013039 44 0839966RD5013066 TETT. PER PIASTR. 9839965ID5013067 RIVETTO Ø12.X8 OT58 RICOTTO 5<u>613</u>919D 561391.1E CCHIELLO 15X70 OT NICHELAT BANDELLA DI ALIM. X PIASTR Q837,699HD1,833,185 TTL DUAL 4 INPUT NAND GATE 58831441 TL QUAD 2 INPUT NAND GATE 58831,220 TTL SINGLE 8 INPUT NAND GAT 5883155Y اللاء COND.3300pF 200V T10 POLIES. 59964858 COND. 1 UF 35VL TANT 5041050Z 41.4444 ATT. UL APPR. ATT, UL APPR. 2 9619941 4 6 DATA. 14-3-68 I.G. 96311 DEF 1 9. 7. 68 SCM 3 - PIASTRINA PWb LOSE 2C TP FOR Nº COMP STAND. 01553041 o CONTR. Coof S GENERAL 🚳 ELECTRIC

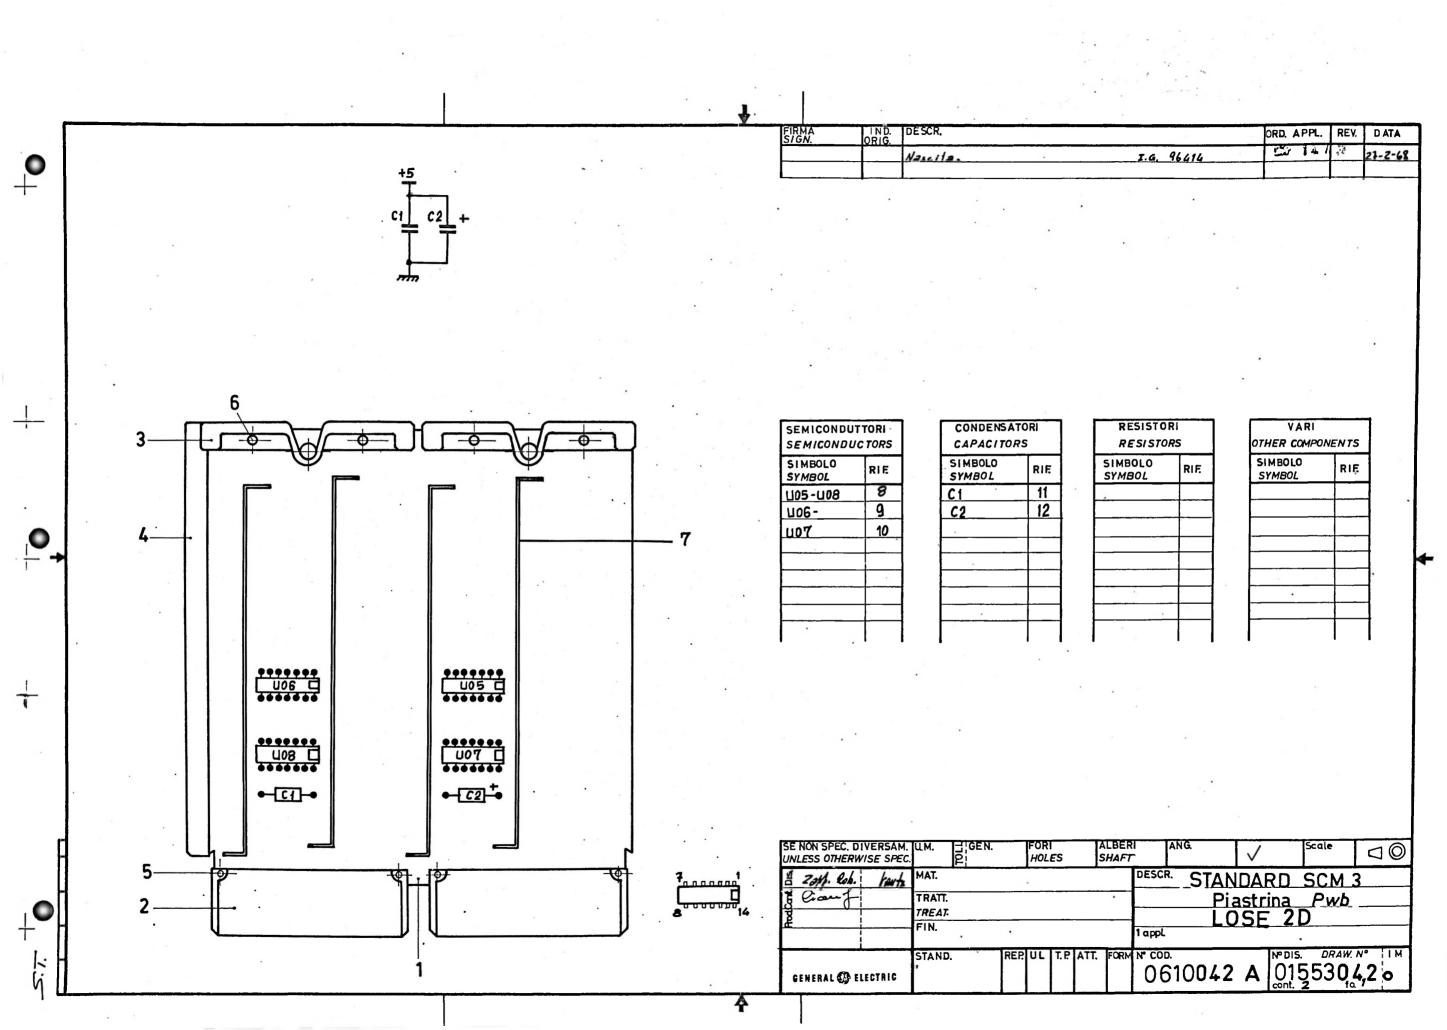

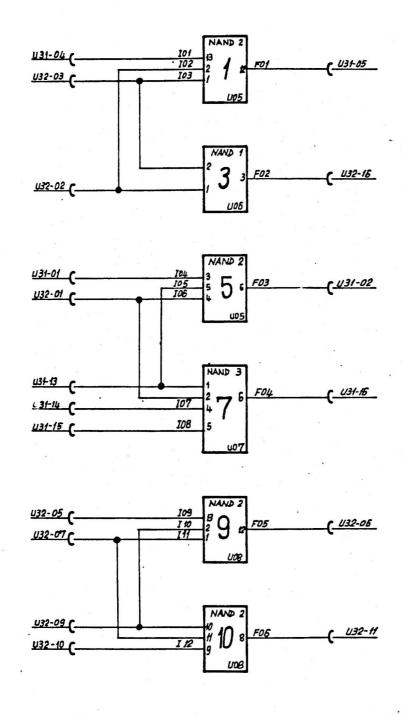


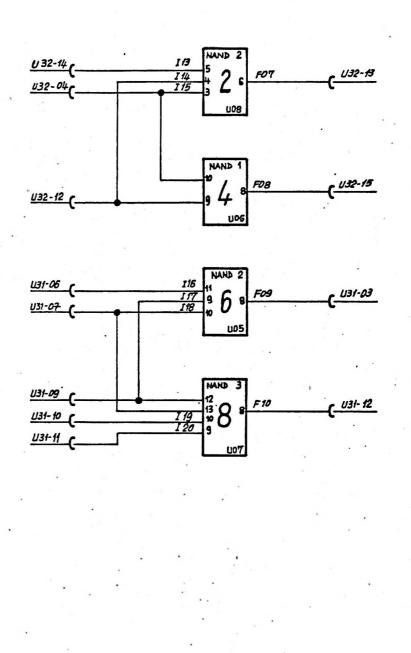


4

QUANTITÀ - QUANTITY Nº DIS. DESCR. Nº COD. 1SUPPORTO STAMPATO TP 0154 0.83.25.89用)162**4**694。 Q834QQ1,TD5Q13Q3,9, 9839966RD5013066 361,3Q1,QD 5041050 111111 ATT. UL APPR. 2 06,1,0,042, 4 6 STANDARD SCM 3 - PIASTRINA LOSE 2D x.6. 96414 Pwb TP FOR Nº COMP 01553042 o CONTR. Qianel GENERAL 🍪 ELECTRIC

.

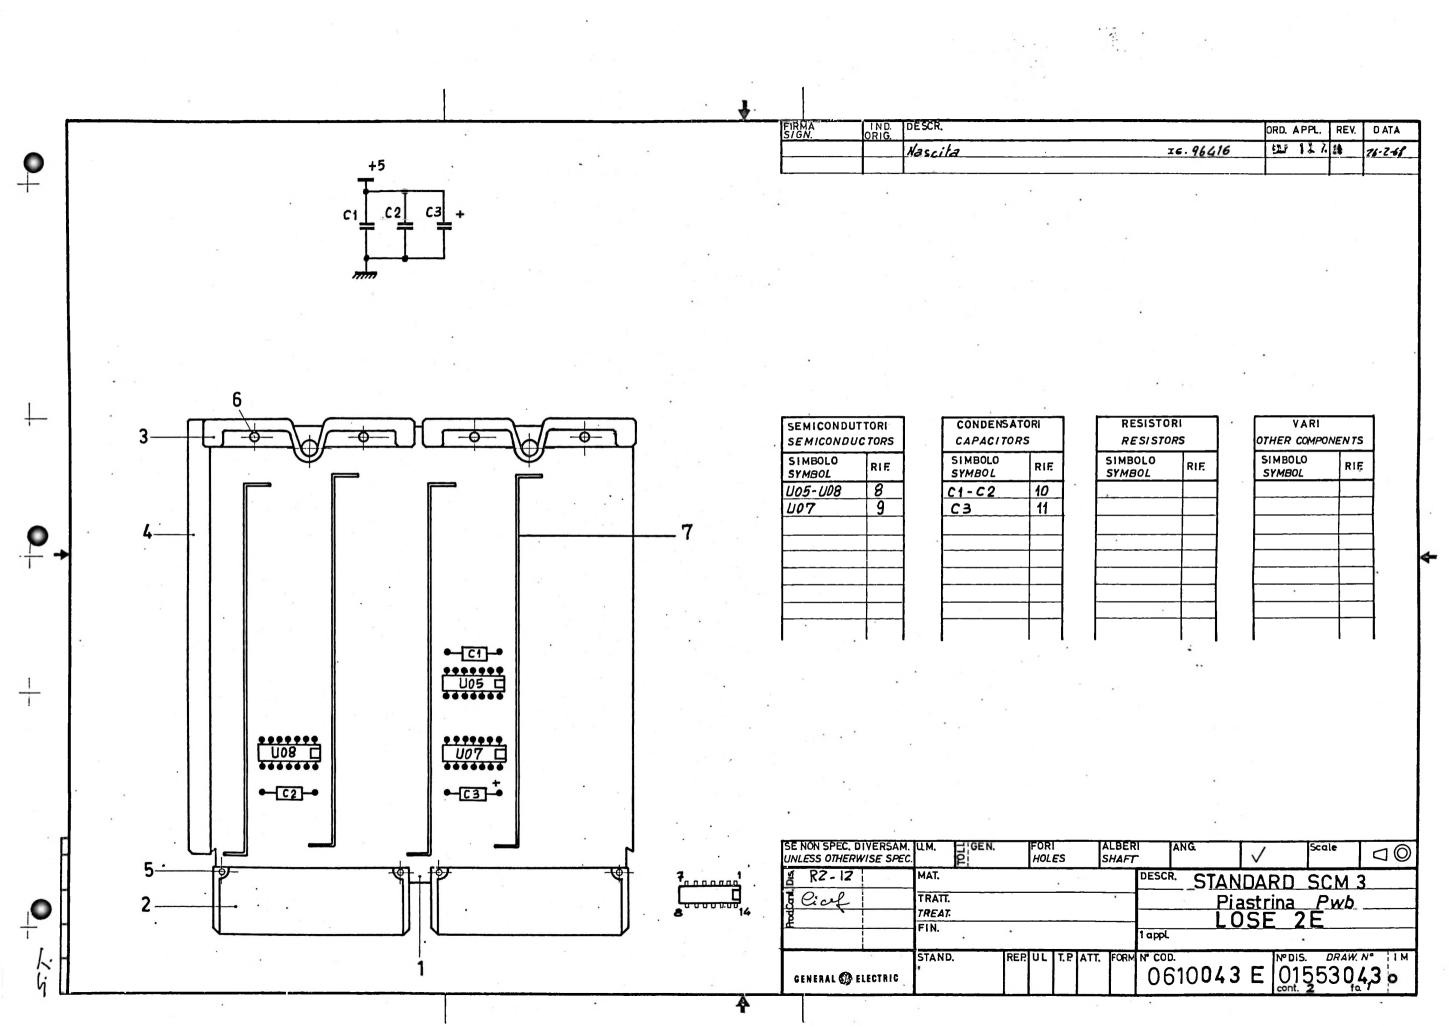


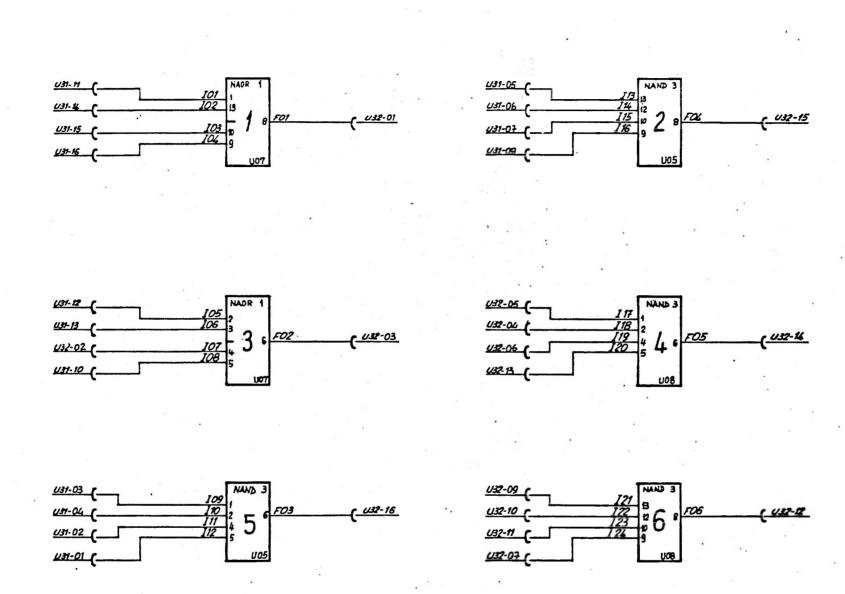



STANDARD SCM 3 HA TA TEST M. COO PLASTRINA PWb OF 11 7 15 LOSE 2E

4

Nº COD. DESCR. Nº DIS. QUANTITÀ - QUANTITY 1 SUPPORTO STAMPATO TP 0157 083,259,0F0,1,62**4**,69,5 0834001TD5013039 0839966RD5013066 2 ONN, FEMMINA 3 TETT, PER PIASTR. 0839965005013067 PUIDA X PIASTR 561301QD CCHIELLO, 15X70, OT, NICHELATO 561301,1E 9837,699 но 1,833,1,85, TL DUAL 4, INPUT, NAND, GATE, 588**31,44**T 58831,66E OND,3300pF 200V,T10, POLIES. 59964858 11 COND. 1 /UF 35VL TANT, 50410502 .1.1 الللا LLI. ATT. UL APPR. ATT. UL APPR. EL 06,100,43, 4 8 SEP 18 7. 58 PATA. 14-3-68 Z.G. 96416 3 - PIASTRINA STANDARD Pwb LOSE 2E COMP STAND. TP FOR Nº 01553043 o CONTR. Cicel GENERAL 🚳 ELECTRIC

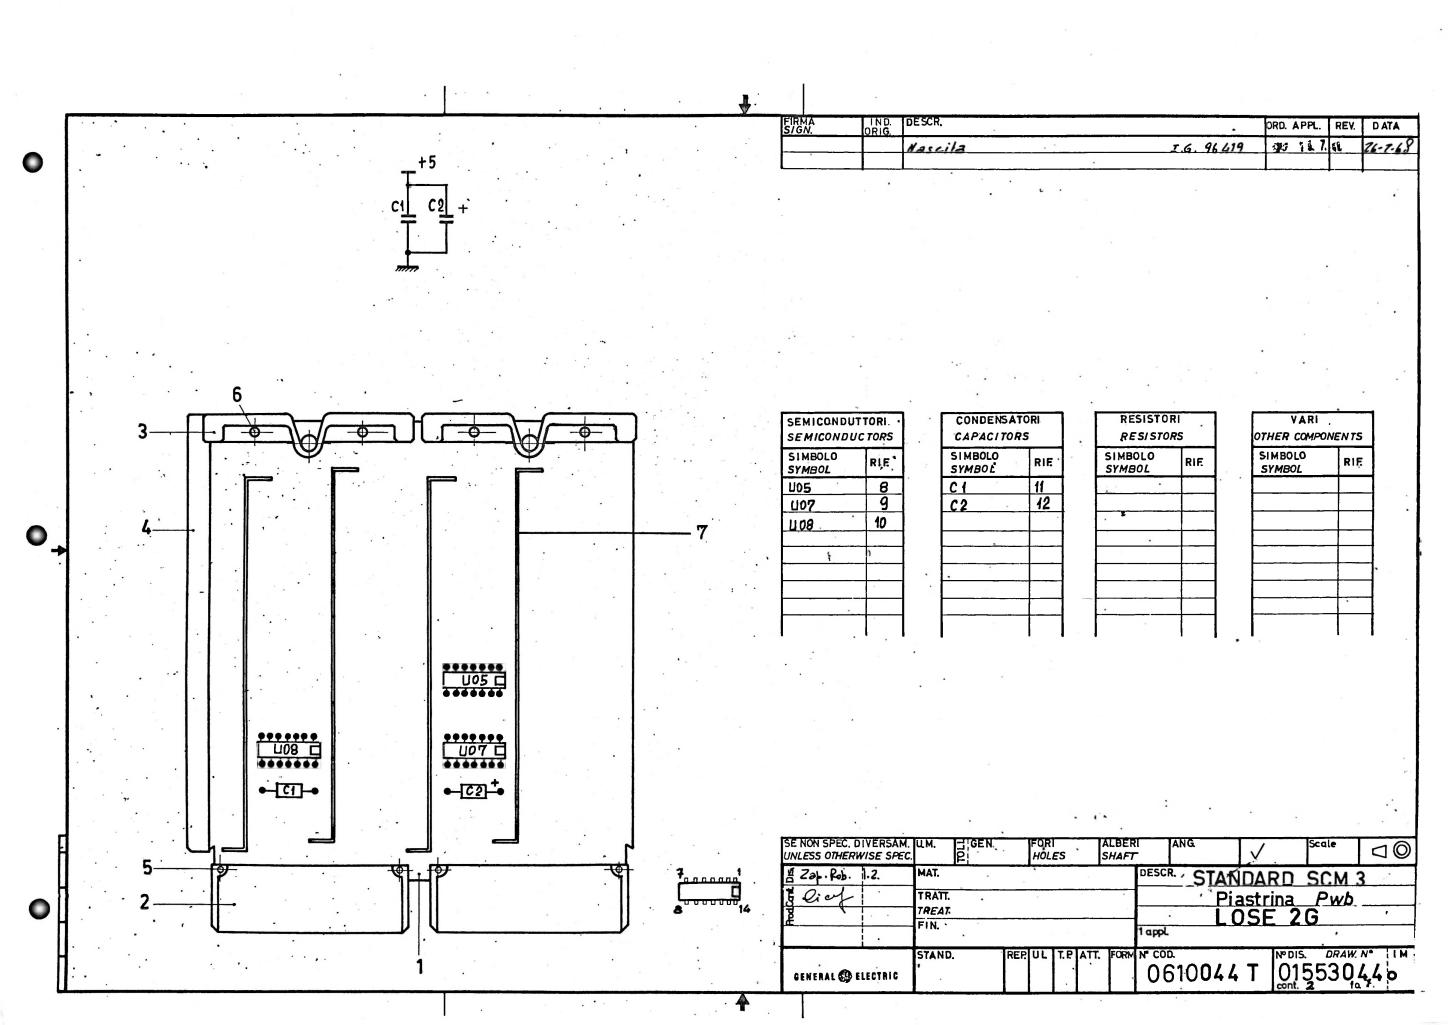

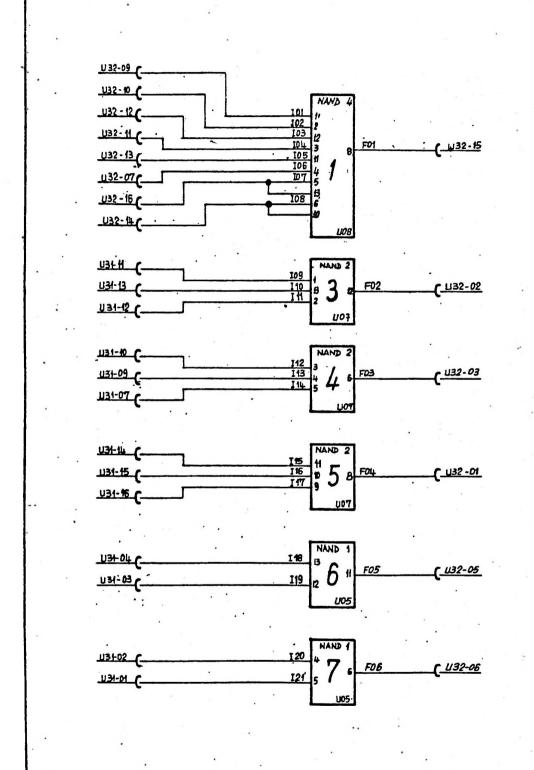


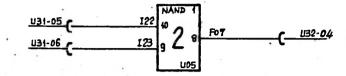



STANDARD SCM3 - WATER W. COO DATA PORTO W. COO D


-


Nº DIS. QUANTITÀ - QUANTITY RIF DESCR. Nº COD. 1 SUPPORTO STAMPATO TP: 0158. 2 CONN. FEMMINA 08**32591GQ1624696** 0834001TD5Q13039 0839966RD5013066 0839965105013067 613010D romina adaman, irititah ATT. UL APPR. 0610044 T 2 4 6 8 - SEF 18. 7. 68 I.G. 96419 SCM 3 - PIASTRINA LOSE 2G Pwb STAND. TP FOR Nº COMP. 015530440 CONTR. O. o. GENERAL 🚳 ELECTRIC

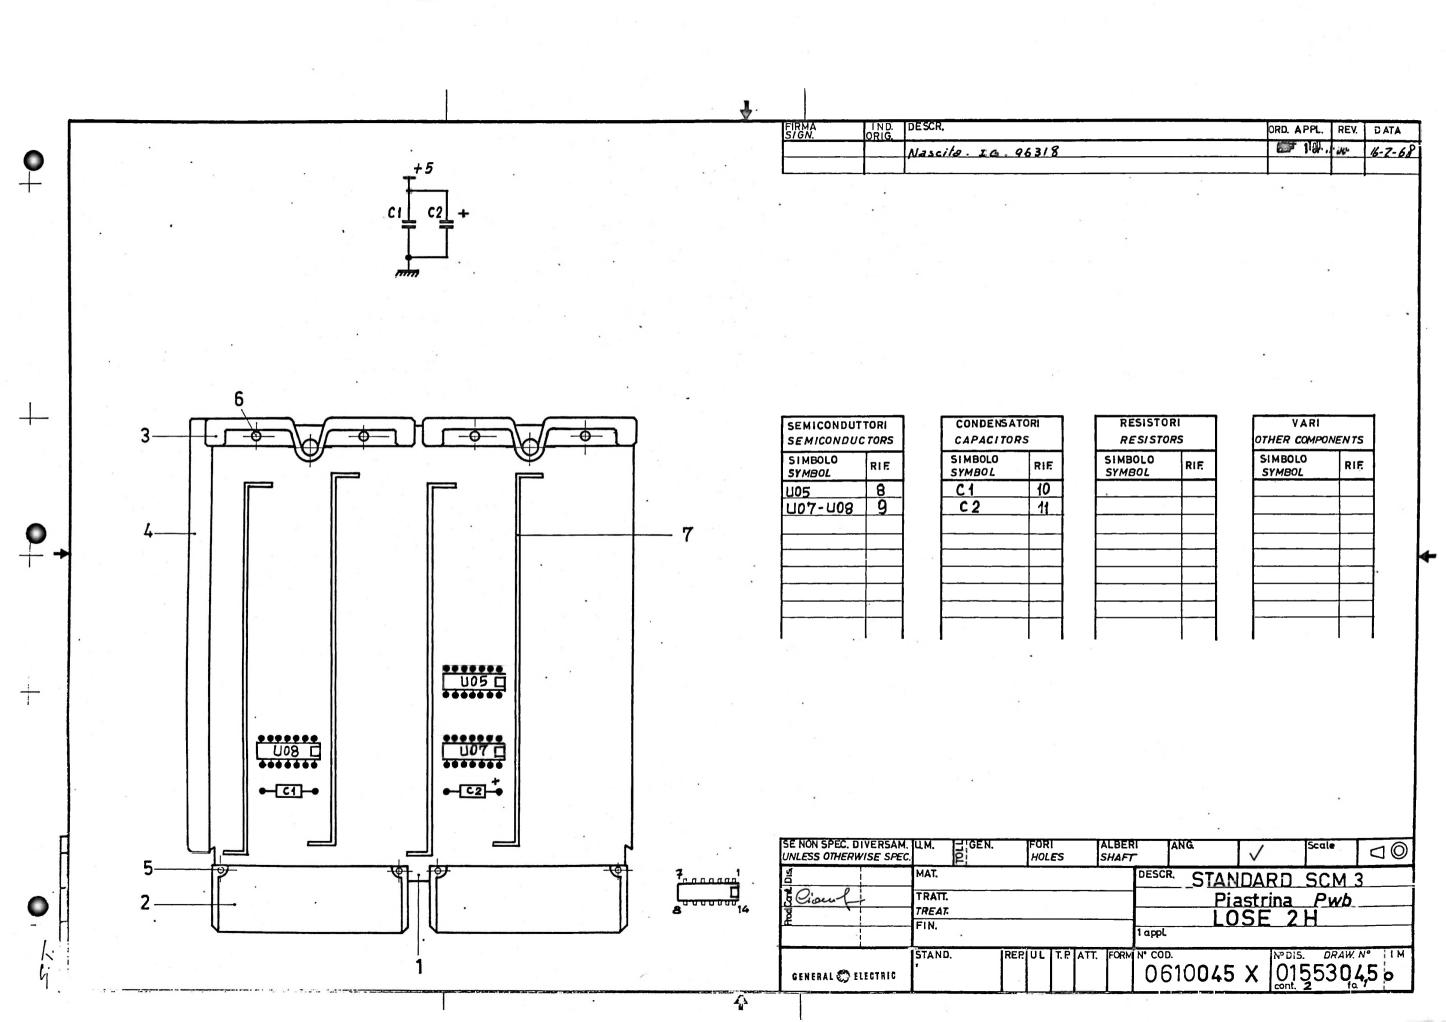


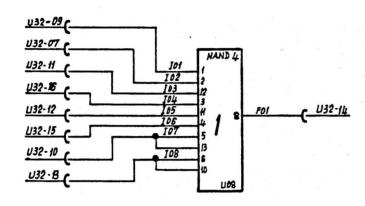

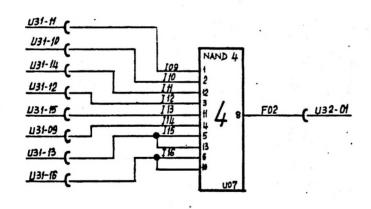

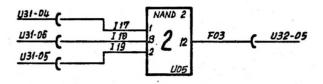

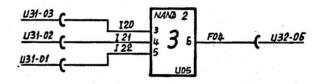

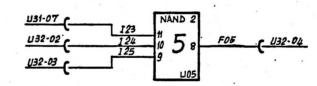


STANDARD SCM 3


PLASTRINA PWb

LOSE 2H

[: ki

Nº COD. QUANTITÀ - QUANTITY RIF DESCR. Nº DIS. 0832592L0162**4**697 SUPPORTO STAMPATO TP 0141 CONN. FEMMINA TETT. PER PLASTR. 0834001105013039 GUIDA X PIASTR. RIVETTO \$1.2X8 OT58 RICOTTO 56139191 08**37**6991 5883133E 5883155Y 10COND.3300pF 200V T10 POLIES. 59419592 ATT. UL APPR. 06,10045, 6 DEF 1 8 7 88 DATA . 14-3-68 IG. 96318 SCM 3 - PIASTRINA PWb LOSE 2H TP FOR Nº COMP. 01553045 o CONTR. Ciou GENERAL 🦚 ELECTRIC

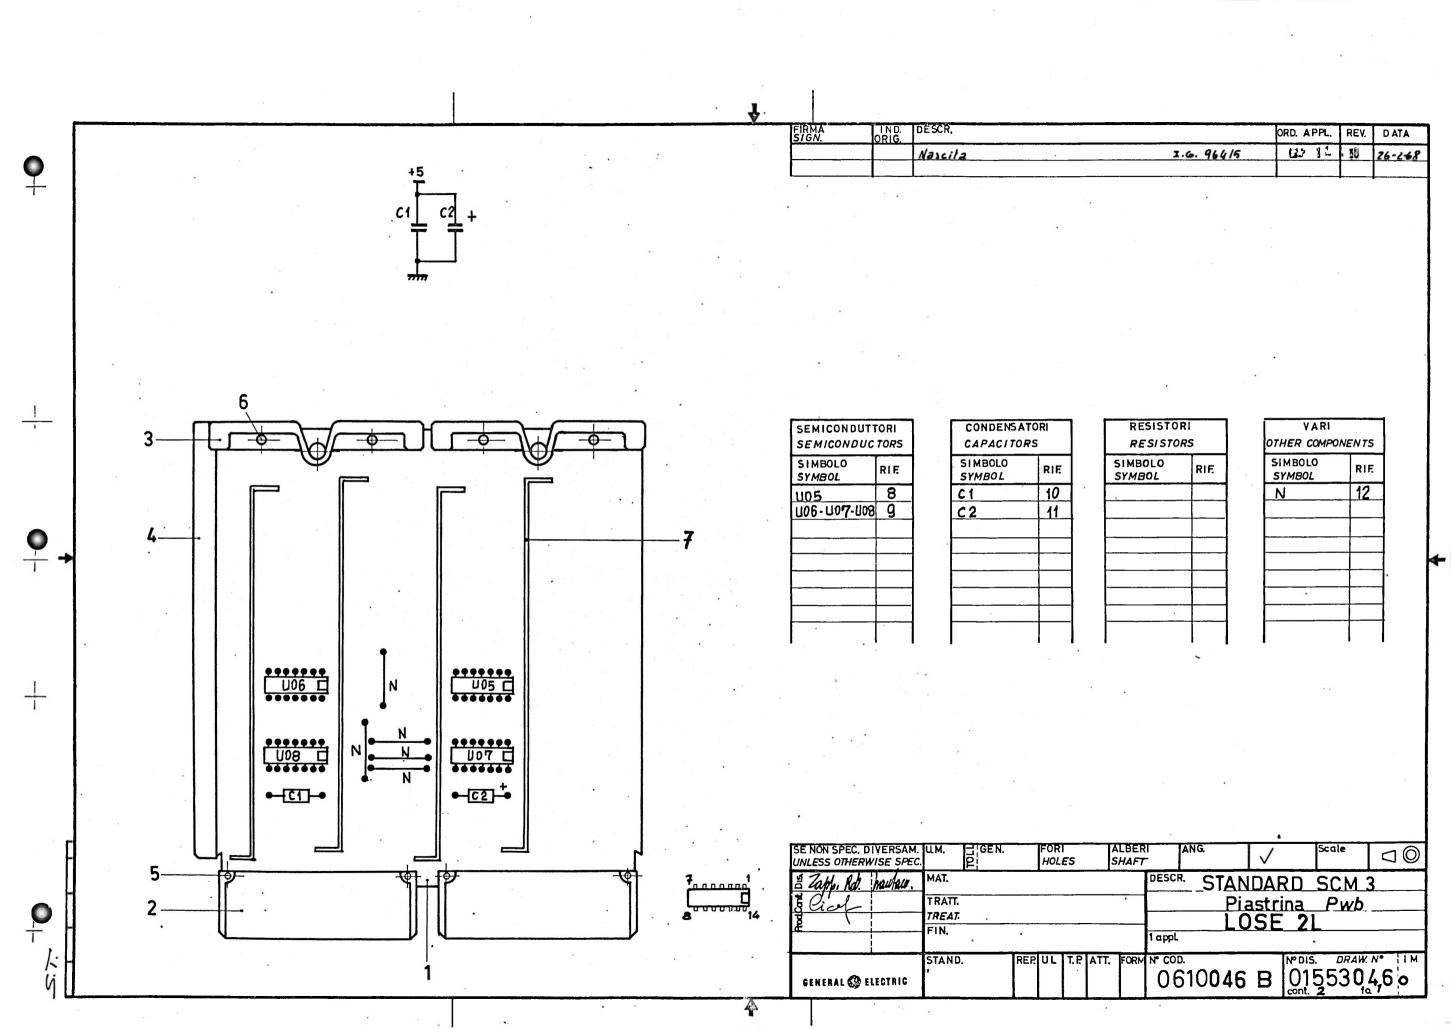

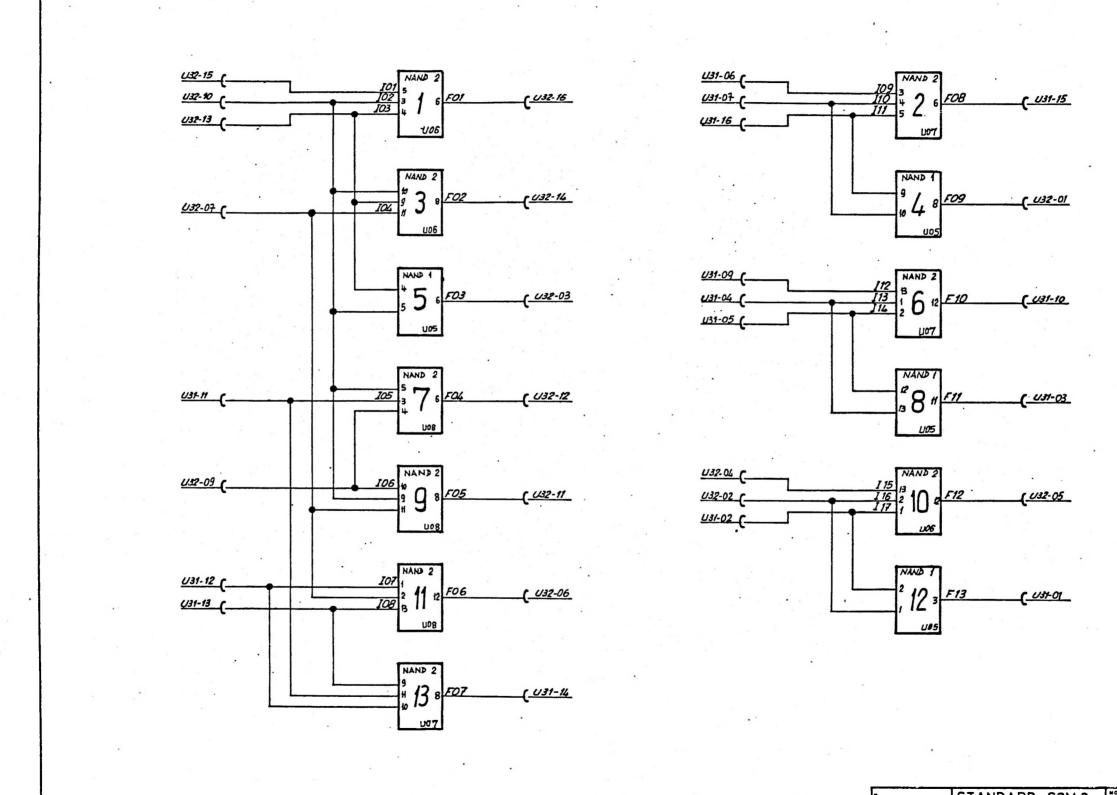


11


SIANDARD SCM 3. PIASTRINA PWb LOSE 2L

MOD DATA VISTO Nº. CO

a Charles


QUANTITÀ - QUANTITY Nº DIS. DESCR. Nº COD. RIF 0832593001624698 0834001T05013039 SUPPORTO STAMPATO CONN. FEMMINA PETT. PER PLASTR 0839965105013067 56130191 5613011E 11 COND. 1 UF 35VL TANT 12 FILO NUDO RAME STAGN. 0.8 5701220W ATT. UL APPR. ATT. UL APPR. 06,10046 4 6 8 DET 10 7: 88 I.G. 96415 DATA- 14-3-68 SUM 3 - PIASTRINA LOSE 21 Pwb COMP STAND. TP FOR Nº 015530460 to 3 CONTR. O. GENERAL 🚳 ELECTRIC

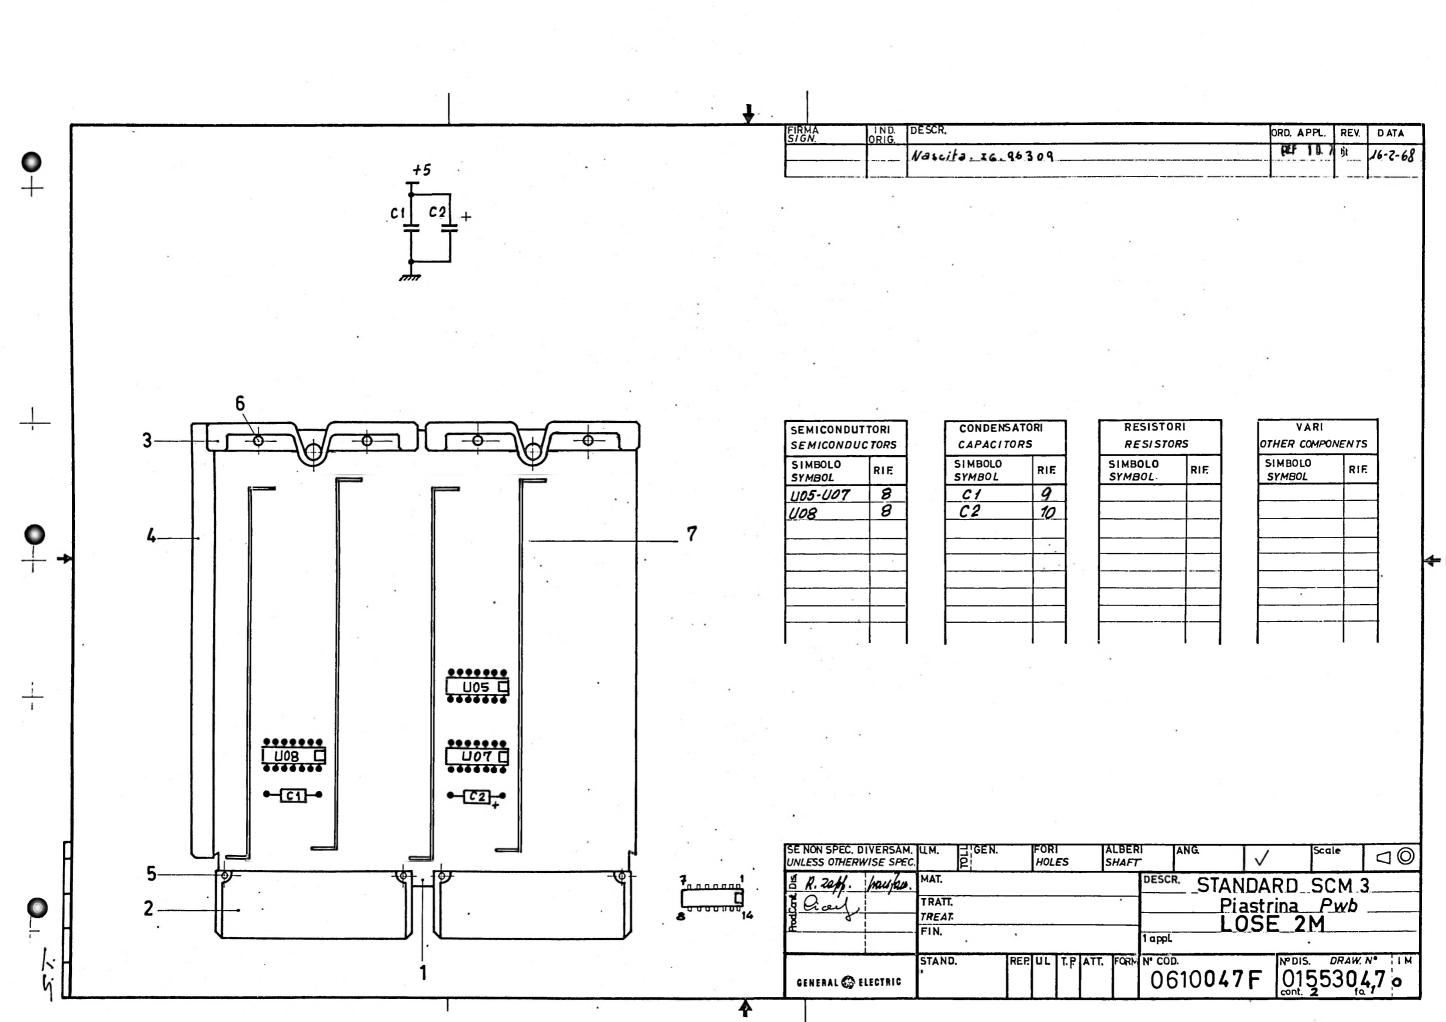


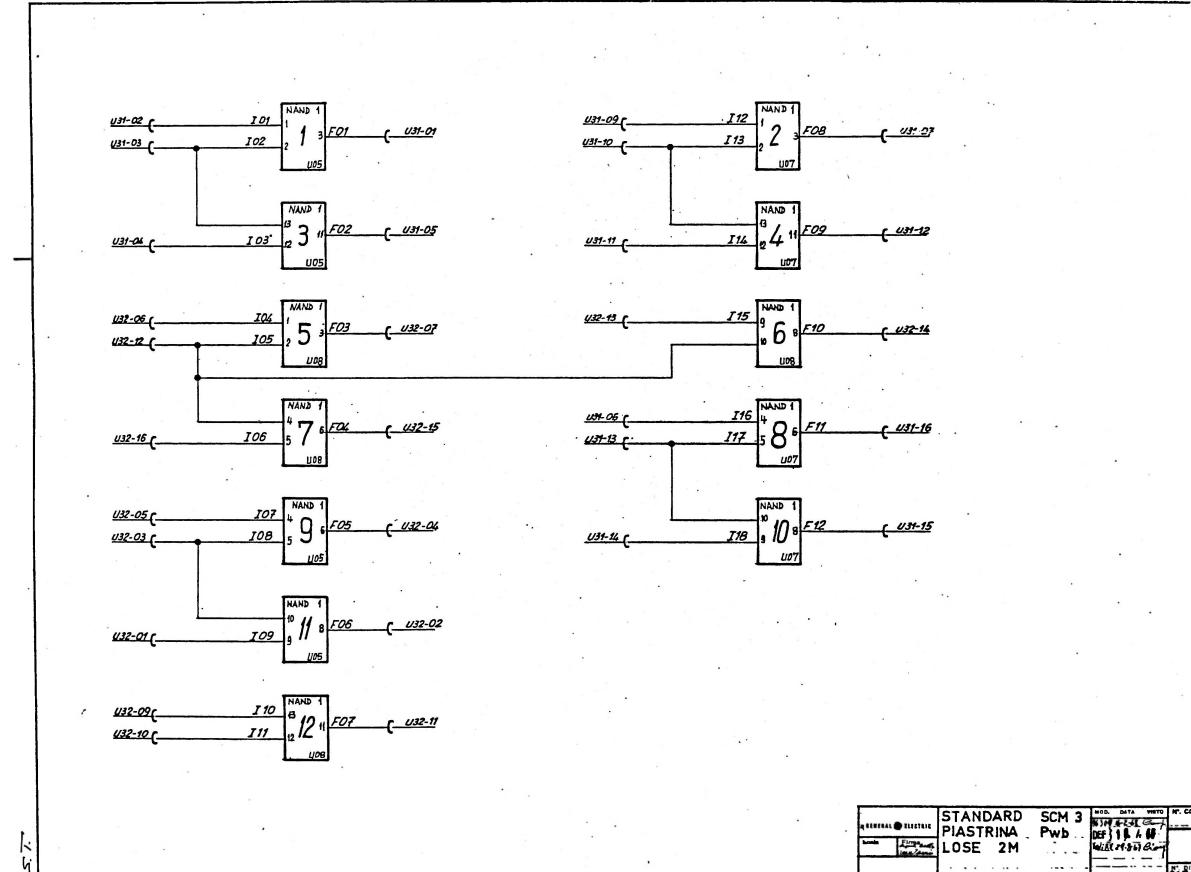

LOSE 2M

DESCR. Nº COD. RIE Nº DIS. QUANTITÀ - QUANTITY SUPPORTO\_STAMPATO TP 0156 0832594ID162**4**699 2CONN. FEMMINA 9839965DD5013067 561,3Q1,1,E 5883,1,220 5996485S <u>5941,9592</u> 061,0047, F. 4 6 DEF 1 8. 1. 6d 14-3-68 SCM 3 - PIASTRINA PWD LOSE 2M TP FOR Nº COMP 01553**047**0 CONTR. auf GENERAL 🍪 ELECTRIC

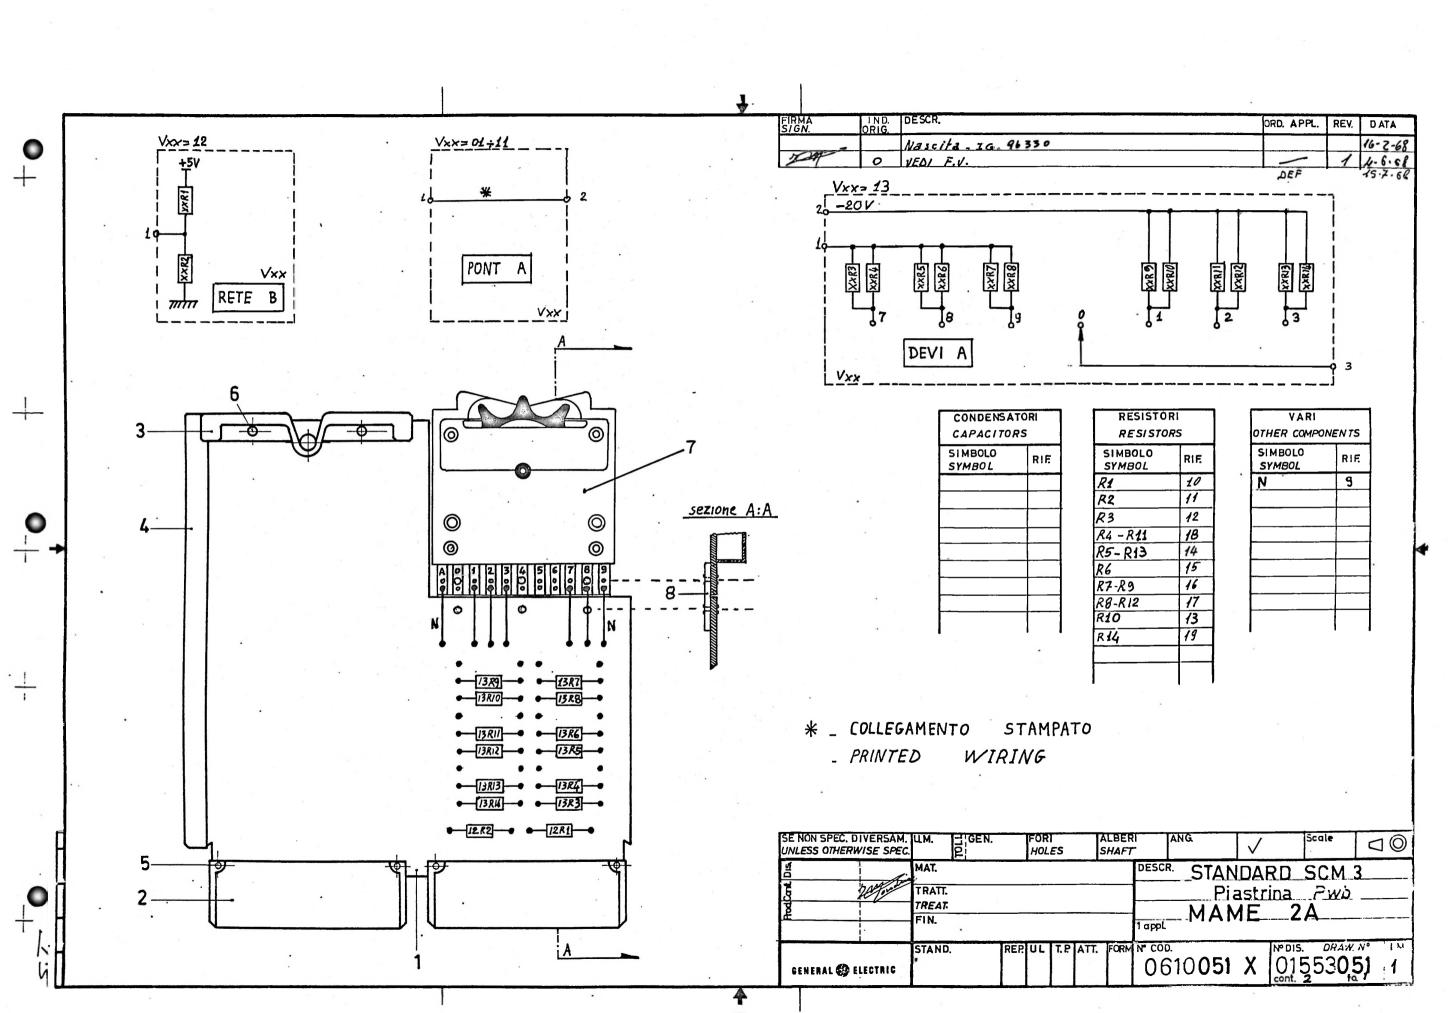


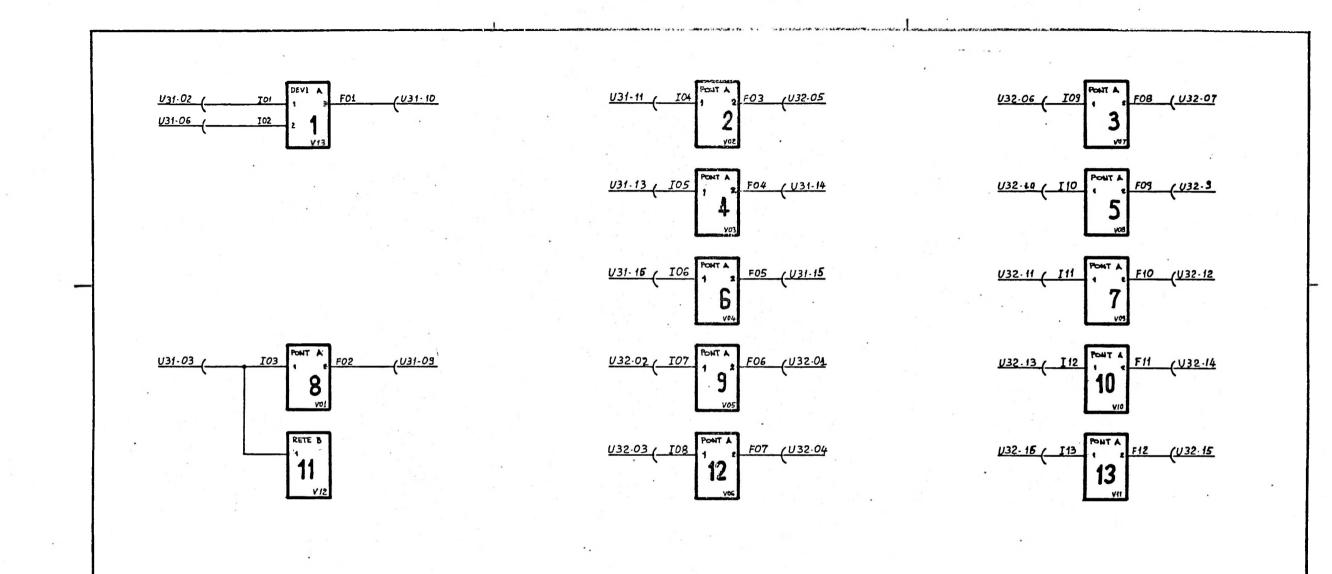



SEMERAL 👺 ELECTRIC CHAPTER MAME 2A "01553051 0 01

GRUPPO-GROUP ORD.APPL REV. DATA 96330 0 16-2-68 VEDI F. V. 4-5-68 DEF 15-7-68 NºDIS-DRAWNO NºCOD. DESCR. SUPPORTO STANPATO TP. 2382. CONNETTORE FEMMINA. 0.8.34.0017 0.839.9.6.6R TETT. PER P.IASTR ... GUIDA PER PIASTR ... 08399654 PINETTO O. A. 2x& DT.5& RICPITO. OCCHIELLO. 15x70. OT. HICH. 56.130.112 51148241 COMMUTATORE.... 01.844. 061. 08376505 SUPPORTO PER COMMUTATORE .. 57.0.1.220 F.IL.O. CV. S.TAGN. 6. D. 8. RES. 1. 5KOHM T.S. O. 25K. RES. 3. 3KOHH T.S. O. 25W 4.9.34.28.77 RES. A. SKOHM TZ. O. 5K. 6.935.285A RES .1.8KOHM . TZ .0.5W. PES 2. 2KOHM JZ .O. 5.W. 49343678 49349266 RES. 8.2 KOHM .TZ. 0.5.W. . RES. A. FKOHM T.Z. O. S.W. 49348474 RES. 6.8KOHM T.Z. O. 5.W. RES. 3. 9KOHM. T.Z. O. 5.W. SCM 3 - PIASTRINA MAME 2A STAND. TP FOR Nº COMP. 01553 051 1 CONT. SU FO. — FO. 3 GENERAL 😂 ELECTRIC

\_\_\_\_

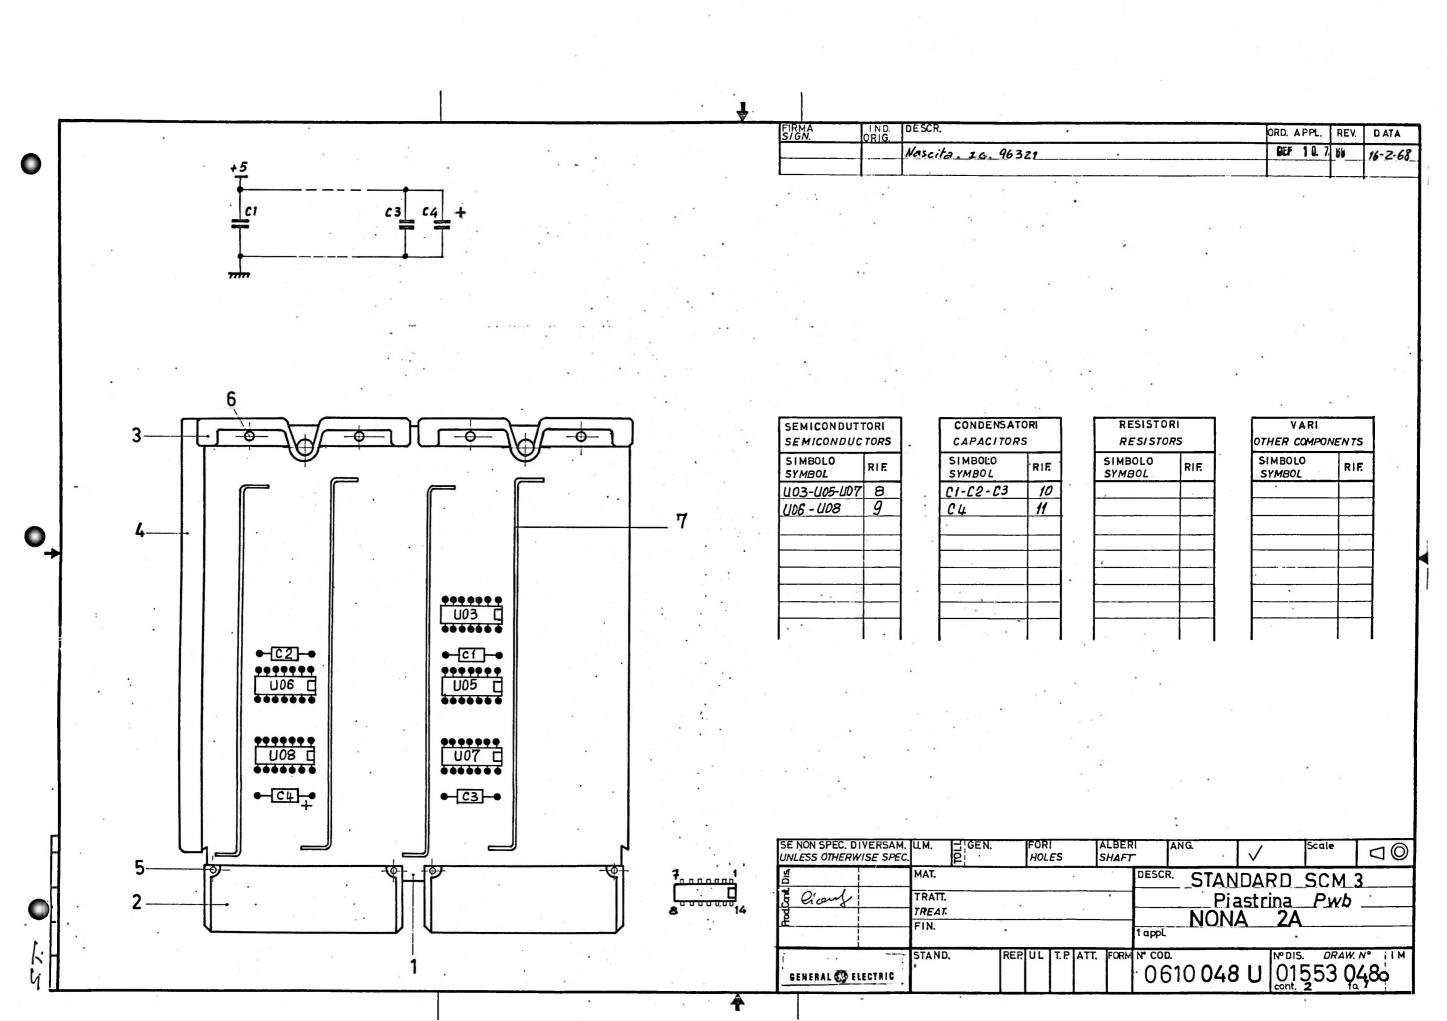

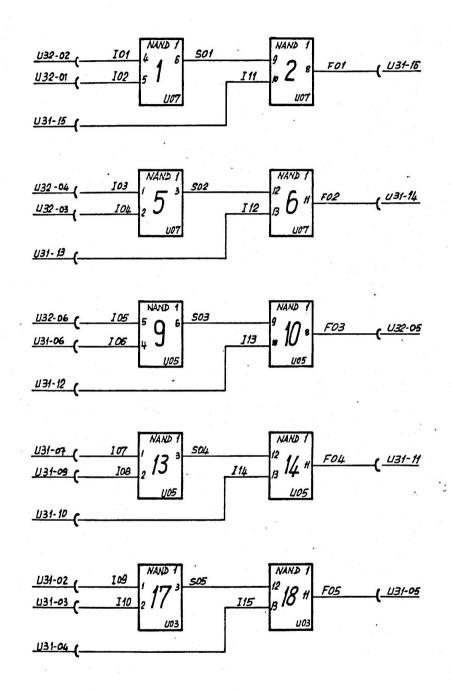

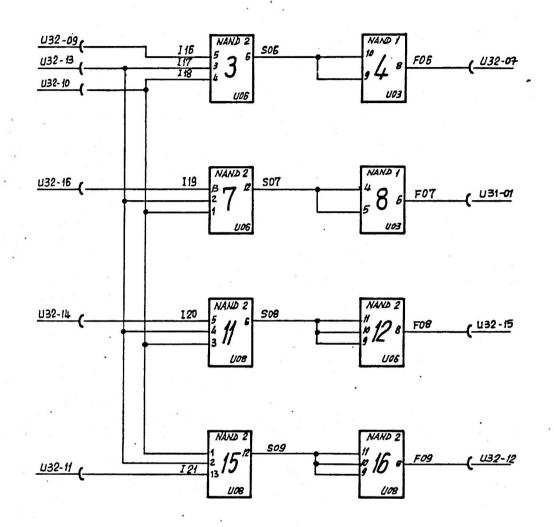

STANDARD SCM3

Piastrina Pwb

NONA 2A


STANDARD SCM3


Piastrina Pwb

NONA 2A

1

Nº COD. QUANTITÀ - QUANTITY DESCR. Nº DIS. RIE 1SUPPORTO STAMPATO 0.63,25,9,5;11 01,62**,4**,700, TP, Q1,26 CONN. FEMMINA 0,83,400,1,7050,13039, TETT. PER PLASTR. CPIPA . X. PIASTR. RIVETTO, Ø1.2X8 PT58 RICOTTO LI.I 111.17.111 ATT. UL APPR. ATT. UL APPR. 2 0610048 4 6 PATA- 14-3-68 96321 SCM 3 - PIASTRINA NONA 2A Pwb TP FOR Nº COMP 01553**048**0 CONTR. Cial GENERAL Ø ELECTRIC

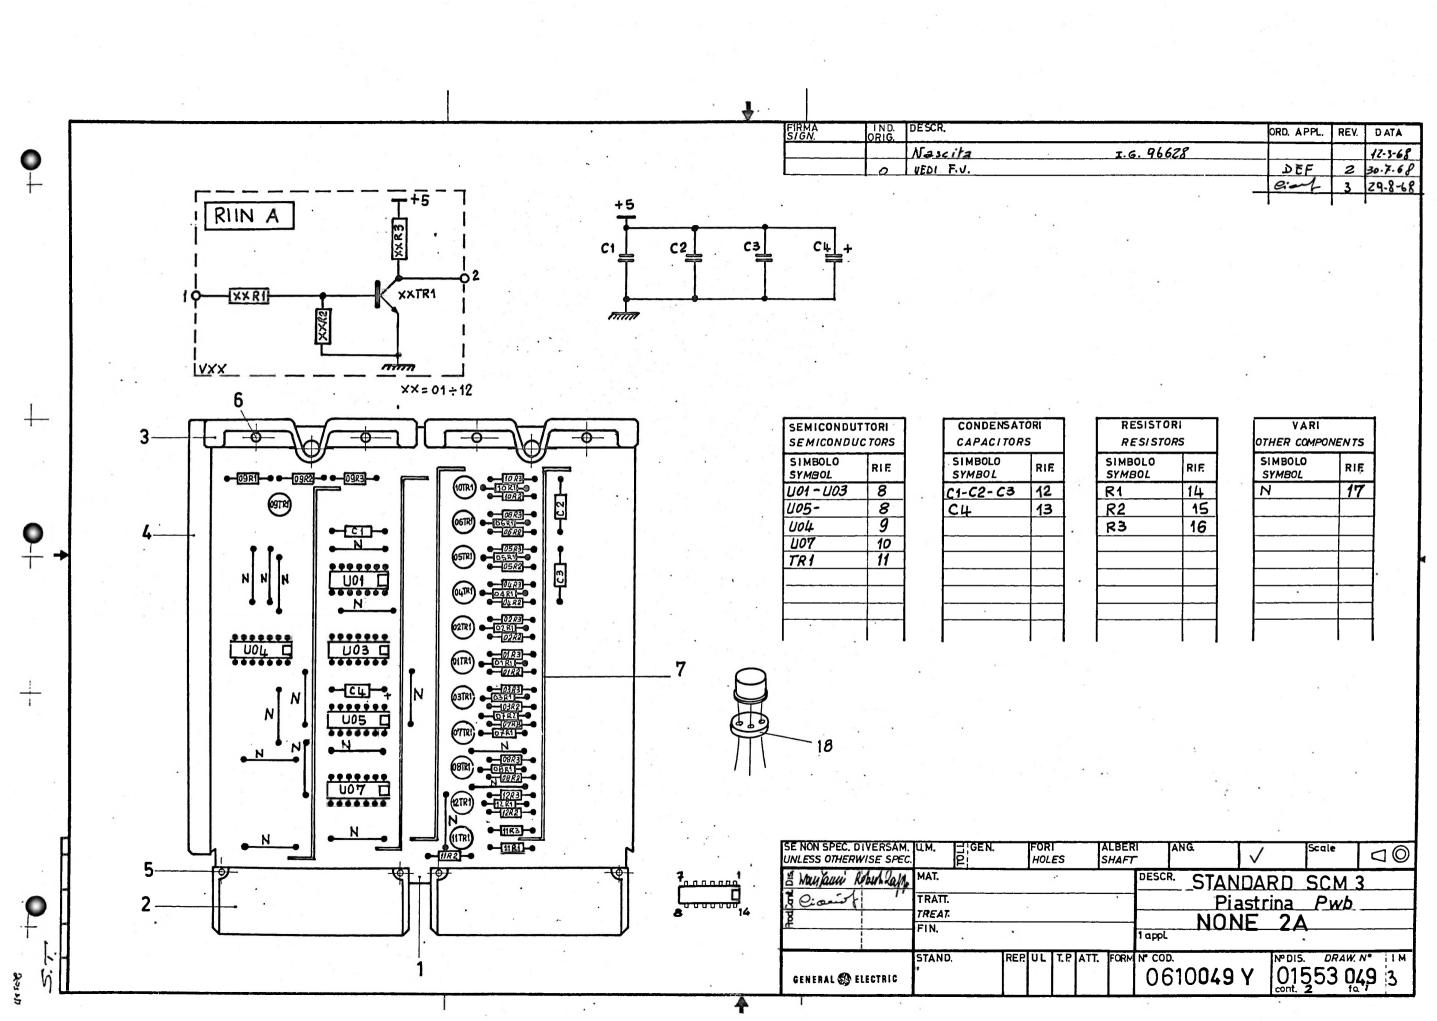

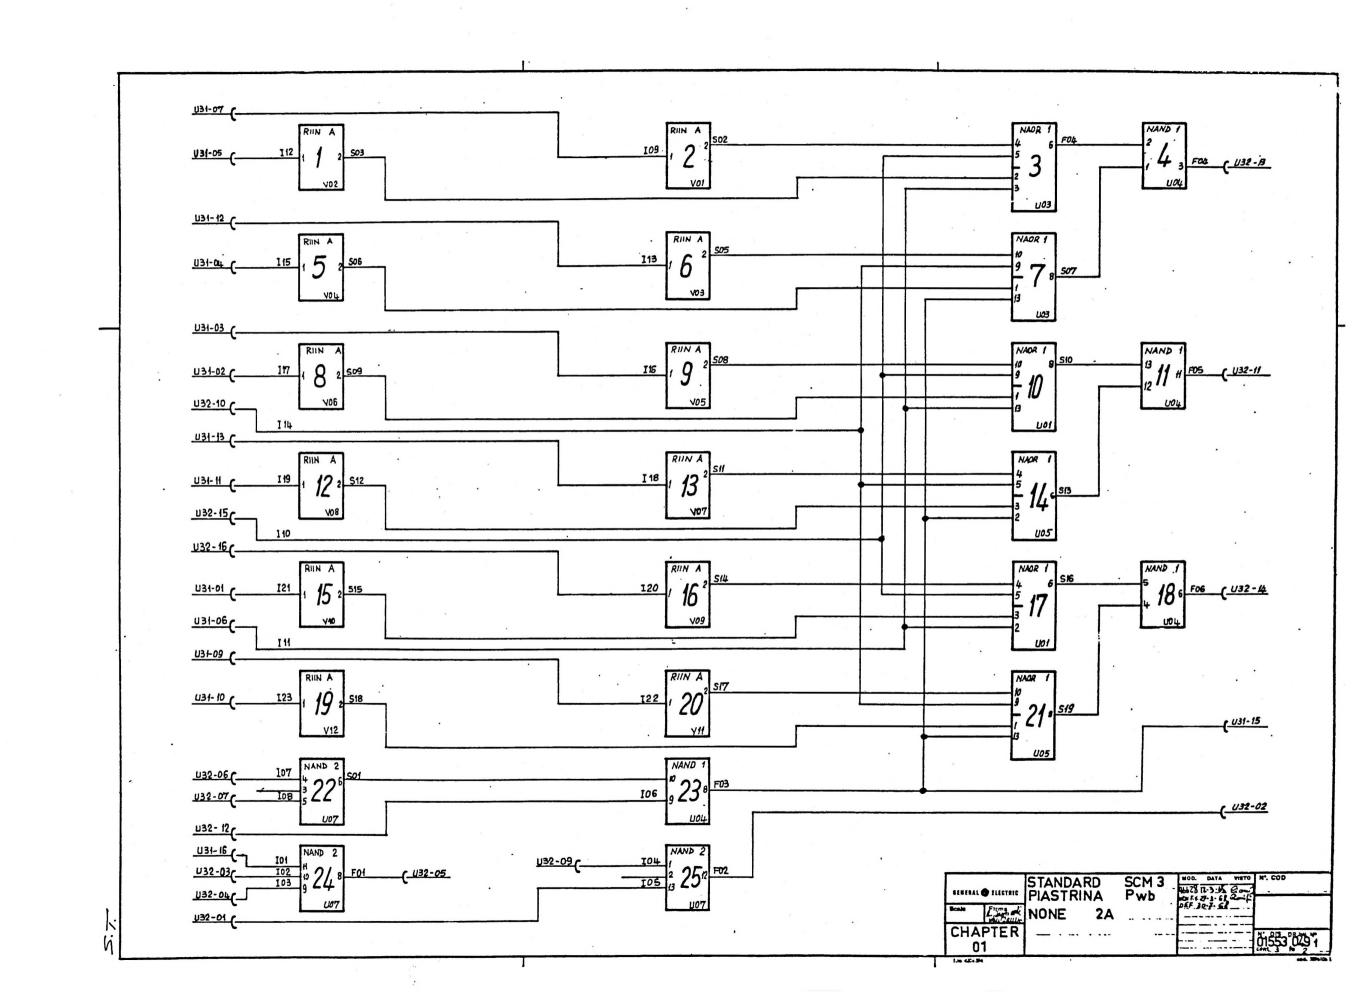



C

•


GRUPPO-GROUP DRD.APPL REV. DATA 96628 ٥ 25-3-68 0 VEDI F.V. DEF 30.7.68 QUANTIT. Col. 80 : 3=Noova ut. 8=Variaz. quant. 6:12= utiliz. 200. TEM NºDIS - DRAW.No. Nº COD. DESCR. SUPPORTO STAMPATO TP 239 01624 766 0*83.2878*k 0834001T 0839966R 0839955D 05013039 05013066 CONN FERMINA TETT PER PLASTRINA GUIDA PER PLASTRINA 05013067 5613010D RIVETTO 1.2x8 OT58 RICOTTO 5613011E OCCHIELLO 15x70 OT NICH 0837699H 01833185 BANDELLA DI ALIM. 5883166E TIL DUAL EXCLUSIVE OR GATE 58831226 TTL QUAD 2 INPUT NAND GATE 5883133E TTL TRIPLE 3 INPUT NAND GATE 5835860A TRANSISTORE IN 8907 5006485\$ CCN. 3300 PF 200VL T10 POLIES 50410502 CON. 1 UF T20 35VL TANT 4914639M R.NORM.STAB. 3.9 KOHM T5 0.01W 4914218F R.NORM. STAB. 1.8 KOHN T5 0.01W 49143220 R.NORM. STAB. 2,2 KOHM T5 0,01W 5701220W FILO RAME STAG. 0,8 0839833**P** STANDARD SCM 3 Piastrina Pwb NONE 2A STAND. 01553 049 2 GENERAL 🚱 ELECTRIC APPROV. Ciorei CONT. SU FO. FO. 3


. . . . . . . . . . . . .

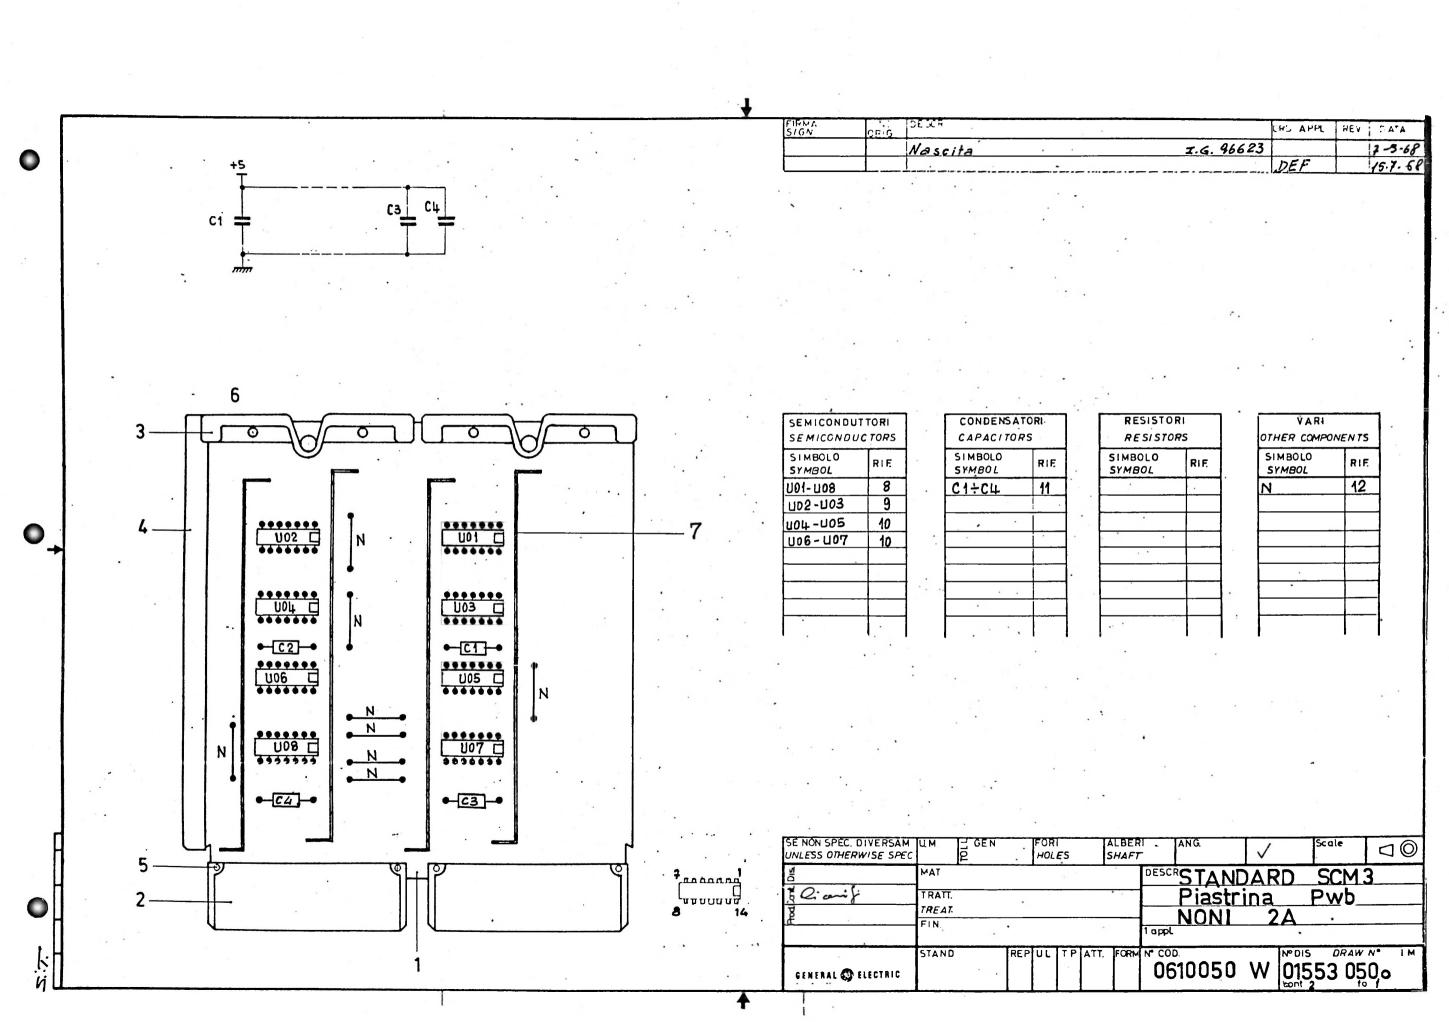


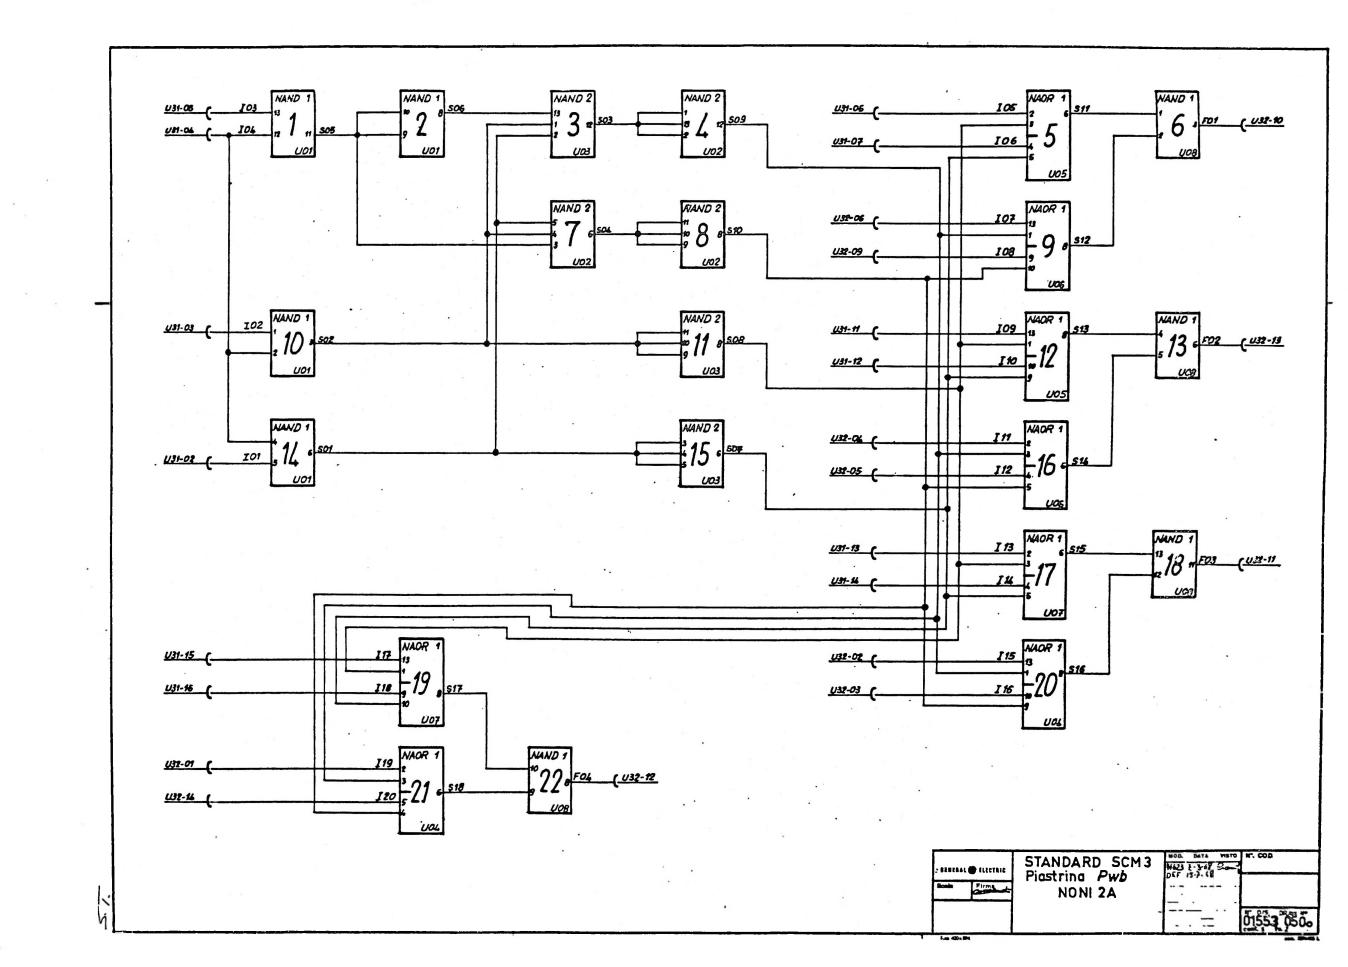


QUANTITÀ - QUANTITY RIF. DESCR. Nº COD. Nº DIS. SUPPORTO STAMPATO TP. 0229 0.832,868 J 016247.56 0834991T05913039 0839966F05913066 CONN. FEMMINA ETT. PER PLASTE 9839,965ID5913.067 5613919I 5613911E Q837699E0,1,833,1,85 5883133E 5883166E 50064858 57,912297 DEF YEDI FY. 15-7-68 ATT. UL APPR. 2 06,100050, 74, 4 6 1.4. 96623 PATA. 7-3-68 SCM 3 - PIASTRINA NONI 2A STANDARD Pwb STAND. TP FOR Nº COMP. 01553 050 4 CONTR. Clauif GENERAL 🚳 ELECTRIC

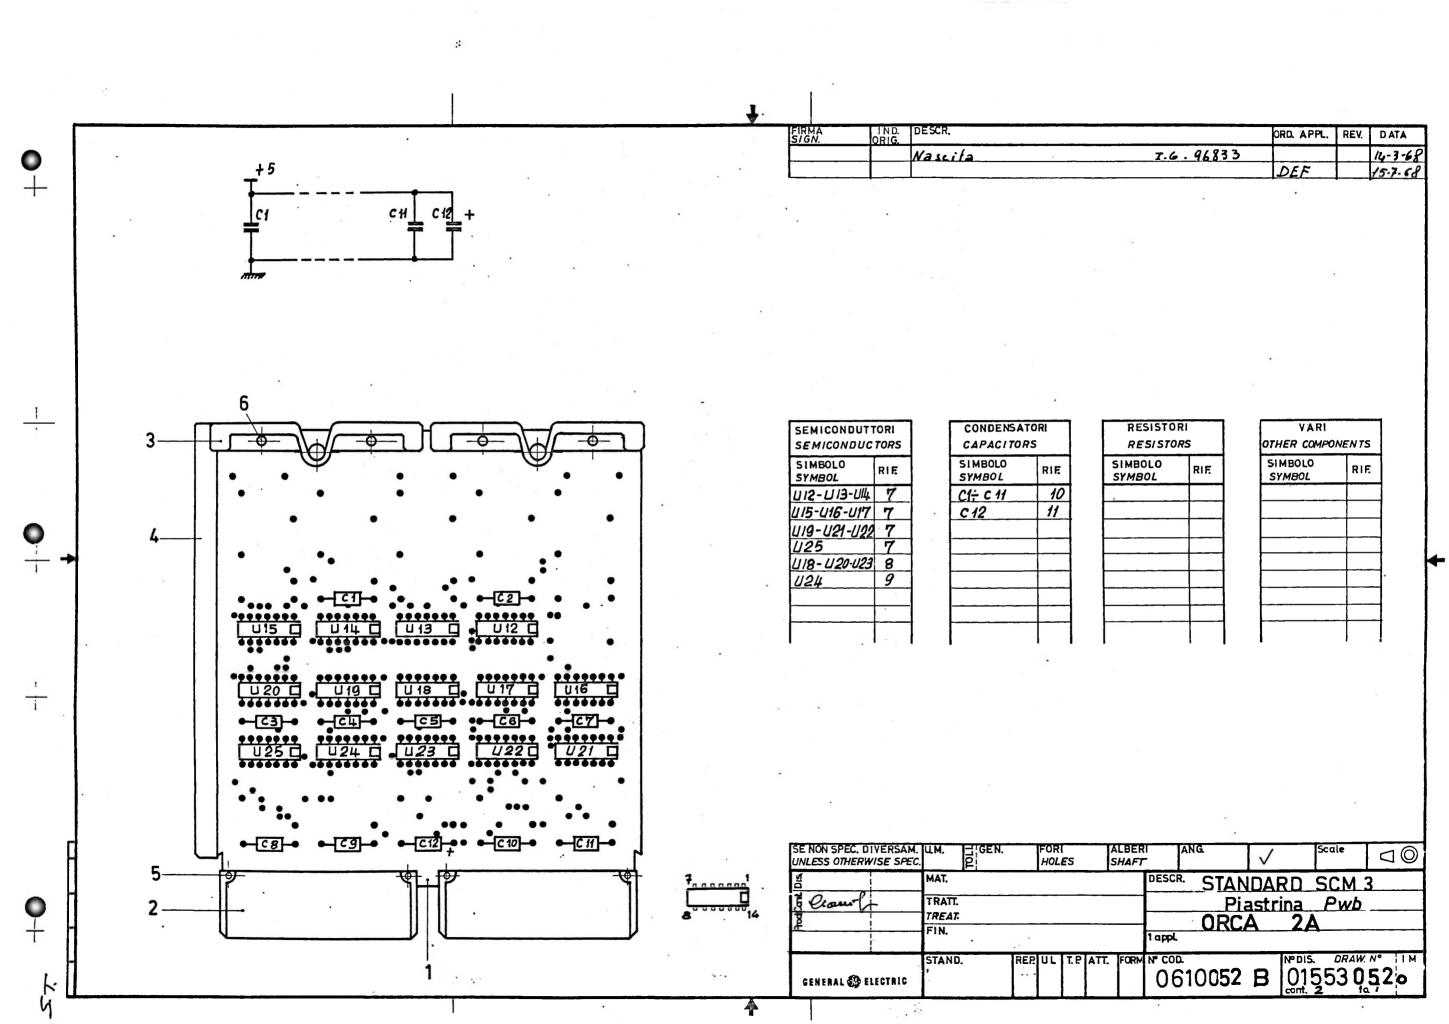


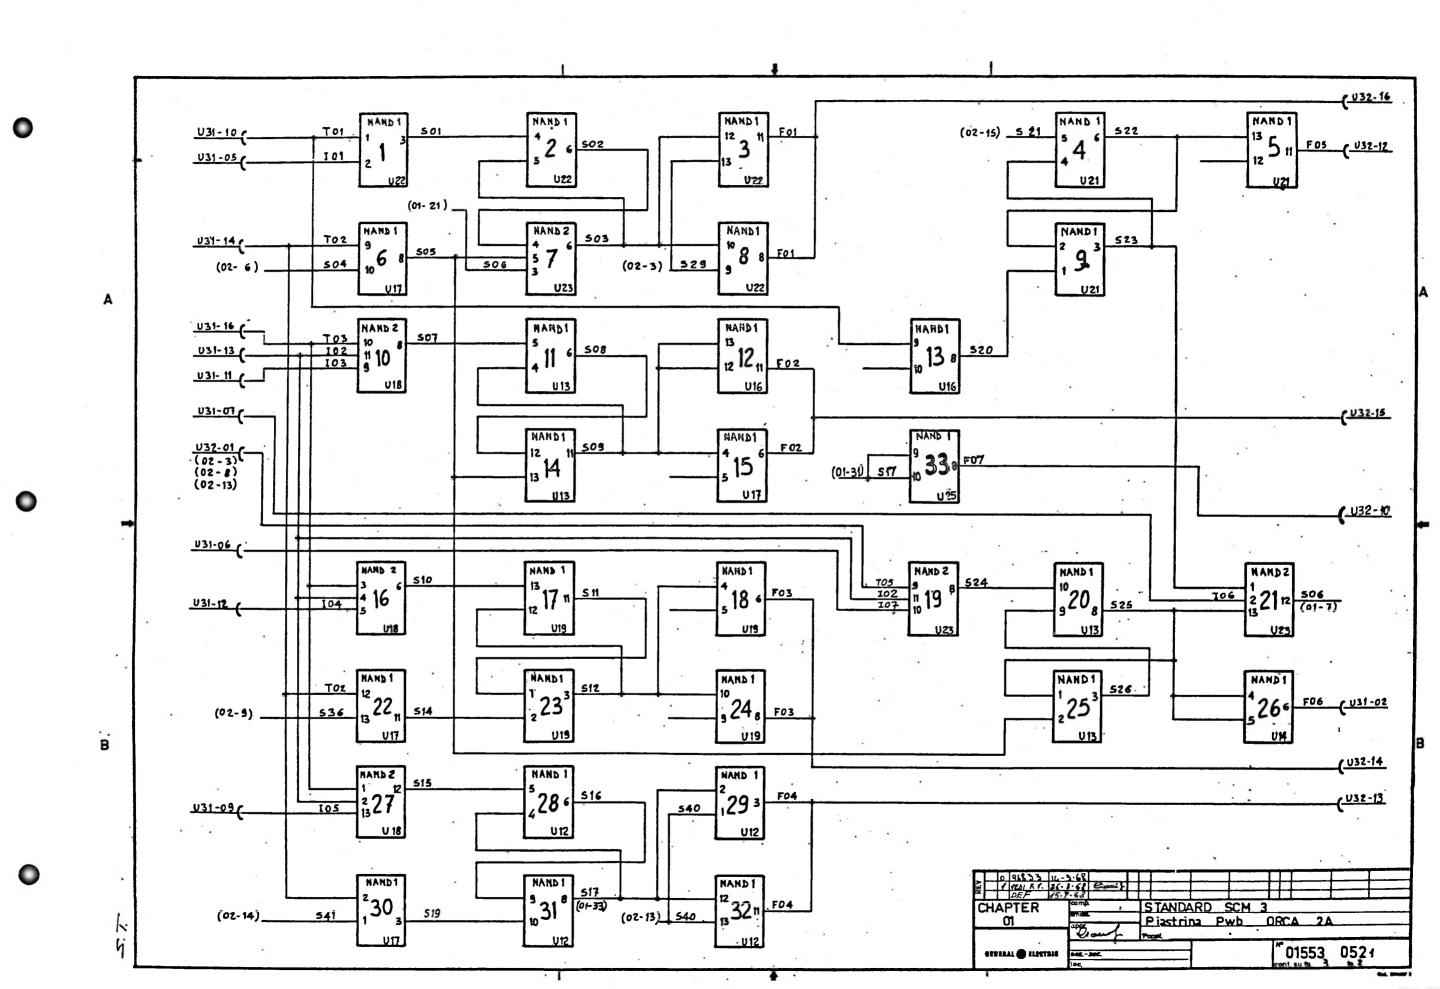

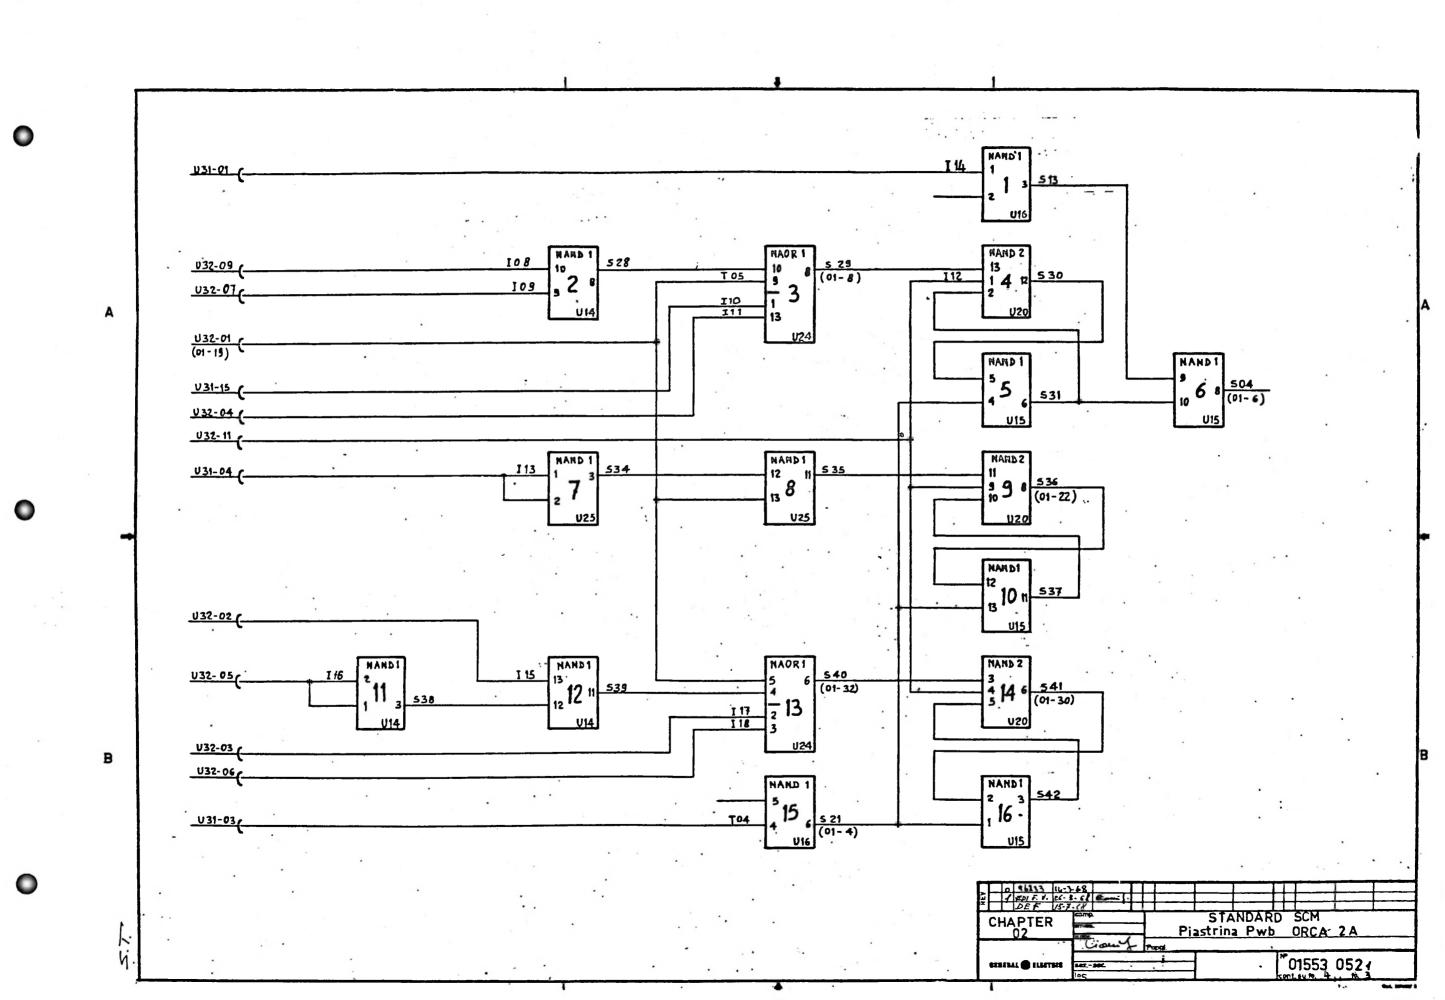


DESCR. QUANTITÀ - QUANTITY Nº COD. Nº DIS. SUPPORTO STAMPATO TP 0231 0832866 Z 71623,7,58 883133E 59964858 50410502 2 DEF VEDI F.V. 15.7.6 06,10052 4 18.9.68 6 8 14-3-68 SCM 3 - PIASTRINA ORCA 2A Pwb TP FOR Nº COMP 01553052 3 BENERAL 🚳 ELECTRIC

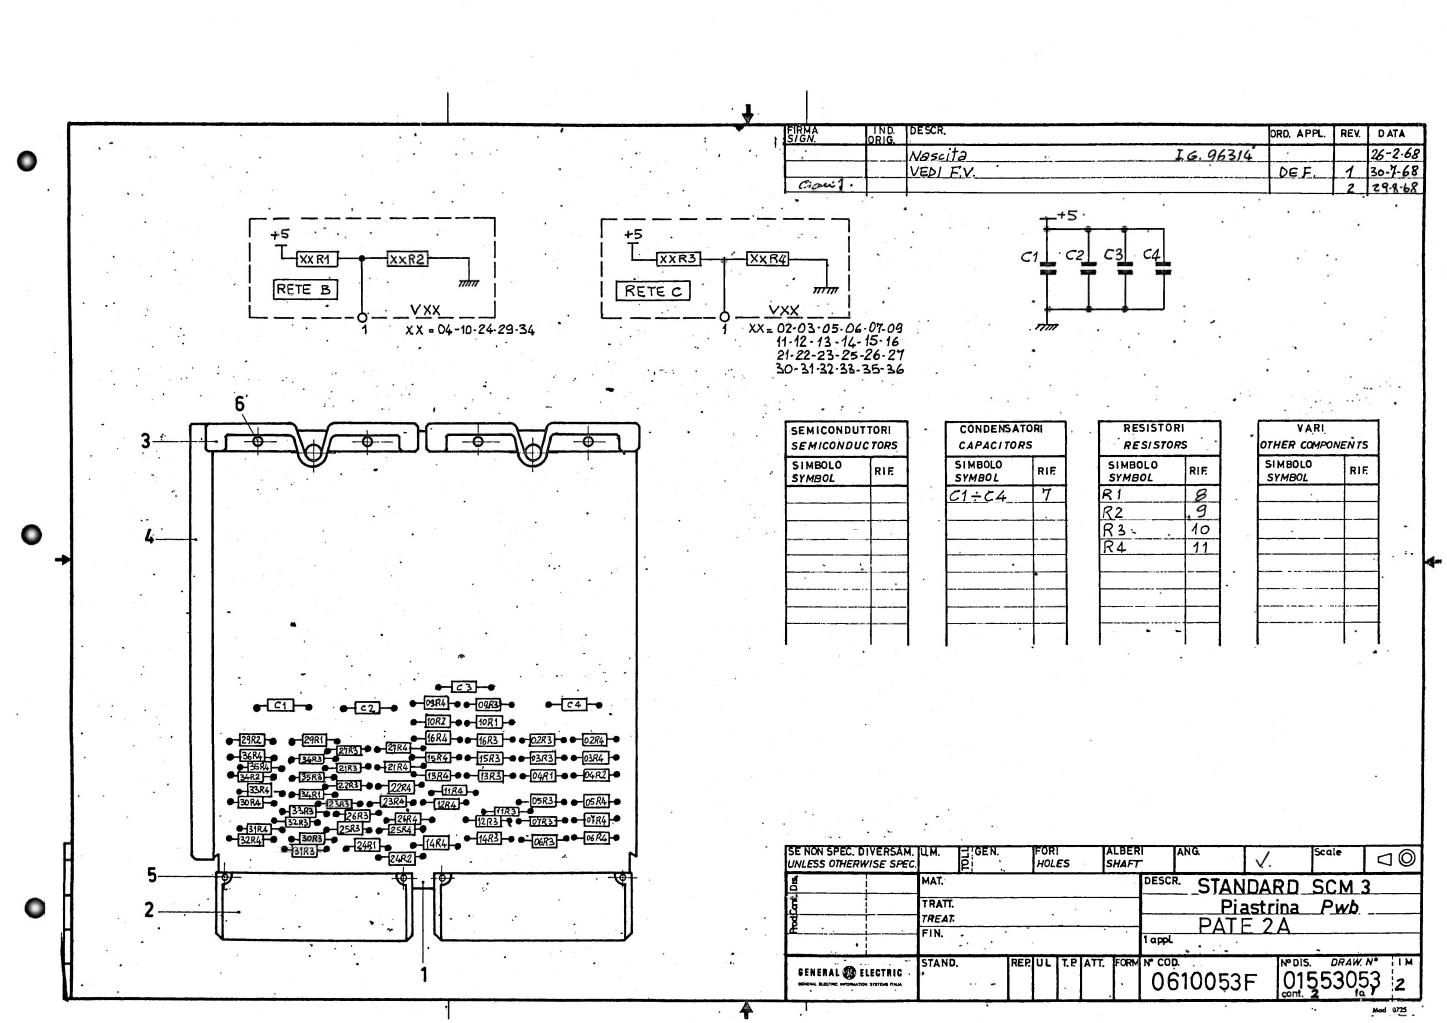


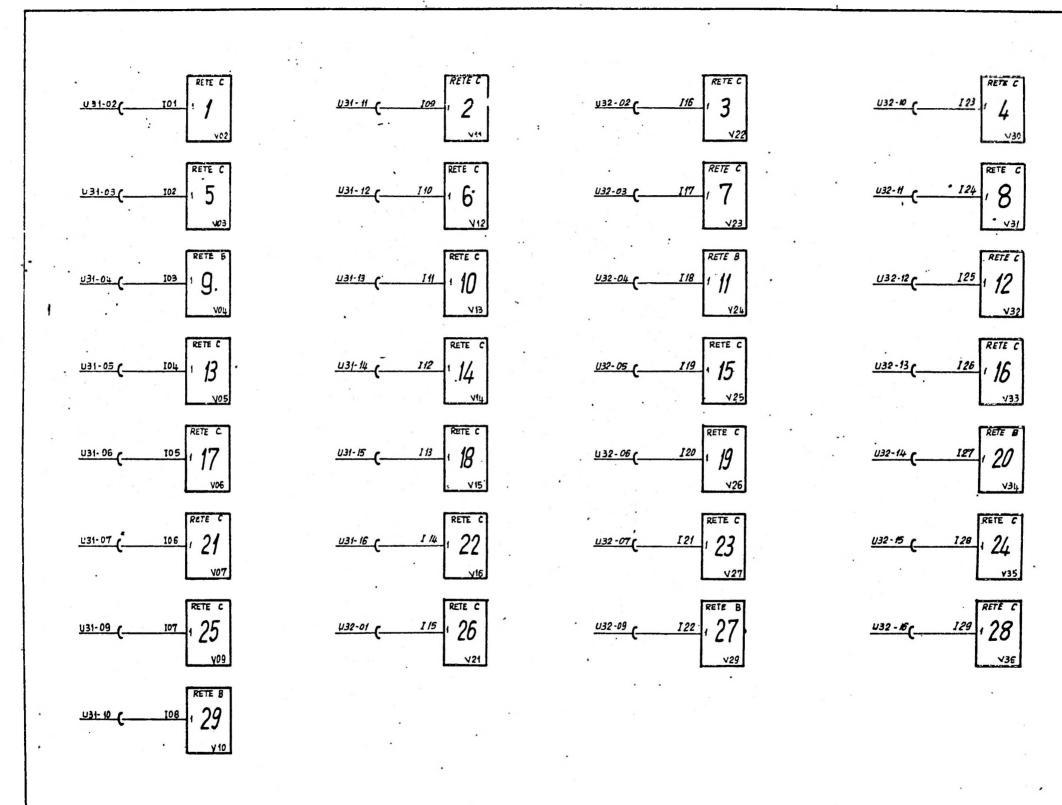


1634 4-2-6 201, DEF 30-7-68 1 STANDARD SCM 3 PIASTRINA PW6 PATE 2A


QUANTITÀ - QUANTITY DESCR. Nº COD. Nº DIS. 1SUPPORTO STAMPATO TP 237
2CONN. FEMMINA
3FETT. PER PIASTR.
4GUIDA X PIASTR.
5RIVETTO Ø1.2X8 OT58 RICOTTO
6DCCHIELLO 15X70 OT NICHELATO 0832876.5 01624 764 0834001T05013039 0839966R05013066 913955R .24 ىللللى 11111 LLI 11111111 11.111111 ATT. UL APPR. 1 DEF VED F.V. 30.7.68 06.10053 COD. I.G. 96314 DATA . 14-3-68 SCM 3 - PIASTRINA PWb PATE. 2A COMP. STAND. TP FOR Nº 015530531 CONTR.Q. GENERAL SS ELECTRIC cont. su fo. 🖊

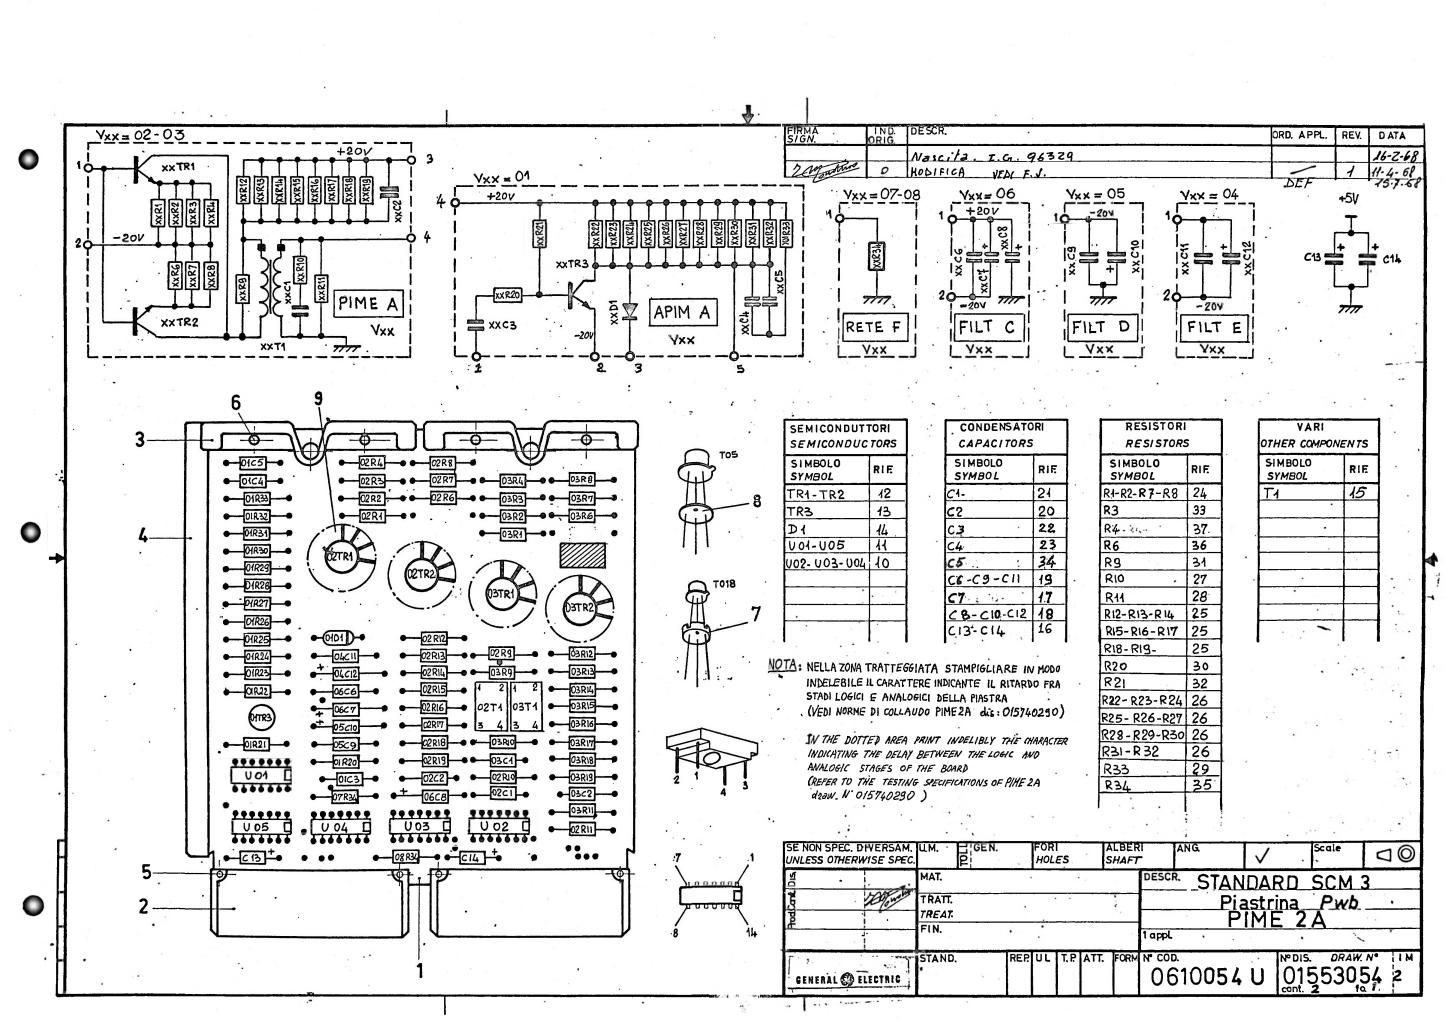

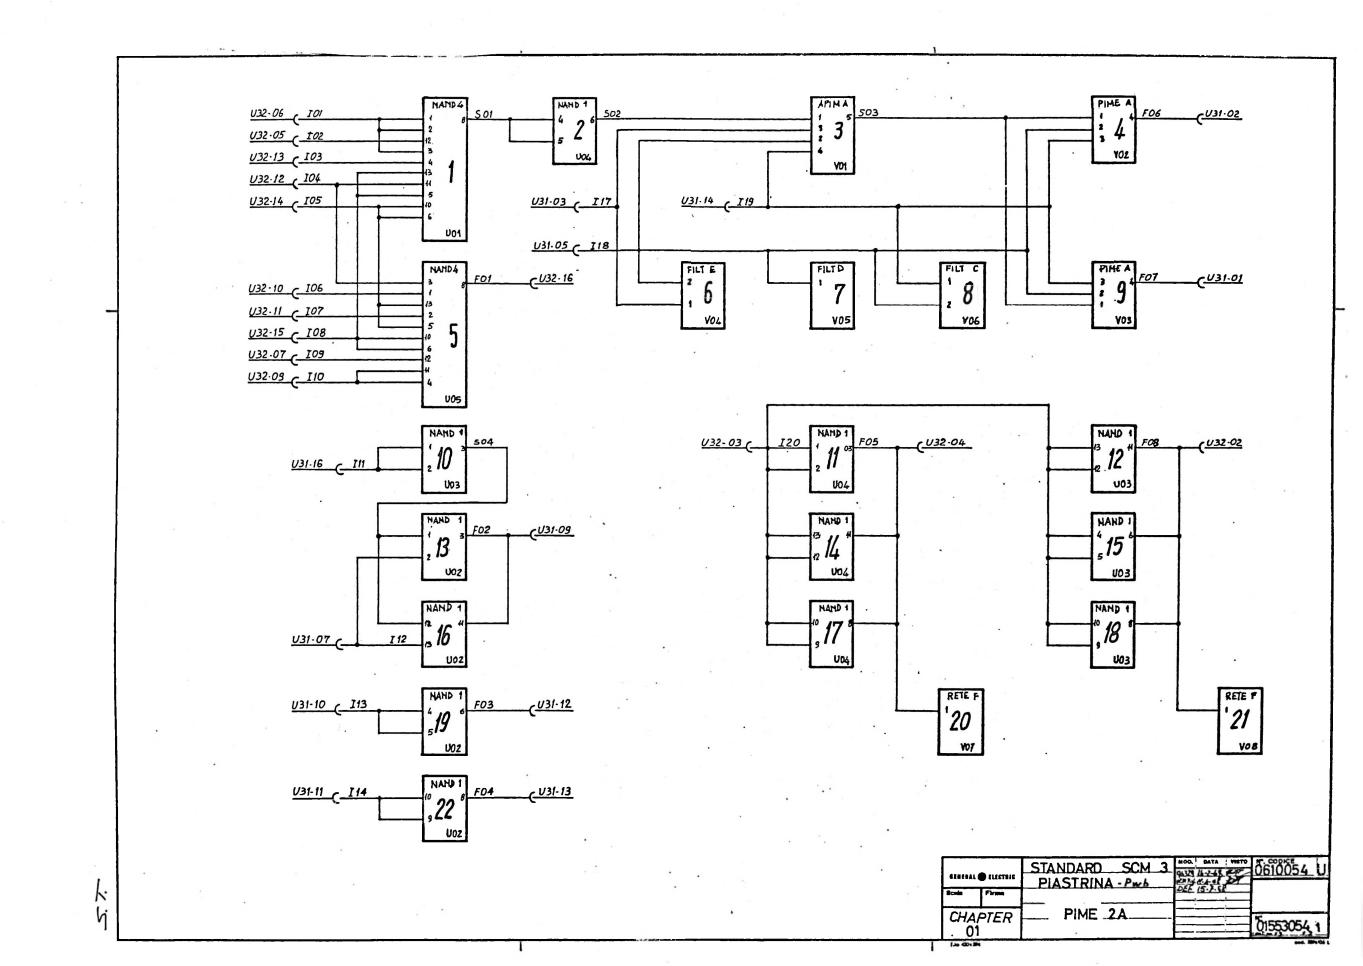

QUANTITÀ - QUANTITY RIF DESCR. Nº COD. Nº DIS. 1 SUPPORTO STAMPATO TP. 017708326 996 01623,705, ETT. X PIASTR JUIDA X PIASTR. RIVETTO Ø1.2X8 OF58 RICOTTO CCHIELLO 15X70 OT 10TTL QUAD 2 INPUT NAND GATE TL SINGL. 8 INPUT NAND GATE RANSISTORE, 1W 9972 1.1.1 16 POND . . 1 , UF, 35 YL, T20 . TANT ... 18 OND. 15 UF 20VL T20 TANT. 19 OND. 10000pF T10 200V POLIE 20 OND 1800pF T10 200V POLIE 21 COND. 1500pF T10 200V POLIE 25R, ALTA, STAB, 390, OHM, T2, 0,5W , 16 R.ALTA STAB.150, OHM T2, 0.5W ALTA STAB 470 OHM T2 0.5W 32R.NORM.STAB. 12KOHM T5 0.25W 4925130I RAITA STABA TARATURA DND. POLIEST. T10 200VTARAT ᆚᆚ пппп ىنا 4.574029 1 ATT. UL APPR. VED I F. V. 11-4-68 0610054 4 6 DATA . 25 - 3-68 DEF 96329 15-7-68 STANDARD SCM - PIASTRINA Pwb PIME 2 A COMP STAND. 01553054 2 CONTR. GENERAL 🚳 ELECTRIC cont. su fo.

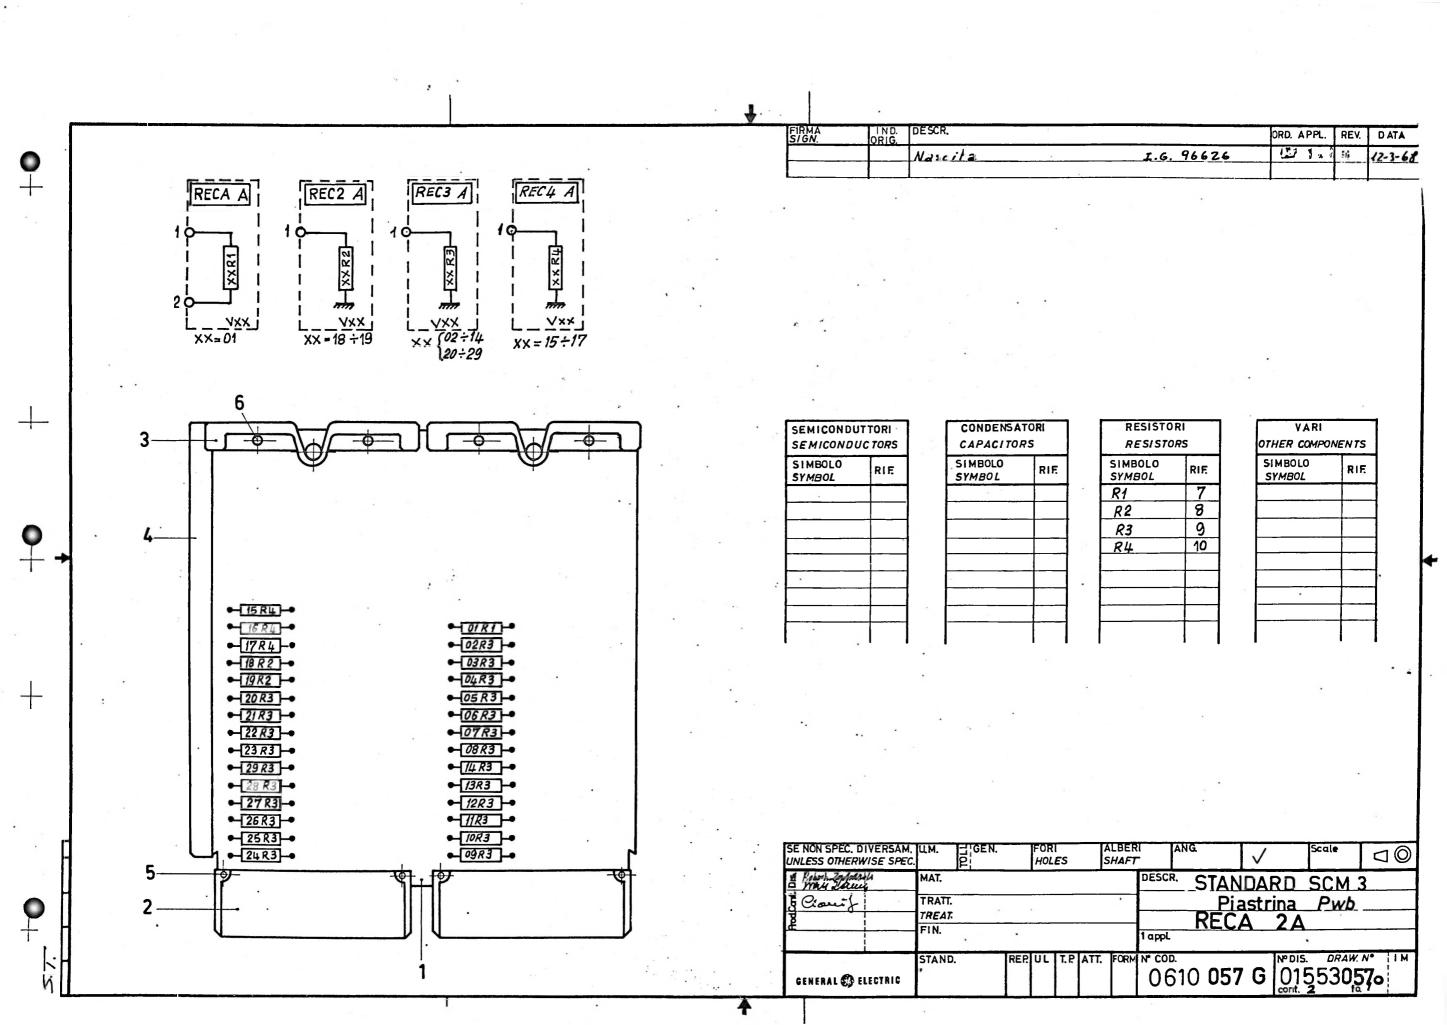

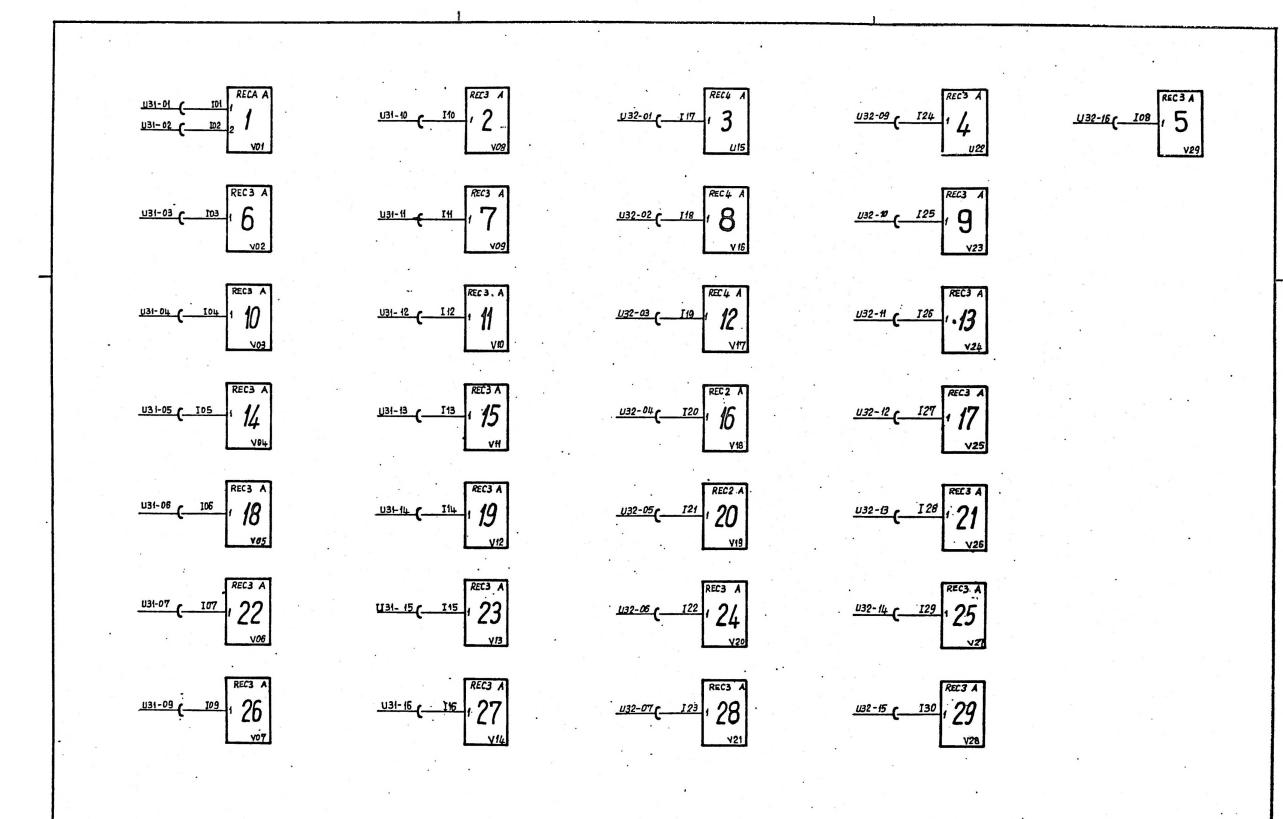



STANDARD SCM 3
PIASTRINA PWb


Book Firms 2-10
RECA 2A

CHAPTER
01 MOD DATA WEED

GRUPPO-GROUP ORD.APPL REV. DATA 96626 0 14.3.68 0 TEM NºDIS-DRAW.No DESCR. 101624708 SUPPORTO STAMPATO TP. 0150 205.013.039 Q834001 F. CONN... FEMMINA .305013066. TIT. S TANDARD SCM 3 Pwb <u>Piastrina</u> RECA 2A COMP. STAND. TP FOR. Nº 01553 0570 GENERAL 🚳 ELECTRIC APPROV. Ciocif CONT. SU FO. 🕝 Cod. 38% ಟ33 ೭

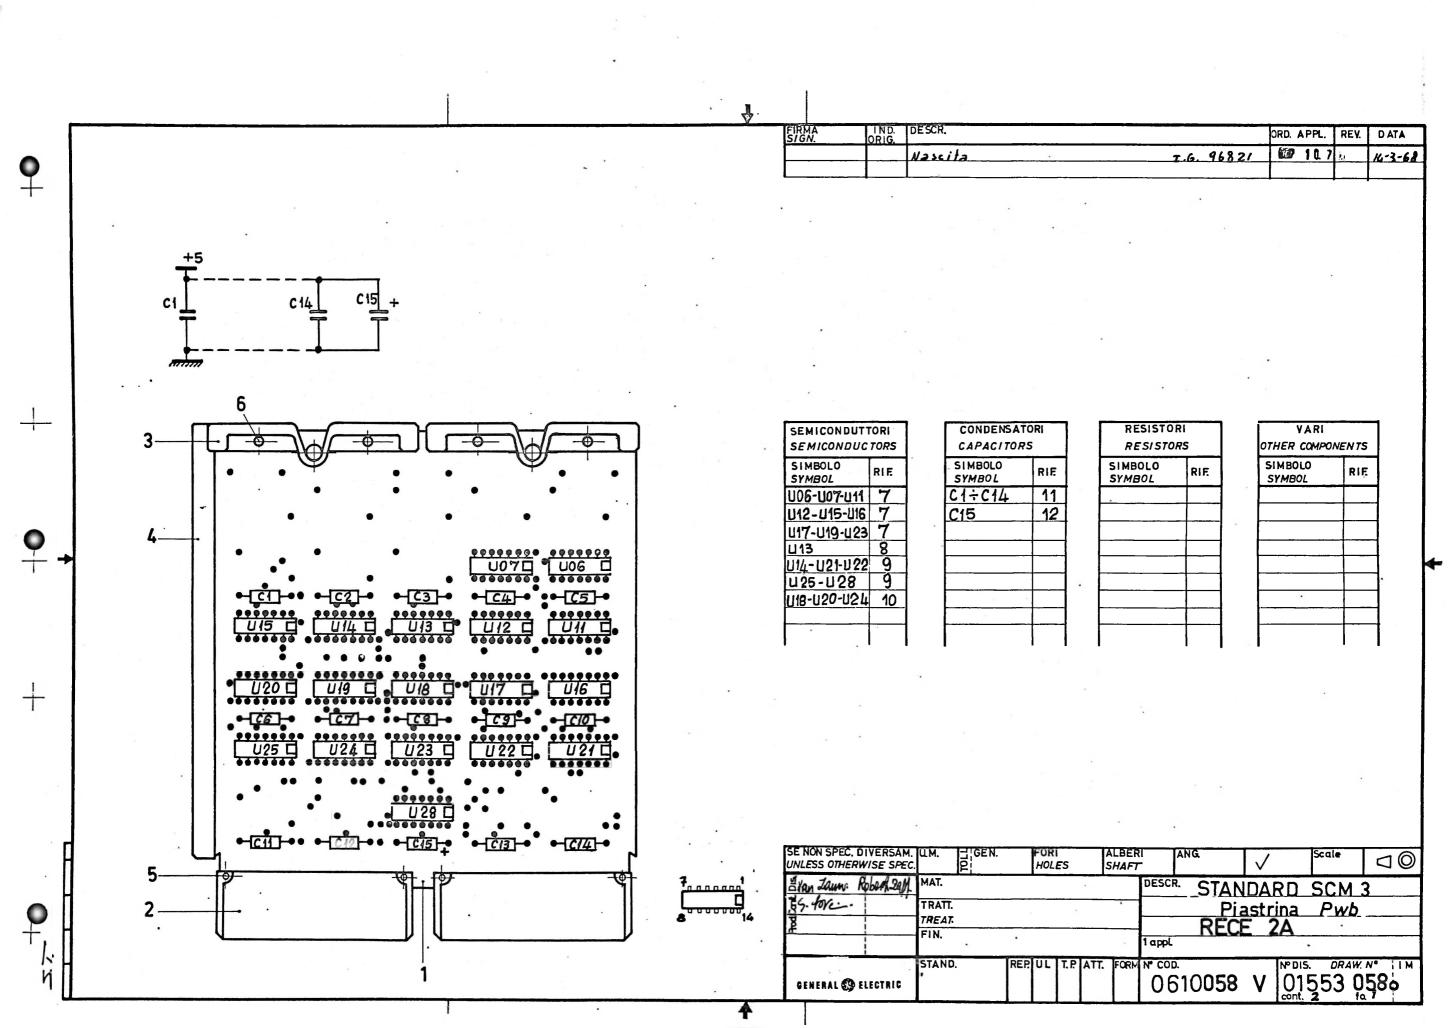


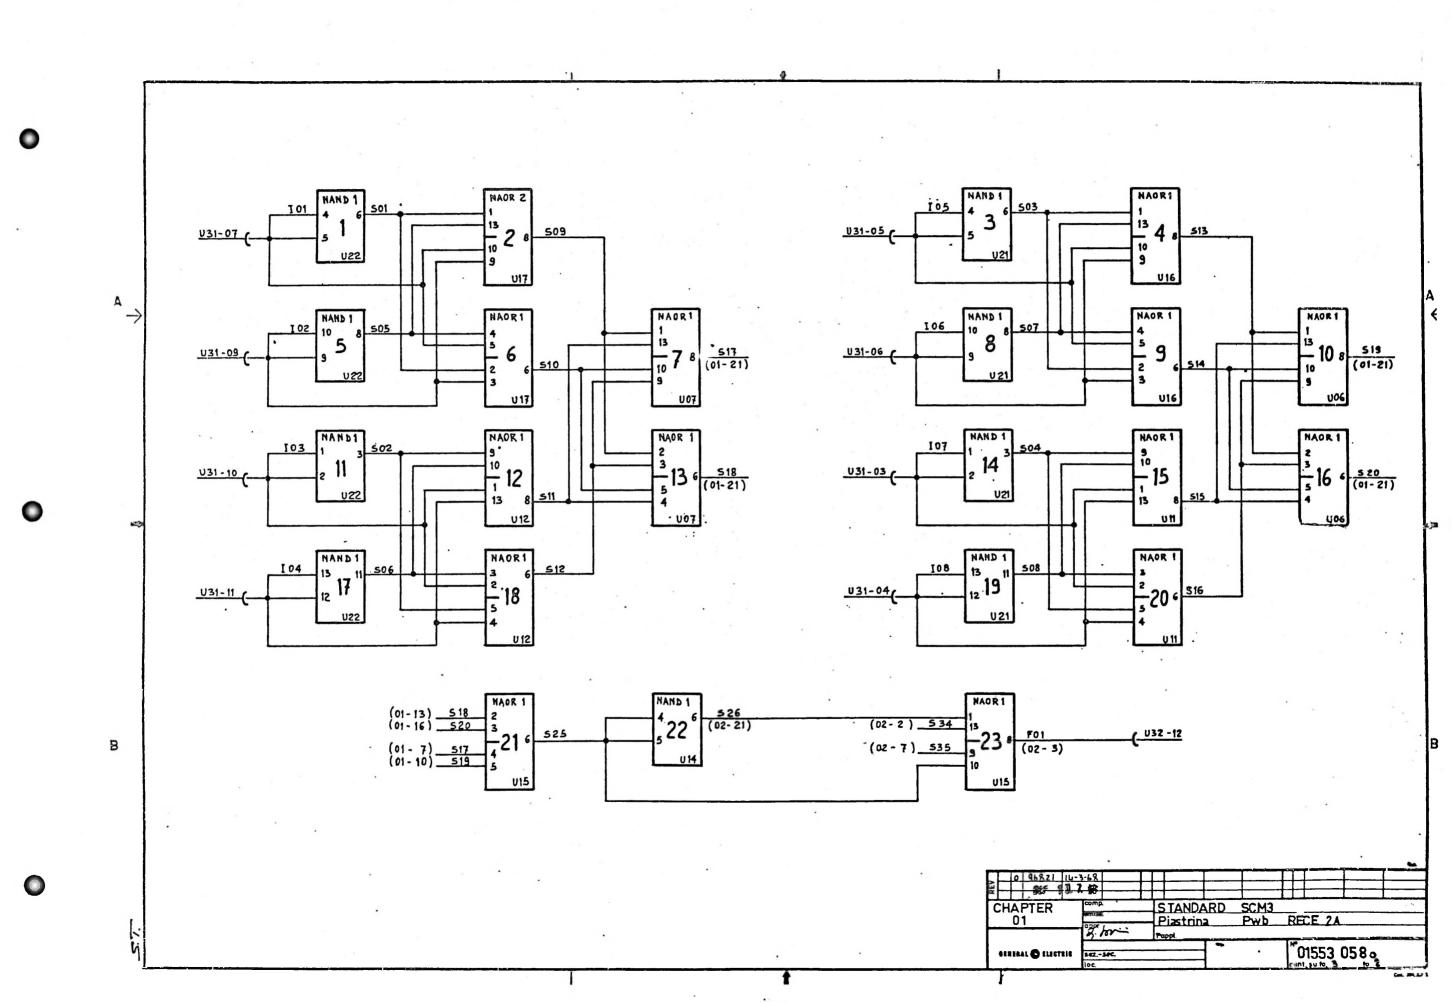


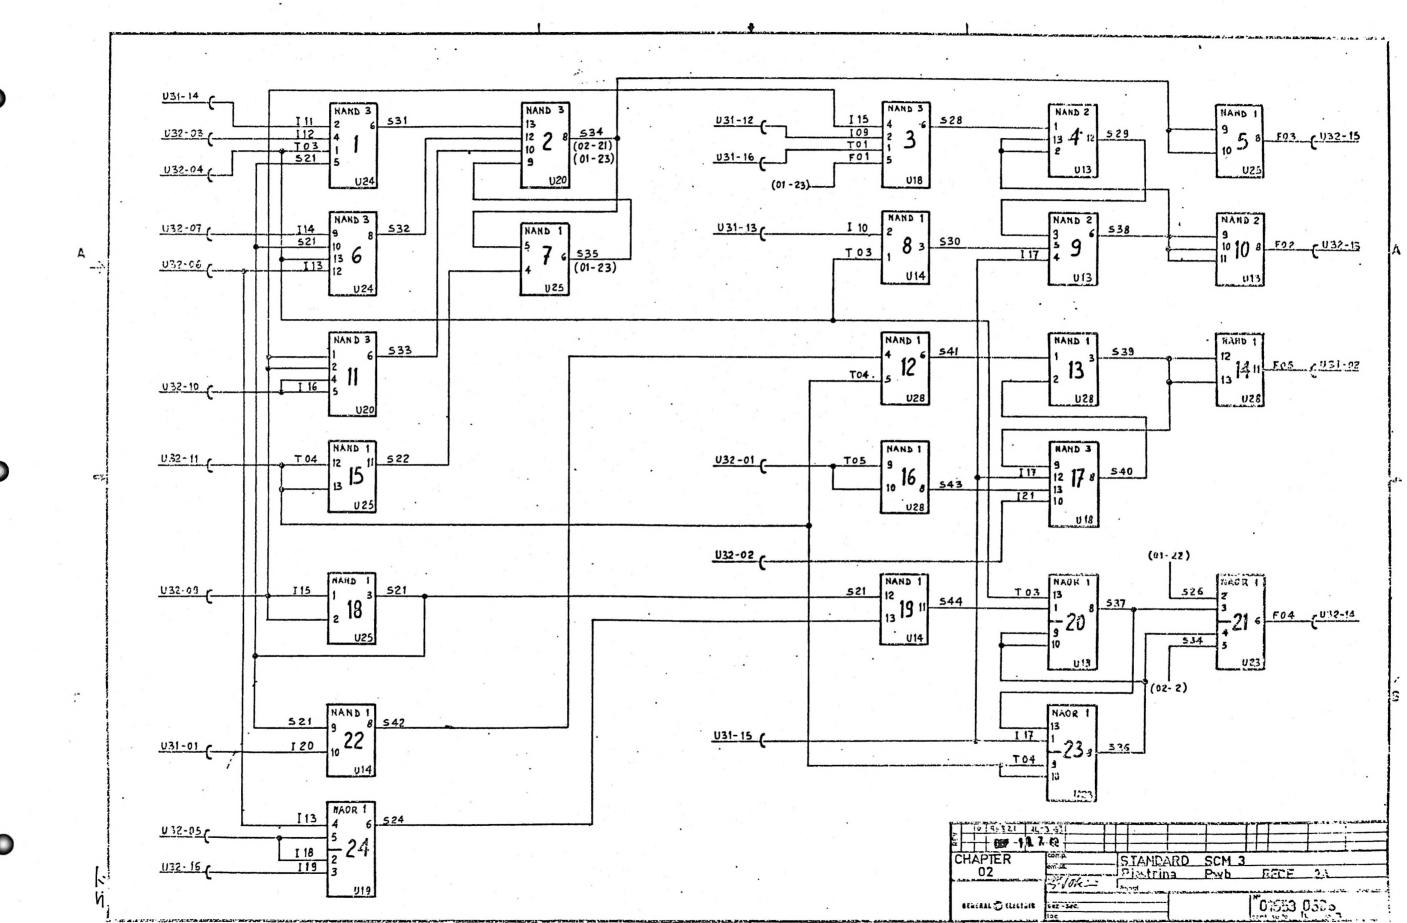

•

GRUPPO-GROUP DATA ORD.APPL. REV. 96821 14-3-68 0 DEF 1 0. 7 68 + RIF. NºDIS.-DRAW.No Nº COD. DESCR. SUPPORTO STAMPATO TP0173. . .1 01623709. D834QQ1 CONN. FEMMINA.... 05013039. 05013066. DA39965 GUIDA. X. PLASTE..... 05013067. 5883144".TTL. DUAL 4 .INPUT.NAND. GATE 5006485 COND. 3300pR .200VL. TIO. POLLE + TIT. STANDARD SCM3 Pwb Piastrina RECE 2A COMP. STAND. 01553 0580 GENERAL 🐼 ELECTRIC APPROV. POVE CONT. SU FO. /

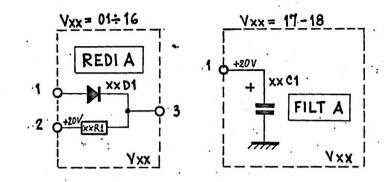

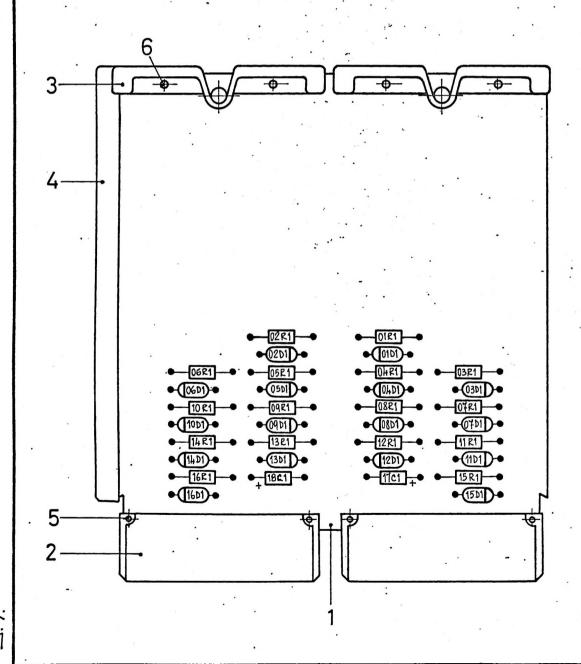


SEMICONDUTTORI SEMICONDUCTORS					
SIMBOLO RIF.					
D1	7				


	CONDENSATORI CAPACITORS				
SIMBOLO SYMBOL	RIF.				
Ci.	8				
•					


RESISTO	RI	,	VARI		
RESISTO	RS		OTHER COMPONENT		
IMBOLO RIF.			SIMBOLO SYMBOL	RIF.	
11	9				
•					
			<u> </u>		
			A **		
			, .		


GENERAL 🌑 ELECTRIC		CAMPA GOVERN		MOD. DATA VISTO 96338 16-2-68 XXIIII DEF 15-7-60		 Nº. COD 0610059 Z		
	39	PIASTRINA P	WB	DEF_	15-7-68	 npm	DISEGNO	
Scala 1 : 1	Beeling.	REDI 2A				 		
ST	V					 N°. DIS	DRAW- NO	
MAT.	<u> </u>	ΤT	FIN.			 0155 cont. 2	3059 0 2 fo.1	

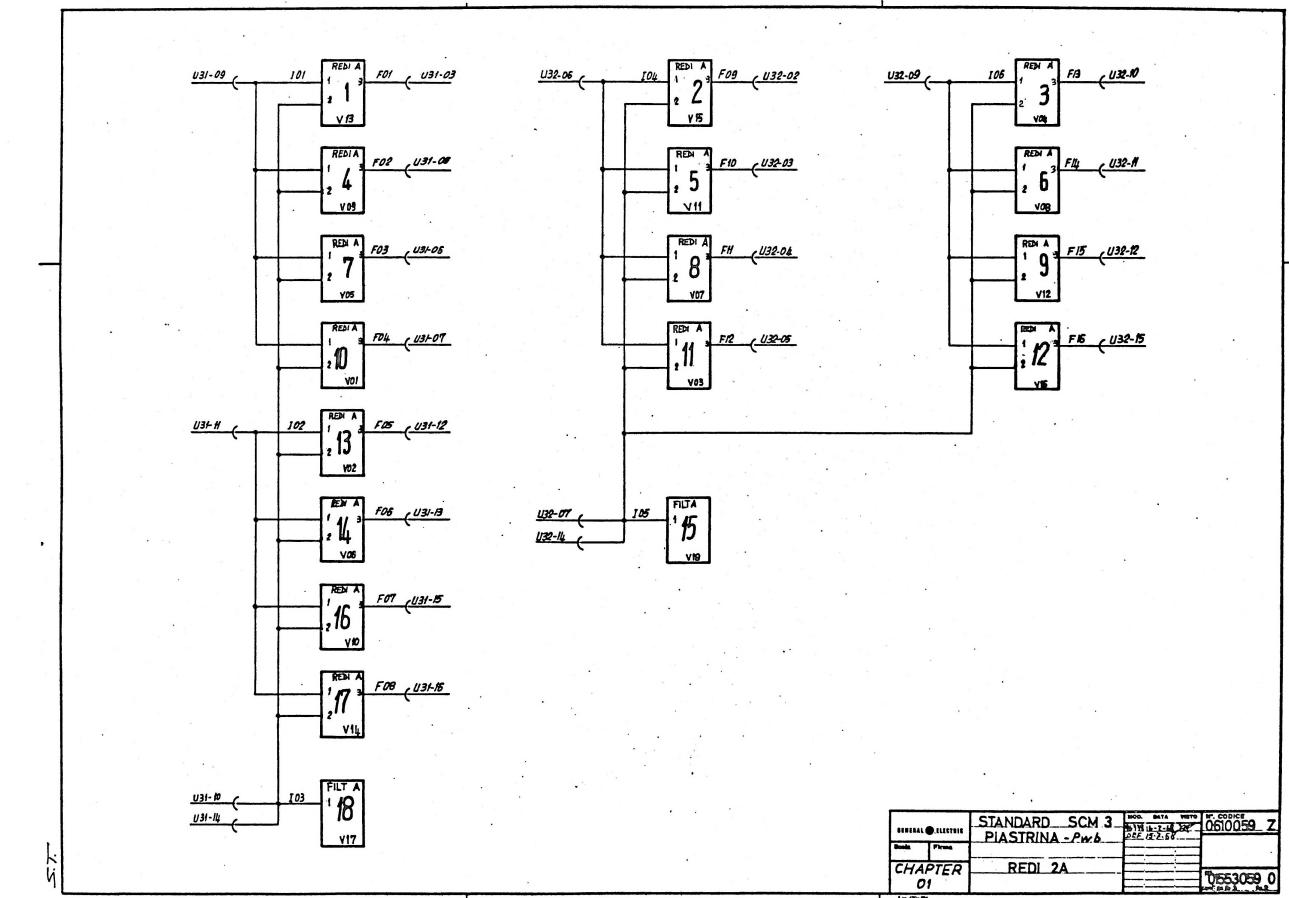

DESCR. Nº COD. QUANTITÀ - QUANTITY RIF Nº DIS. 1 SUPPORTO STAMPATO TP. O. O. O. 0.832603H 01624710 Q834QQ1,TD5Q13Q3*9*, RIVETTO, Ø1,.2X8 OT58, RICOTTO 13010D 041050Z ATT. UL APPR. ATT. UL APPR. 06,10059 6 I.G. 96338 DATA. 14-3-68 DEF 15-7-68 STANDARD SCM 3 - PIASTRINA REDI 2A Pwb STAND. TP FOR Nº COMP. 01553059 CONTR. 2 de dire GENERAL 🌑 ELECTRIC

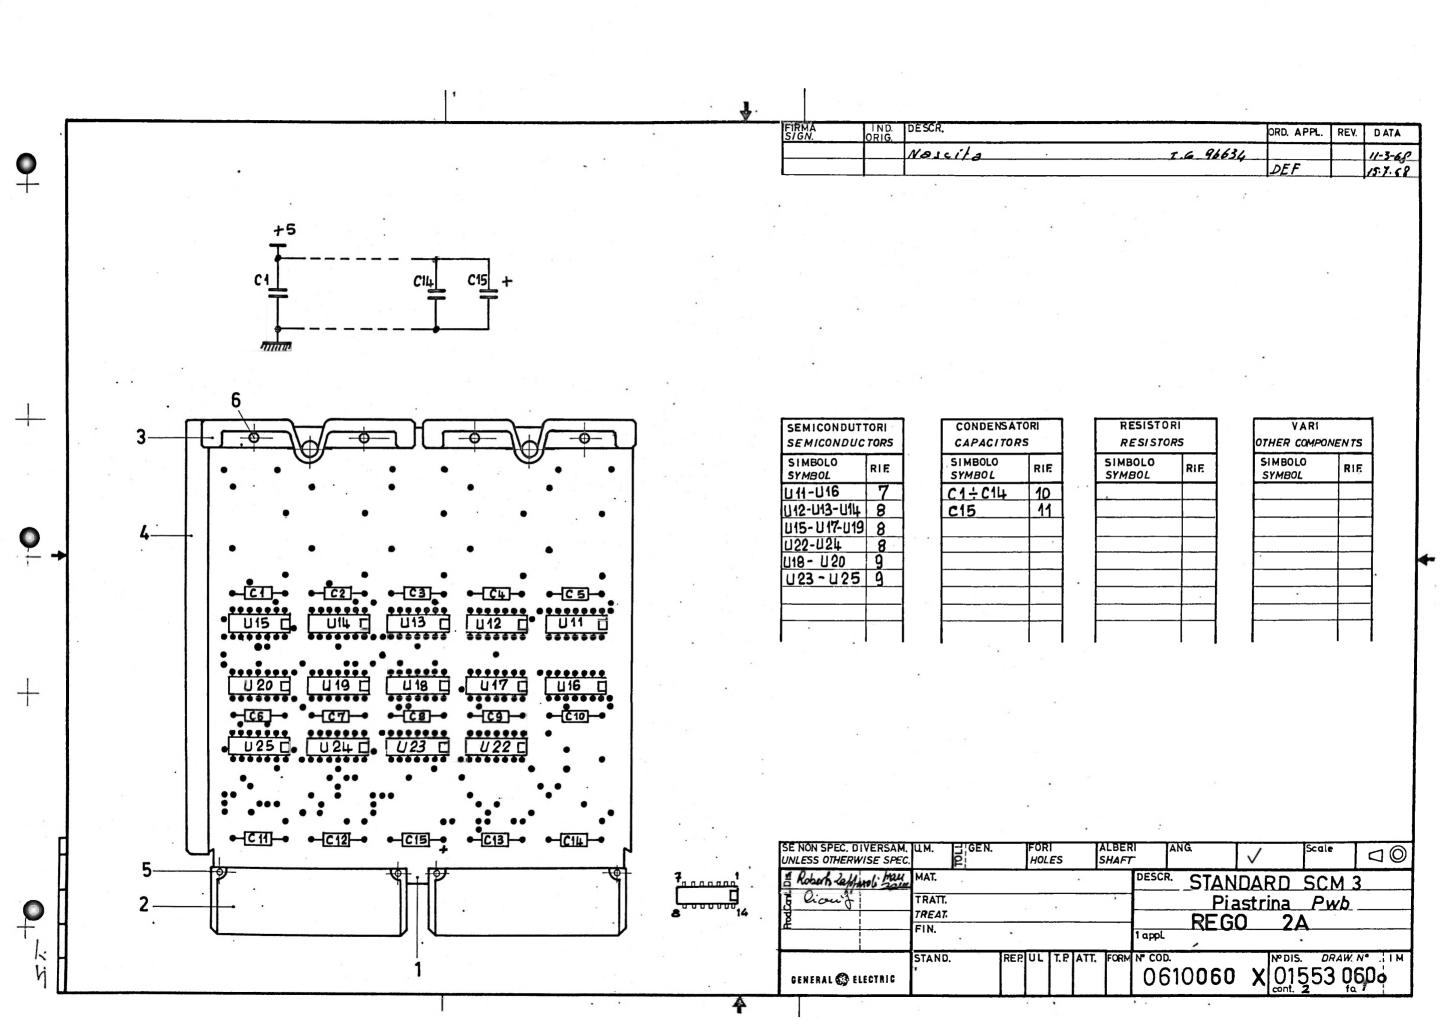


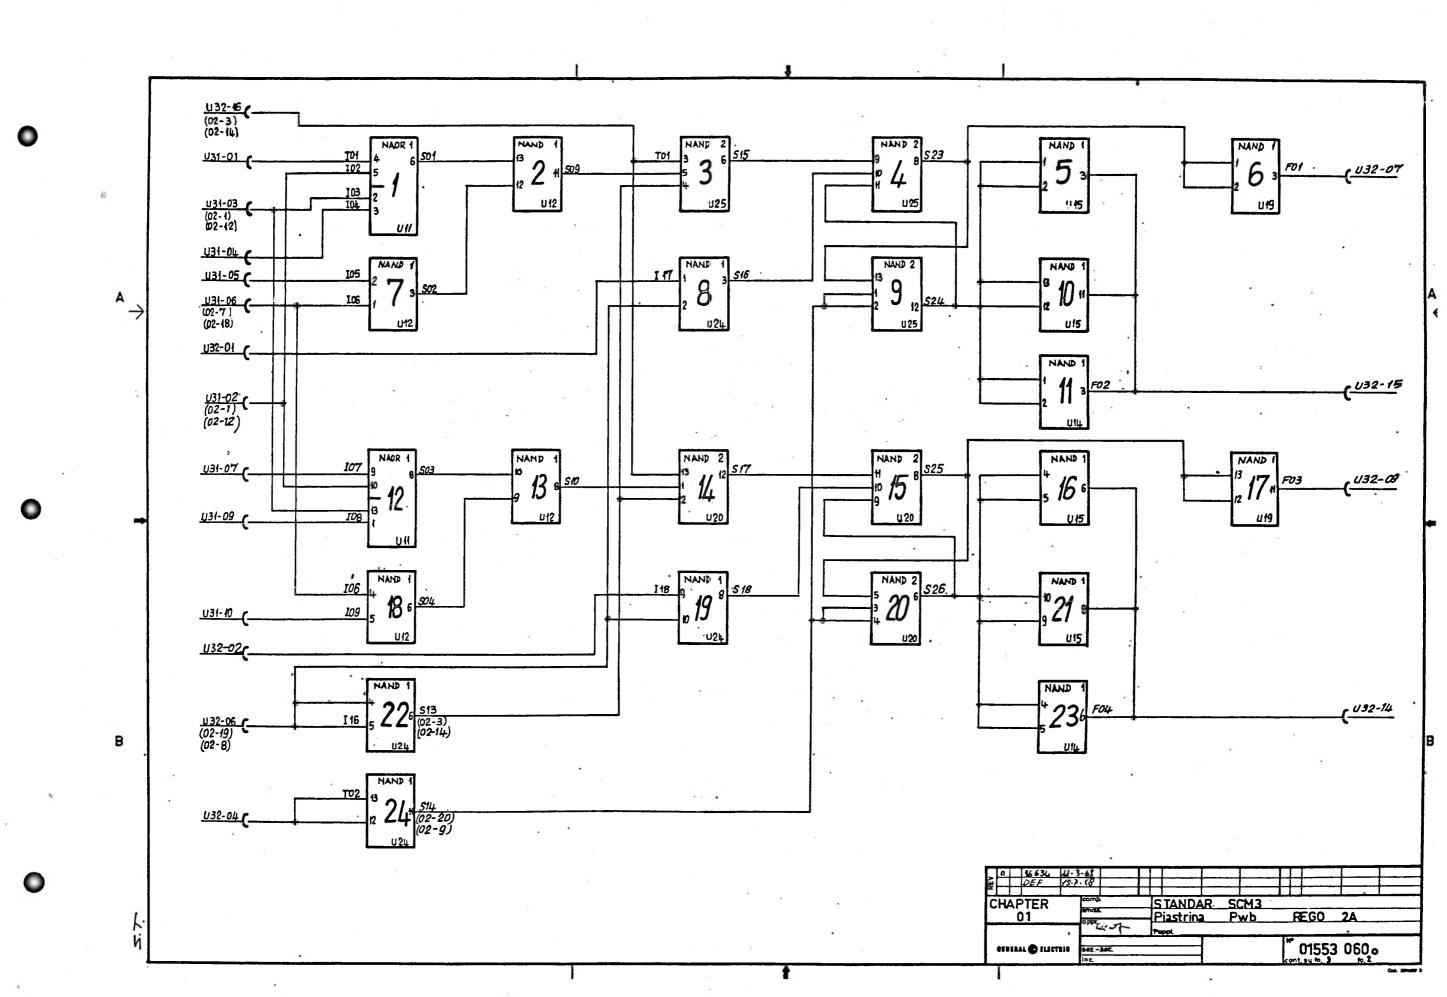


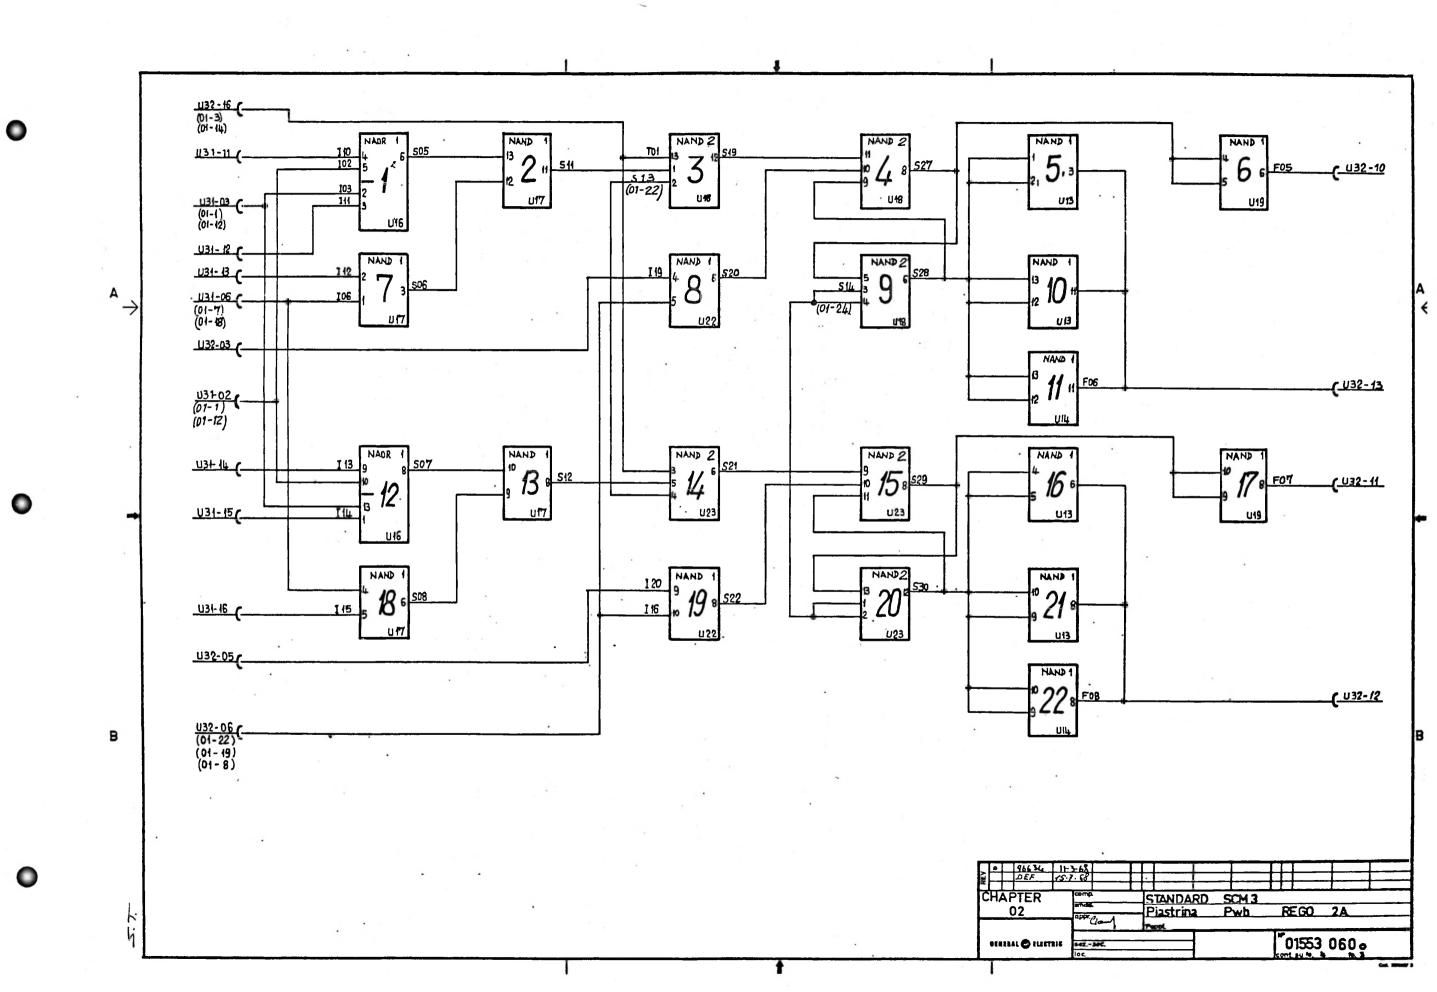


Nº COD. QUANTITÀ - QUANTITY DESCR. Nº DIS. SUPPORTO STAMPATO TP 0233 0832**8**64RD16237**60** 0834001T05013039 2CONN. FEMMINA 0839966F05Q13Q66 TETT. PER PIASTR 0839965105013067 56130101 5613011E 5996485s COND. 1 MF 35VL TANT 5041050z -----البليلية ATT. UL APPR. DEF VEDI EV. 15.7.68 2 06,1,0,06,0 2 18.9.68 4 COD. 6 96634 DATA. 11-3-68 STANDARD SCM 3 - PIASTRINA REGO 2A Pwb STAND. TP FOR Nº COMP. 01553 060 2 CONTR. Ciceuf GENERAL 🚳 ELECTRIC


.

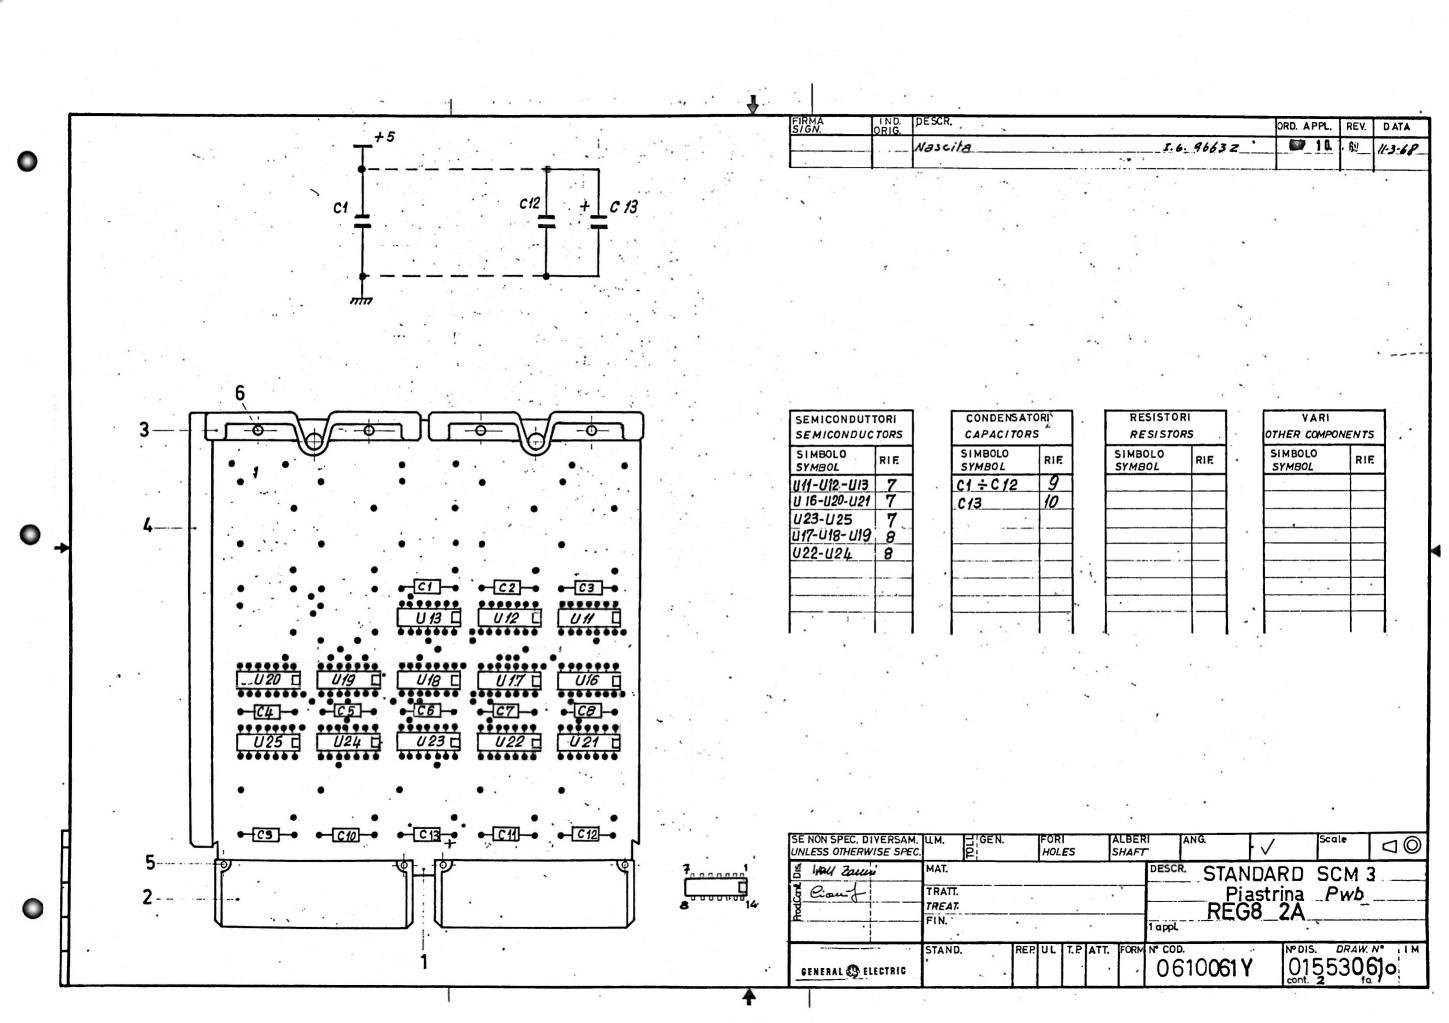


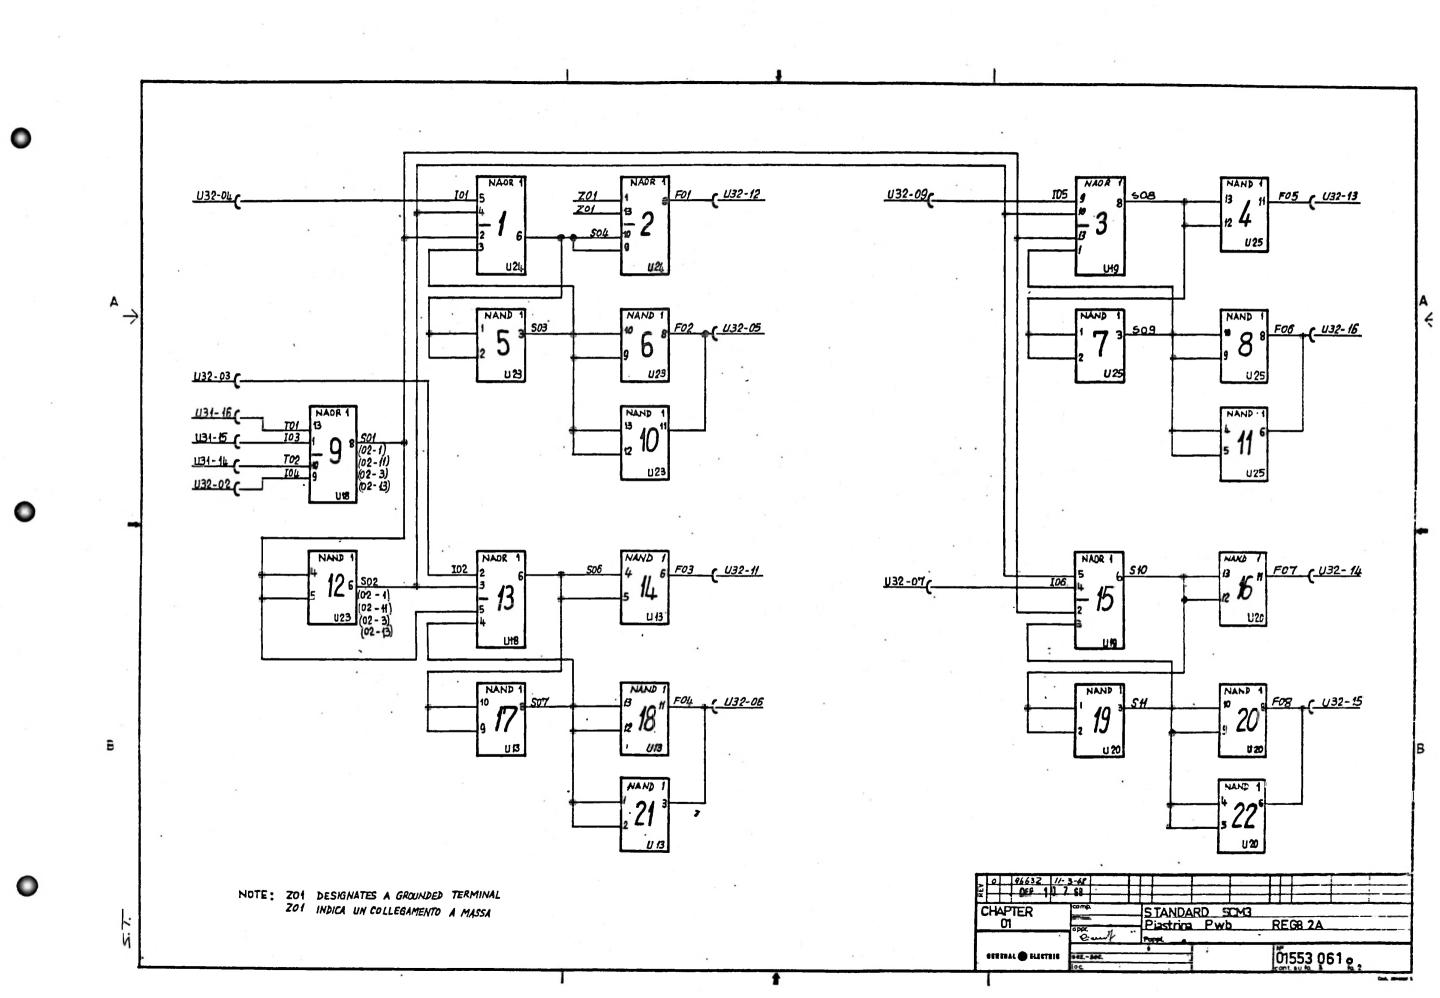


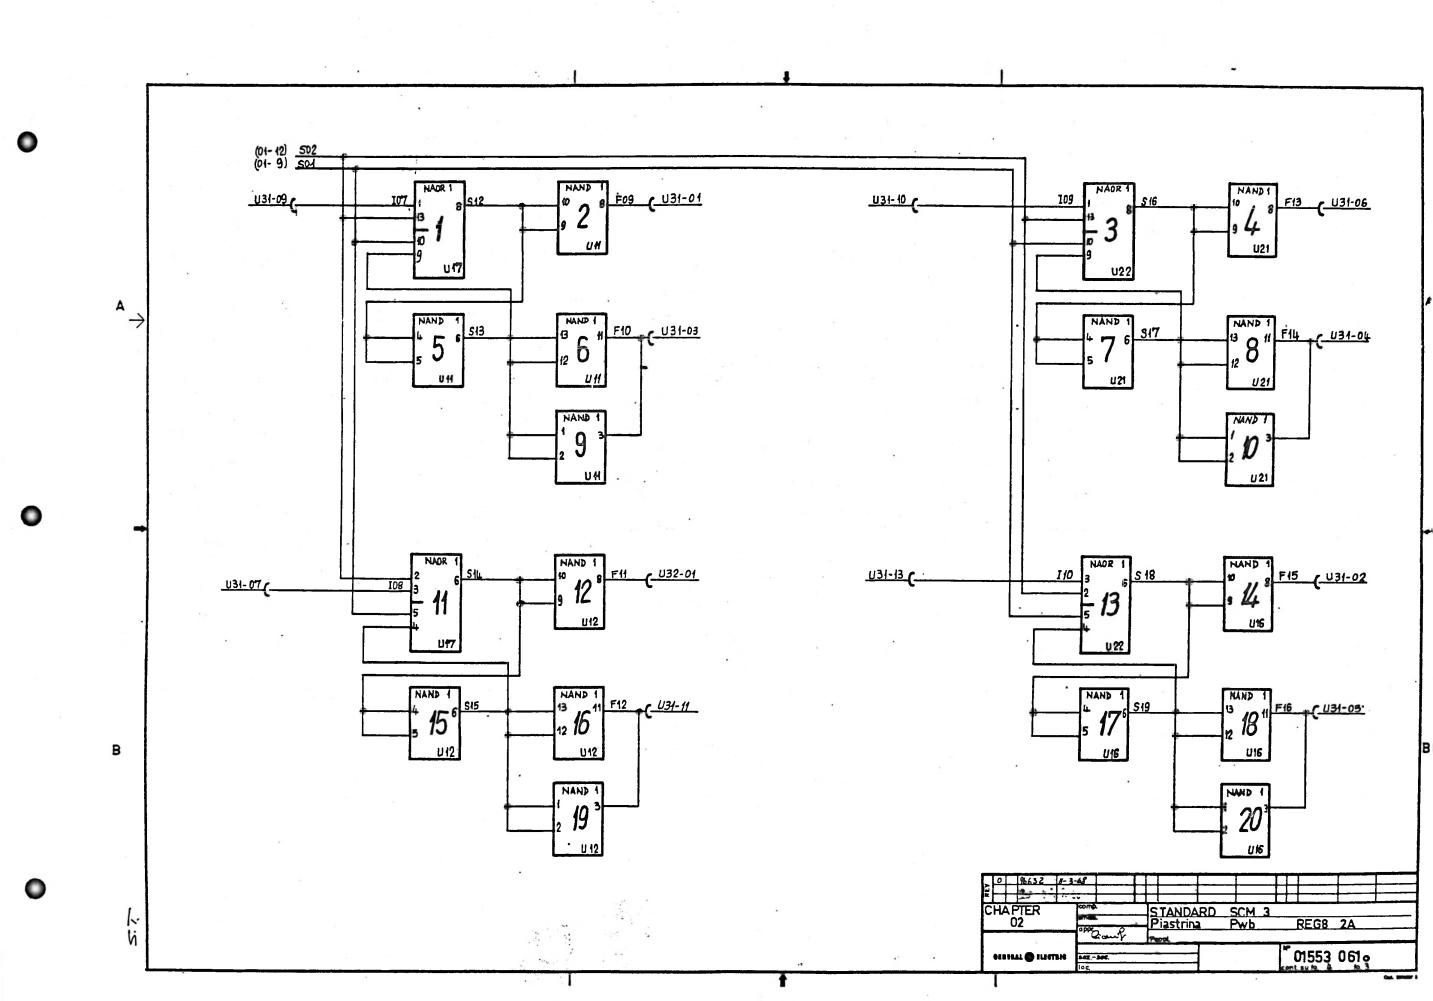


DESCR. Nº COD. Nº DIS. RIF QUANTITÀ - QUANTITY SUPPORTO STAMPATO 0832605E01623645 TP 0111 2CONN. FEMMINA 3 FETT. PER PIASTR. 4 JUIDA X PIASTR. 0834001T0501,3039 9839966F05913066 9839965ID591,3067 56139191 5613911E 5883166E 59964855 5941959Z 2 9619961 1 4 6 DATA. 11-3-68 I.6. 9663Z TE 11 7. 68 STANDARD REG8 SCM 2A 3 - PIASTRINA PWb STAND. 01553 0610 CONTR. Cair GENERAL 🚳 ELECTRIC

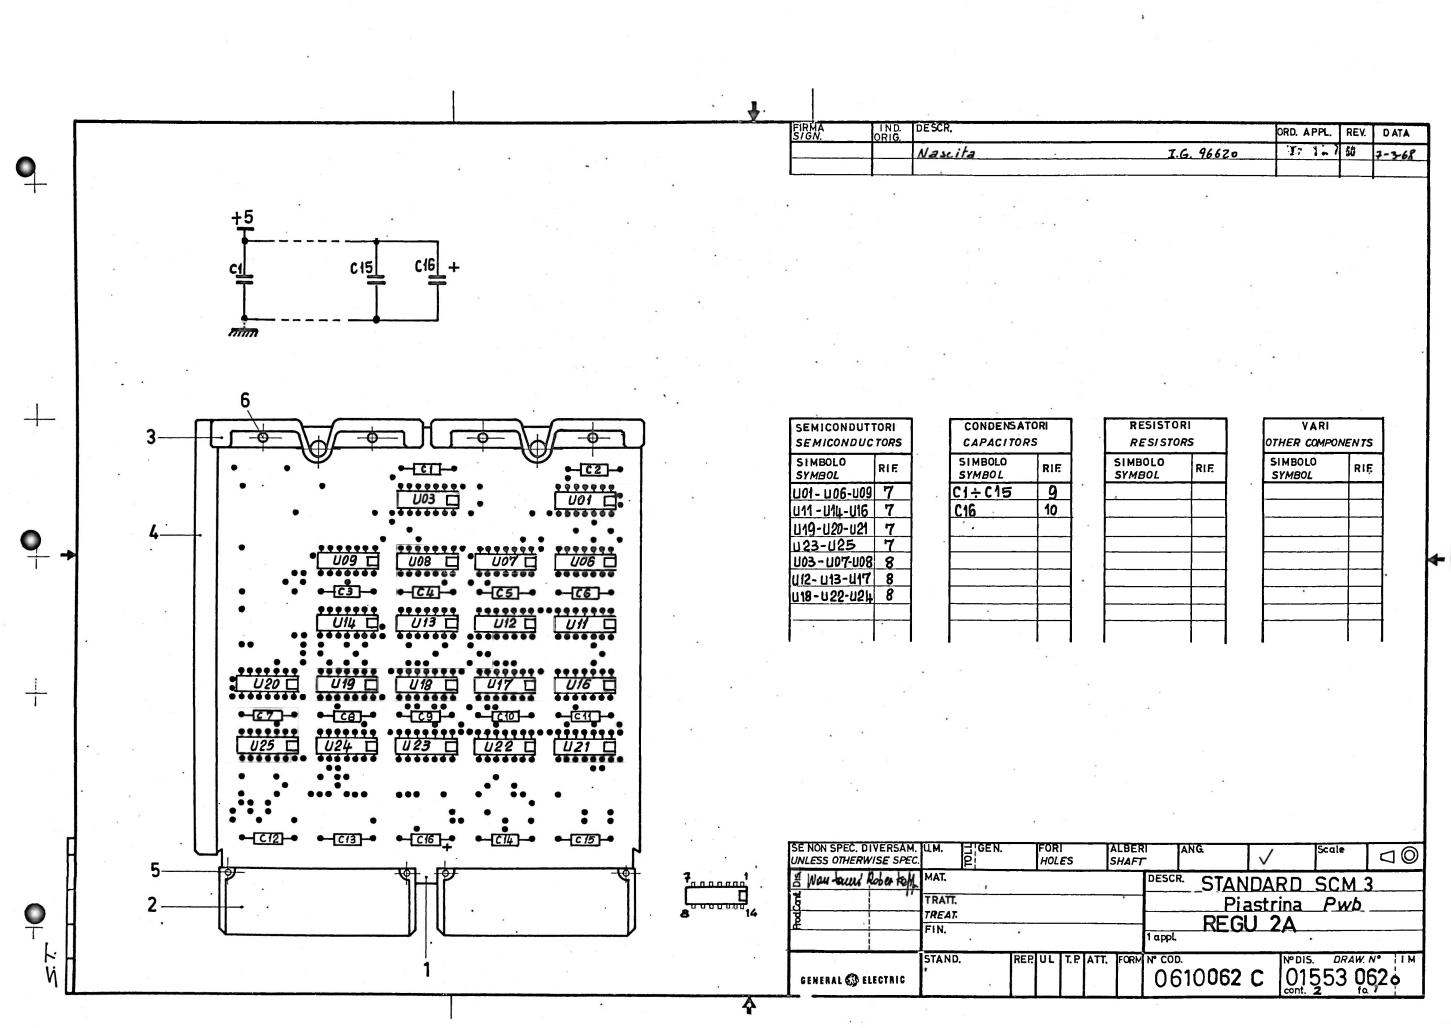


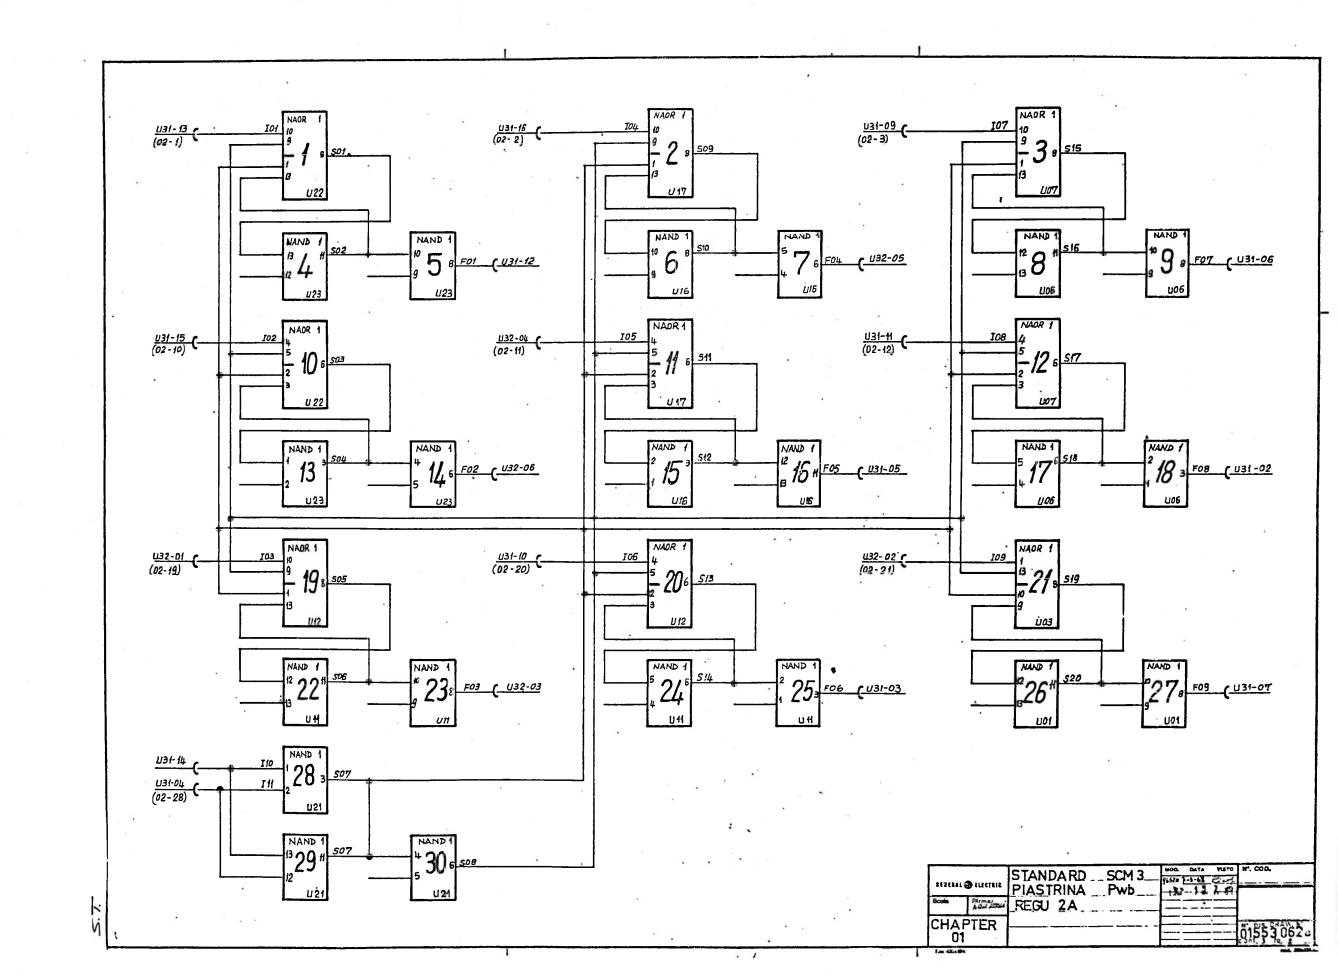

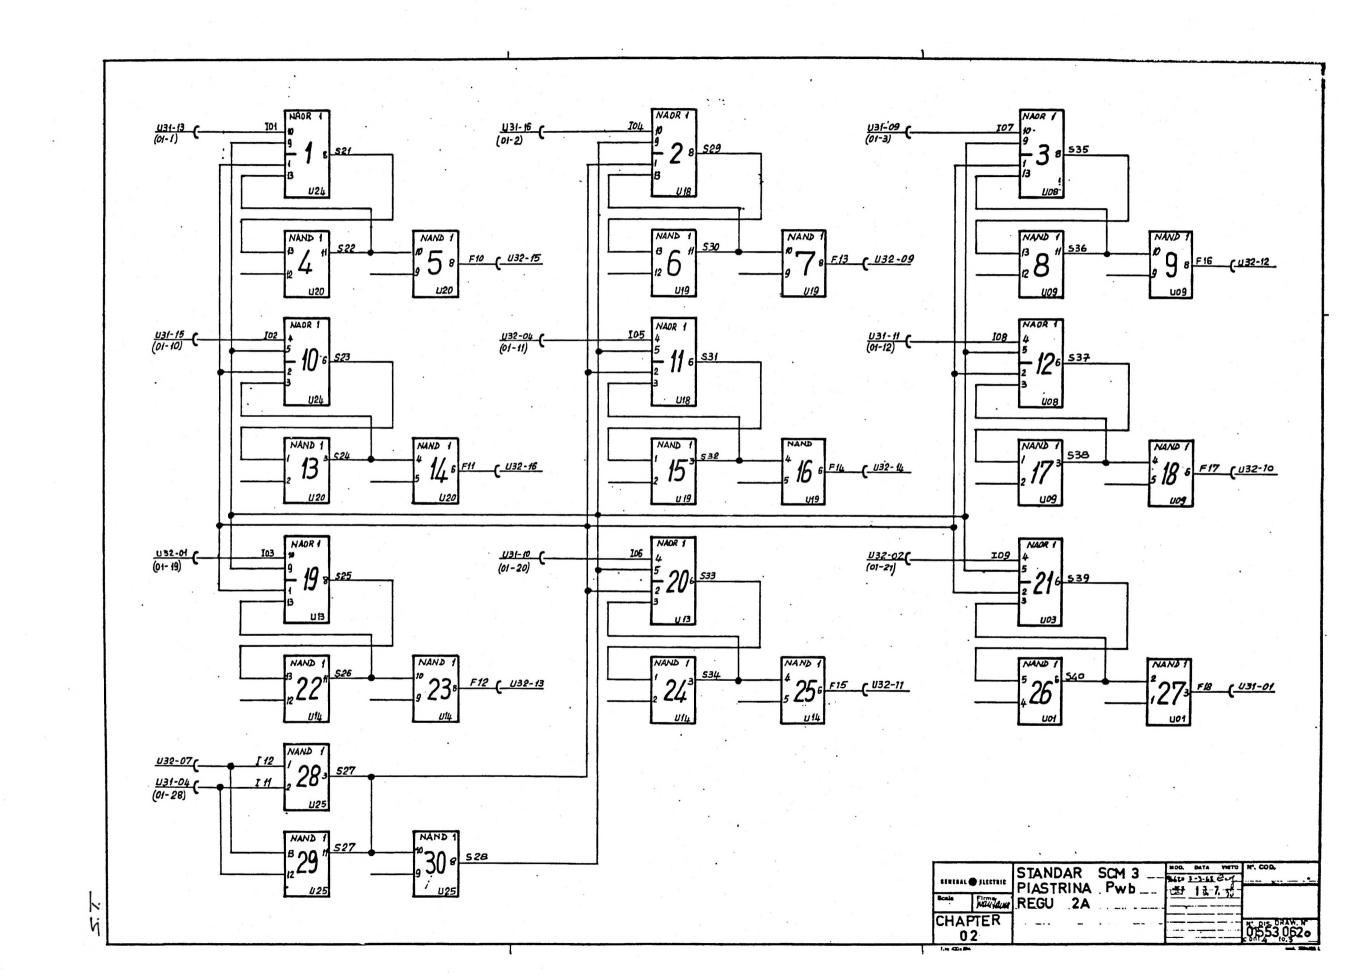

Nº COD. Nº DIS. DESCR. QUANTITÀ - QUANTITY 0832606J 01623712 0834001105013039 0839966F05013066 ATT. UL APPR. 2 06,10062 6 SCM 3 - PIASTRINA REGU 2A I.G. 96620 DATA. 7.3.68 Pwb TP FOR Nº 01553 062 o CONTR. Cicel GENERAL @ ELECTRIC

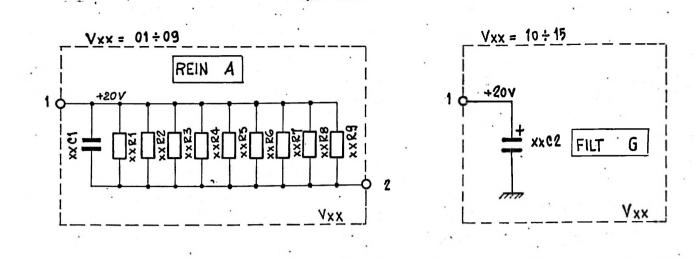

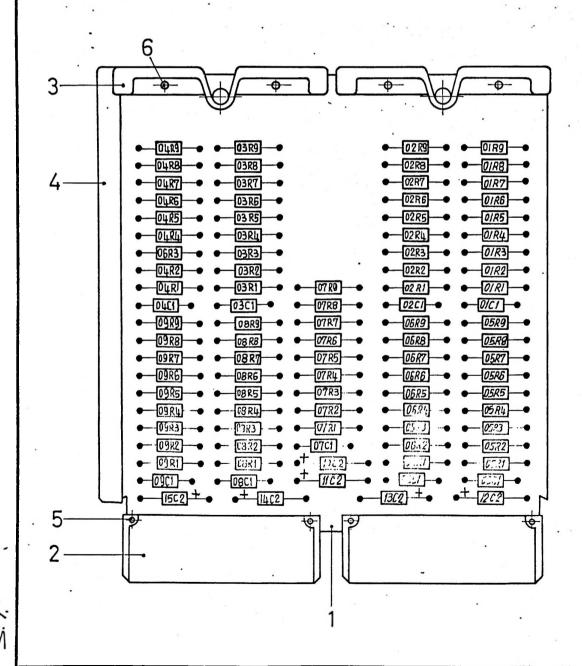


SEMICONDUT SEMICONDUCT		
SIMBOLO SYMBOL	RIF.	
<*		
-	<del> </del>	١.

CONDENSATORI CAPACITORS		
SIMBOLO SYMBOL	R)F.	
C1	8	
C2 ·	7	
	1	

RESISTOR	15
RESISTOR	ંડ
SIMBOLO STMBOL	RIF
R1-R2-R3	9
R4-R5-R6	9
R7	9
<b>28</b>	10
R9	11

VARI					
THER COMPONENTS					
Simbolo Symbol	RIF.				

GENERAL 🌑 ELECTRIC				MOD.		VISTO	N°. COD 0610063 G		
Scala 1:1	Firma May Zory	PIASTRINA · REIN			DEF	_ /5-7-{/		npm	DISEGNO
MAT.		ττ		FIN.			;	N°. DIS 01553 cont. 2	

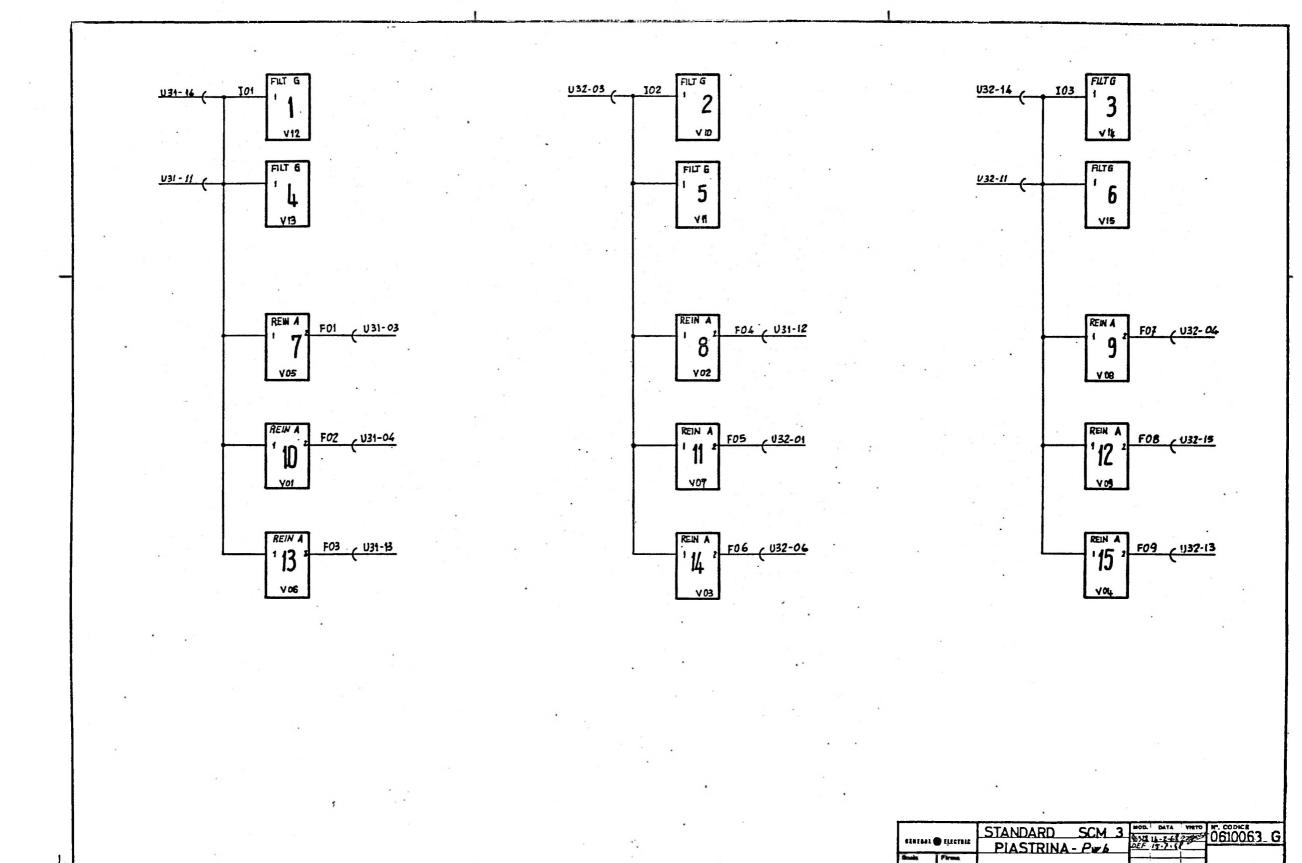



REIN 2A


CHAPTER 01


Nº COD. Nº DIS. QUANTITÀ - QUANTITY DESCR. RIE 1SUPPORTO STAMPATO TP 0103 0.83,26,07,NO,16,24,7,13. 2CONN FEMMINA 0.83,400,1,7050,13039, 3 PETT. PER PIASTR.
43UIDA X PIASTR. 5613010D 6 OCCHIELLO 15X70 OT NICHELATO ECOND.1500pF T10 200V POLIES 4,93,3,8,05,X VEDI F.V. 11-4-68 6900190 4 1.0. 96328 DATA . 16-2-68 DEF 15-7. 68 STANDARD SCM 3 - PIASTRINA Pwb STAND. 01553063 1 GENERAL 🚳 ELECTRIC

J

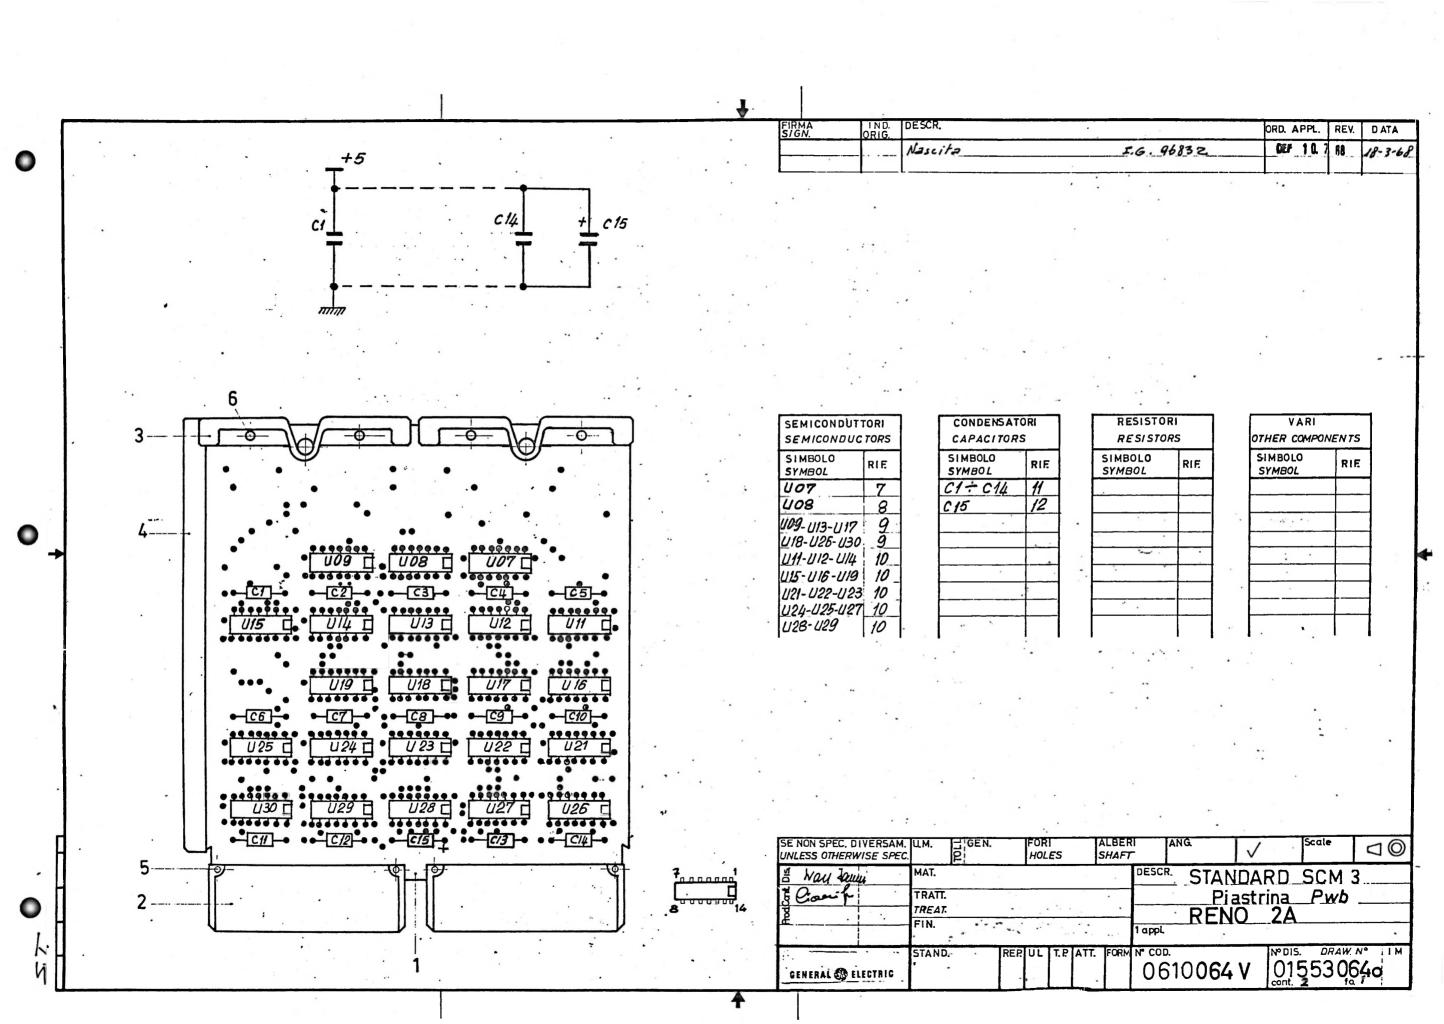

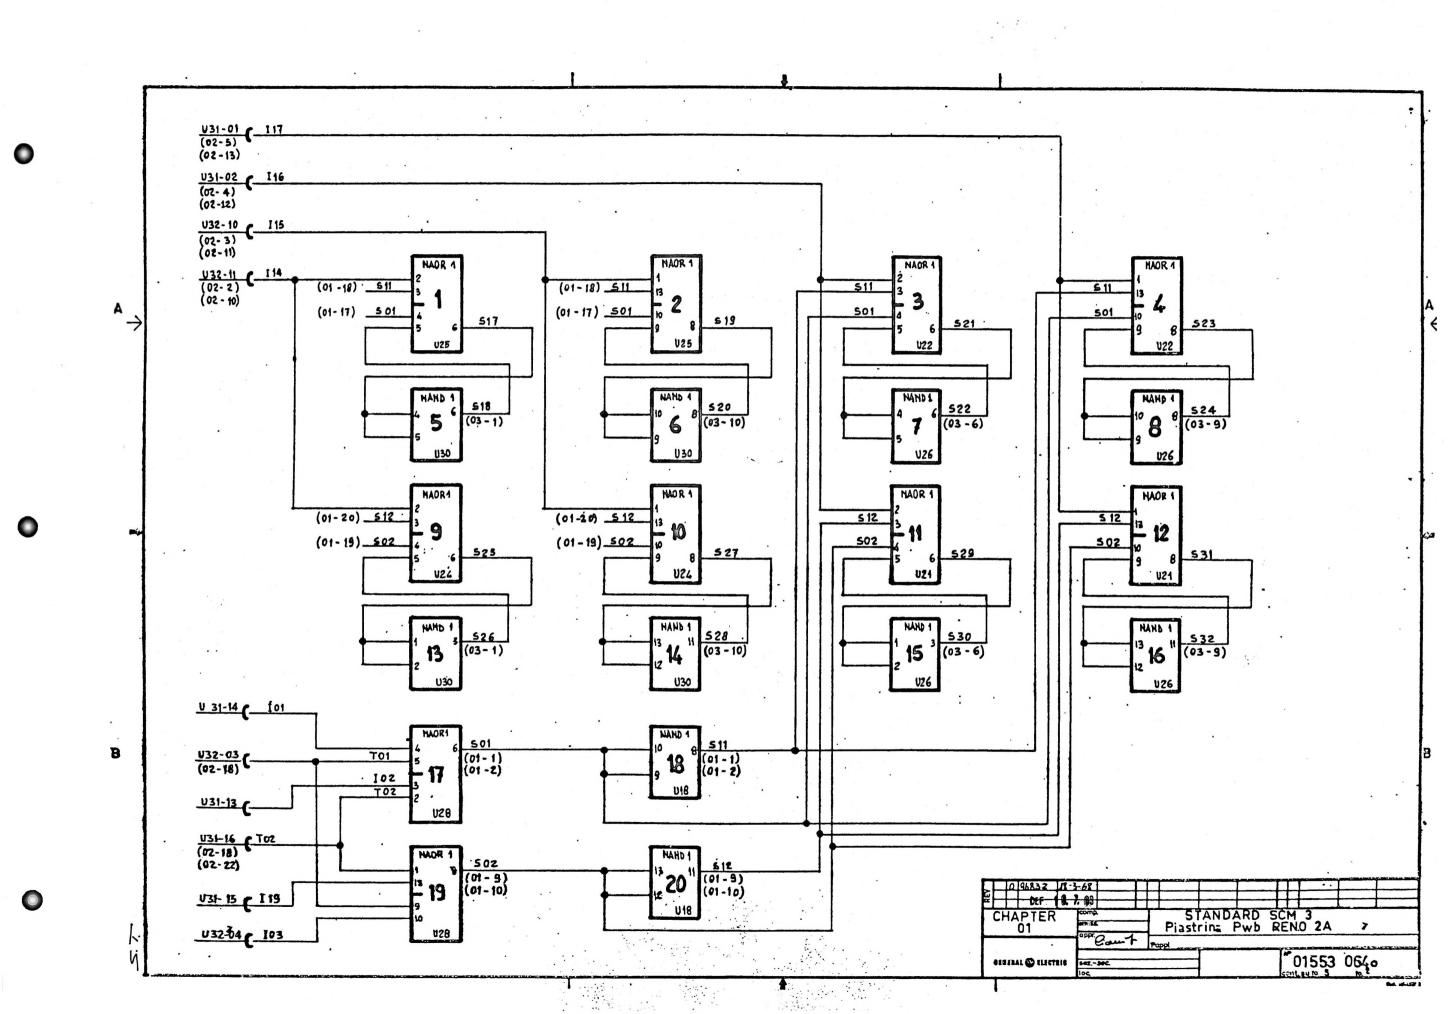


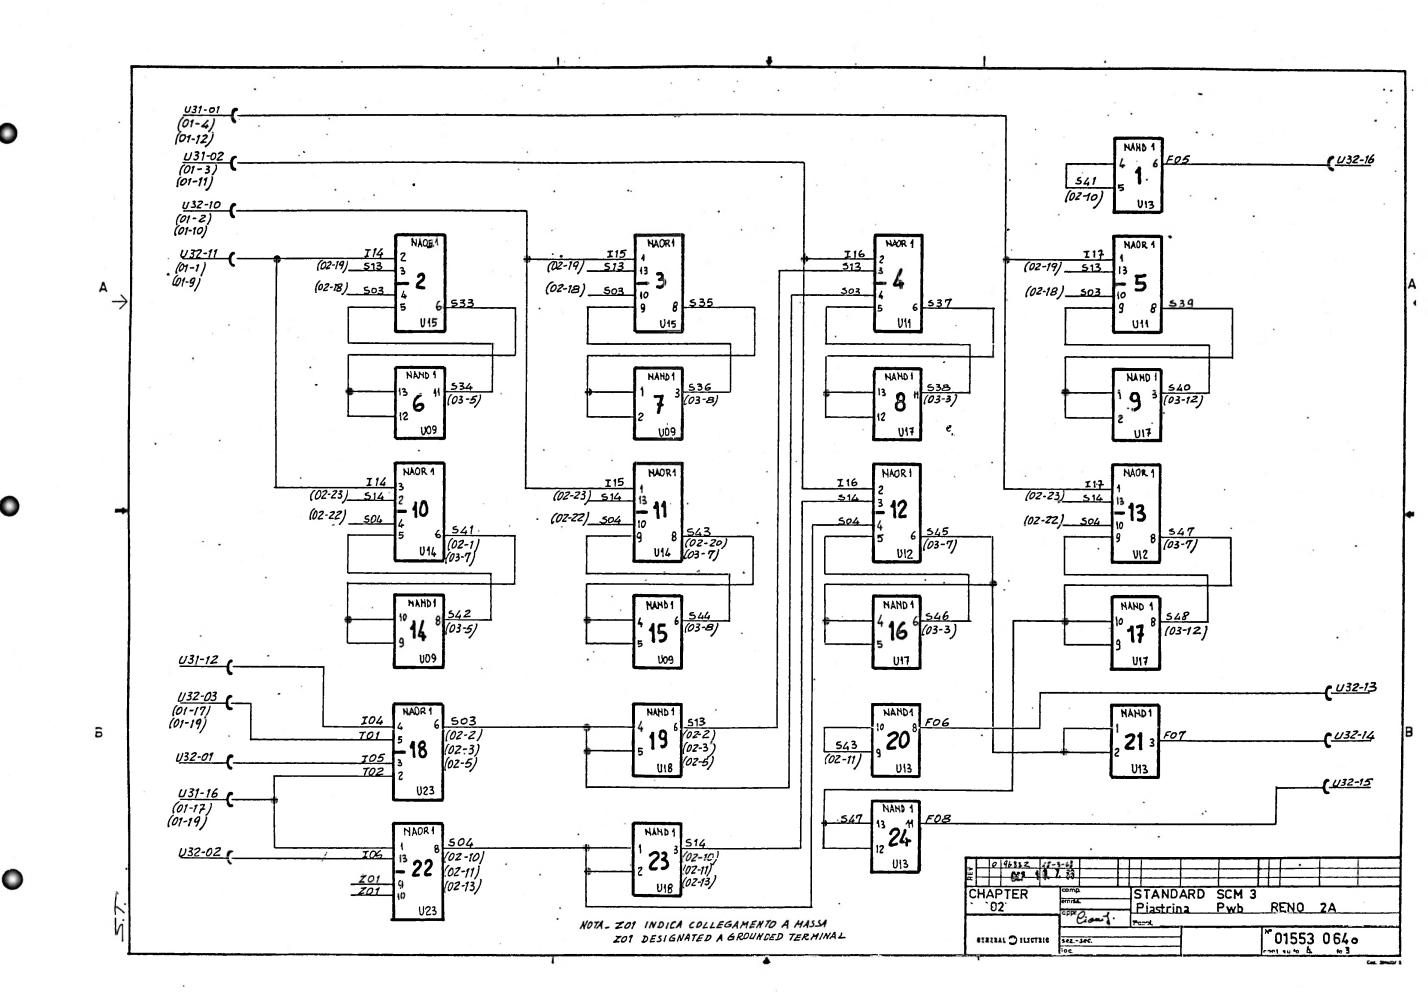


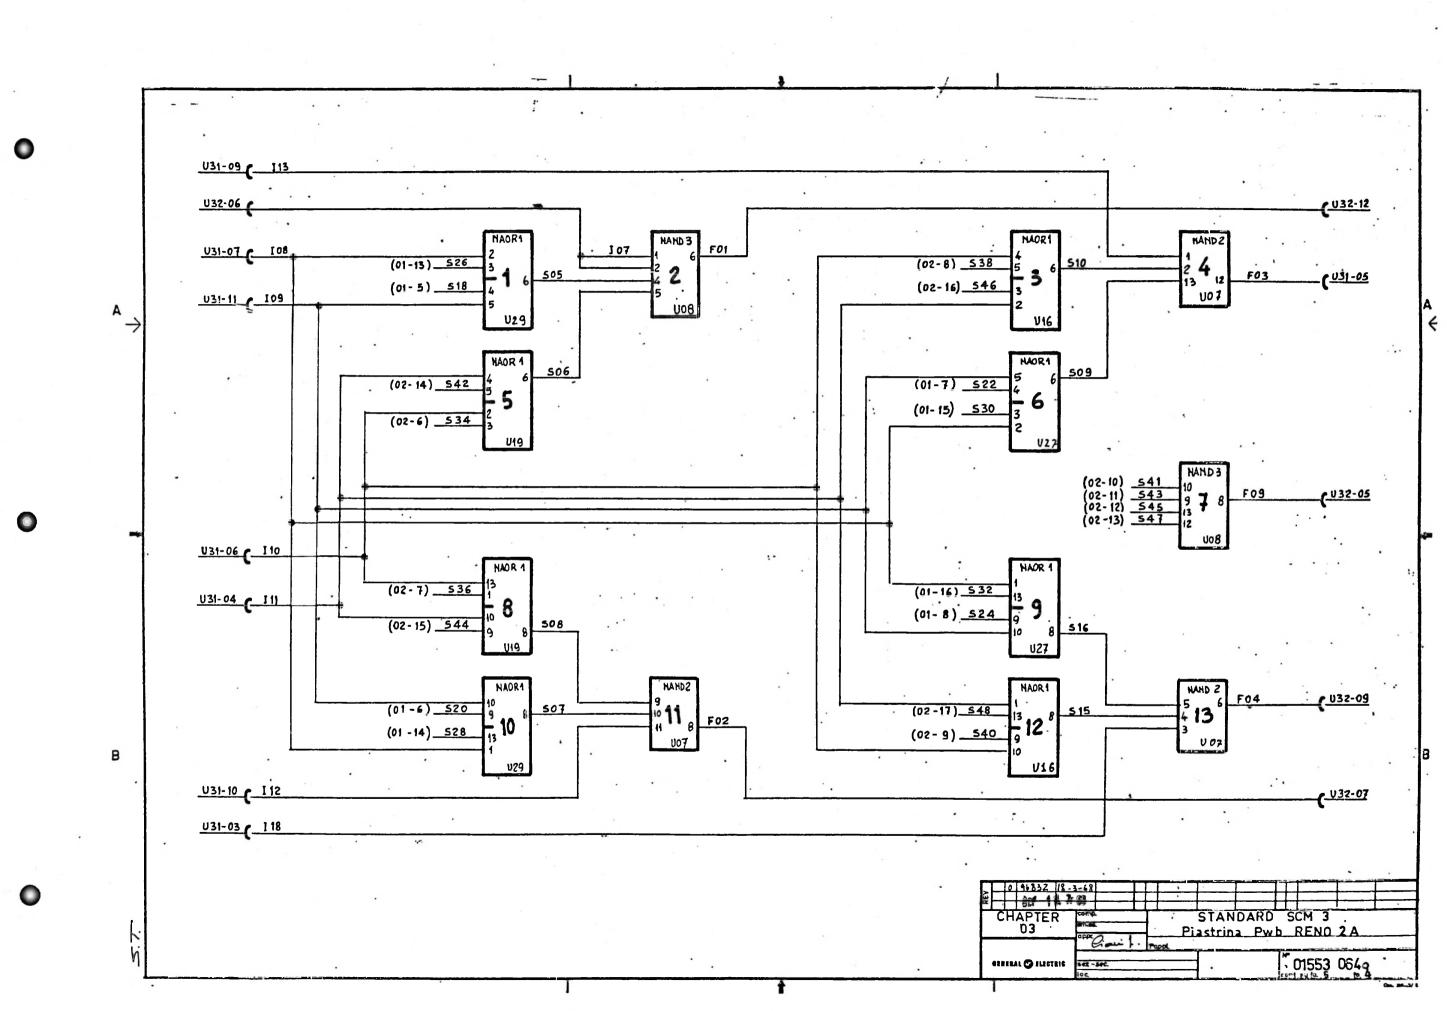



DESCR. Nº COD. Nº DIS. QUANTITÀ - QUANTITY RIE SUPPORTO STAMPATO TP. 0110 PETT. PER PIASTR 83,13,3 TL DUAL EXCLUSIVE OR GATE., OND.3300pF 200V T10 POLIES, ATT. UL APPR. ATT. UL APPR. 06,10064 V 4 DEF 1 8. 7. 88 DATA 18-3-68 I.G. 96832 3 - PIASTRINA RENO 2A STANDARD Pwb COMP STAND. TP IFUH Nº 015530640 CONTR. Com GENERAL 🚳 ELECTRIC

.

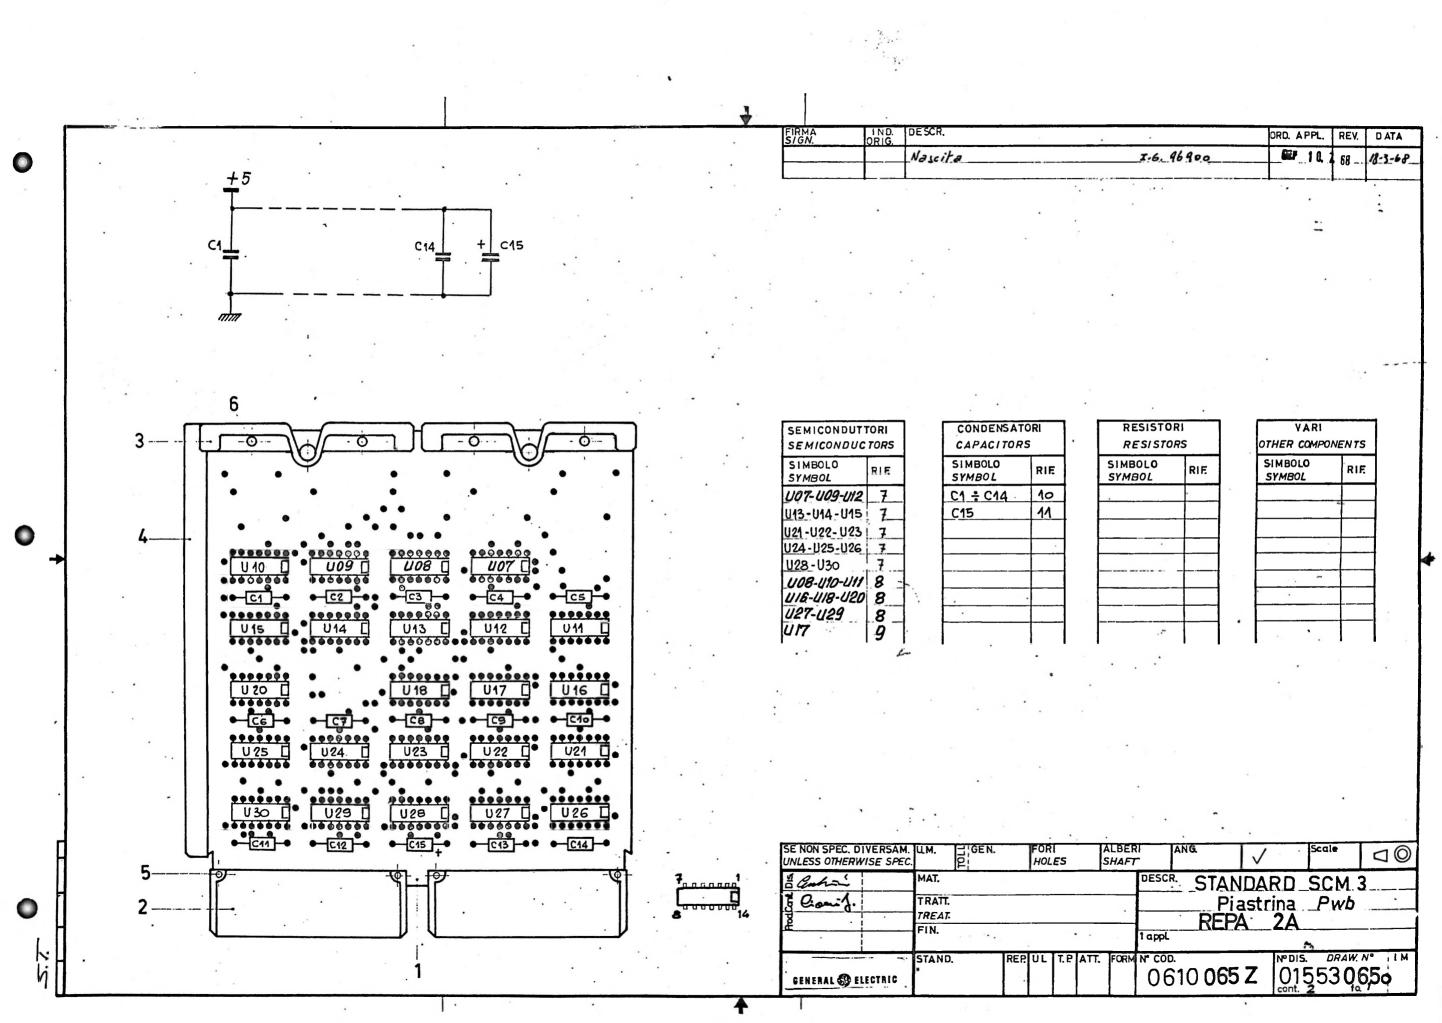


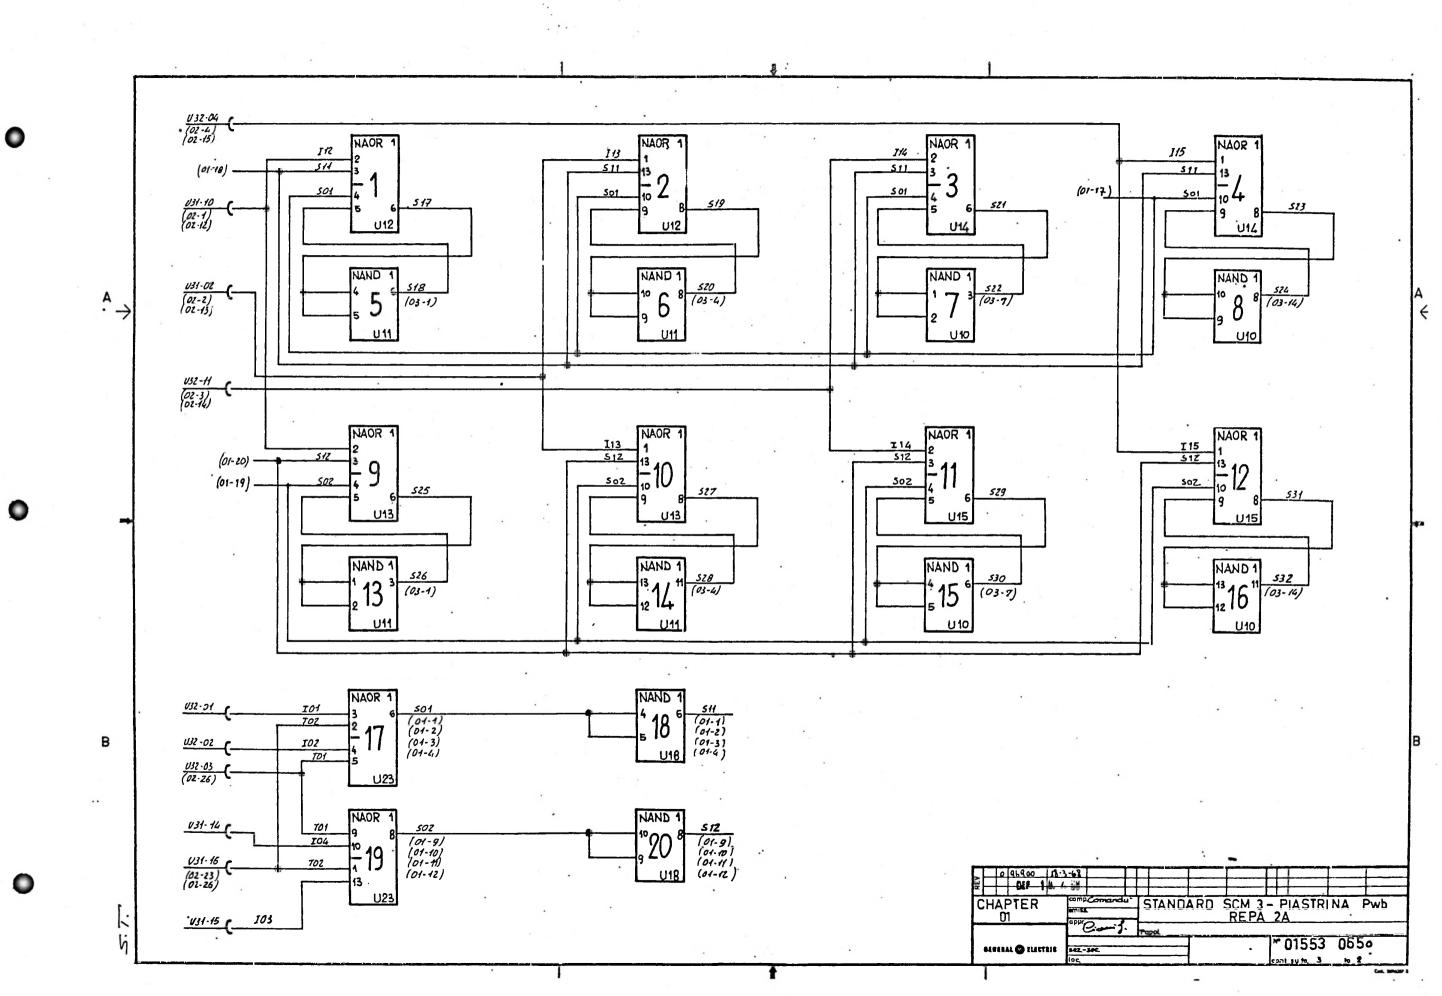


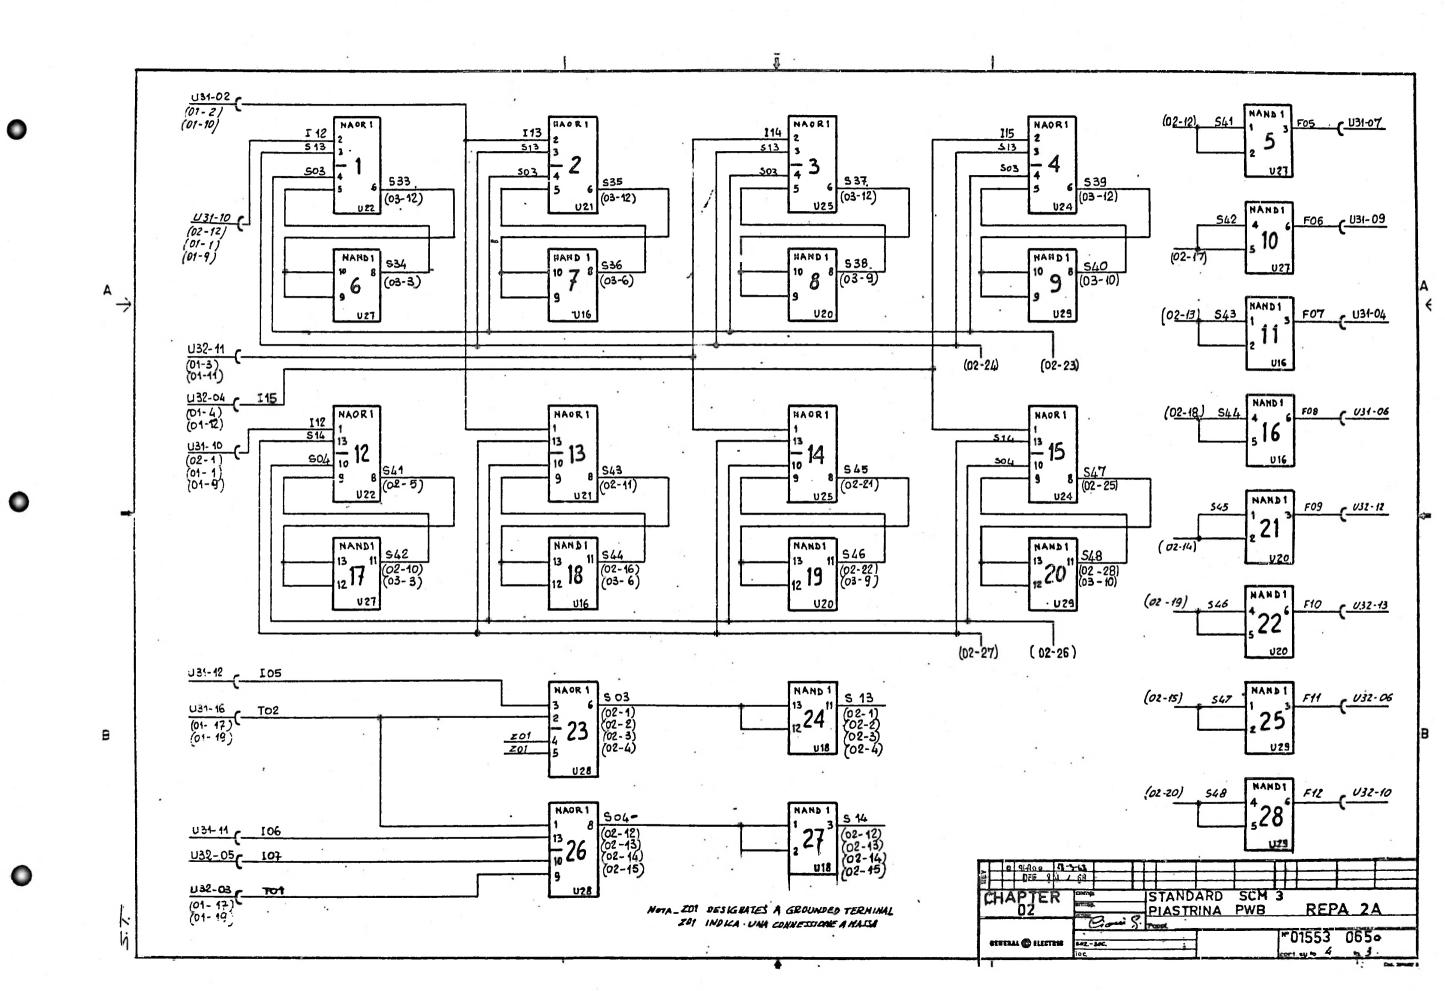


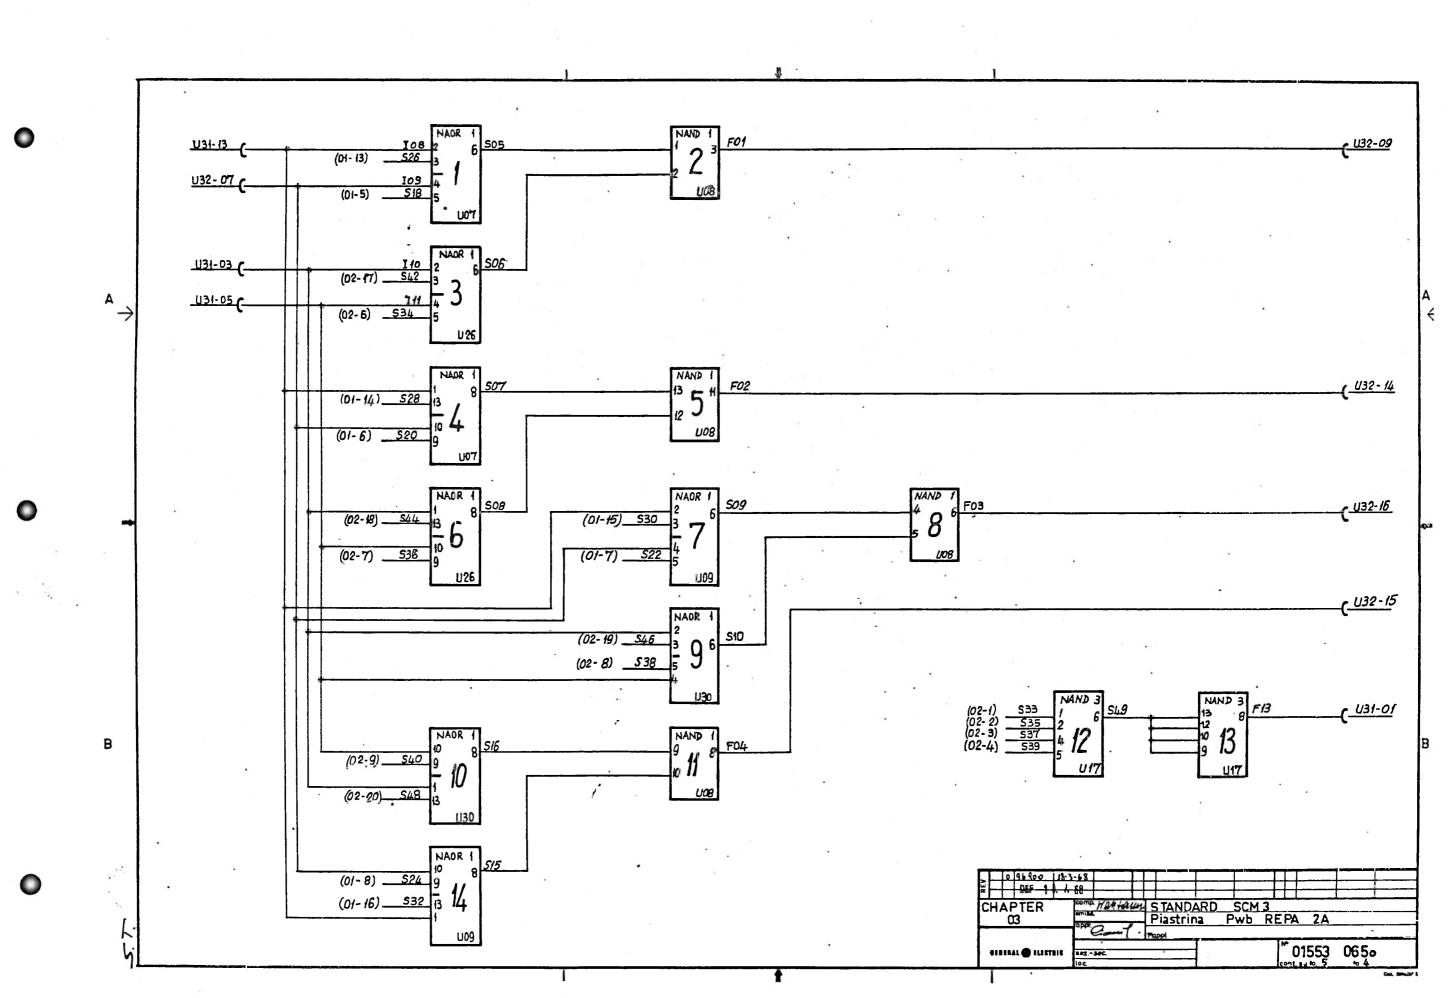


Nº COD. Nº DIS. QUANTITÀ - QUANTITY DESCR. 1SUPPORTO STAMPATO 2CONN. FEMMINA 3 PETT. PER PLASTR. 083,2609,F 016,23646, Q8340Q1TQ5Q13Q39 98399661<u>95</u>913966 9839965105913967 5883144 59964858 59419592 11111111 ATT, UL APPR. ATTUL APPR. 06,10065 4 6 1.6. 96900 DATA. 18-3-68 DEF 1 8 7. 69 PWb 2A TP FOR Nº 3 - PIASTRINA REPA STANDARD SCM STAND. COMP 01553 0650 CONTR. Ciani GENERAL @ ELECTRIC

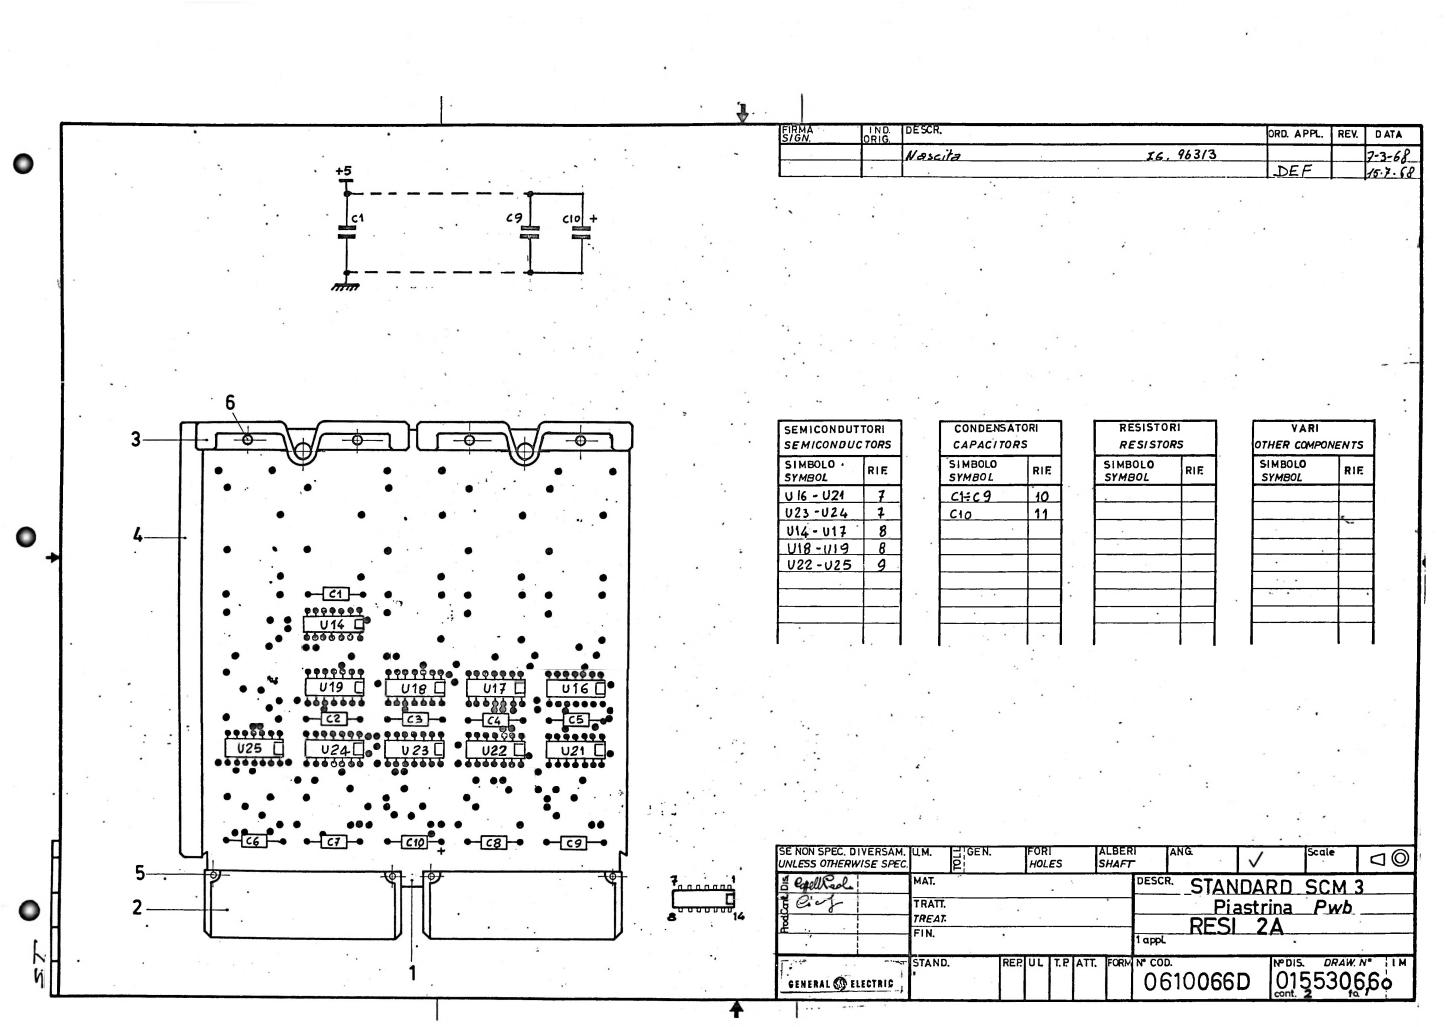


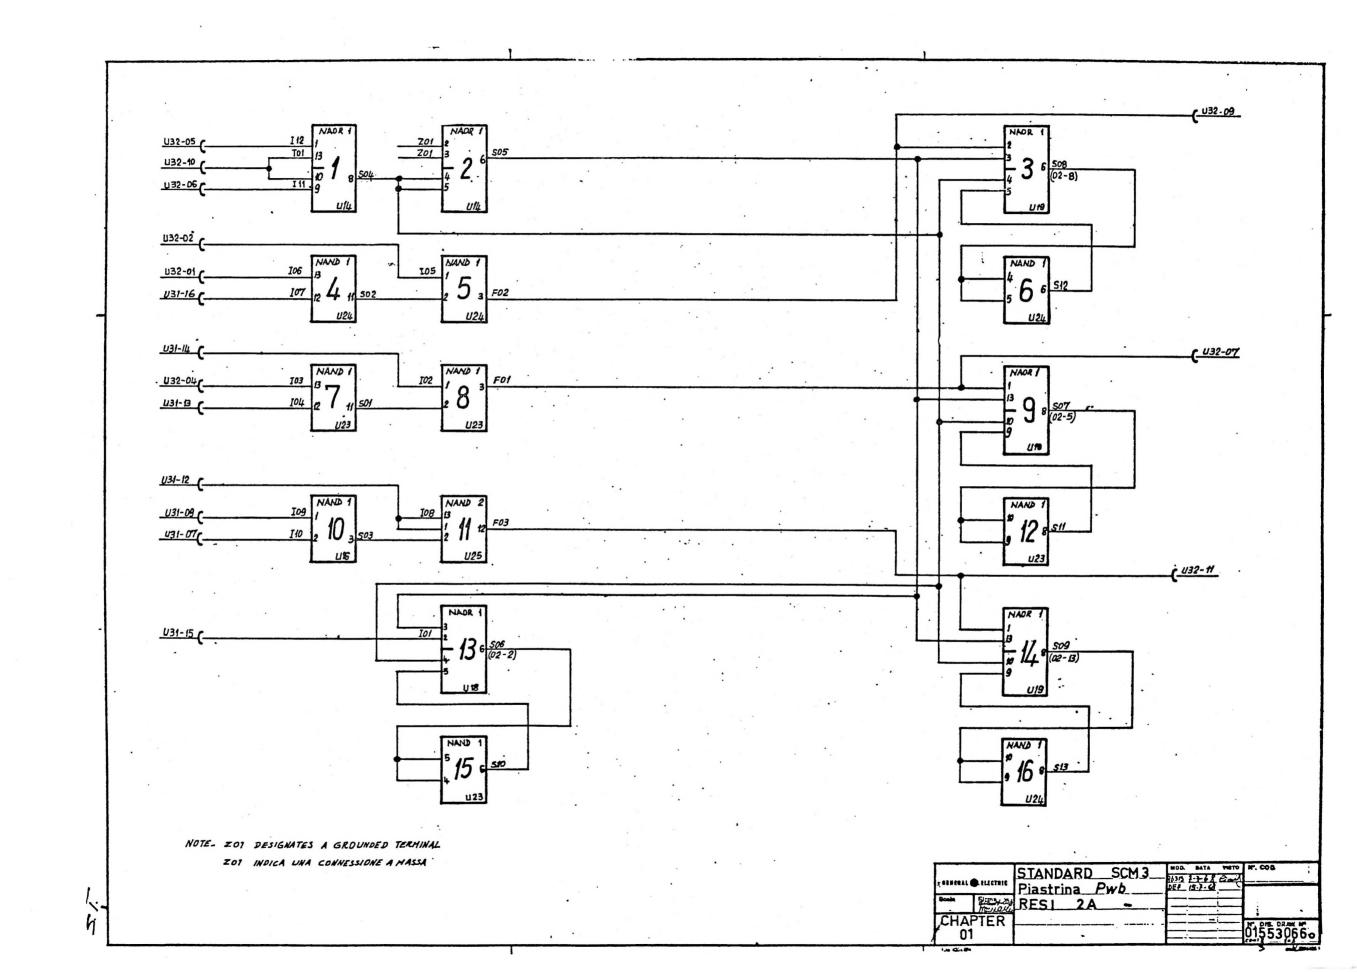

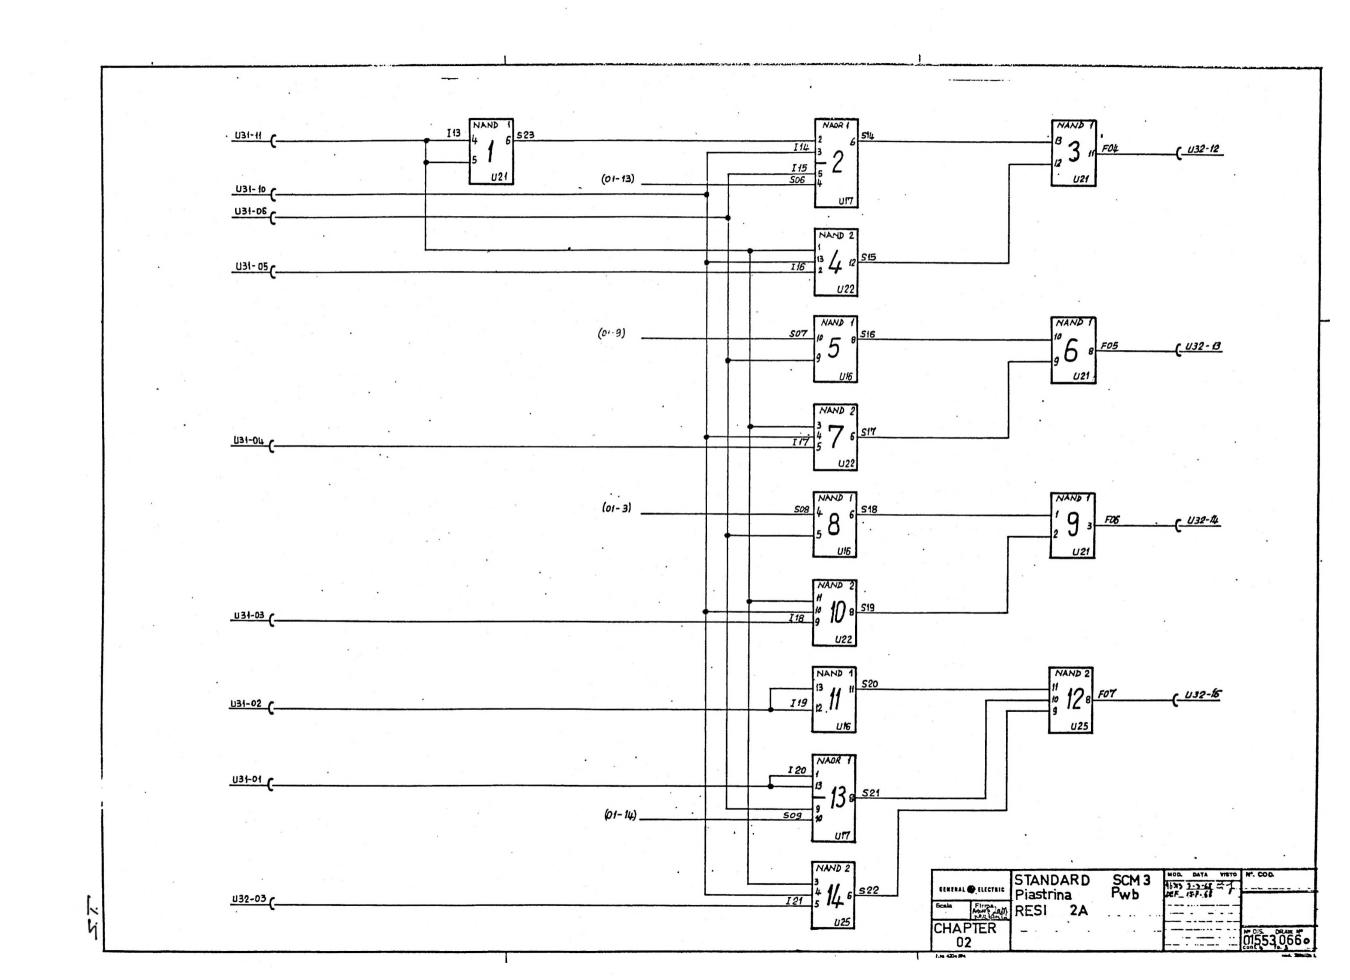

DESCR. Nº COD. Nº DIS. QUANTITÀ - QUANTITY RIF SUPPORTO STAMPATO 0,83,2862 y 0,1,623,757 2CONN. FEMMINA 0834001T05013039 0839966F05013066 9839965195913967 5613919I 5613911**P** 5883166E 5883133E 50064855 ATT, UL APPR. - þ610066, p. DEF VED F.V. 15-7-68 4 6 8 I.G. 96313 7-3-68 3 - PIASTRINA A Pwb TP FOR Nº COMP. STAND. 01553**066** 2 CONTR. Oice GENERAL 🚳 ELECTRIC

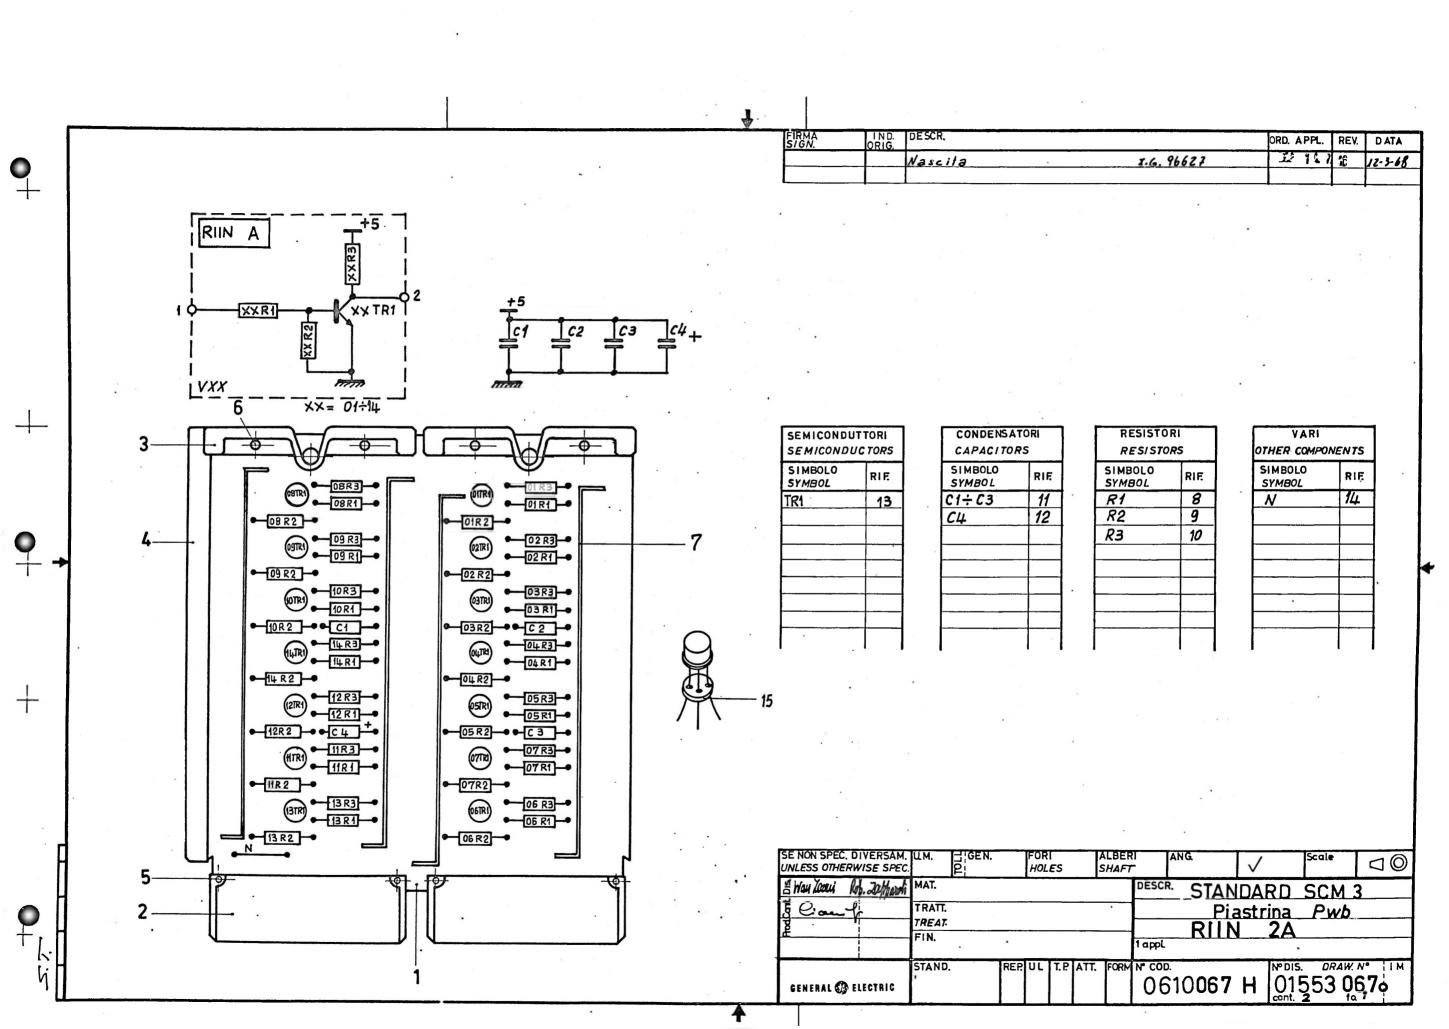


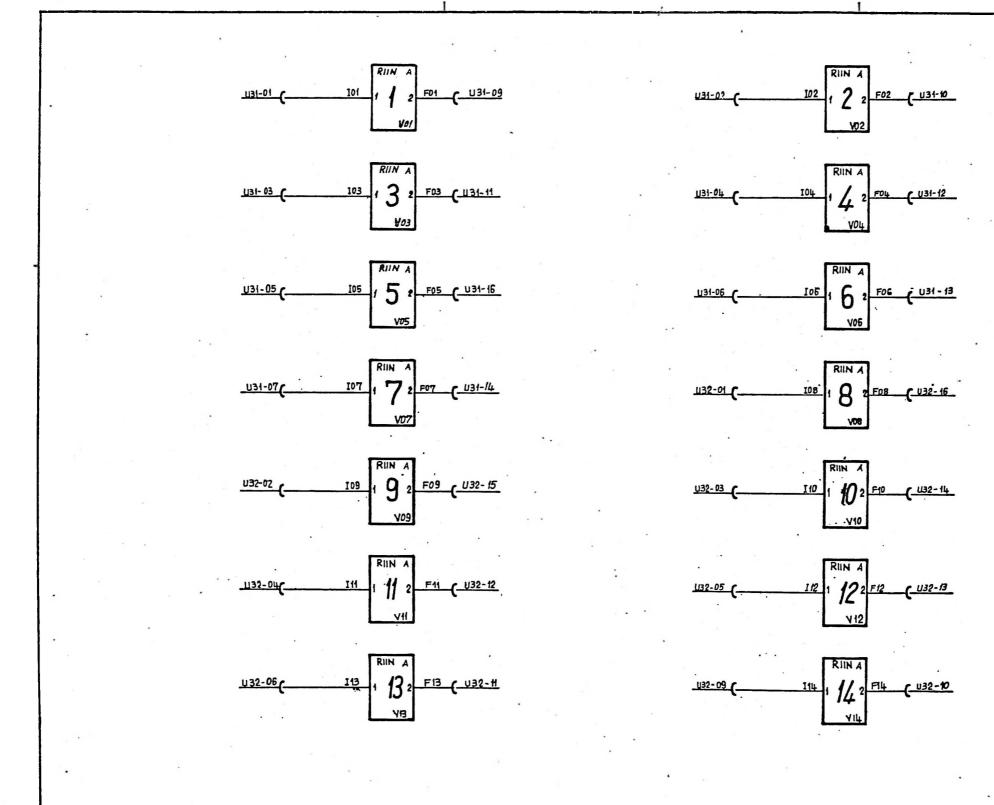



	STANDARD_SCM3	MOOL , DATA VIETO-	M. COD
4 GENESAL CECTRIC	PIASTRINA PWb	10 min 6 3	
Scale   Front	PIASIRINA PWD	-125-15 1-W	
	RIIN ZA		
CHAPTER			M DIE DOAW
01			01553 067
			Dr. 1 - 0 2

FIRMA SIGN GRUPPO-GROUP ORD.APPL REV. DATA 96627 14.3.63 0 27 10 7.53 RIF NºDIS - DRAW.No Nº COD. DESCR. SUPPORTO STAMPATO TP .0149. . .1. 01.62**4**7.1.4 . . 2 05013039. b834001t.conn. Femmina . . 3 05013066. 083.9266R TETT. PER PIASTRINA . 4 05013067. 083.99651) GUIDA PER PIASTRINA .... 56.13010 RIVETTO 1,2x8 0T58 RIC .... 5.6.1.3.0.1.1.1.0.cchiello...15x.70...0.T...NICH.... .7. 0.1833 185. 0837699# BANDELLA DI ALIM X PLASTR. R.NORM.STAB.3.9KOHM.T5.Q.25W 4924290F R.NORM.STAB.1.8KOHM T5.0.25W 4924370F R.NORM.STAB.2.2.KOHM.T5.0.25V 5006485\$ .COND.3300 .pF .200VL .TIQ .PQLIS 5041.0502 .COND. .1. u.F. .35 .VL .TANE..... 58358604 TRANSISTORE IN 8907 FILO NUDO RAME STAGN. Q.8 + TIT. STANDARD SCM<sub>3</sub> Piastrina Pwb RIIN 2A STAND. 01553 0670 APPROV.C. GENERAL 😂 ELECTRIC CONT. SU FO. -FO. 3

Cod. 3695033 2

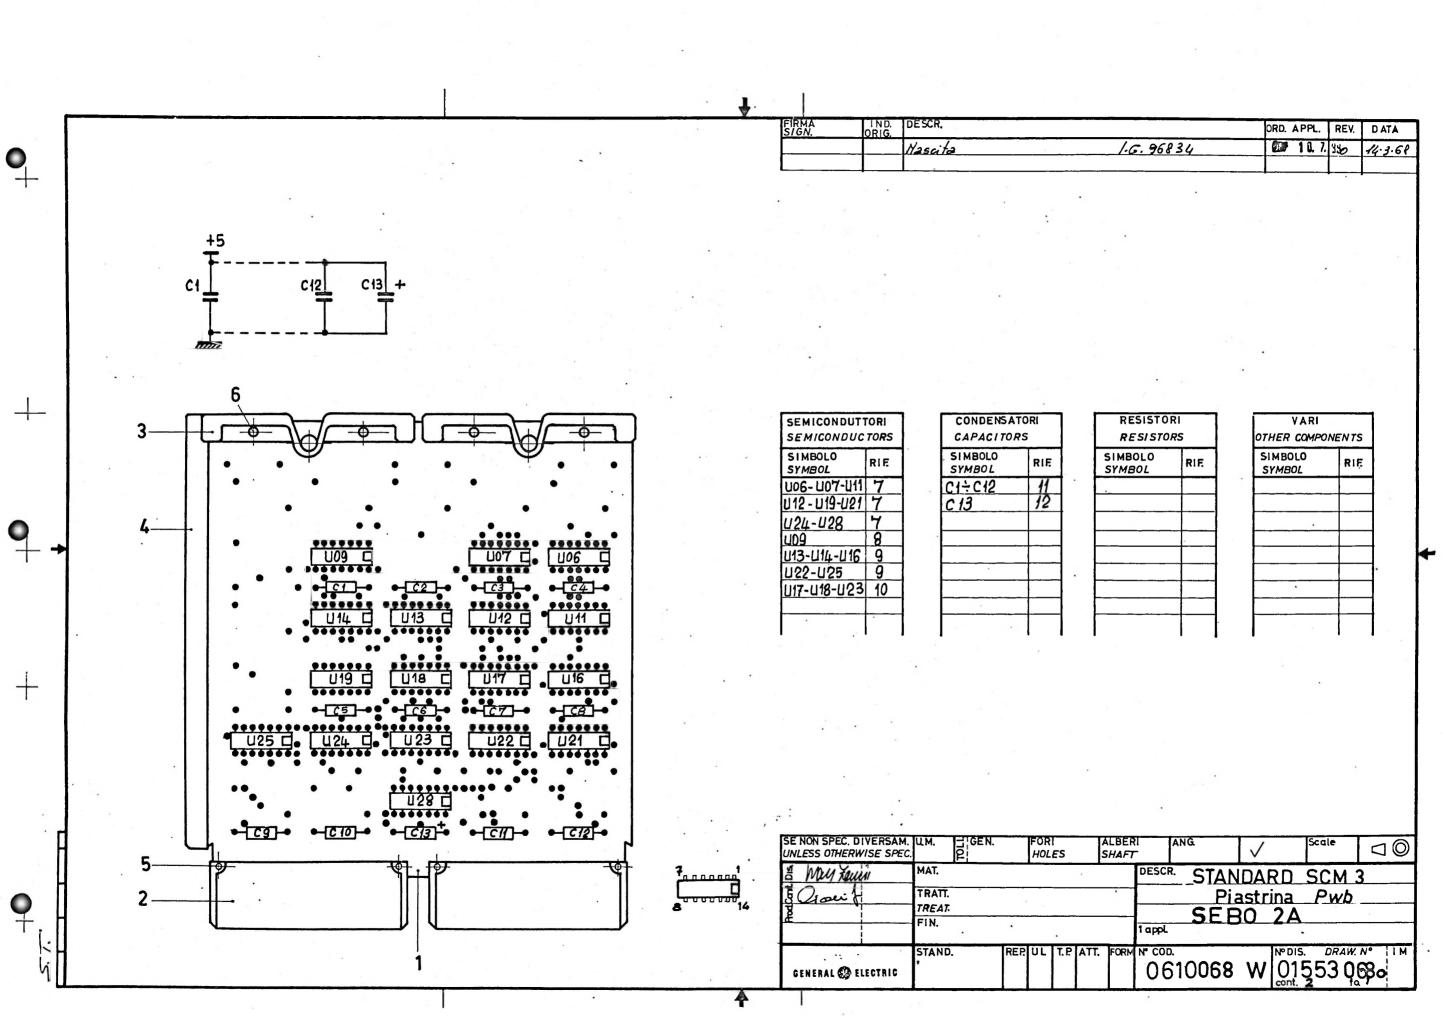

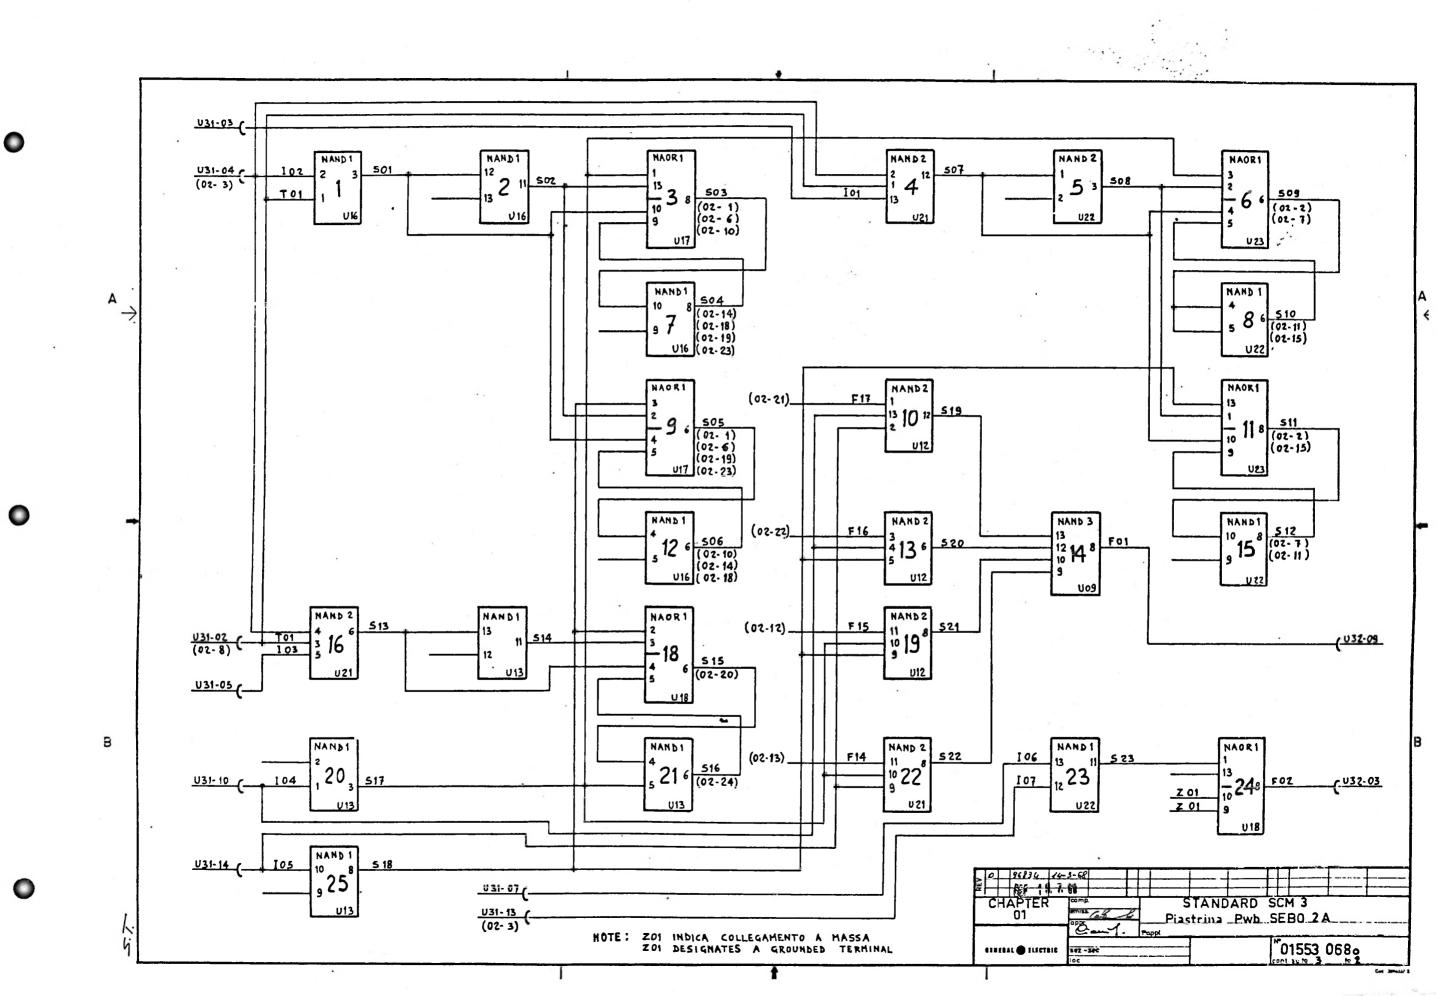

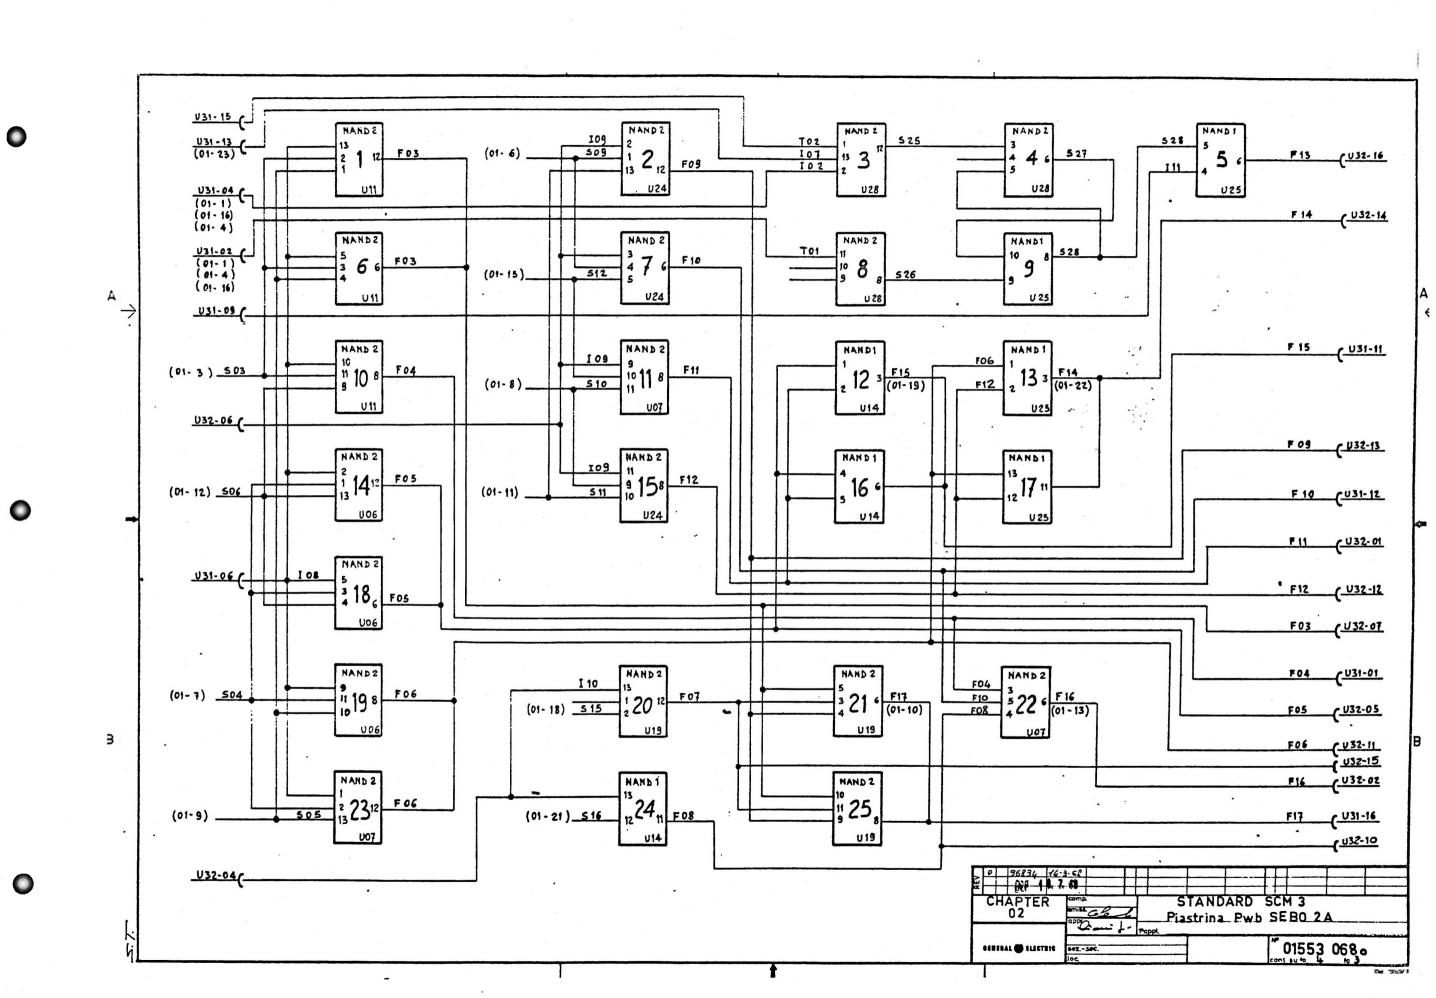


								+								
	FIRMA S/GN	IND. ORIG.	GR	UPPO	-GROUP	ORD.APPL.	REV.	DATA		ATT:UL	ATT UL	ATTUL	ATT.UL	AT TUL	ATT	iL
						96834	0	14-3-68	200190	z: /	: /	:/	: /	: /	<del>'</del>	7
+	-			1		G287 1 0	/· 85		3,0	ò. /	: /	<i>:</i> /	<i>:</i> /	<i>:</i> /	Slota	340
1		1							1,0	/:	<i>/ :</i>	/ :	<b>/</b> :	/ :	3	,
		+		+	++-				QUANT	17. Kal. 80	· 3=Now.	, s e .v.	riaz, quan	t. 6-12- ut		
	RIF. NºDIS	5DRAW.No	Nδ(	COD.		DE	SCR.		01	02 :	03 1	04 !	05	06		TD
	1. 016							.TP0169	1			••••				
•						. FEMMIN			2	•••!	••••	•••!	• • • !	••••		
		)13066. )13067.				. PER P. A. X. P.I.A.S		• • • • • • • • •	۲۰۰۰	•••	•••	•••!	•••	•••	••	
								58 RICOTT	4					• • • !		
	6		ľ			-		T.NICHELA	04			• • •				
	7		-		1			T.NAND. GA		•••	•••!		••••	•••	••	٠
	8		-		1			nand. Gate nand. Gate		•••	•••	••••	•••	•••		.
+	.10		-					E.OR. GATE	1					!		
2 e	.11		-	-	1			.T10.POLL		!						
12	.12	• • • • • • •	504	1050	COND.	4uF351	TL .T20	TANT	••••	•••;	•••	•••!	••••	•••	••	٠
	• • •   • • •	• • • • • •	•••	• • • •	•••••		• • • • •		• • •	••••	•••!	•••	••••	•••!	••	٠ ا
						· • • • • • • • •		· • • • • • • • • • • • • • • • • • • •	···i							
				••••		• • • • • • •			i	!	!	;	!	!		.
<b>⊥</b> →			• • •	••••		• • • • • • •	• • • • •	• • • • • • • • •	•••			••••	••••	••••		٠L
T -	• • •   • • •	• • • • • •	•••	••••	• • • • •	• • • • • • •	• • • • •		• • • •		•••	•••	•••			
			• • •			· • • • • • • • • • • • • • • • • • • •		· • • • • • • • • • • • • • • • • • • •						;		
-										!	!	!				$\cdot$
		• • • • • • •	• • •	• • • •	· · · · ·		• • .• • •	• • • • • • • • • • • • • • • • • • • •	• • •	•••		•••	•••!	!	••	١
			•••	• • • •		• • • • • • • •	,		1		!	i				1
⊥.	STANDARD SCM 3- PIASTRINA PWb														-	
+	COMP.				<del></del>	SEB		STAND.	TP FO	R. Nº						4
		,			GENES	Al 🚱 Elect	J	SIANU.		0	1553	3 06	80			
	APPROV.	2ioui?	+		I SEMEK	wr 60, creni	W10				SU FO			). 4	•	


.


\_

0

Cod. 38°6333 2

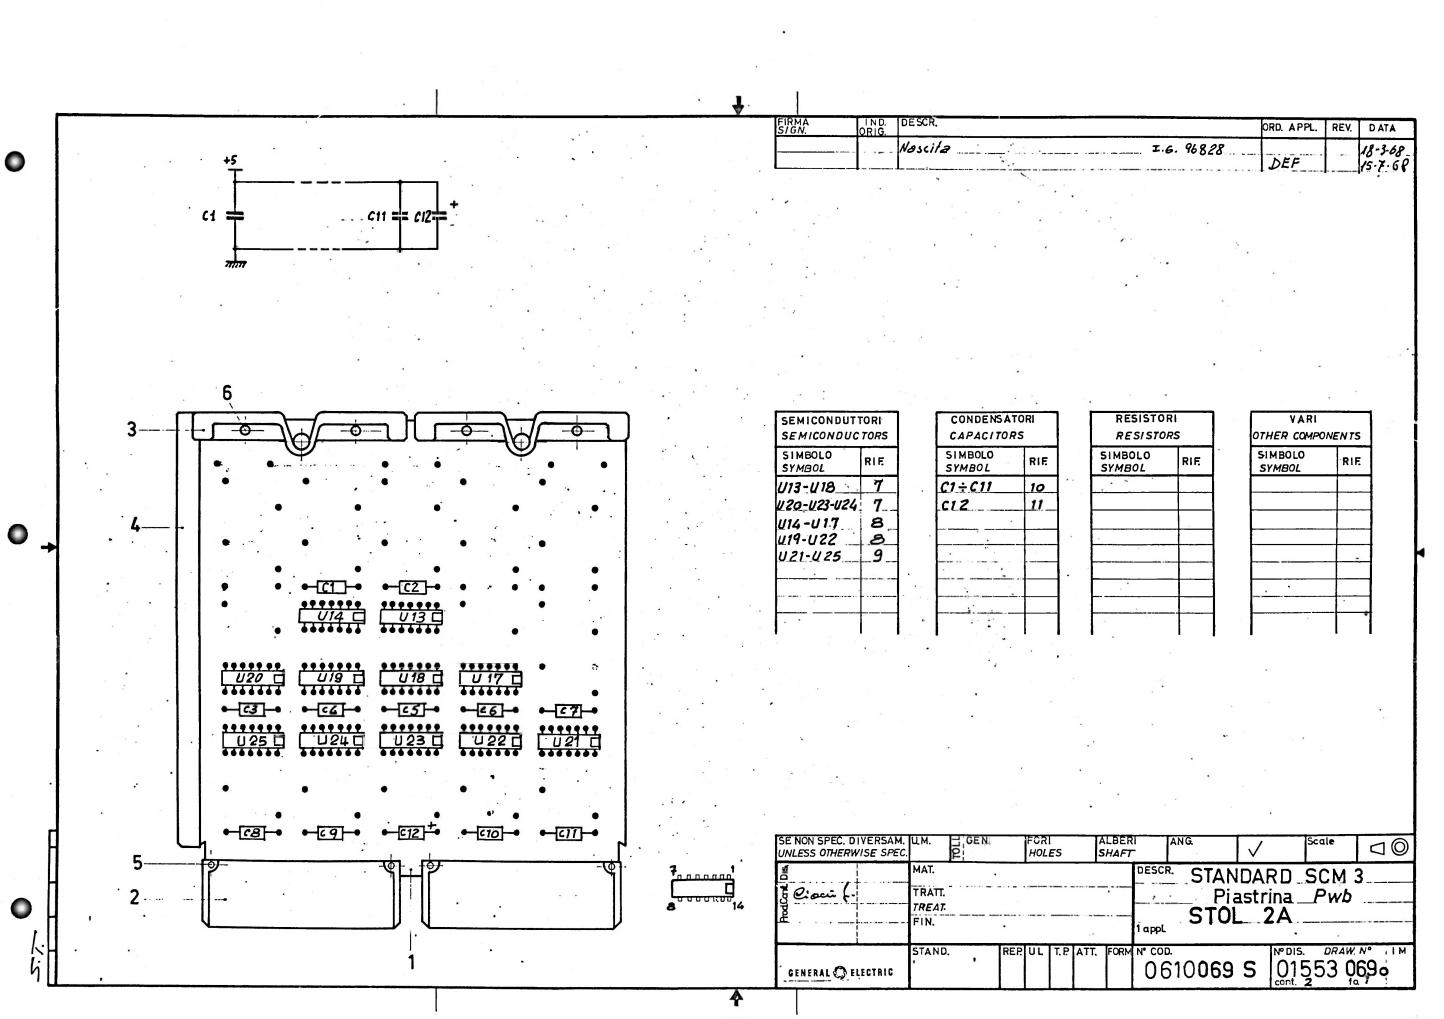


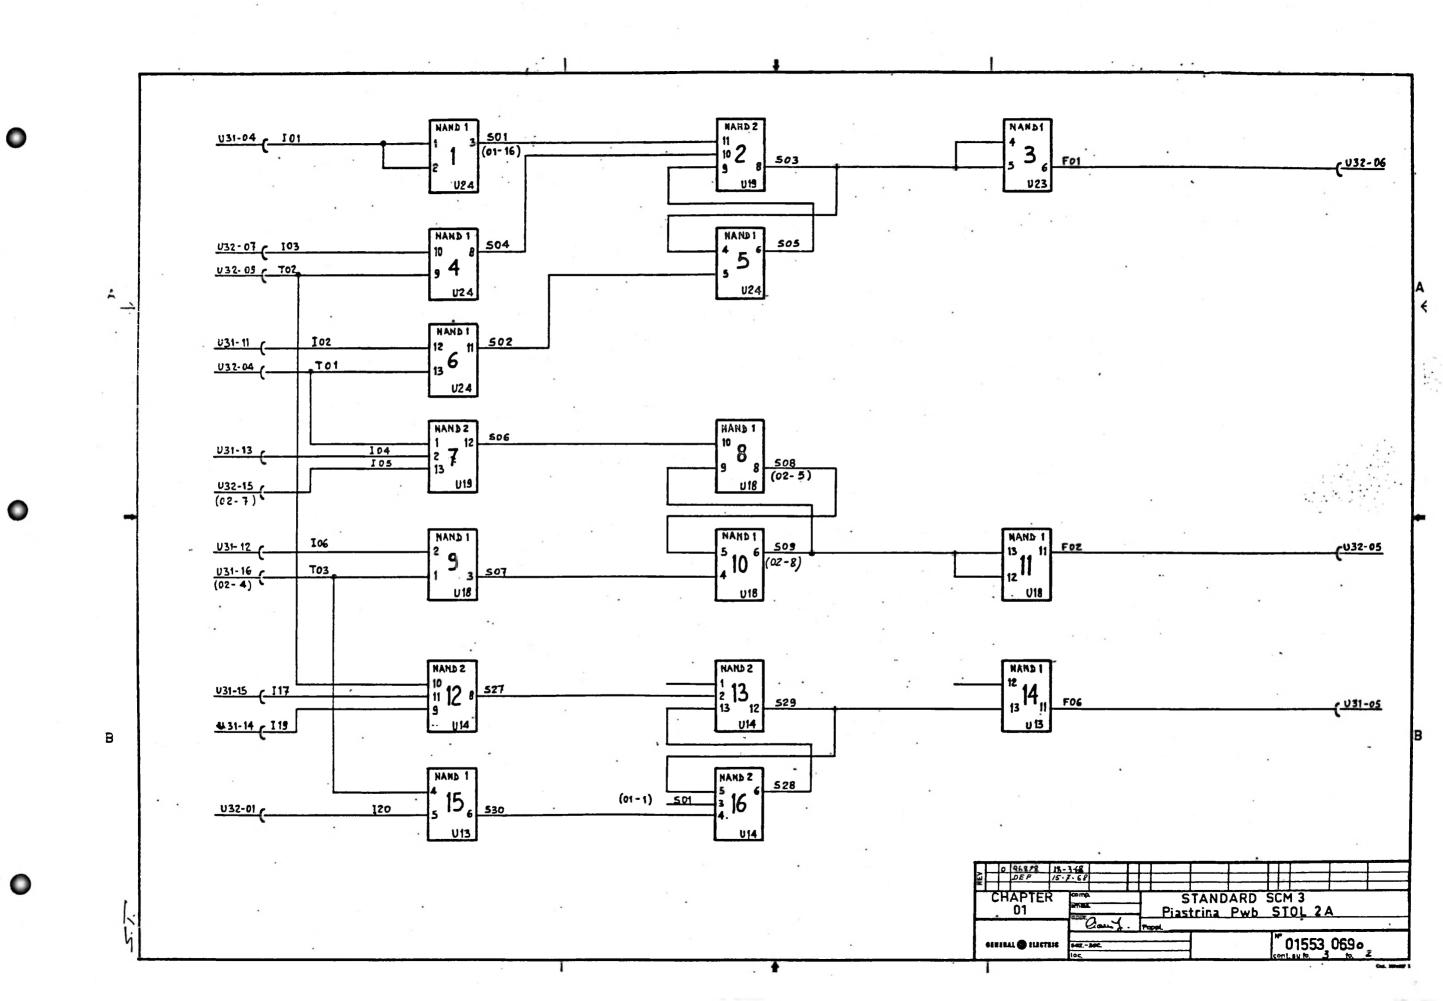


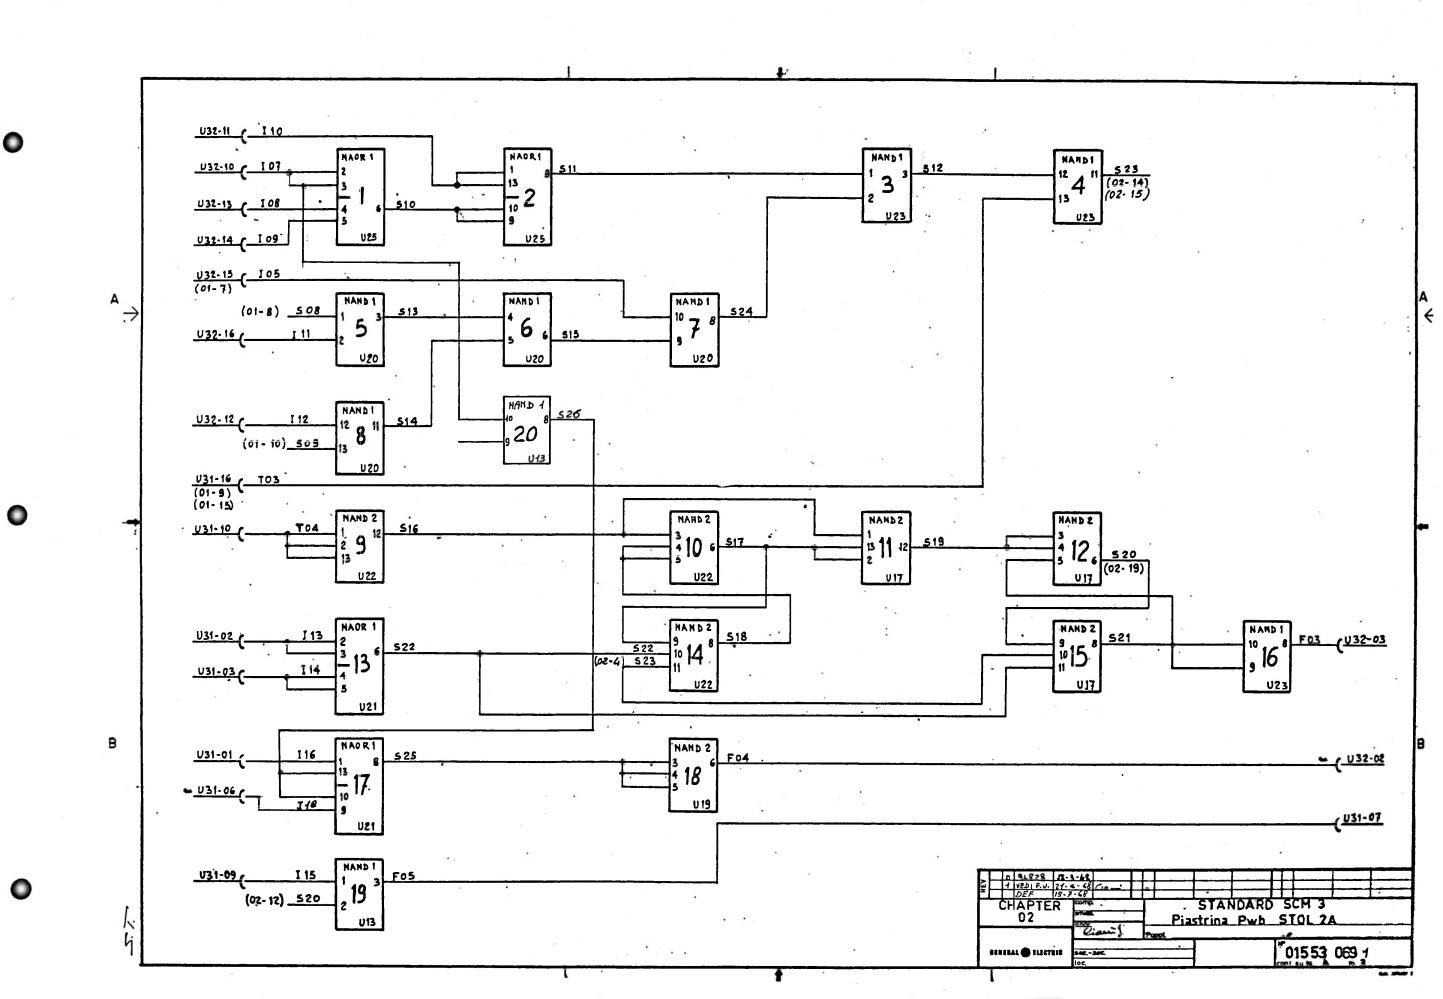



QUANTITÀ - QUANTITY DESCR. Nº COD. Nº DIS. RIE 1SUPPORTO STAMPATO 0832865M01623763 2CONN. FEMMINA
3FETT. PER PIASTR.
4GUIDA X PIASTR. 834001тф5013039 50064855 DEF VEDI F.V. 15.7. 68 06,10069, 4 18.9.68 6 DATA - 18-3-68 I.6. 96828 STANDARD SCM 3 - PIASTRINA Pwb STOL 2A COMP 01553069 3 CONTR. Cioeni J GENERAL 🚳 ELECTRIC

.

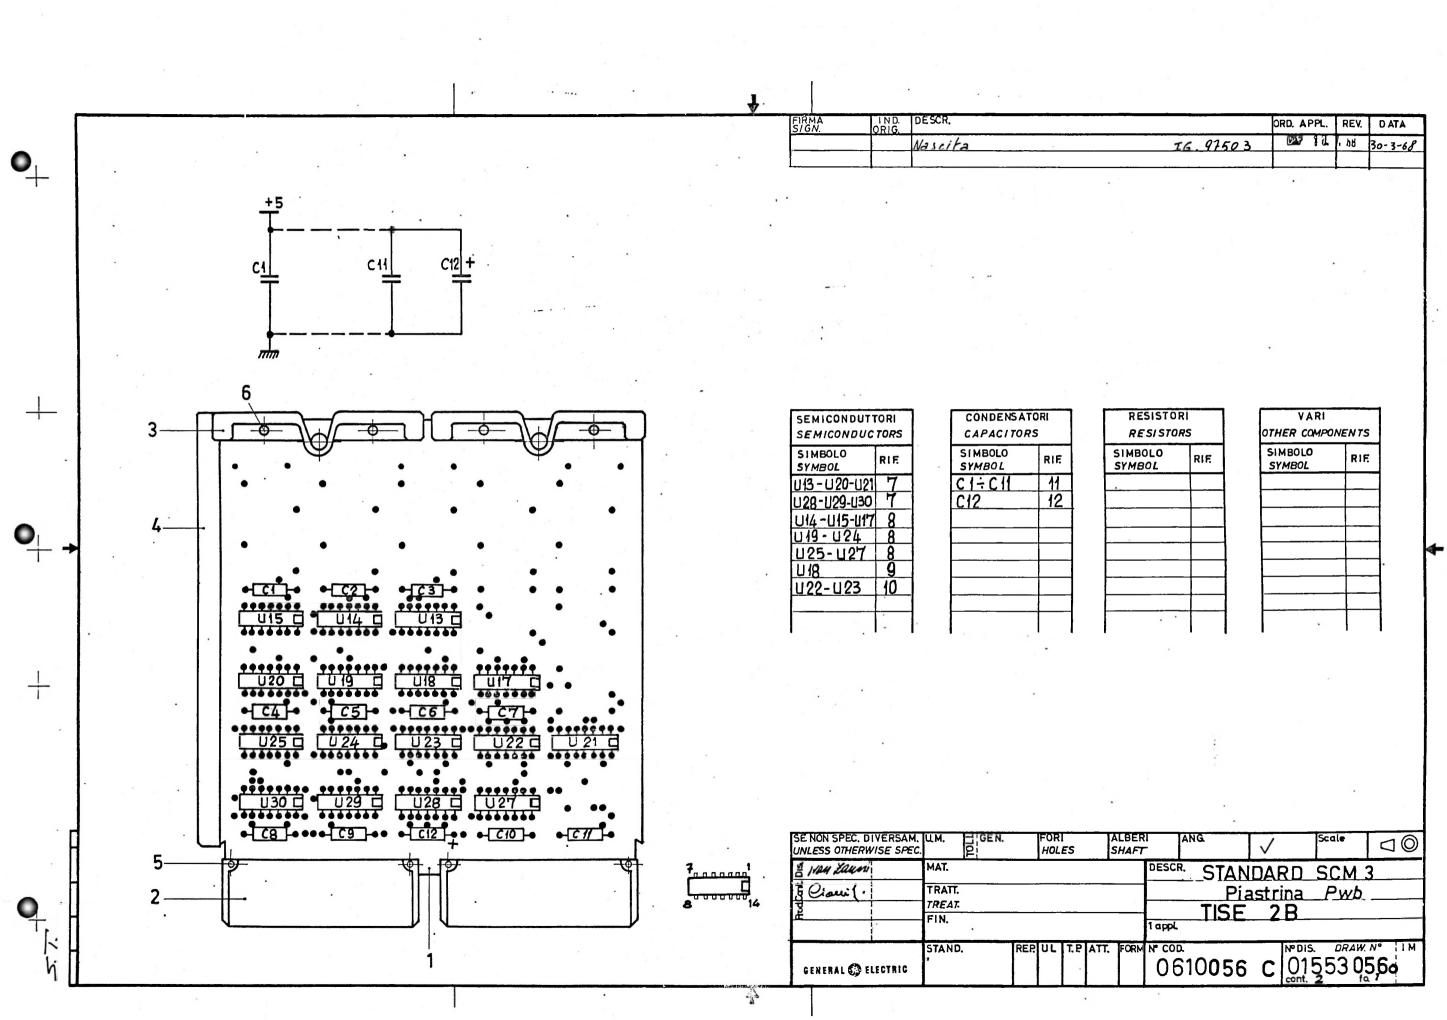

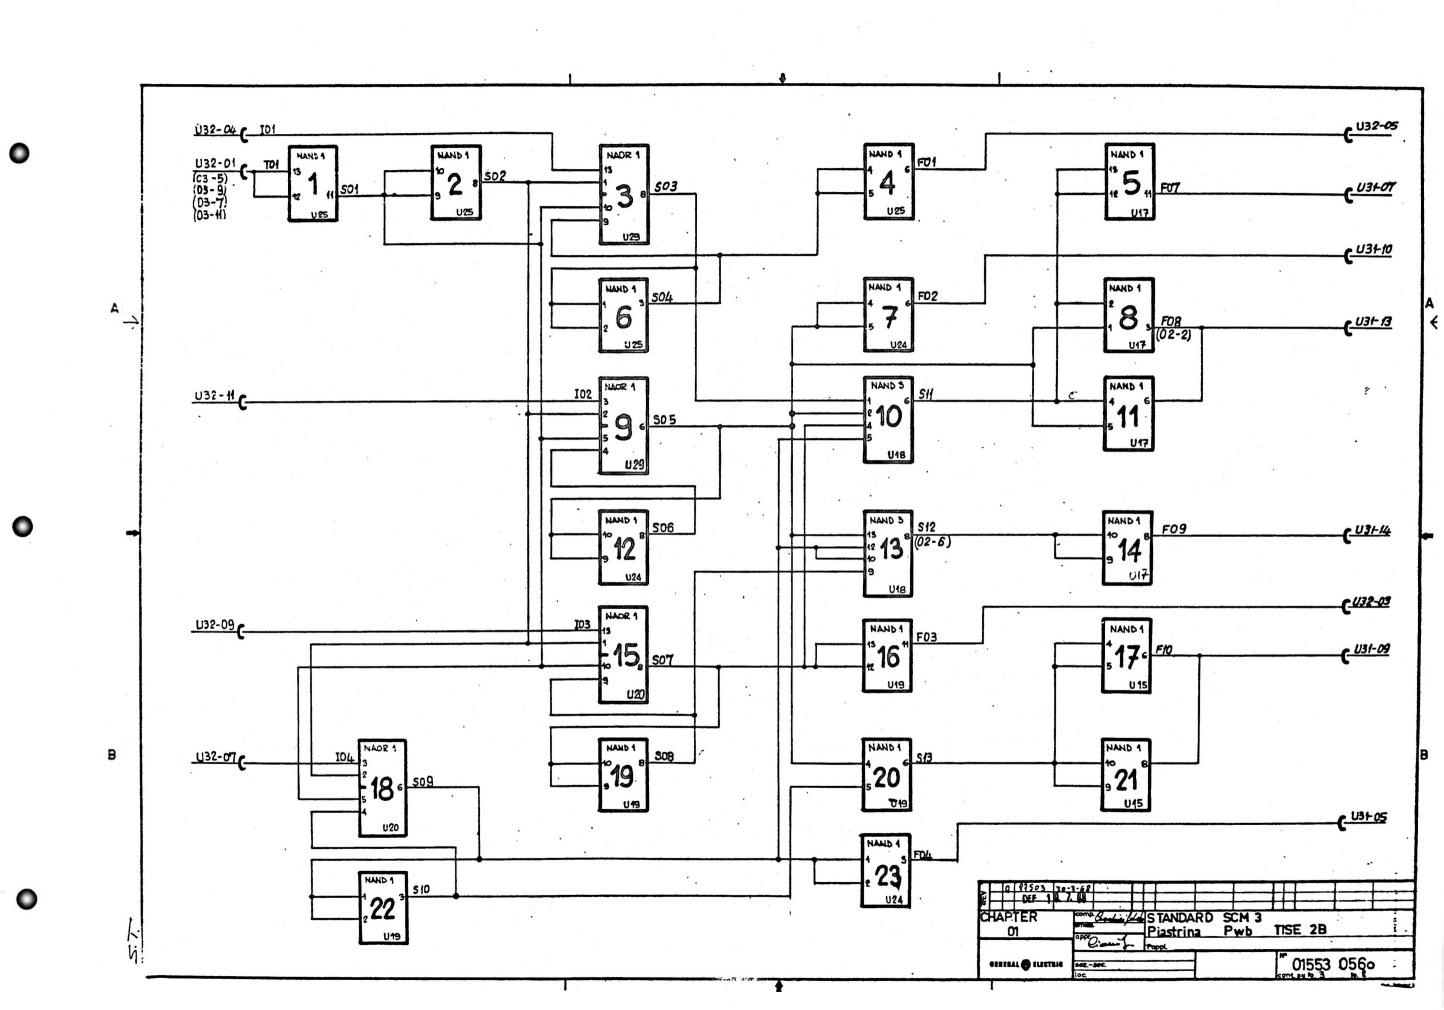


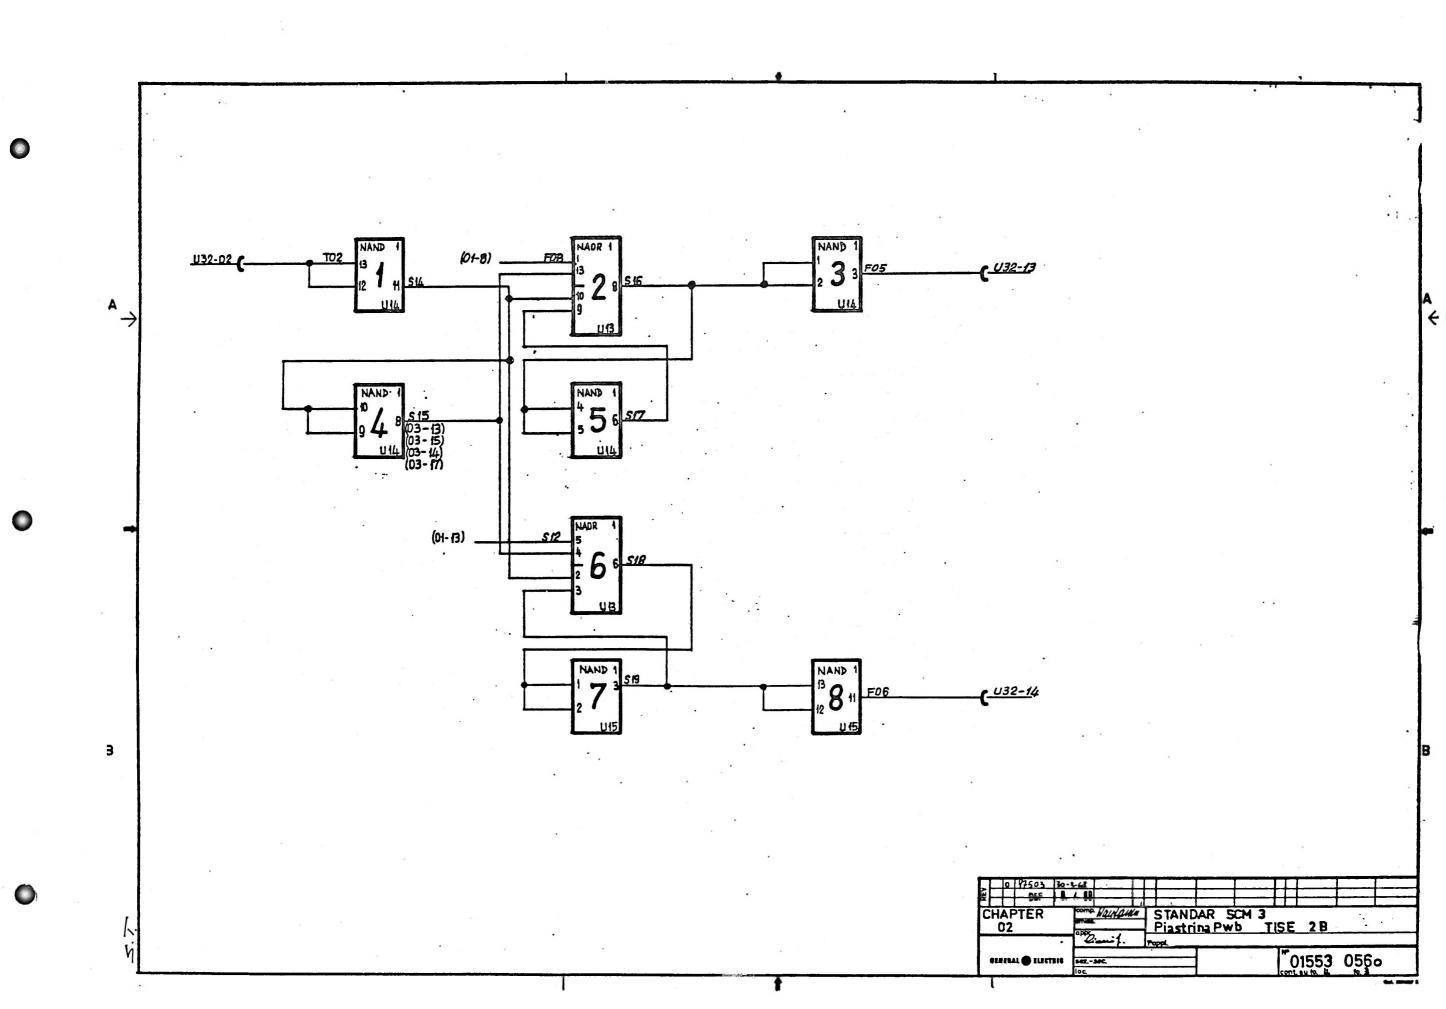


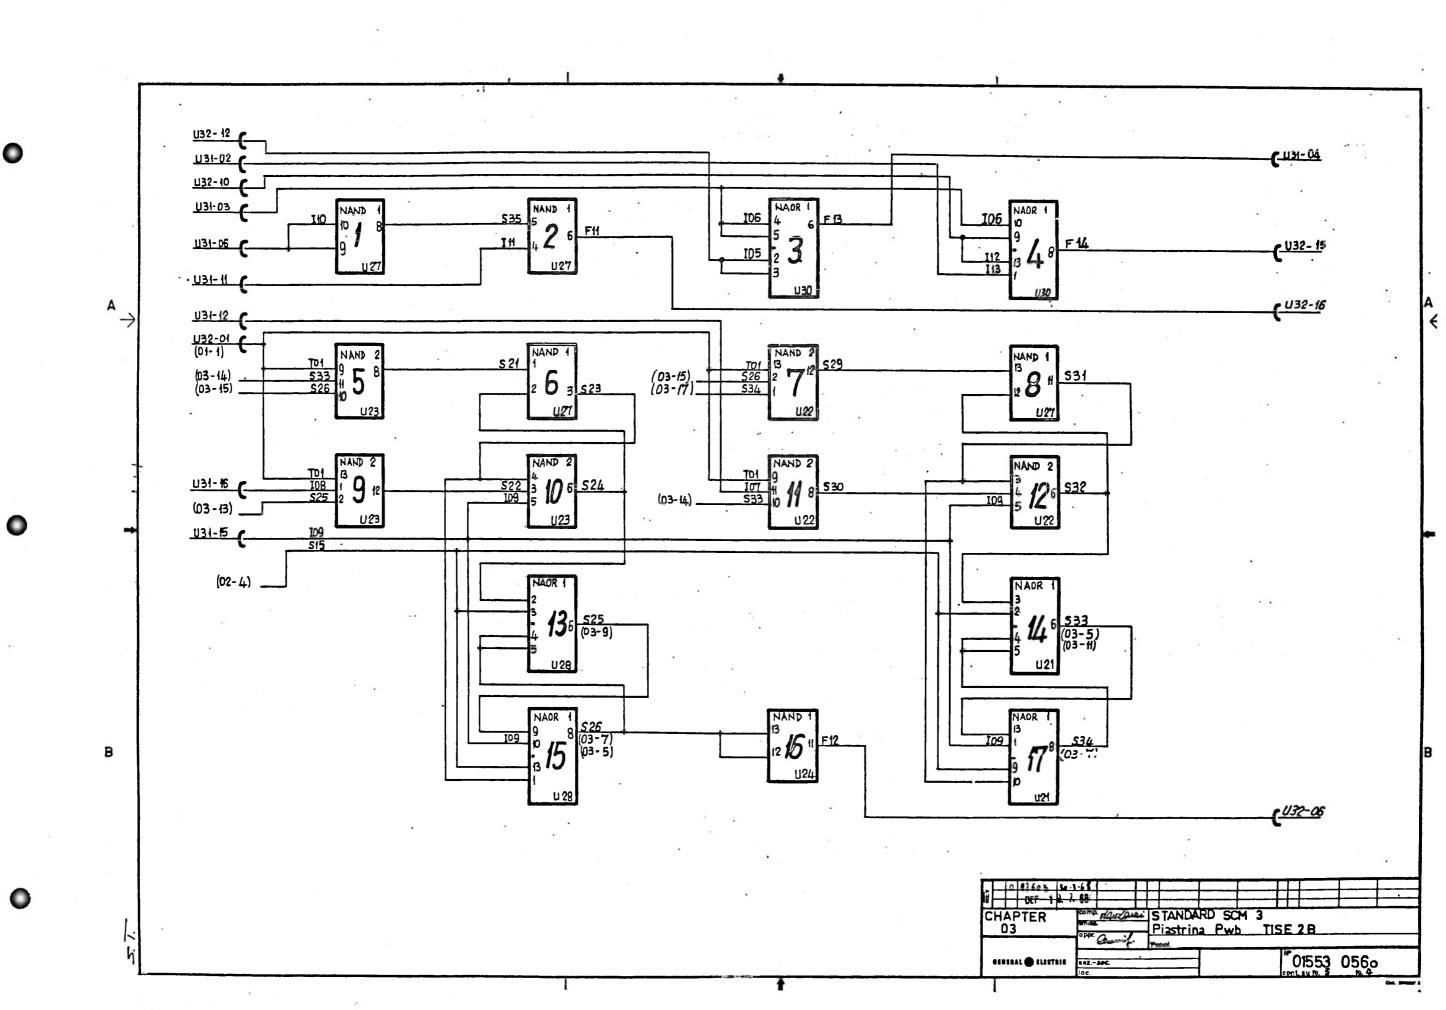


								<b>†</b>							
	FIRMA 5/GN	IND. ORIG.	g G F	RUPPO	-GROUP	ORD.APPL.	REV.	DATA	COD. ARC	ATT.UI	ATTUL	ATTUL	ATTUL	AT T.UL	ATT UI
			$\perp \downarrow$		$\bot$	97503	0	30-3-68	./	ci /	1:/	: /	: /	: /	· .
1			+	_ _		DEF 10	7. 88		0.7	48/	: /	:/	: /	<i>:</i> /	: 3
. 1									17/5	2 / S	· / :	` / <i>:</i>	· / :	· / :	SIGLANAME
			$\vdash \vdash$			<u> </u>		ļ			<u> </u>	<u>/ :</u>	<u> </u>	<u> </u>	
	RIF. NºDIS	-DRAW.No	NΩ	COD.		DE	SCR.	1	QUANT 01 !	02 1	03 1				UM TI
			<del></del>		SIPPOF	to stame		82	*813 £021'80	1513 2021	19 20 21 80	1819 10 21 80	18 19 10 21 80	18 19 2021-50	
						FEMMINA			2					• • • • •	
	_					PER PLAS			2	!	!	•••	•••!	• • • !	
	40501	13. 06.7.			1	.X.PIAS			1	•••	•••	• • •	•••	•••;	•• •
	3	• • • • •			1	IQ <b>.1.,2</b> X8		LCHELATO	. 4i	•••	* * %	•••	•••	•••!	•• •
	7		1-			IAL EXCLU			. 6						
1.4	₿	• • • • •	588	31220	TTL.QU	IAD 2 INF	UT NAN	GATE	7	!		• • •	!	!	
·	9	• • • • • •				IAL 4 INF			1	•••		•••	•••	• • •	
T	. 1.1	• • • • • •	-					AND GATE . LO POLLES	2	•••		•••	••••	•••	•••
	.12				1	.1. MF. 351			. 1	,			1		
`						/				!				• • • •	
										• • •		• • •			
		• • • • •	• • •		••••	• • • • • • •			•••!	•••		•••	• • •	•••	
	•••	• • • • • •	• • •			• • • • • • • •	• • • • • • •	• • • • • • • • •	•••!		••••	•••!	• • • !	•••	••
+ ->							 		1			!			
						• • • • • • •						!	!		
-		• • • • • •				• • • • • • • •				•••		•••	•••!	•••	
	•••	• • • • • •	• • •	• • • •		•••••	• • • • • • •	• • • • • • • • • • • • • • • • • • • •	• • • •	•••	•••	•••	•••	••••	•• •
£	•••	• • • • • •	• • •	••••	•••••	• • • • • • •	• • • • • •	• • • • • • • • •		• • • • •	···i			!	
										i				1	
										•••;	!		!		
+-		• • • • • •	• • •	••••			• • • • • • •	• • • • • • • •		• • • • •	• • •	•••		••••	
*	• • • • • • • • • • • • • • • • • • • •	• • • • • •	• • •	• • • •	••••	• • • • • • •	• • • • • •	• • • • • • • •	•••	••••		•••		,	
														[	
									• • •	•••!		•••			
	•••	• • • • • •	• • •	• • • •	••••	• • • • • • •	•••••	• • • • • • • •	•••	•••	• • • ¦	••••	•••;	•••!	•• •
	• • • • • •	•••••	•••	• • • •	••••	• • • • • • •	• • • • • •	• • • • • • • •	!	•••	•••	•••!	· • • į	••••	
*												i	1		
										•••;					
		• • • • • •	• • •	• • • •			• • • • • •		•••	•••		••••	••••	••••	.
	•••	• • • • • •	• • •	• • • •	•••••	• • • • • • •		• • • • • • • •	••••	••••		•••;	•••	•••	.
	TIT. ST/	ANDA	RD	S	СМЗ										
+	Pia:	strina	1		Pwb	TIS	E 2B								
	COMP.						51	AND.	TP FO	R. Nº	<u> </u>	~ ~	<b>F</b> •		
- 1	APPROV.	, .	1		GENER	AL 🌑 ELECT	RIC			001	0155 IT. SU FO	3 0	שׁׁלַּטְׁכּ	) 0. <i>5</i>	
Į.		iveri	4.			<del></del>	l	<b>↑</b>		CON	11. 50 FC	J. /	P.(		. 38%33


٠.

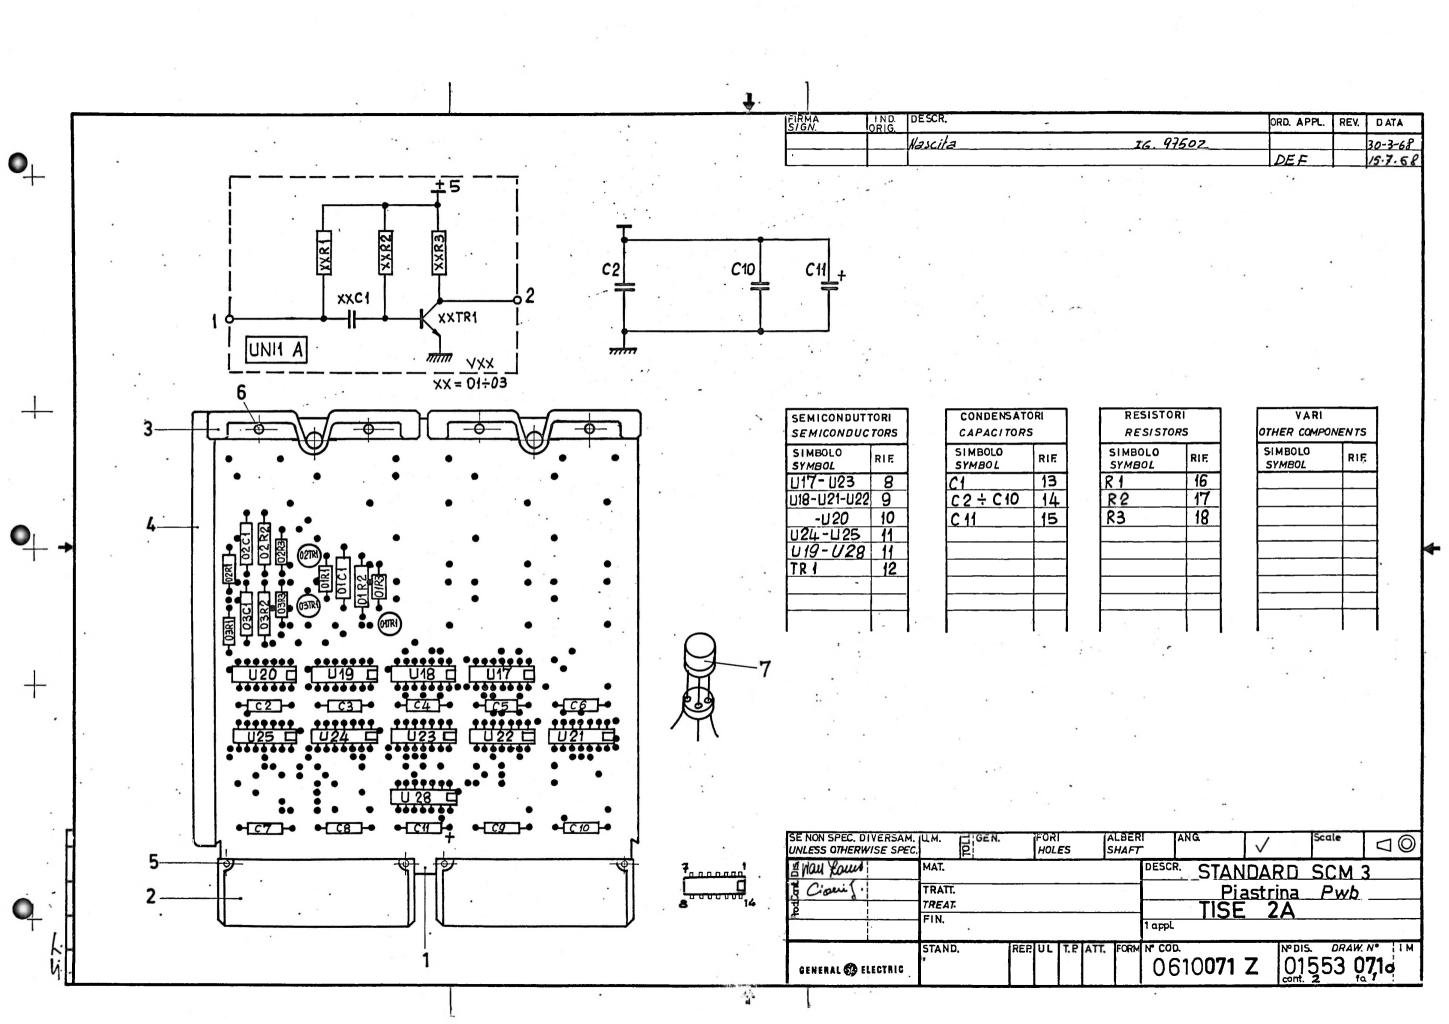


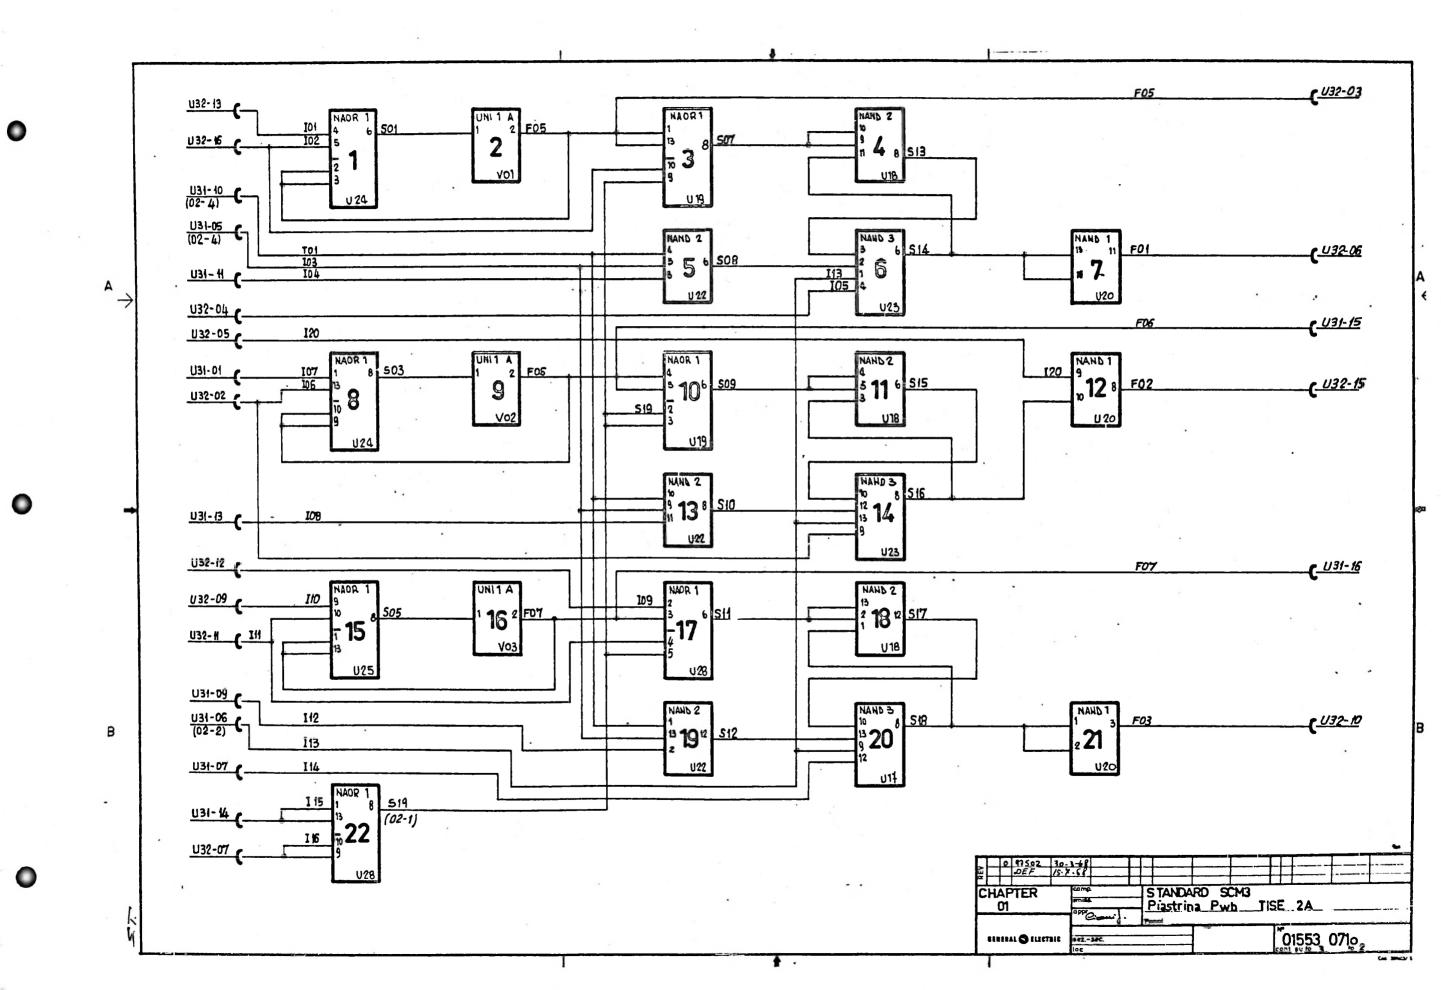

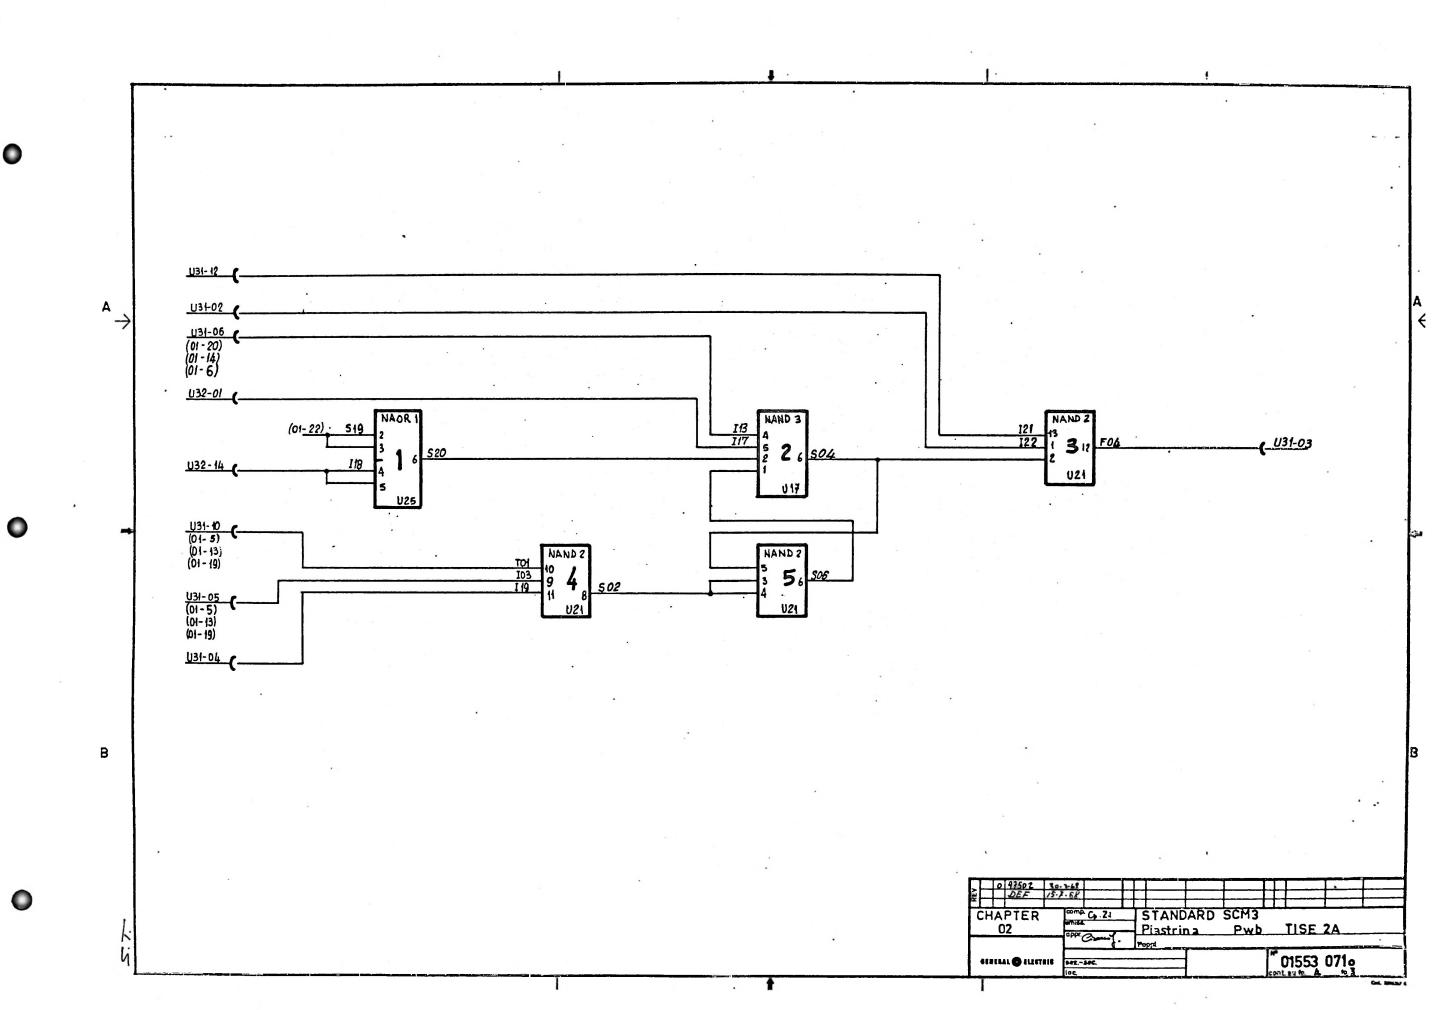


GRUPPO-GROUP ORD.APPL DATA 97502 30-3-68 VESI F. V. 25.5.68 15.7.68 DEF 18.9.68 TEM NºDIS - DRAW.No DESCR. NºCOD. 0832**%17**SUPPORTO STAMPATO **0232**... 205013 039 08340011CONN. FEMMINA... 405013 067 08399651GUIDA X PIASTR. 56130101 RIVETTO 1.2X8 OT58 RICOTTO 5613911FOCCHIELLO 15X70 OT NICHELATO 58831447TTL DUAL 4 INPUT NAND GATE 50114401 COND. 470pF 300VL MICA 50064855 COND. 3300pF 200V T10 POLIES. 4913390VR.NORM.STAB. 390 OHM T5 0.01W SCM 3 - PIASTRINA PWb STANDARD TISE 2A COMP. 01553 071 3 APPROV. Crown ). GENERAL @ ELECTRIC CONT. SU FO. FO. 4

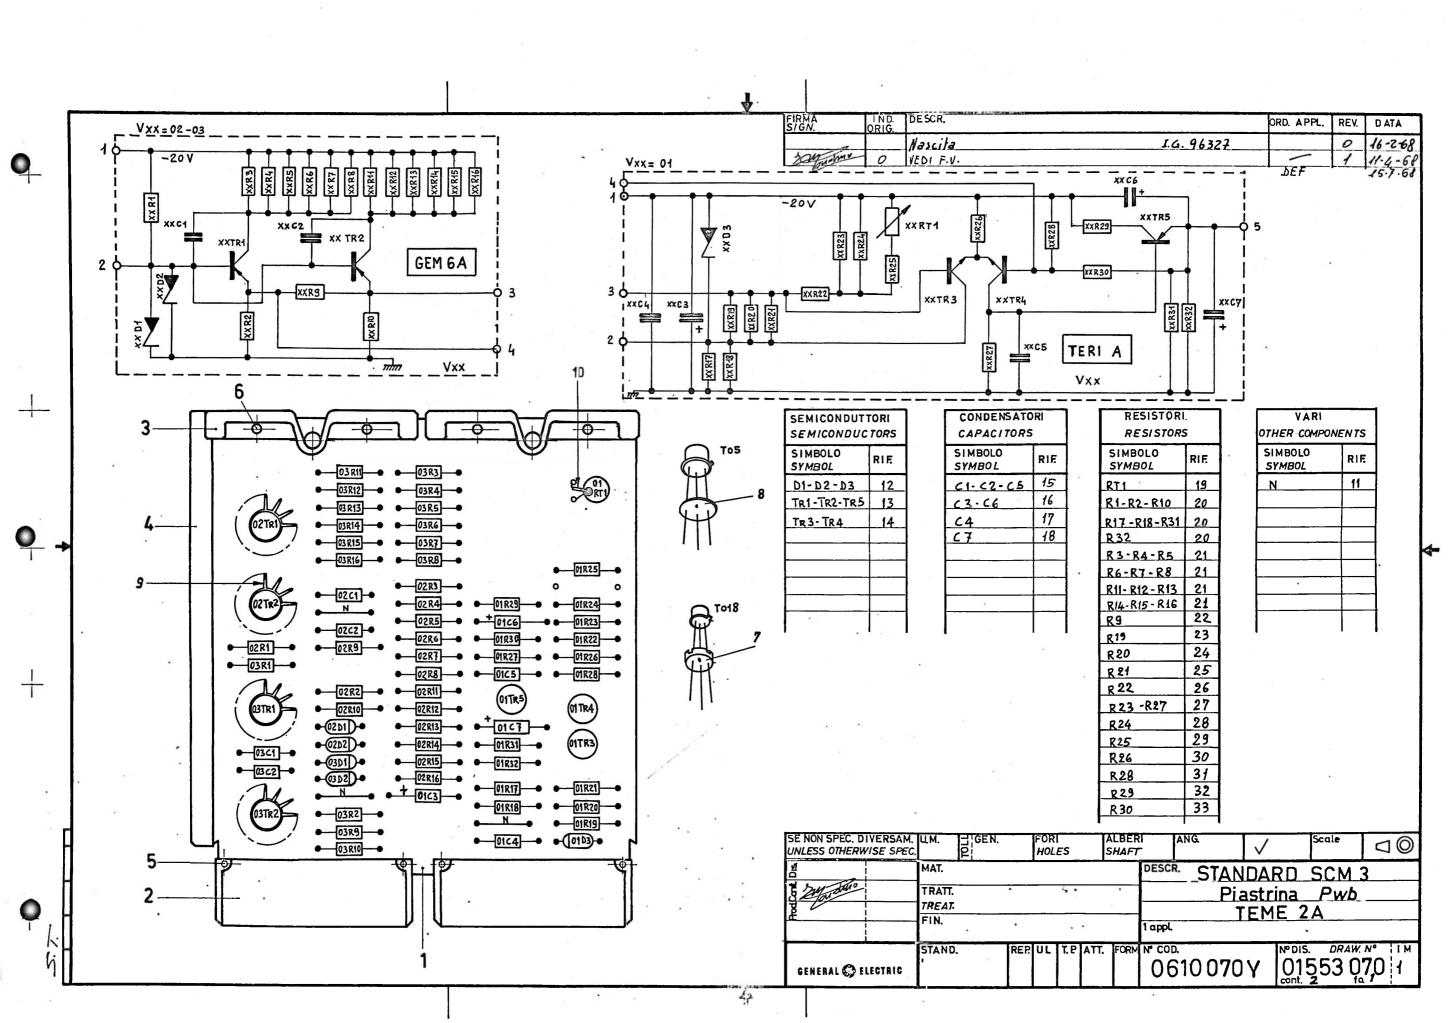


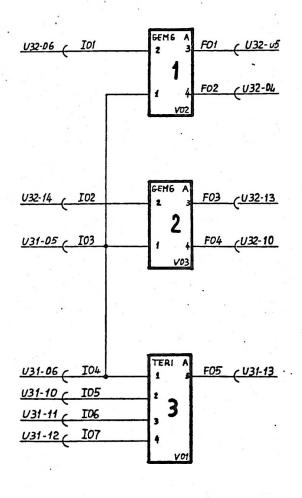

STANDARD SCM 3 1921 19-2-1829 0610070 Y BEMEBYT 🌑 ÉFECLSIC CHAPTER 01 JEME 2A


GRUPPO-GROUP ORD.APPL REV. DATA 16-2-68 96327 0 11-4-68 2 25-5-68 DEF 15-7-68 TEM NºDIS.-DRAW.No NºCOD. DESCR. SUPPORTO STAMPATO TP 0180. Q8399651GUIDA PER PIASTE. 56213Q1XTUBETTQ ISOLANTE Ø1,5 1=4mm. 5701220WFILO RAME STAGNATO Ø 0.8 58268331DIQDQ ZENER 6,8V T2 Q,4W 49226906 R. NORM. STAB. 47. OHM. T5. 0. 25 01574032. PIASTRINA STANDARD SCM 3 Pwb TEME 2A COMP. STAND. 01553070 2 GENERAL ( ELECTRIC CONT. SU FO. 🖊 FO. 3

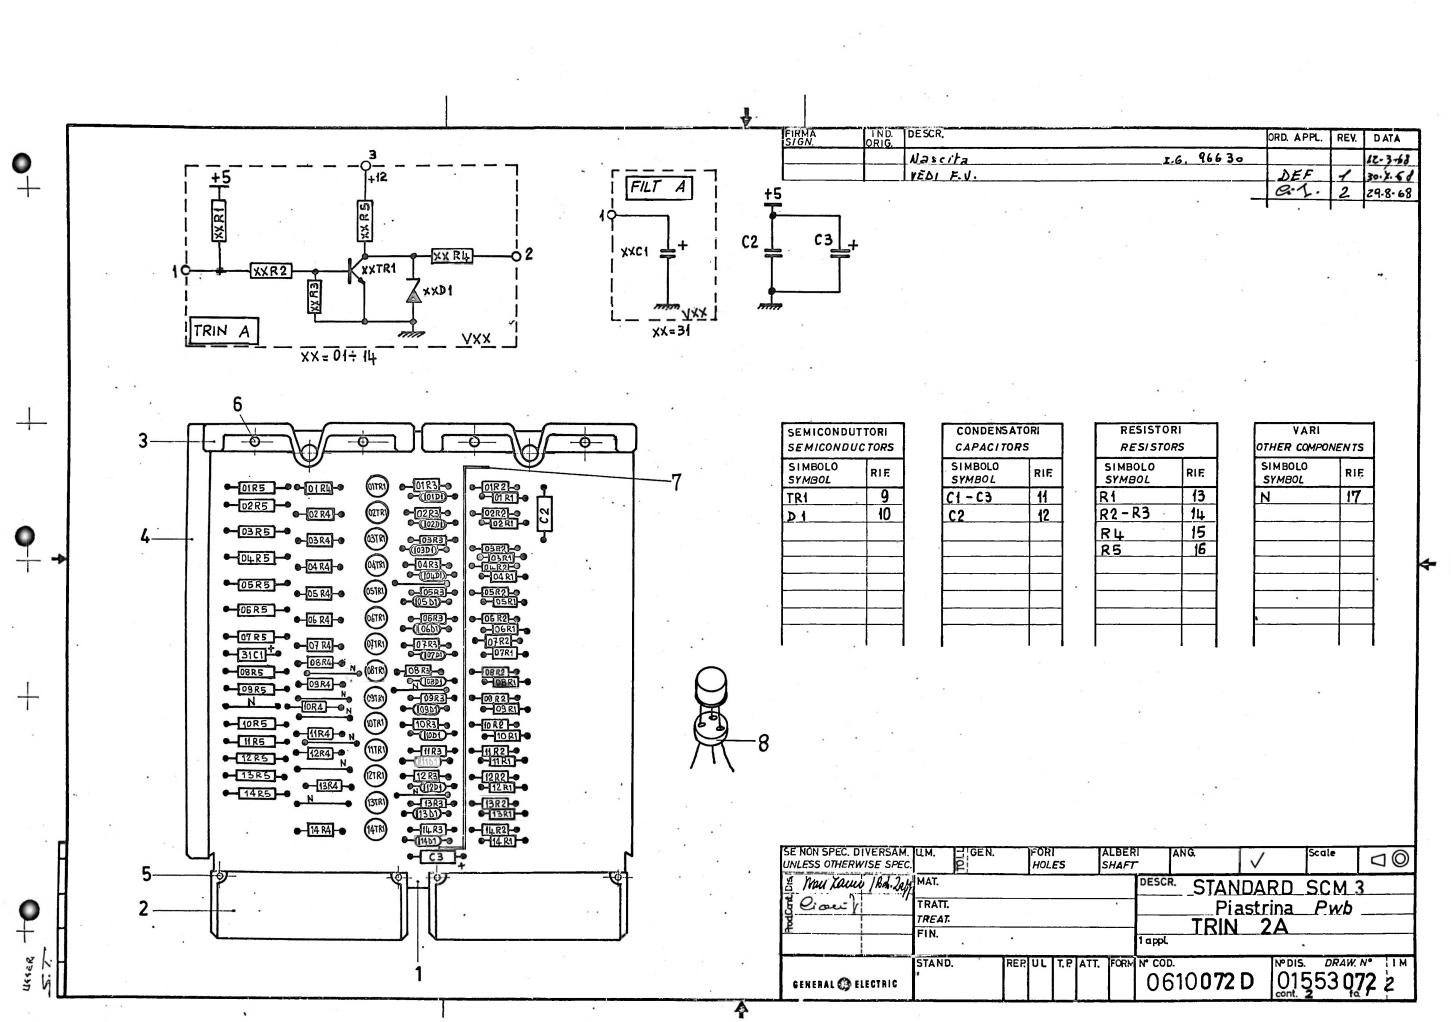


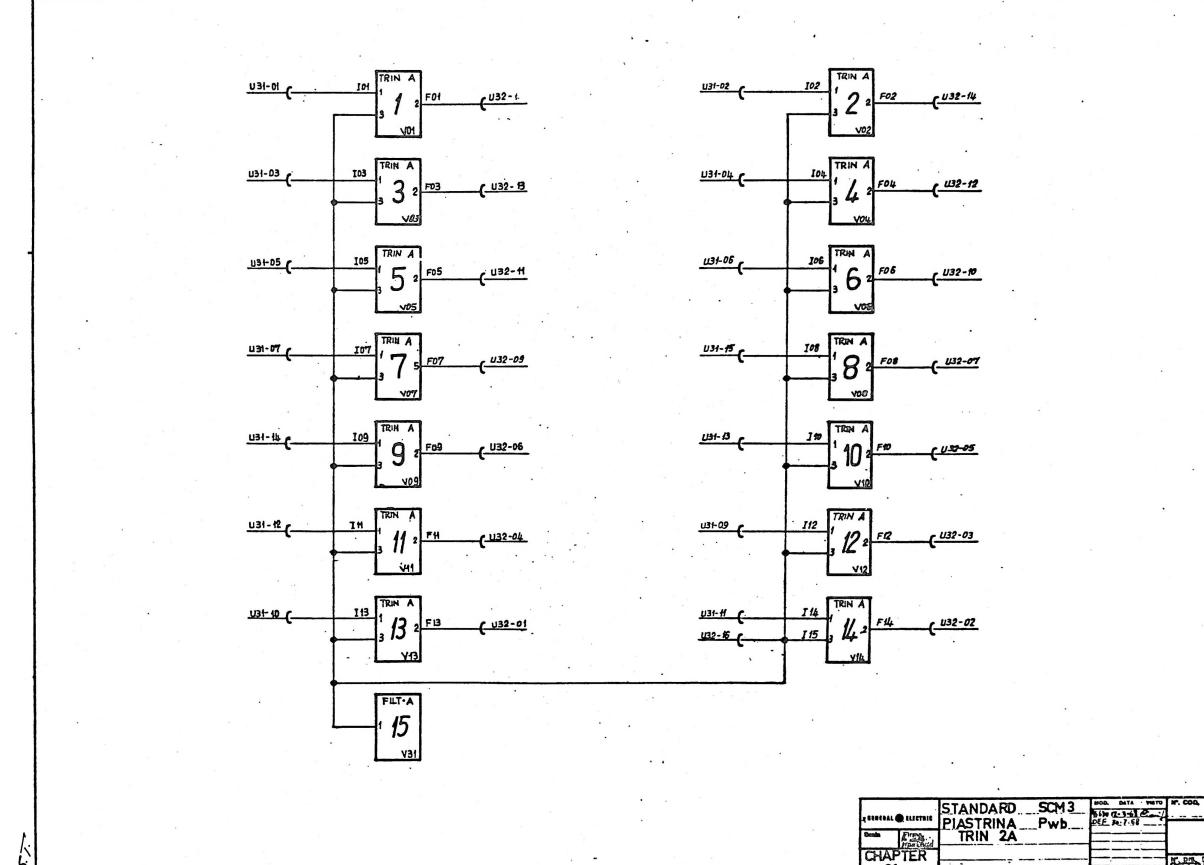



FIRMA SIGN GRUPPO-GROUP ORD.APPL. REV. DATA 14-3-68 96630 30.7.68 VEDL F.V. DEF 2.12.68 TEM NºDIS-DRAW.No DESCR. 01624767 SUPPORTO STAMPACO TP . 240. 0832879P 05013039 Q834QQ1T CONN FEMMINA 05013066 Q839966F TETT PER PLASTR 05013067. Q8399651) GULDA . X . PLASTR . 561.301.01) RIVETTO .01.2X8.0T58.RICOTTO 561.3Q1.1.H .QCCHLELLQ .15X7Q .OT .NICHELATO 01.8331.85 . | Q837.6991 Q839833T DIST X TR TQ18 5835860/ 58268321 DIQDQ ZENER. 50410507 COND. .1.1.F .35VL .T2OTANT 50064855 .COND. .3300 PF .200 .VL .TLO .POL! 49136850 R.NORM STAB 680 OHM T5 Q.QIW 49140128 R.NORM STAB 1.2 KOHM T5 Q.Q1V 4912056 R. NORM STAB 56 QHM T5 Q Q1W 4933846T R.ALTA STAB 680 OHM T2 0.5W STANDARD SCM 3 **Piastrina** Pwb TRIN 2<u>A</u> COMP. STAND. TP FOR. Nº 01553 072 3 GENERAL 🚳 ELECTRIC APPROV. Ciaris CONT. SU FO. / FO. 3

Coa. 25%6033 2

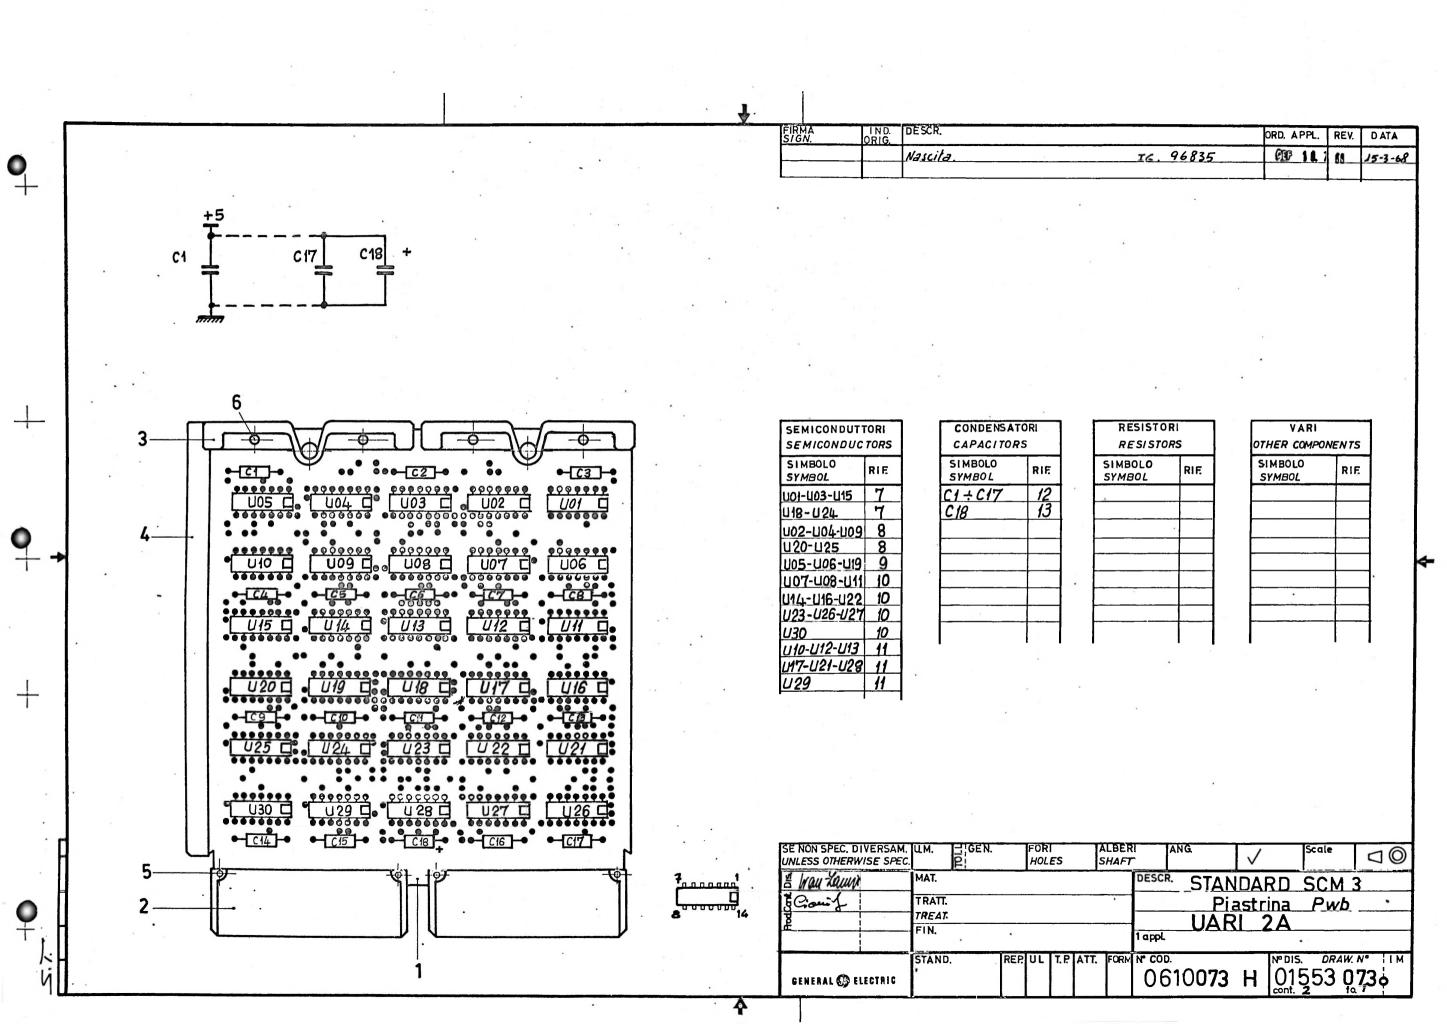

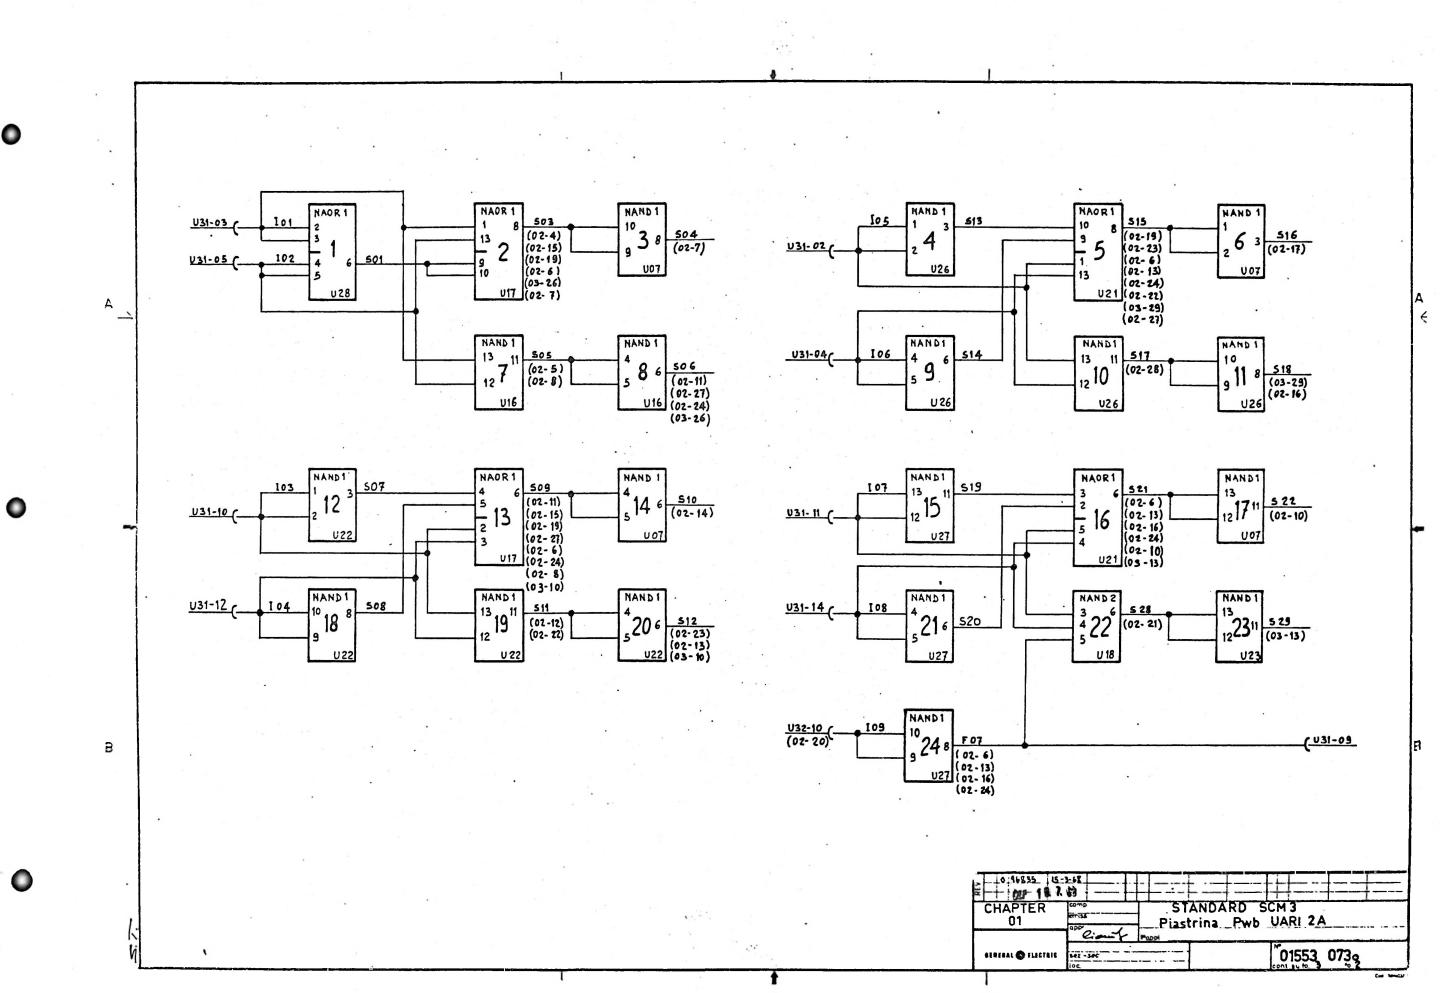

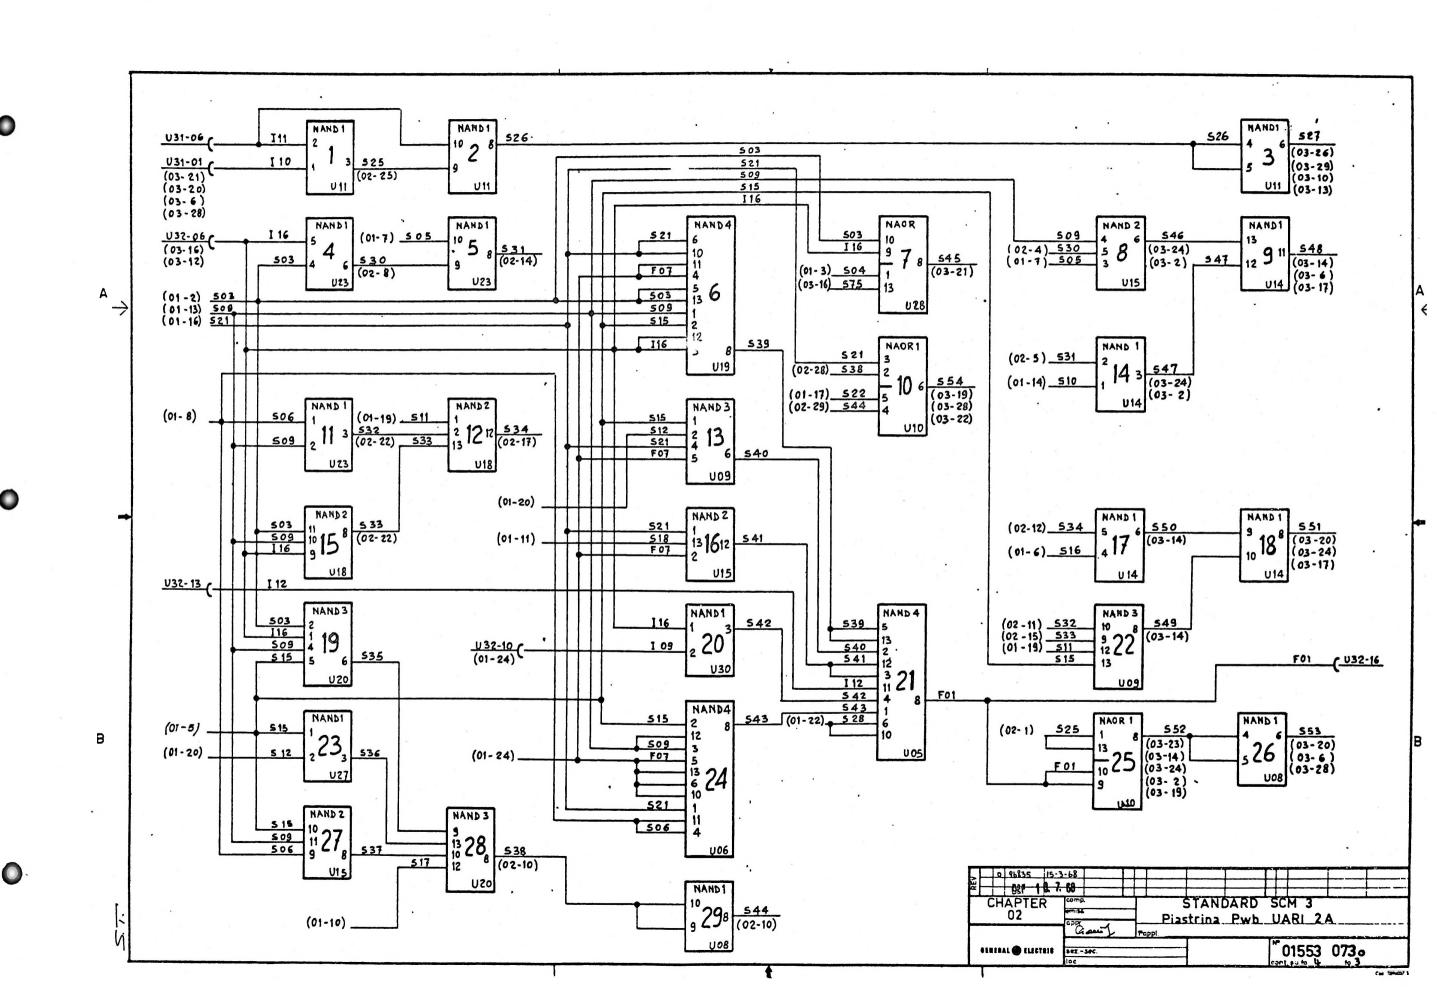


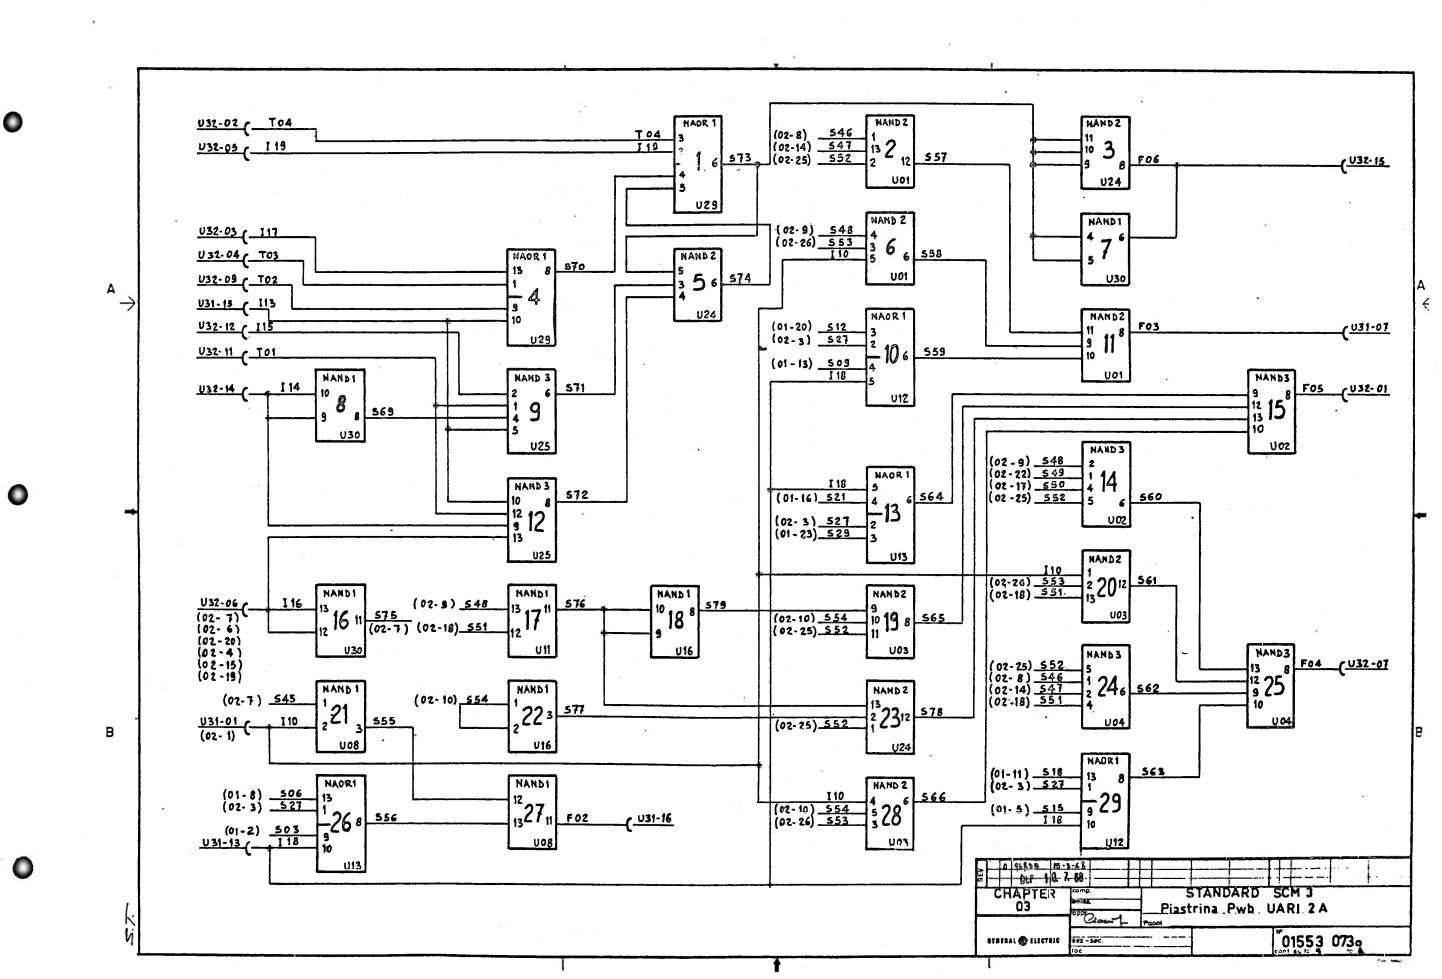



RIF. DESCR. Nº COD. Nº DIS. QUANTITÀ - QUANTITY 083261730162371.2 9834991T05913039 SUPPORTO STAMPATO TP 0139 ONN. FEMILIA ETT. PER PIASTR. 9839965105013,067 613919 5613911E 5883155Y 5883122G 58831,66E 50064858 59**41,**9592 ا..لــا ATT. UL APPR. ATT. UL APPR. 2 06,10073 4 6 = 6. 96835 DATA. 15-3-63 BEP 18.7.88 SCM 3 - PIASTRINA PWb

UARI 2A

ISTAND. | TP | FT STANDARD TP FOR Nº 01553 0730 CONTR. Ciari 1 GENERAL @ ELECTRIC

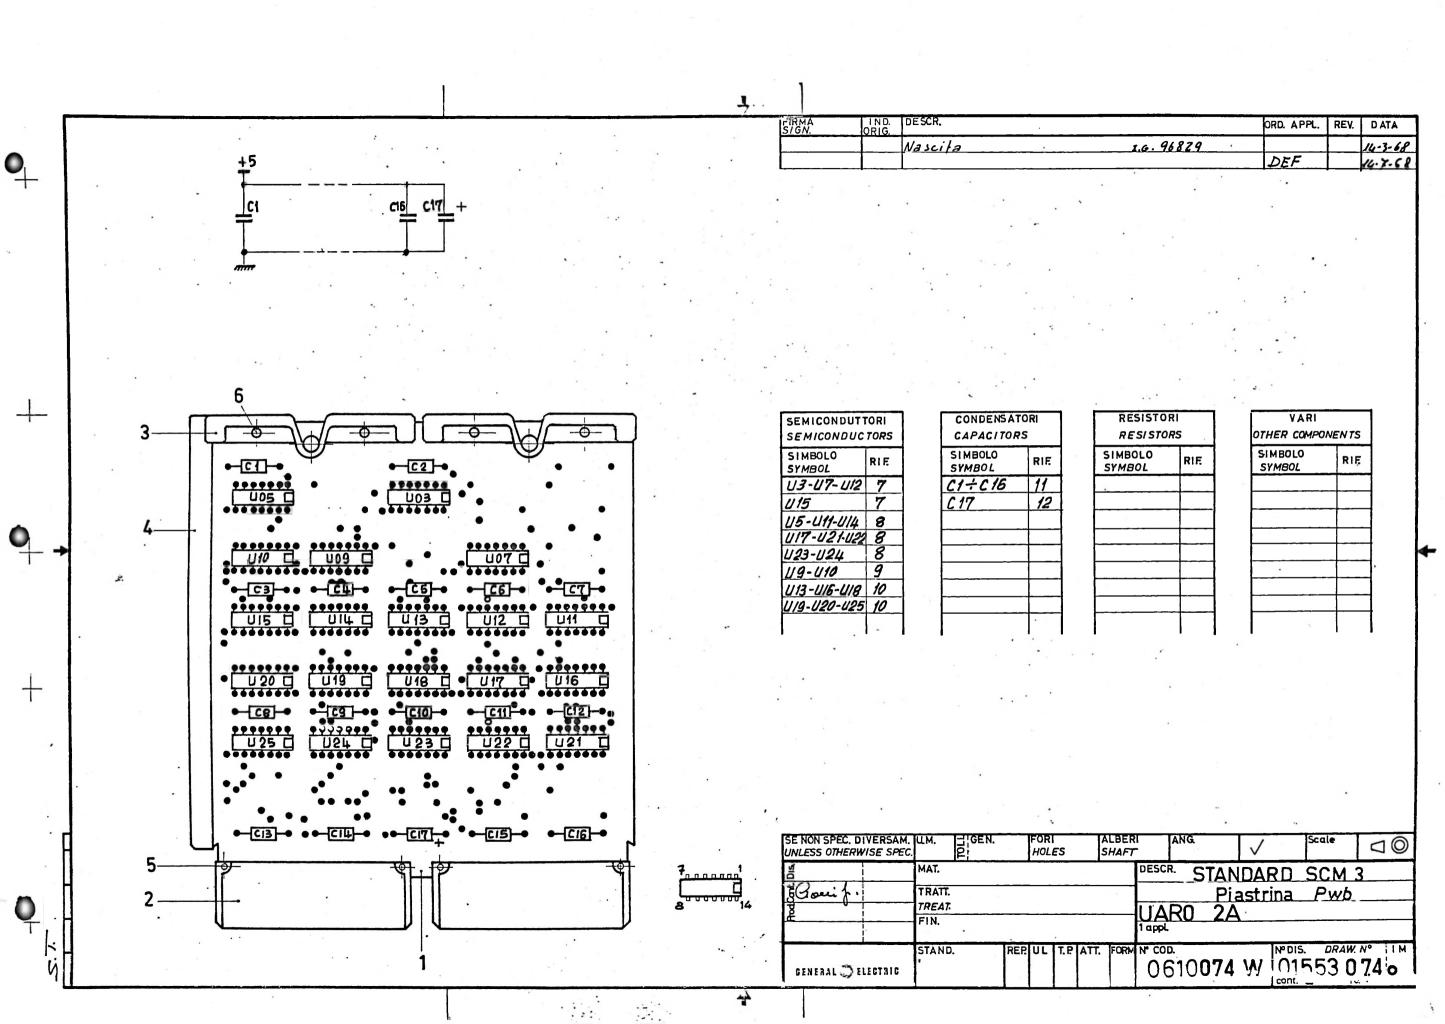


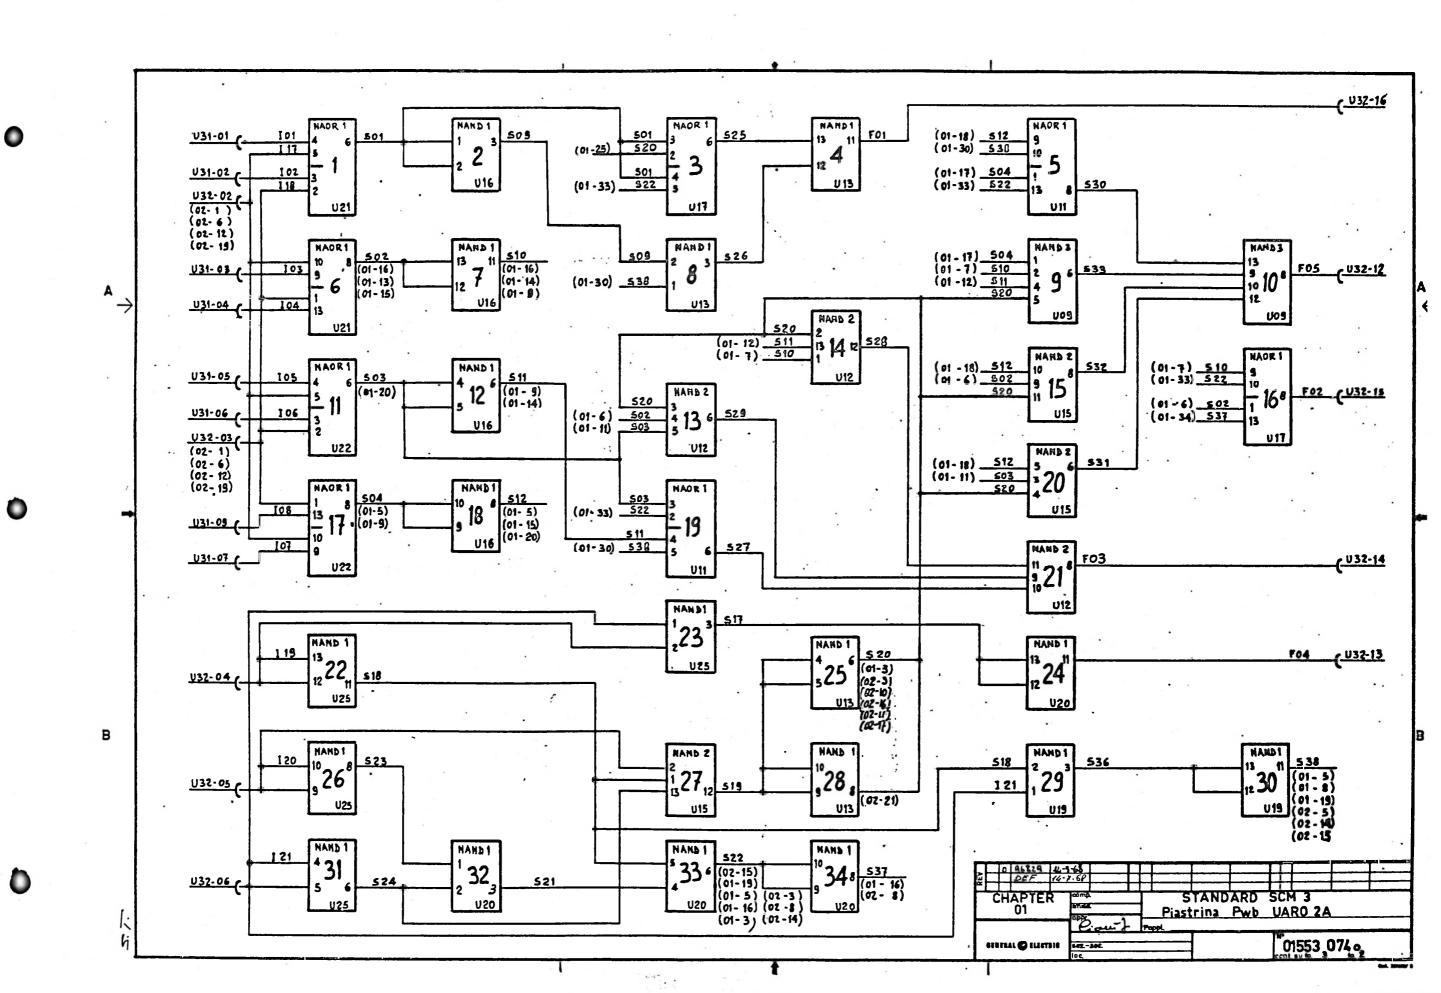


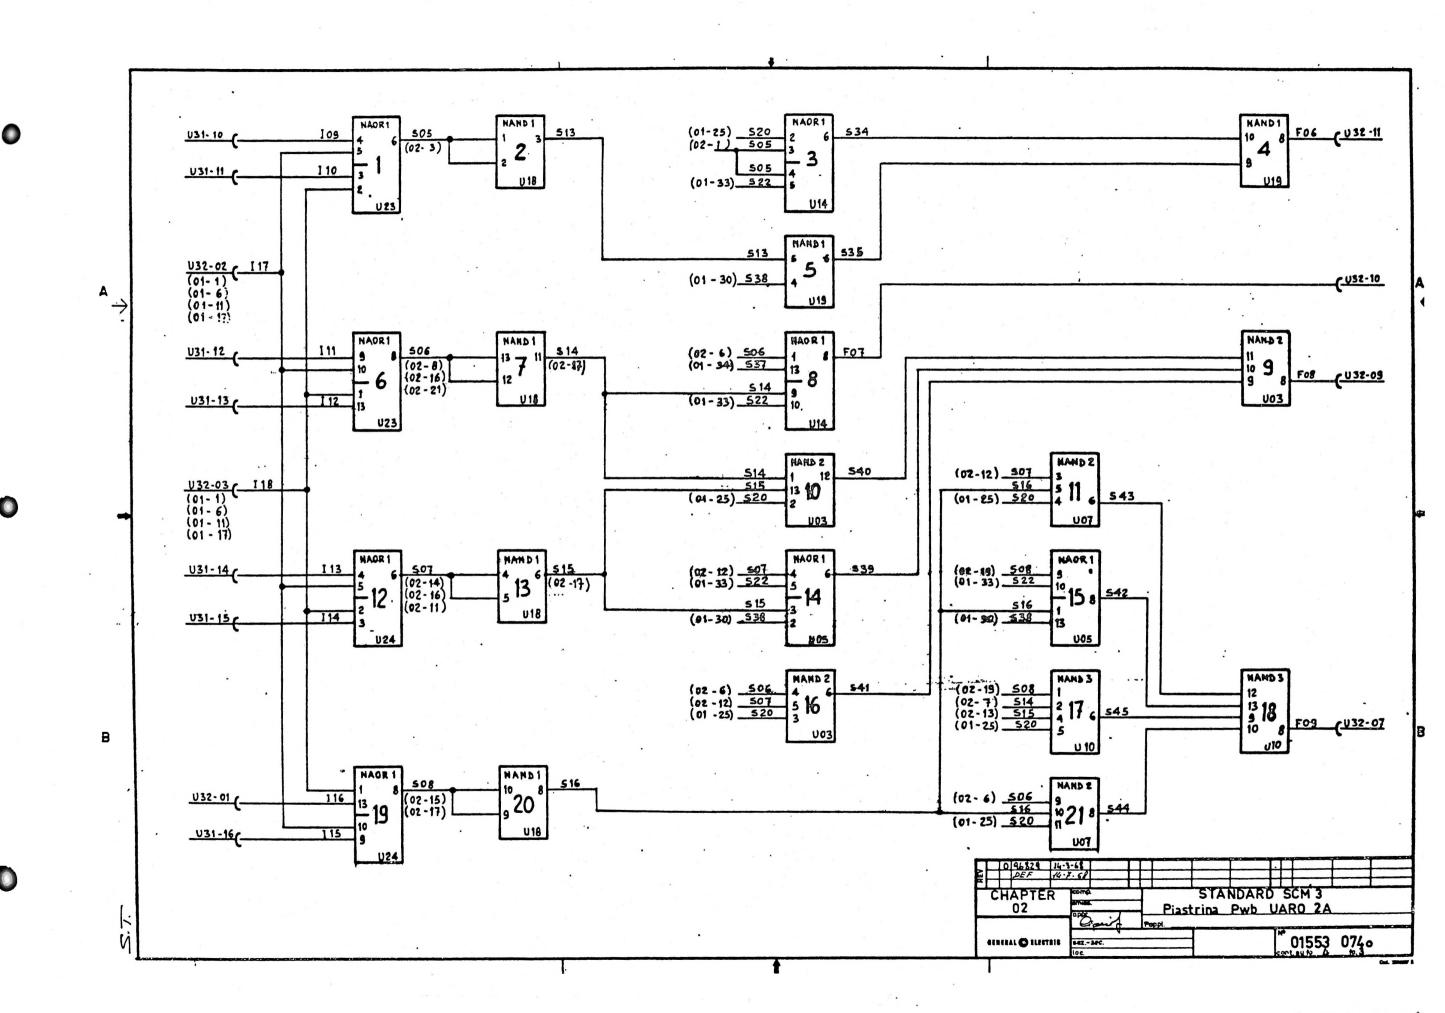

QUANTITÀ - QUANTITY RIE DESCR. Nº COD. Nº DIS. 1 SUPPORTO STAMPATO 2 CONN. FEMMINA 3 TETT. PER PIASTR. 832863U 01623761 0834001T05013039 0839966F05013066 4GUIDA X PIASTR. 5613911 5883144T 58831220 5006485s 5941959 DEF SEDI F. # 16.7.51 06,10074 4 18.9.68 6 8 16. 96829 DATA . 14-3-68 STANDARD SCM 3 - PIASTRINA UARO 2A Pwb COMP. STAND. TP FOR Nº 01553 074 2 GENERAL @ ELECTRIC


.

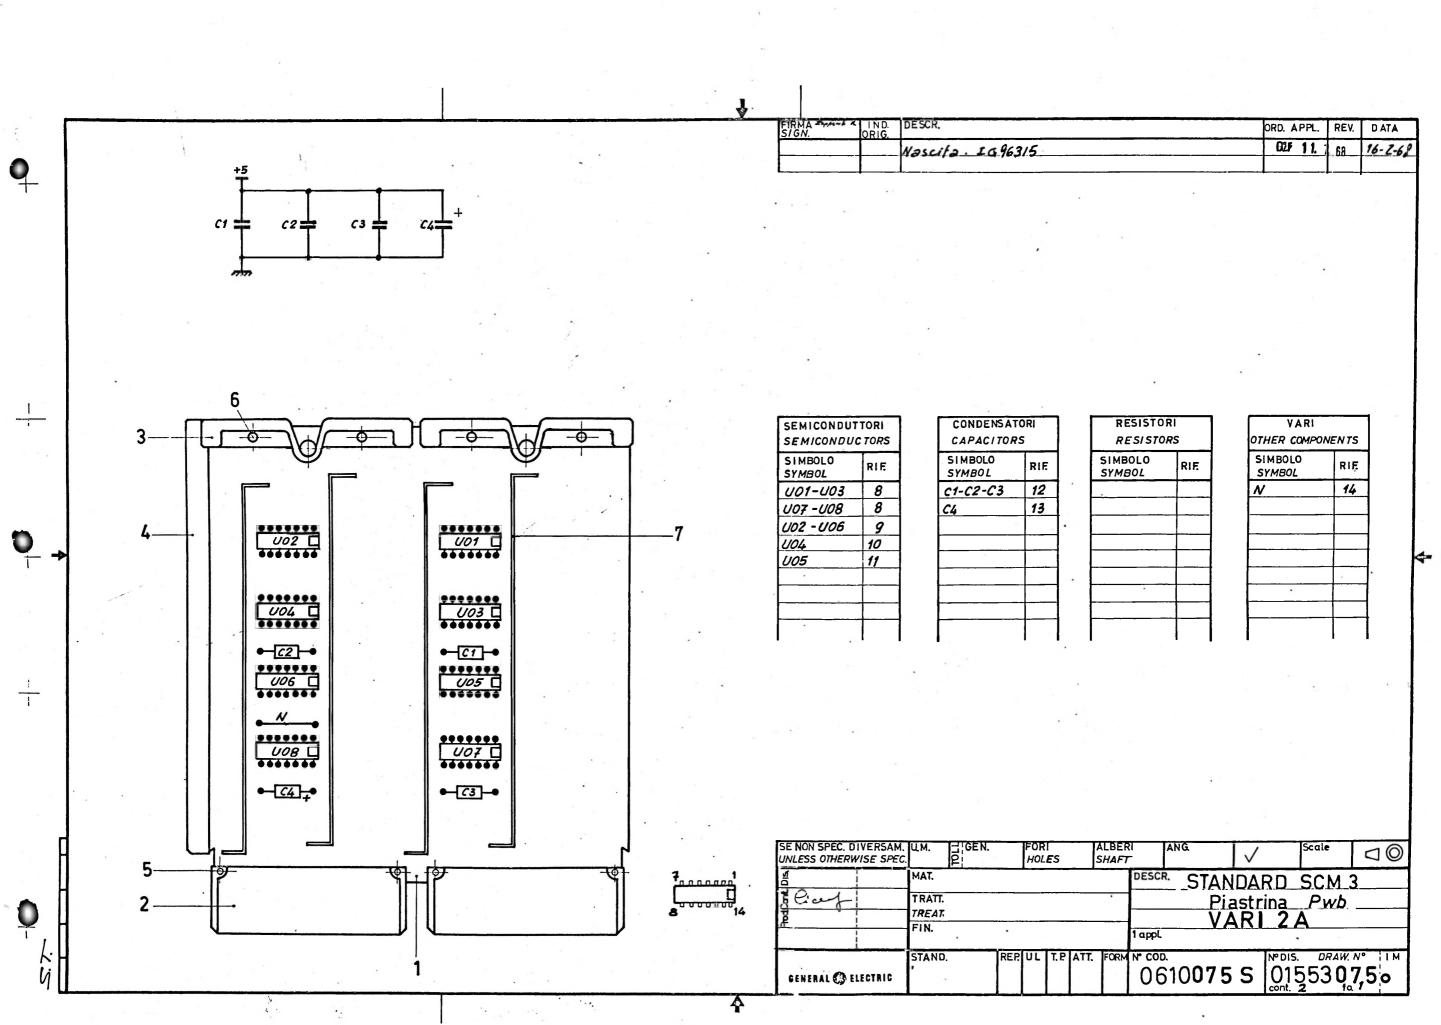


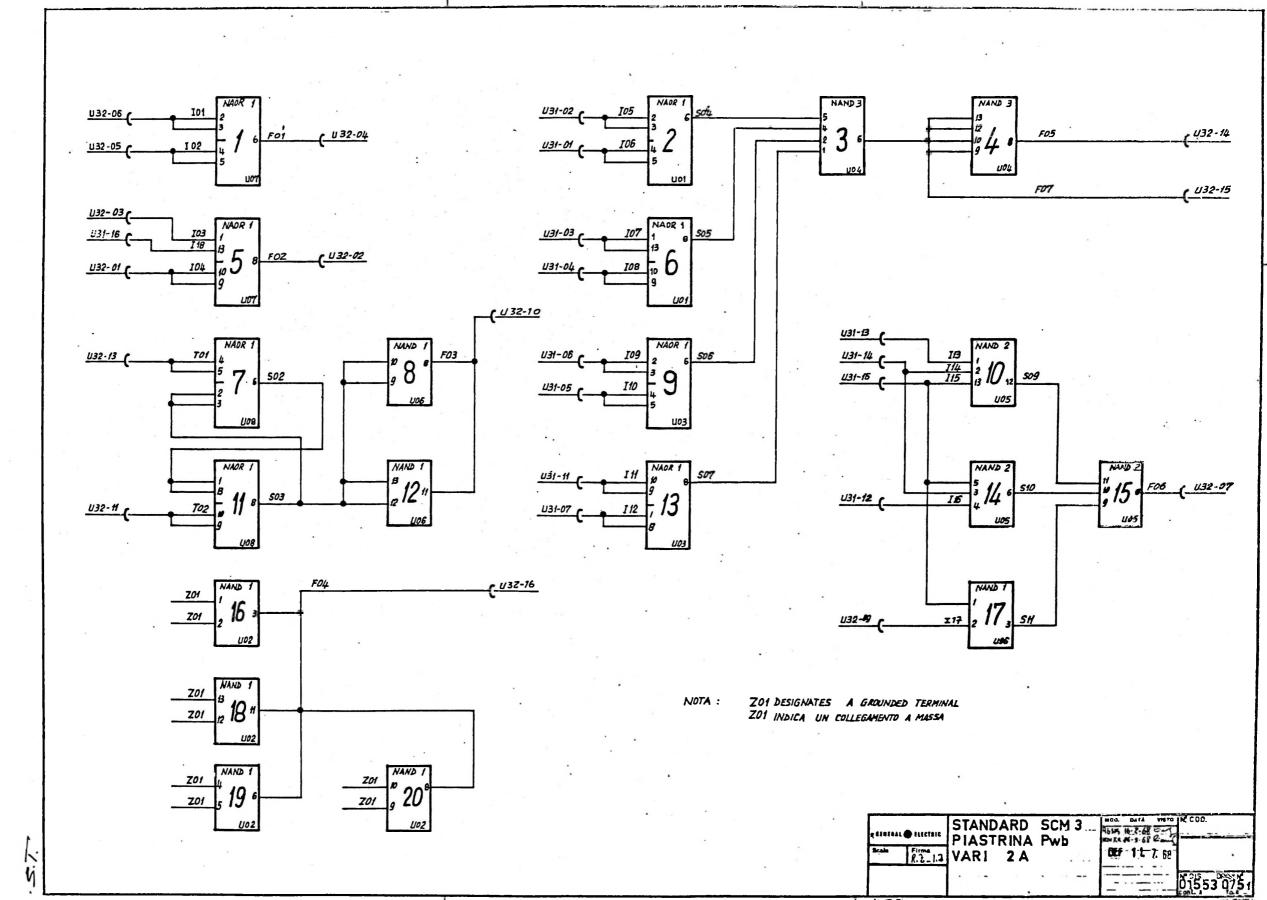


Nº COD. Nº DIS. QUANTITÀ - QUANTITY RIE DESCR. 0610075 4 COD. 6 96315 PAPA - 14-3-68 PEF 11. 7. 68 STANDARD SCM 3 - PIASTRINA VARI 2A TG. 96315 Pwb COMP 015530**75**0 CONTR. Excel GENERAL 🍪 ELECTRIC

1

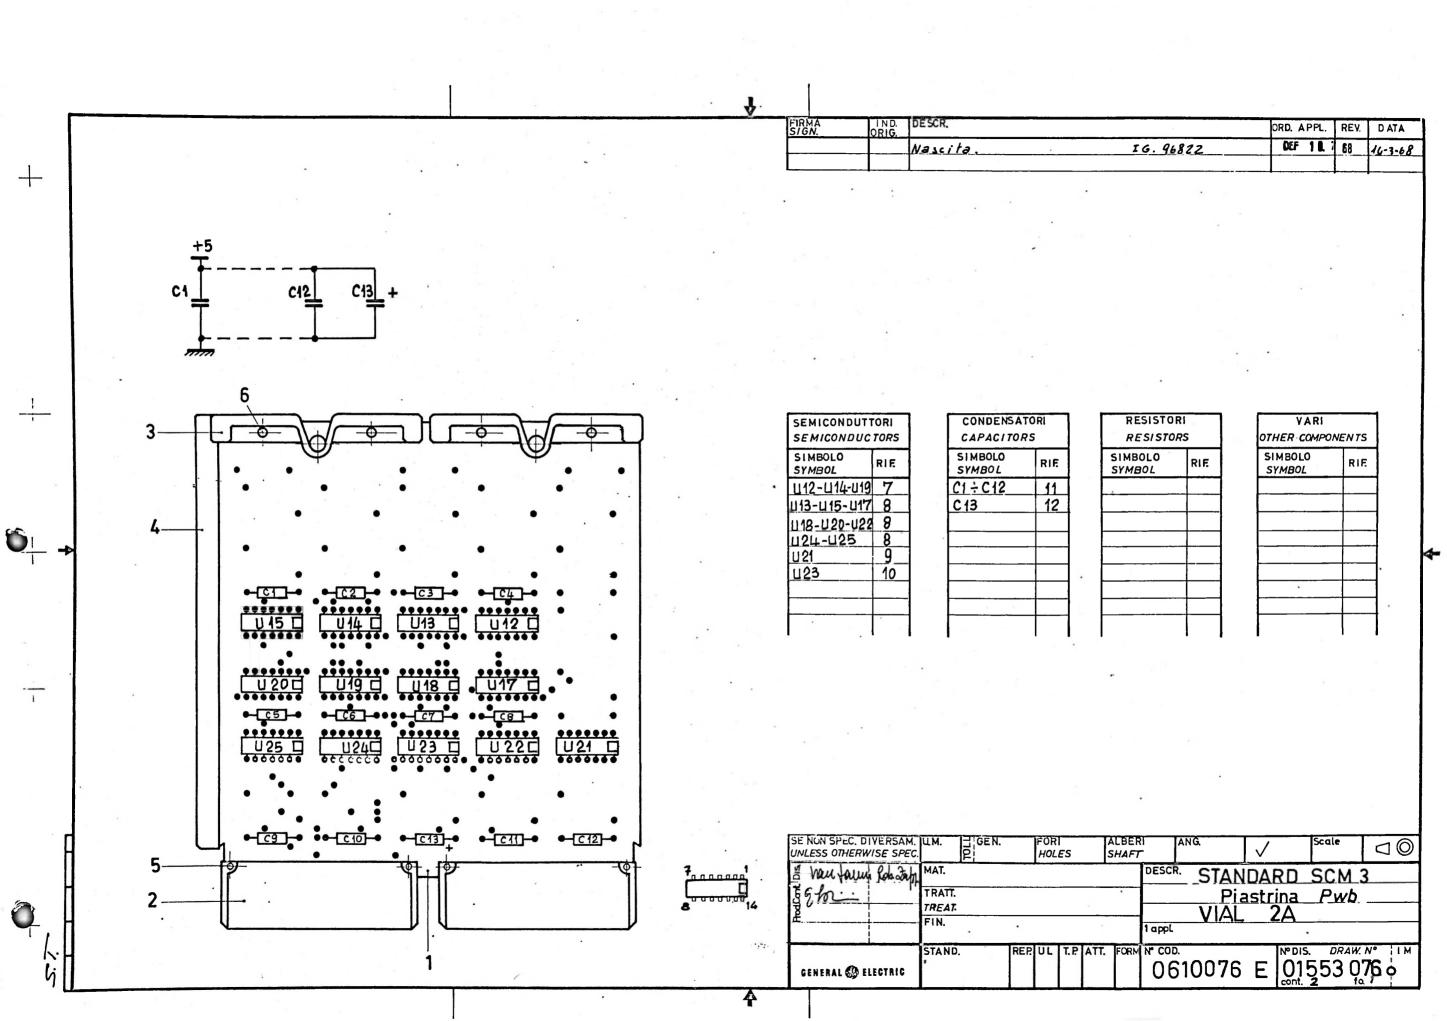

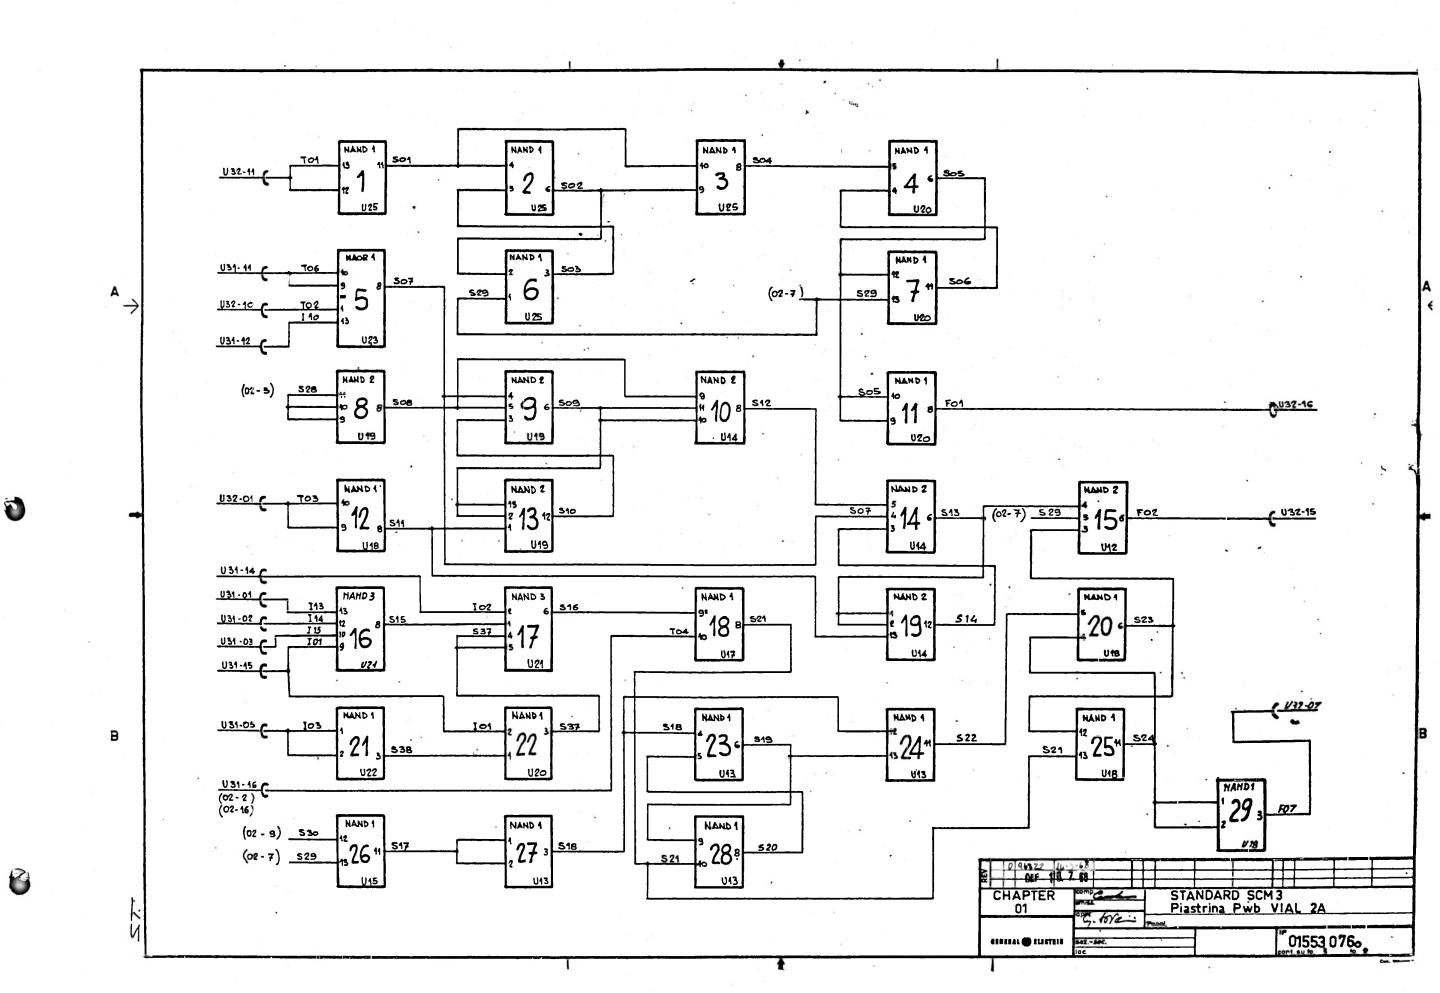


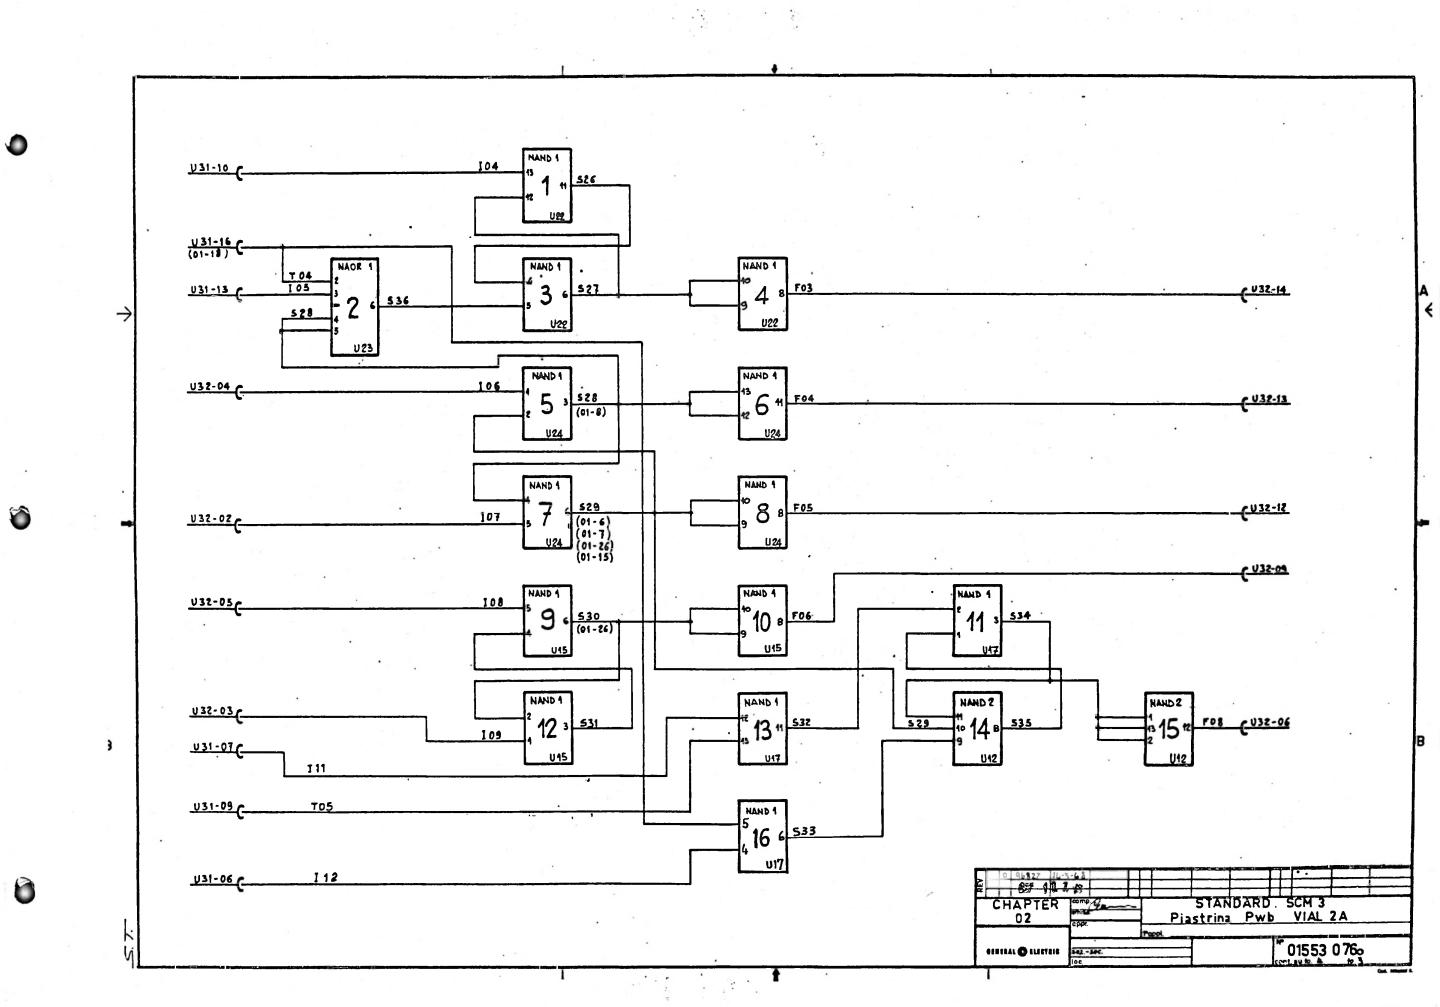


GRUPPO-GROUP ORD.APPL. REV. DATA 96822 6822 0 14-3-68 + RIF. NºDIS.-DRAW.No DESCR. 305.013.066.083.9966F TIT. STANDARD Pjastrina SCM 3 Pwb VIAL 2A STAND. TP FOR Nº 01553 076 o COMP. GENERAL 🐼 ELECTRIC APPROX. Pove: CONT. SU FO.

8

Coa. 2890033 Z

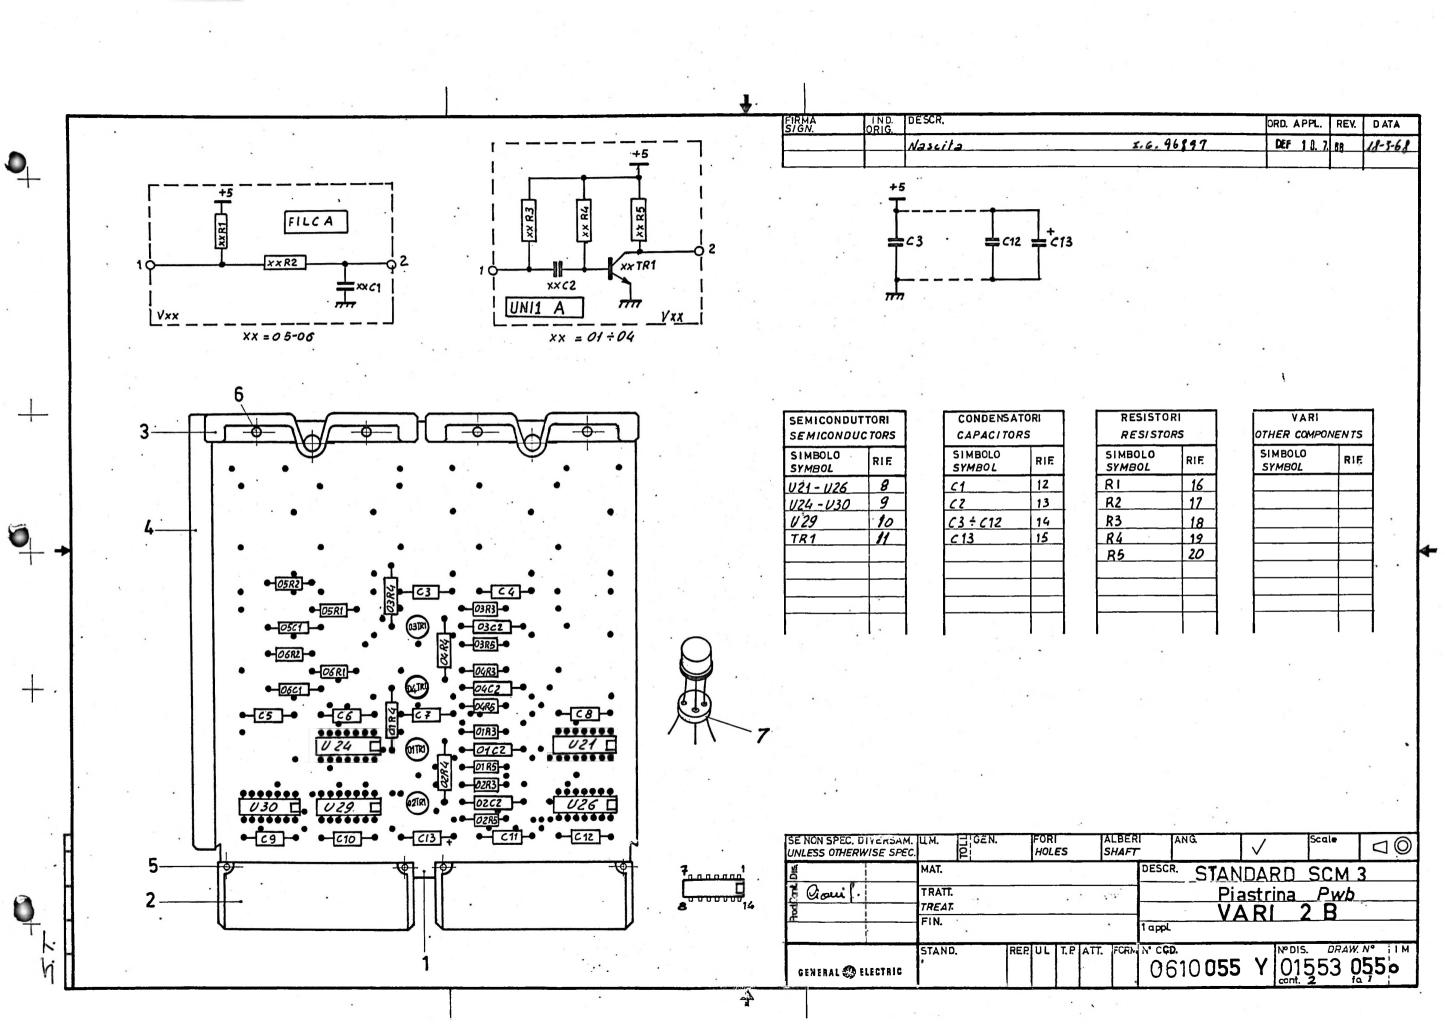

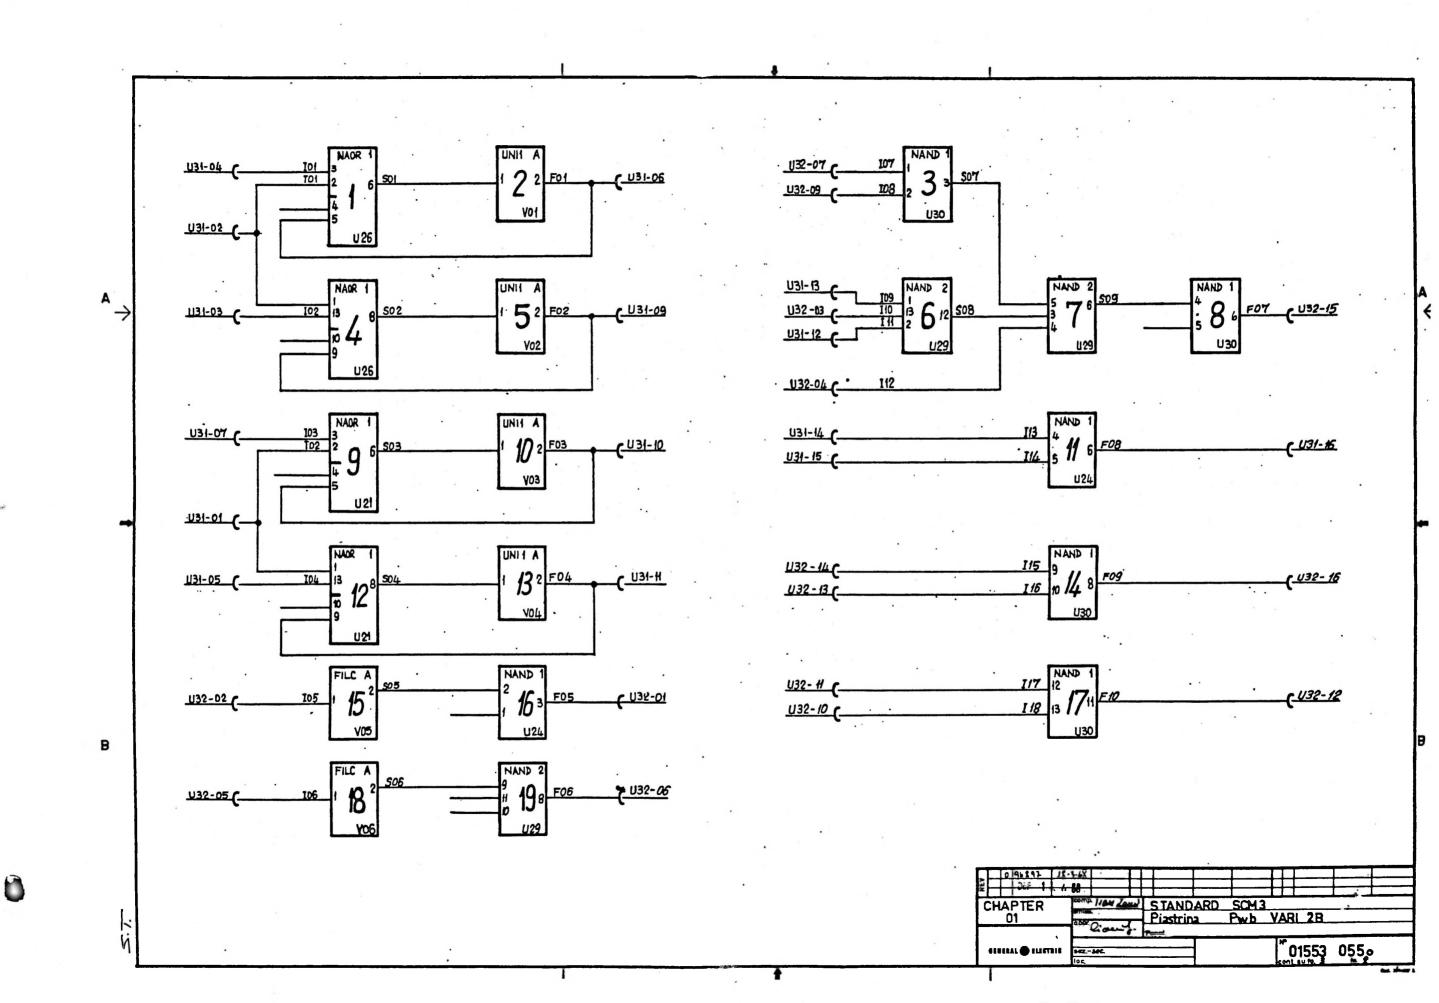

	#/ <b>-</b>	1							*	· · · · · ·		7	1 . i=-	1	1	
	FIRMA SIGN	IND. ORIG.	GRU	PPO-(	ROU	P_ (	ORD.APPL.	REV.	DATA	COD. AR	GIATT UL	ATT UL	ATTUL	ATTUL	ATTUL	LAT
							96897	ø	18-3-68		1	/ . /	<i>\ . ,</i>	/ . ,	/ . ,	/
			!				M 11	7. 85			4	: /	: /	: /	<i>:</i> /	· ·
										_\``\\	Ś'n'/	$\cdot$ / .	: / ,	$\cdot$ /	<i>:</i> /	
		<b>}</b> -				$\vdash$				05.00	'/:	<i>/ :</i>	/:	/ :	/ :	: / / / / / / / / / / / / / / / / / / /
		<del> </del>		-	+	$\vdash$			_ <del> </del>	1/3	/ .	<u>/ ·                                    </u>	/ .	<u>/ ·                                    </u>	<u>/ ·</u>	
	RIF. ITEM. NºDIS:	DPAWA/a	NºCO	n T		١١	ne	SCR.		01 I	17. (d.a.	03 I	04 U. 8 = V	T 4-	1 44	_
				-					- 2.02	1819 2021 80	18 19 20 21 8	14 15 20 21 80	1519 24 21 64	16 17 12 22 20 20	06;	UM
									P.0183		· · · i	•••	•••	•••	•••	• •
							PATTM A		• • • • • • • •	2	•••	• • •	• • • ¦	•••!	•••!	•
							ER.PIA		• • • • • • • •	2	• • • ¦	!	•••		• • • ¦	•
	40501	3 .067	,				X. PIA		• • • • • • • •		• • • ¦	• • •	• • •		•••	1.
	🧗						•	-	RICOTTO.	4			• • •	••••	• • • إ	1.
							_		NICHELAT	0 4		• • • •	••••	• • • •	••••	•
		• • • • •					EB.TR.		• • • • • • • •	4	• • •	•••	· · · ¦	• • • •	• • •	•
(	٠٠٠٠ ا								OR GATE.	2	• • • ¦	• • •	•••	•••!	· · · ¦	•
	9								UND .GATE.	2	•••		• • • •		•••	1.
	1.C								NAND .GAT	E	••••	•••	•••	• • •	• • •	-
	. 11		58.35.8	60A	PRAN	ISI:	STORE. 1	w. 890.		4	•••	• • • 1	•••	• • • ;	• • •	.
			5,0,0,6,3	DBR	CONI	) 1	looopf.	T10	• • • • • • • • •	2		•••	•••!	•••;	•••	.
							17Q.pF.			4	• • • ¦					.
	. 14		5,0,06,4	85\$	CONI	),	3300pF.	<b>5001/T</b>	T1Q POLI	Qt. 3	• • •					١.
			59410	50Z	CONI	)	.1./UF.	35. VL	TANT OST	1		• • •	•••!			١.
	. 16		49148	<b>68</b> Ĥ ]	R.NC	ĮŖЩ.	,stab.6	*8KOH	( <b>T</b> 5 .Q.Q1)	v 2	!				!	.
	. 17		49121	όόλ	R.NC	RM.	STAB, 1	<b>99. 9</b> 即	( P.SQ.Q1)	Ø2						١.
-	. 1.8		4.9133	90 y	R.NC	RM.	STAB.3	99. P用	T5 .Q.Q11	Ø 4	,		• • •			١.
	. 15		49345	27 T	R.AI	TΑ	.STAB.3	,3KOH	T.2.Q.5.1	8 4			¦		!	.
	. 20		491356	55Y	R.NC	RM.	STAB.5	69. PH	T5 .Q.Q1	8 4	•••			i		١.
			<b> </b>								!				,	.
	<i></i>		l									!				
	<i>.</i>									i		[ ¦ [		!		١.
										!	!		• • • •		• • •	
	<i>.</i>									.	i	1	• • • ,	!		
- 1							• • • • • •				i	!	1	•••	• • • i	١.
										1	<u>į</u>	!	!		1	١.
						• • •				!	•••		• • • !	!	• • • •	١.
									• • • • • • • •					!	•••	١.
						• • •			• • • • • • • •	!			•••	•••;	•••	
												!	• • •		• • • ¦	
			••••			• • •			• • • • • • •		•••	!	• • •	•••	•••;	١.
			• • • •			• • •			• • • • • • • •				!	i		١.
					• • • •	• • • •			• • • • • • • •		!		· ¦	•••!	• • • •	.
	<i>.</i>	• • • • •	• • • • •		• • • •	• • •			• • • • • • • •		•••	•••	•••		!	١.
	$ \cdots \cdots$	••••	• • • • •	• • •	• • • •	• • • •			• • • • • • • •		• • • i	!	•••		•••	1.
-		• • • • •		• • •	• • • •	• • • •		• • • • •	• • • • • • • •	!	1	!	•••!	!	•••	•
	TIT											,	. !	1	- 1	L_
	TIT. STA	<u>AND</u>	ARD	<u>    S</u>	CM	3	- P[A			<u>Pwb</u>						
						٠		ARI :	2 B							
	COMP			I	STA				TAND.	TP FOR. № 01553 0550						
	APPROV. O - 1				GE	NERA	L 🕼 ELECT	TRIC			- 1				•	
-	APPROV. Cioeri (,									CONT. SU FO. / FO. 3						

Cod. 3396033 Z